


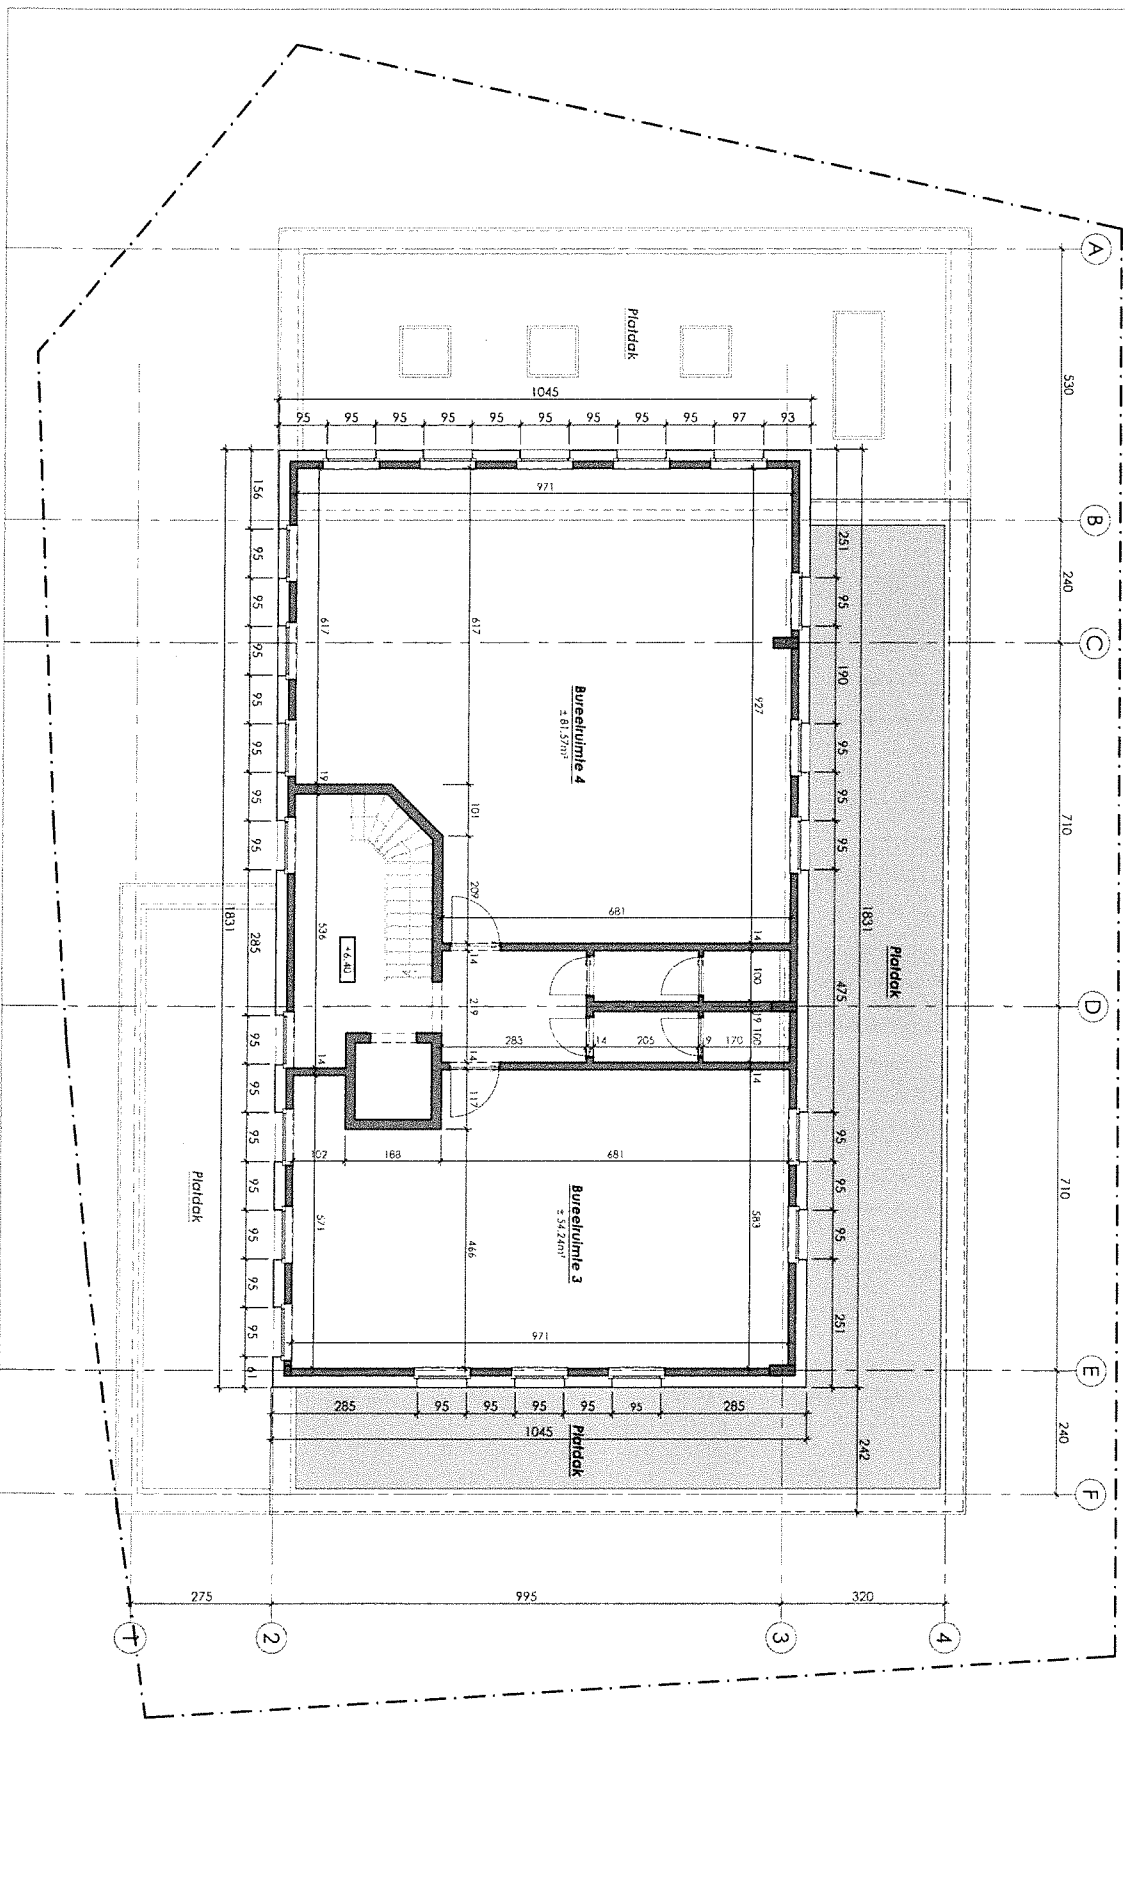

AFBRAAK VAN EEN BOUWVALIGE WONING EN NIEUWBOUW VAN EN KANTOORGEBOUW
Tweede verdieping

Bouwheer:

[REDACTED]



Revisie: 1602-04-01-AVP-01-01-01-01

DATUM

20.06.2016

SCALE

1/100

BLAD

4

DOSSIER

1602

FASE

AVP-01

INDICE

-