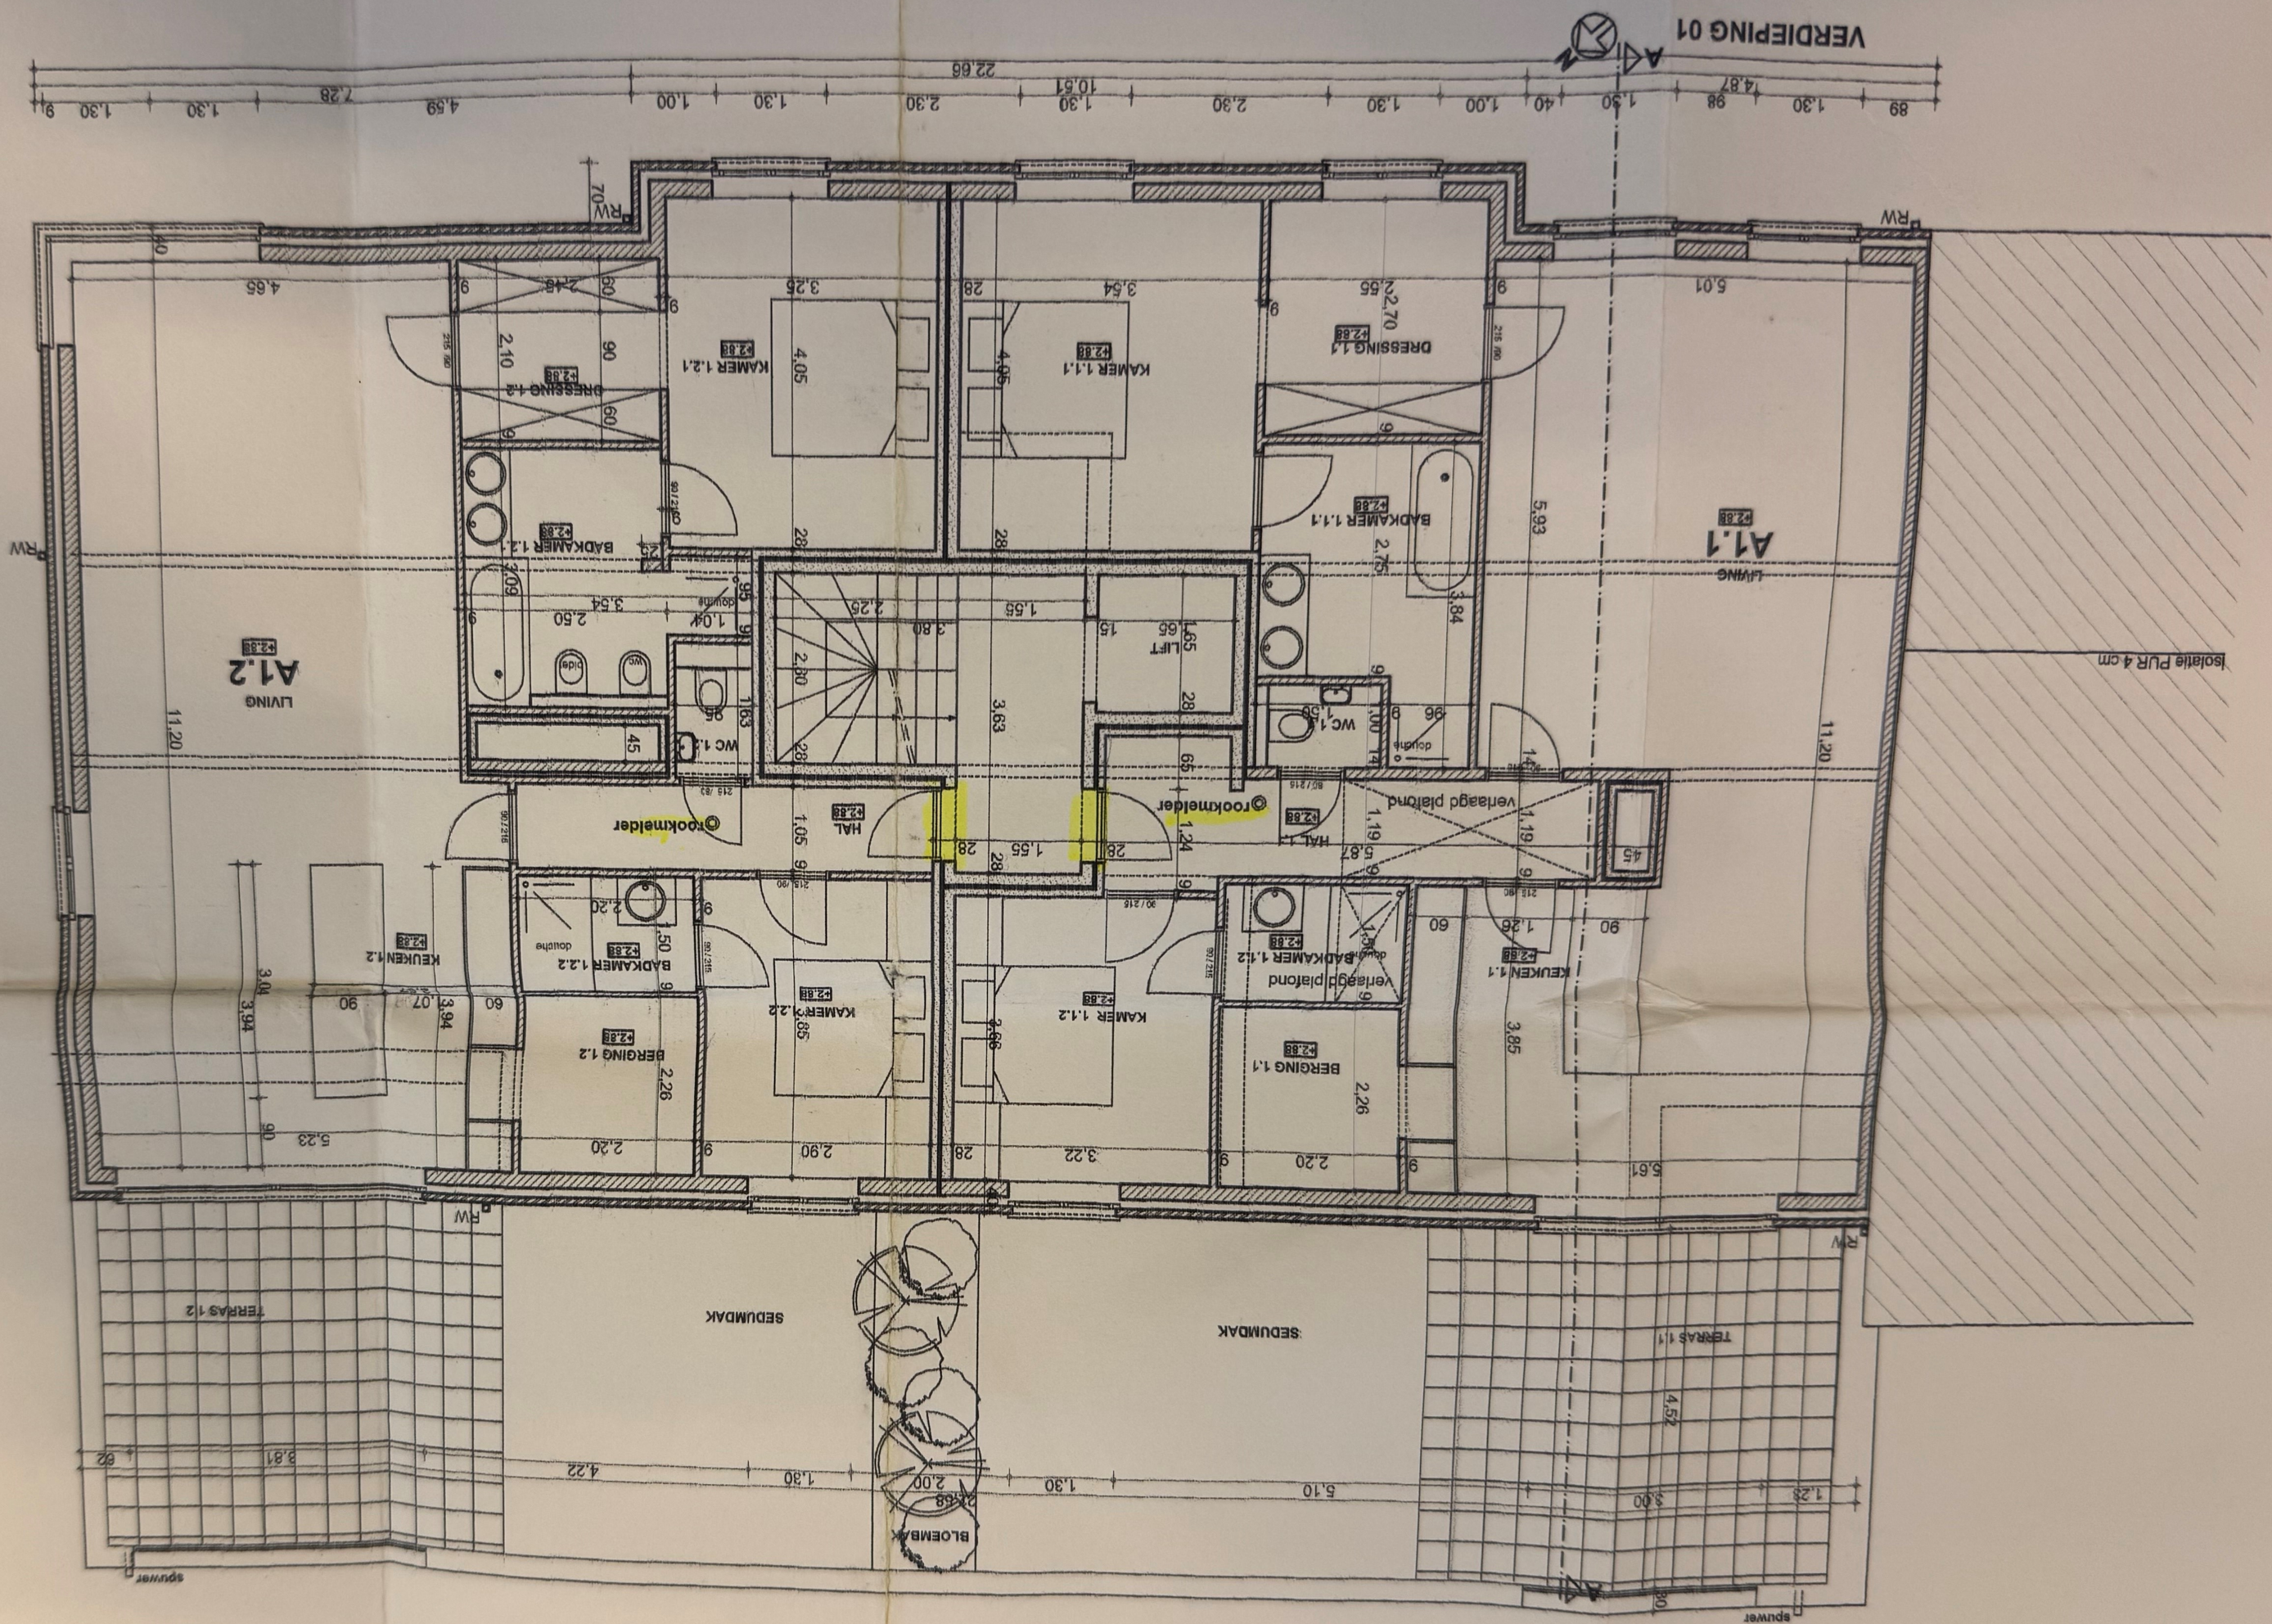
VERDIEPING 01
A1.1
LIVING
A1.2
LIVING
KAMER 1.1.1
KAMER 1.1.2
DRESSING 1.1
BADKAMER 1.1.1
BADKAMER 1.1.2
KEUKEN 1.1
BERGING 1.1
KAMER 1.2.1
KAMER 1.2.2
DRESSING 1.2
BADKAMER 1.2.1
BADKAMER 1.2.2
KEUKEN 1.2
BERGING 1.2
HAL
HAL 1.1
LIFT
WC 1.1
WC 1.2
verlaagd plafond
SEDUMDAK
SEDUMDAK
BLOEMBAK
TERRAS 1.1
TERRAS 1.2
Isolatie PUR 4 cm
RW
spuwer
Crookmelder

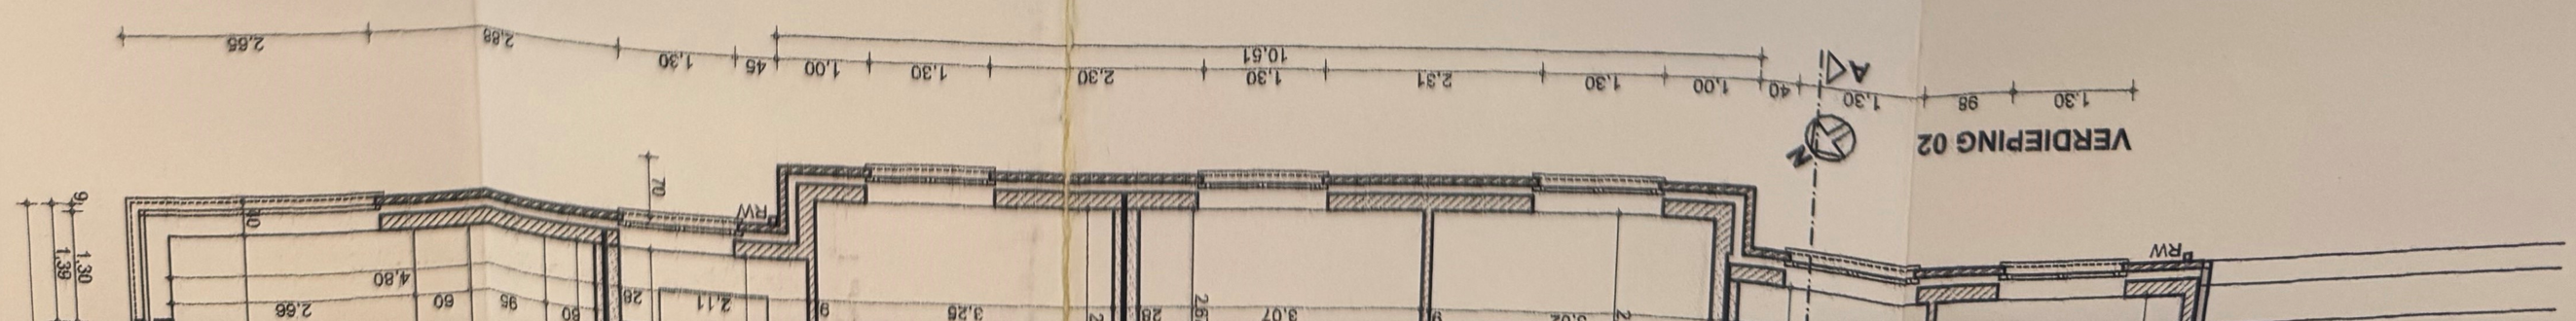
VERDIEPING 02
RW