


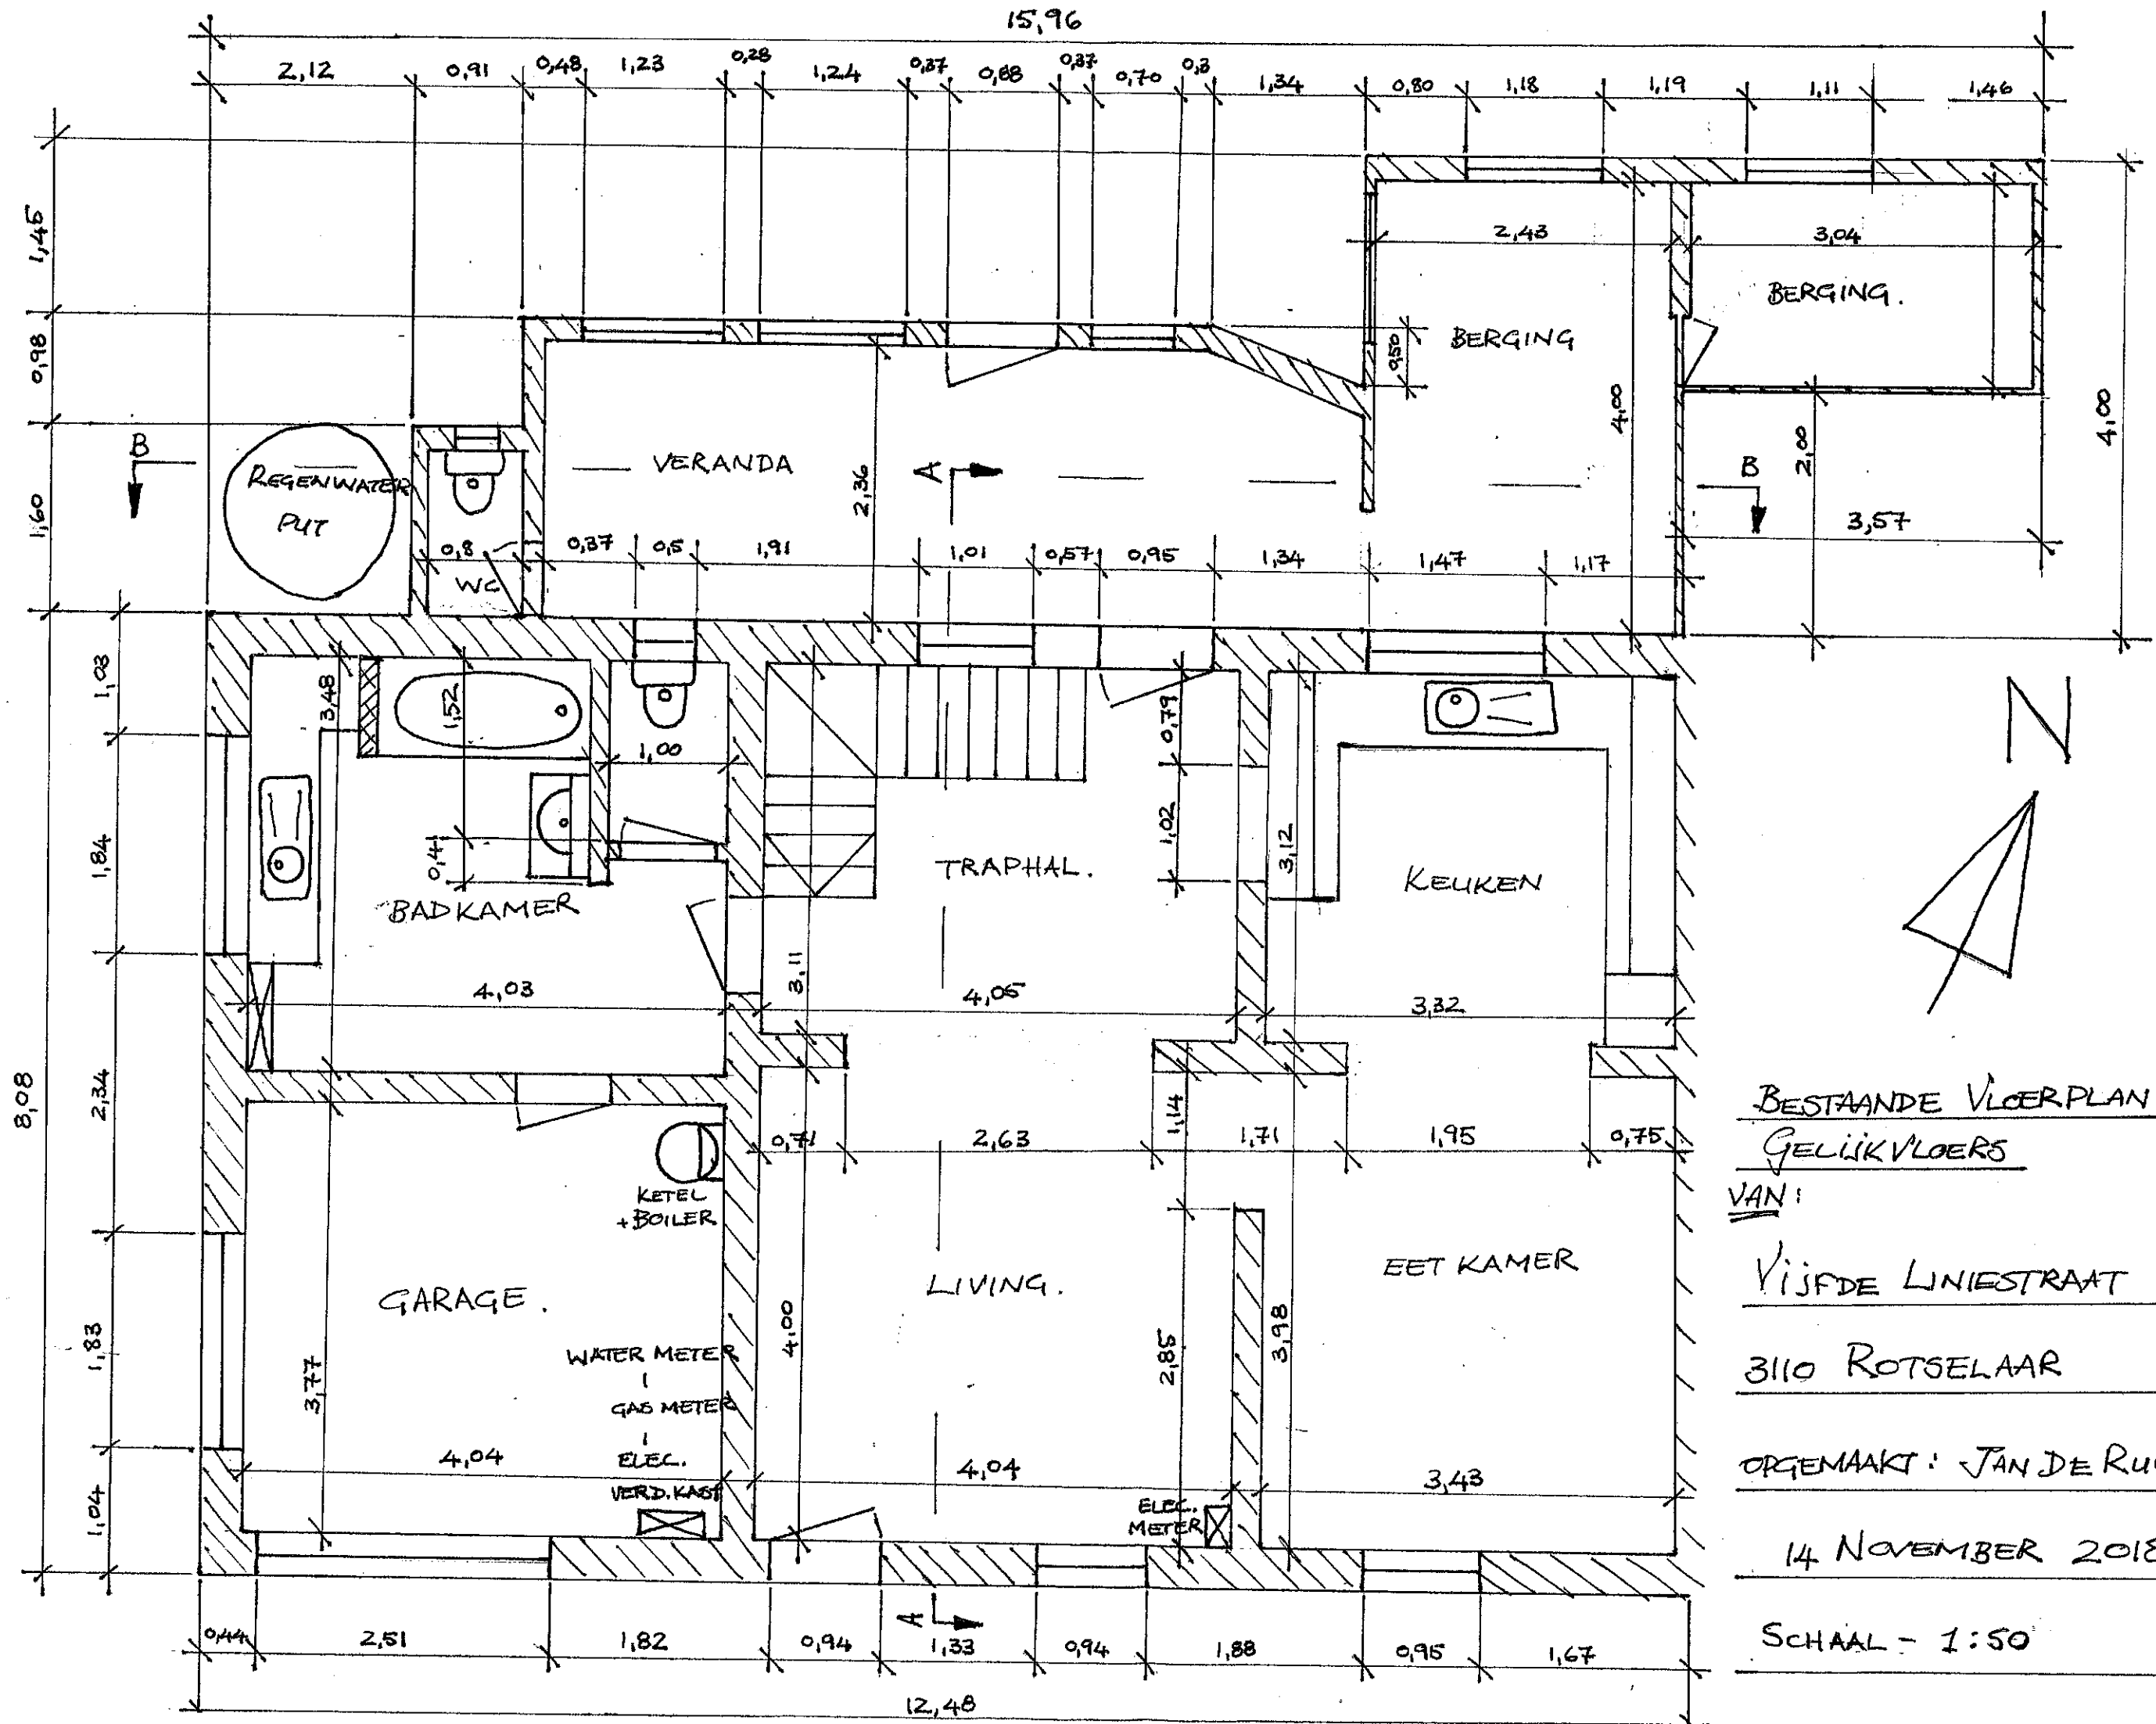

BESTAANDE VLOERPLAN
GELIJK VLOERS

VAN:

VIJFDE LINIESTRAAT 82


3110 ROTSELAAR

OPGEMAAKT: JAN DE RUYCK

14 NOVEMBER 2018

SCHAAL - 1:50

bl. 1/5

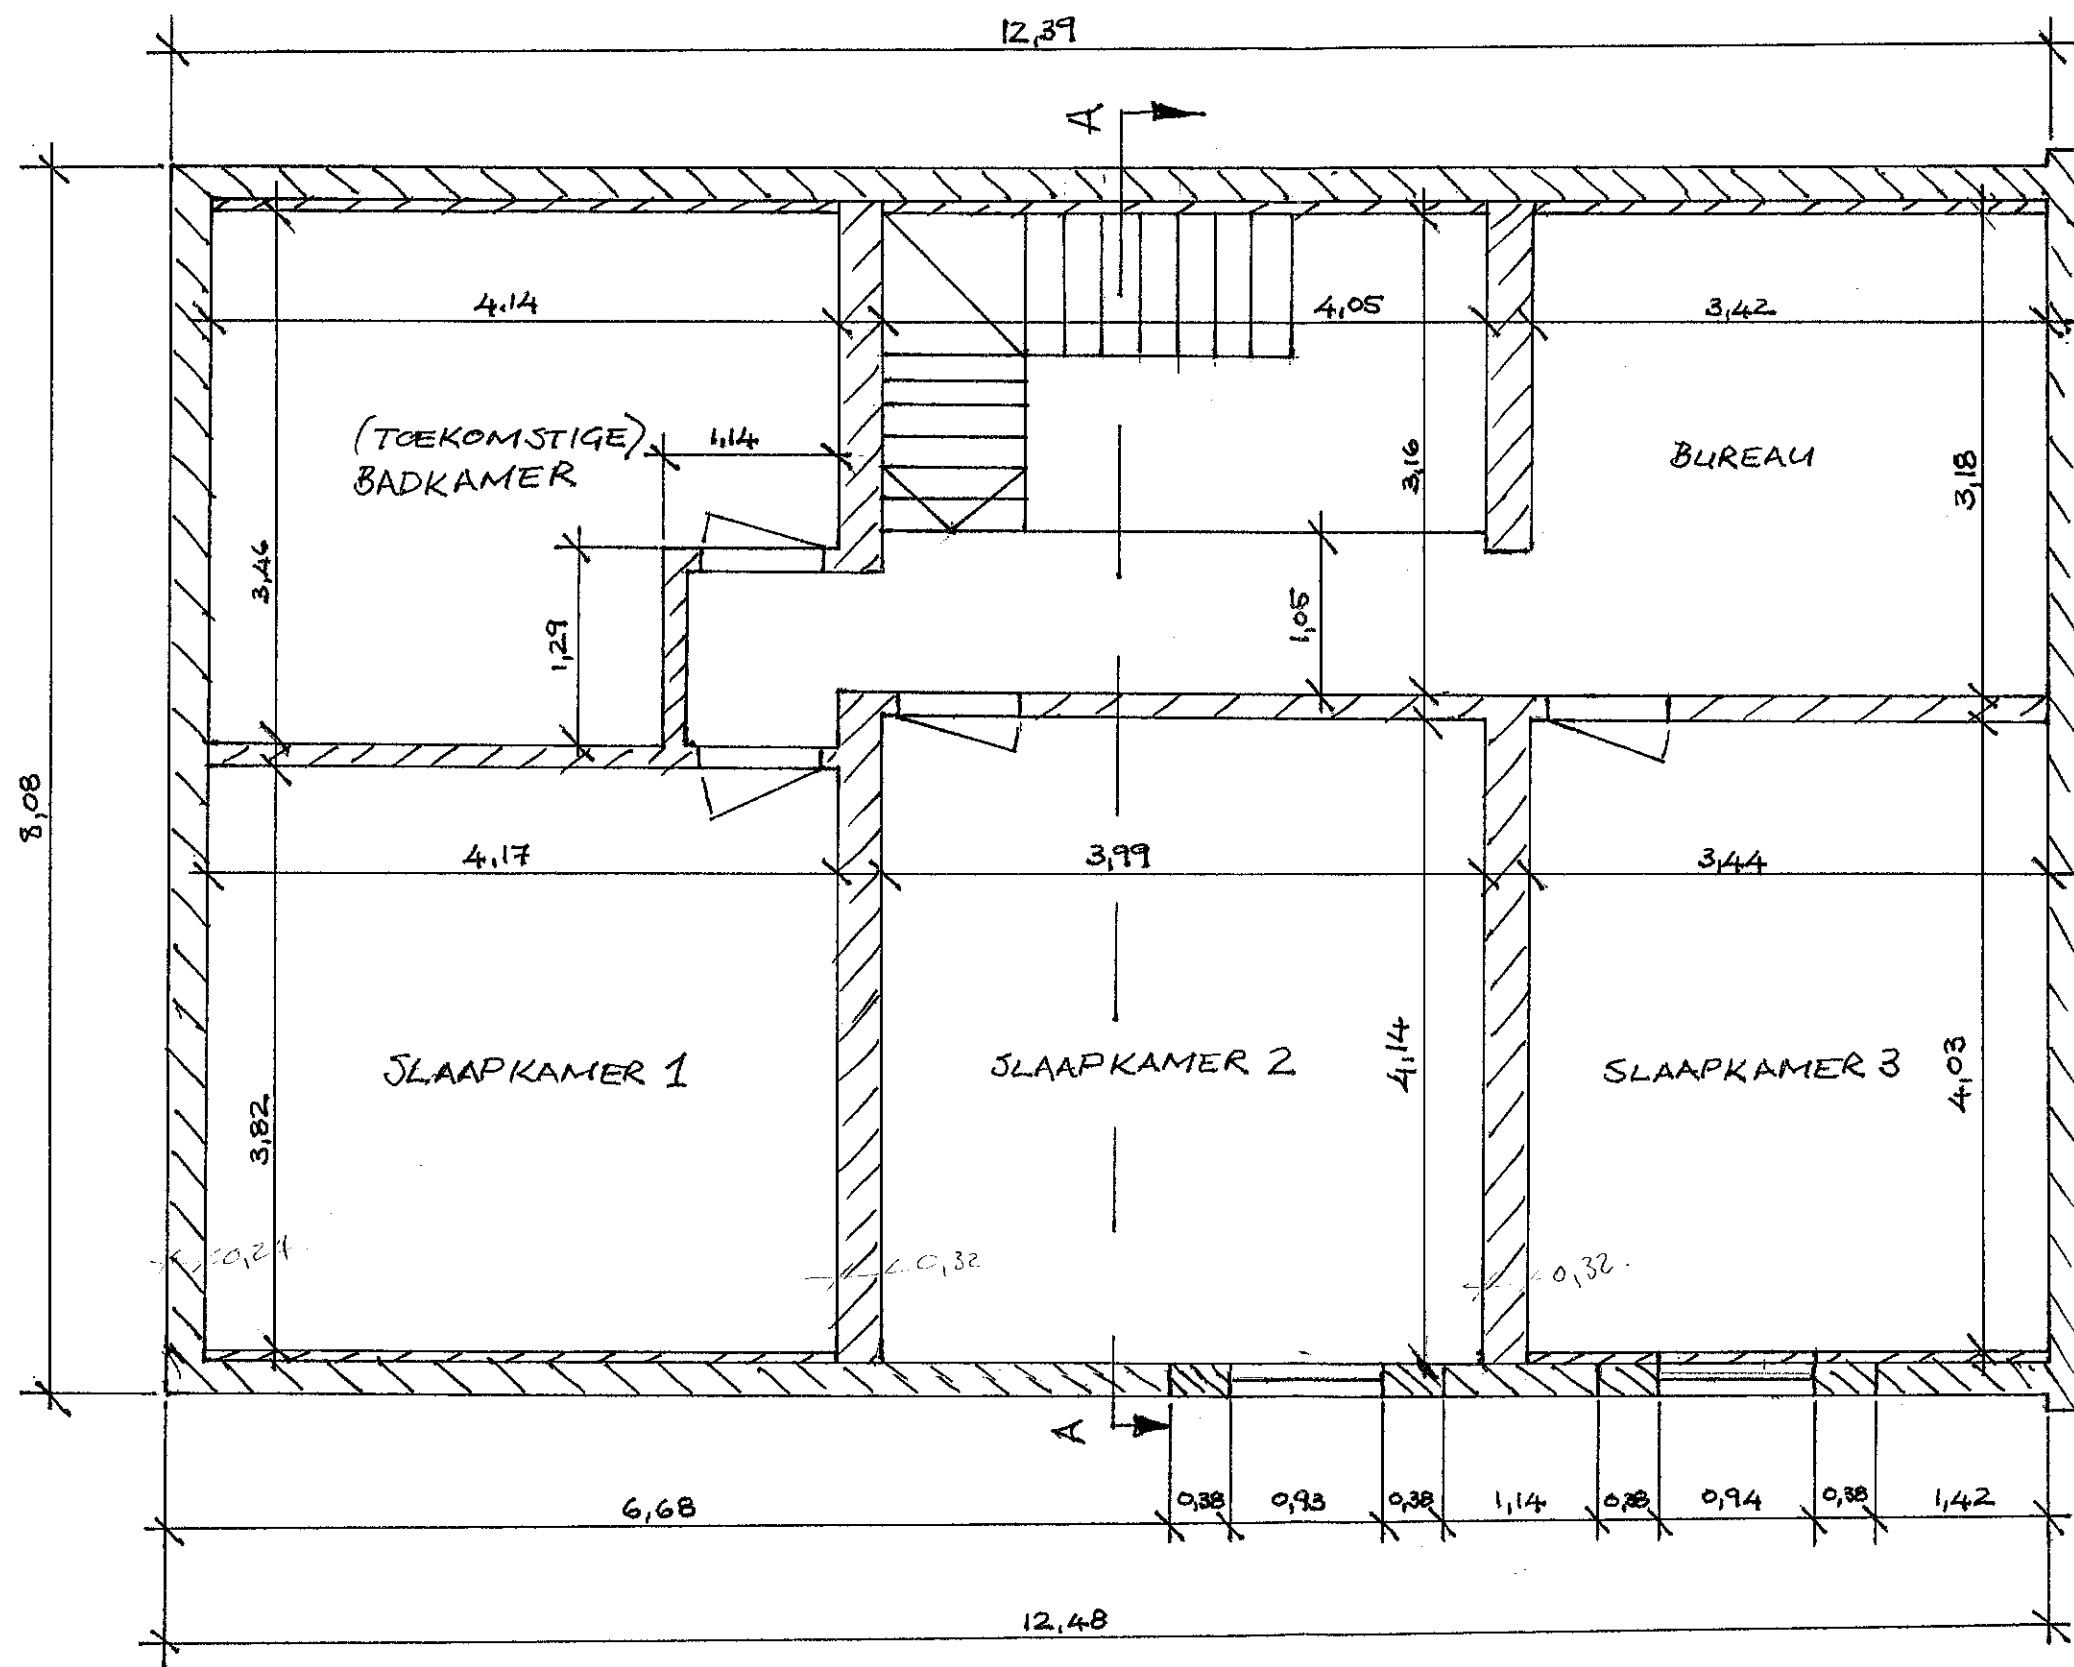

LEGENDES:

- HOLLEWAND
- STEEN MUUR

BESTAANDE VLOERPLAN
1e VERDIEP

VAN:

VIJFDE LINIESTRAAT 82

3110 ROTSELAAR

OPGEMAAKT: JAN DE RUYCK

14 NOVEMBER 2018

SCHAAL - 1:50 bl.2/5