


4.93 m      2.82 m      4.43 m

3.83 m

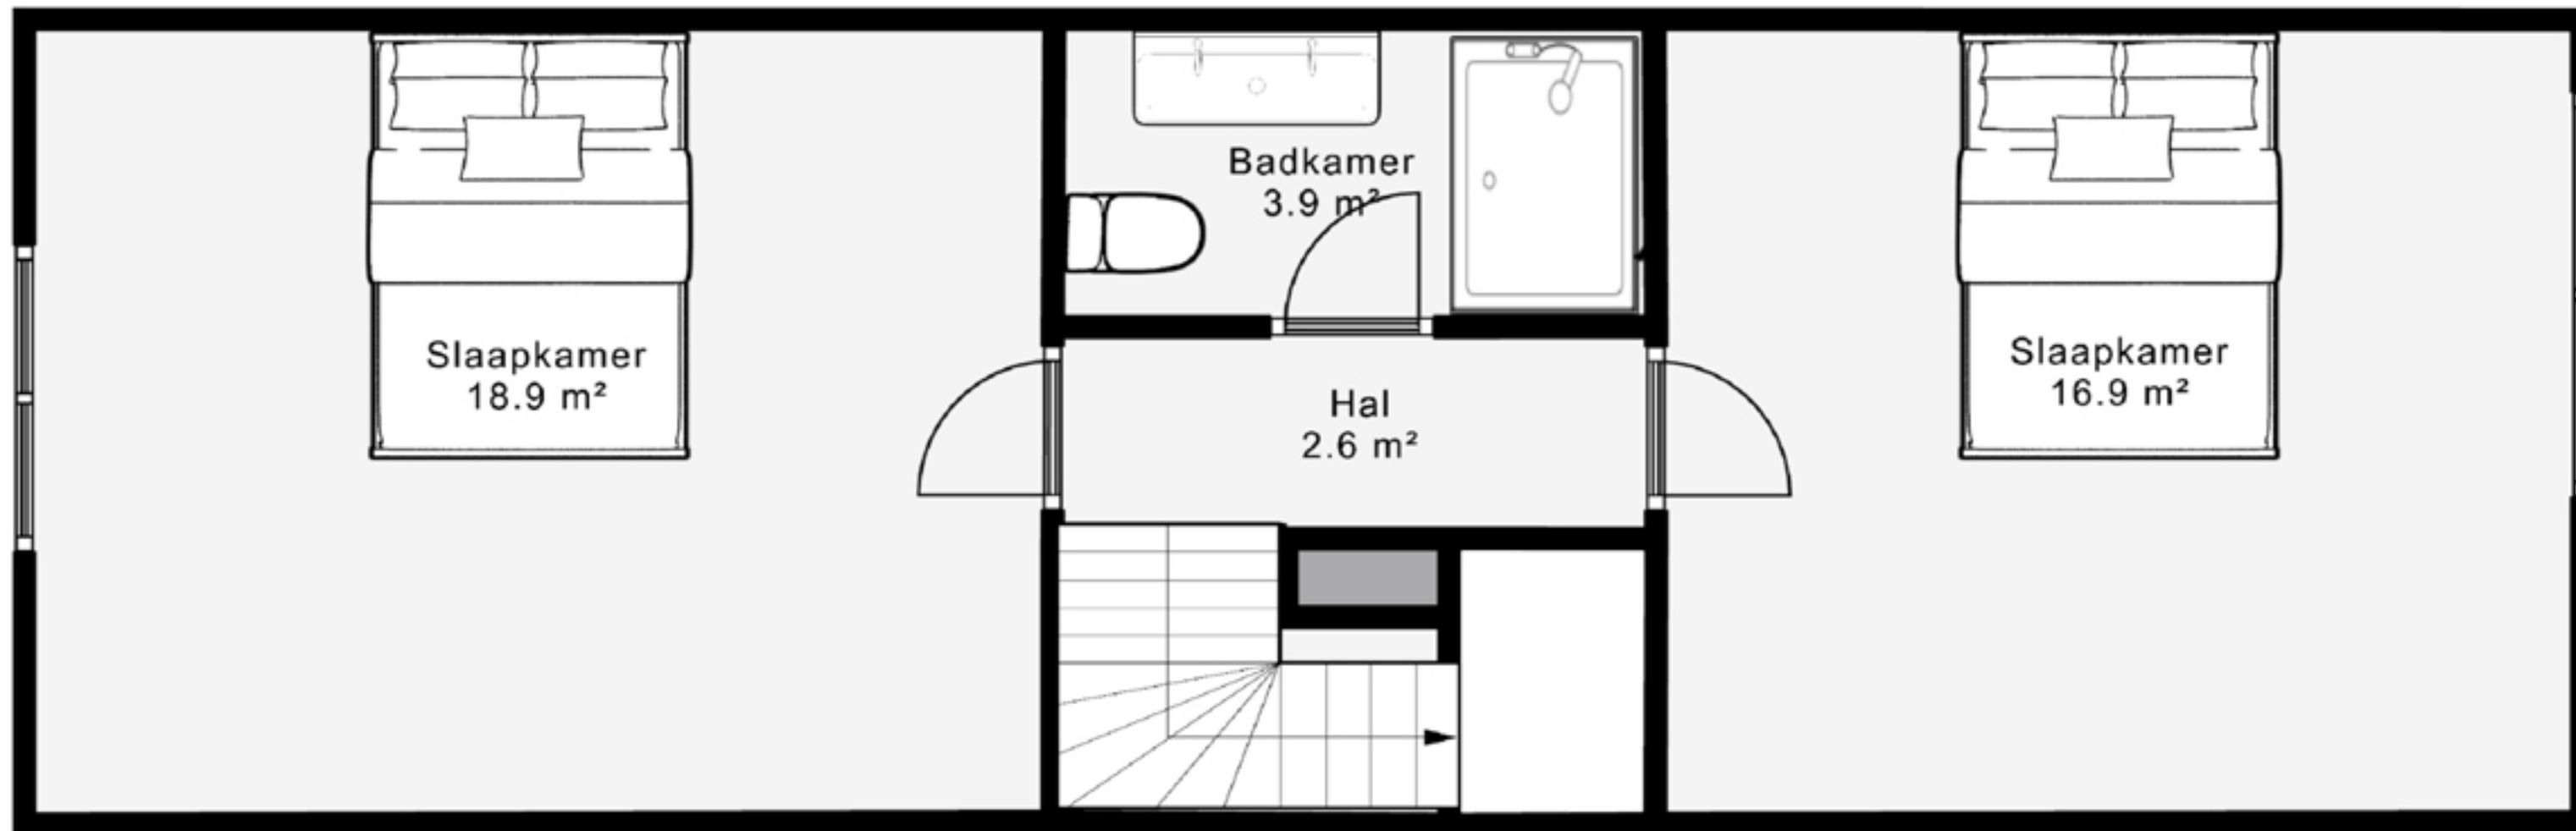

3.82 m


4.07 m

4.92 m      1.83 m      0.89 m      4.43 m

12.67 m


## 1e Verdieping

Dit document is niet contractueel en enkel indicatief.

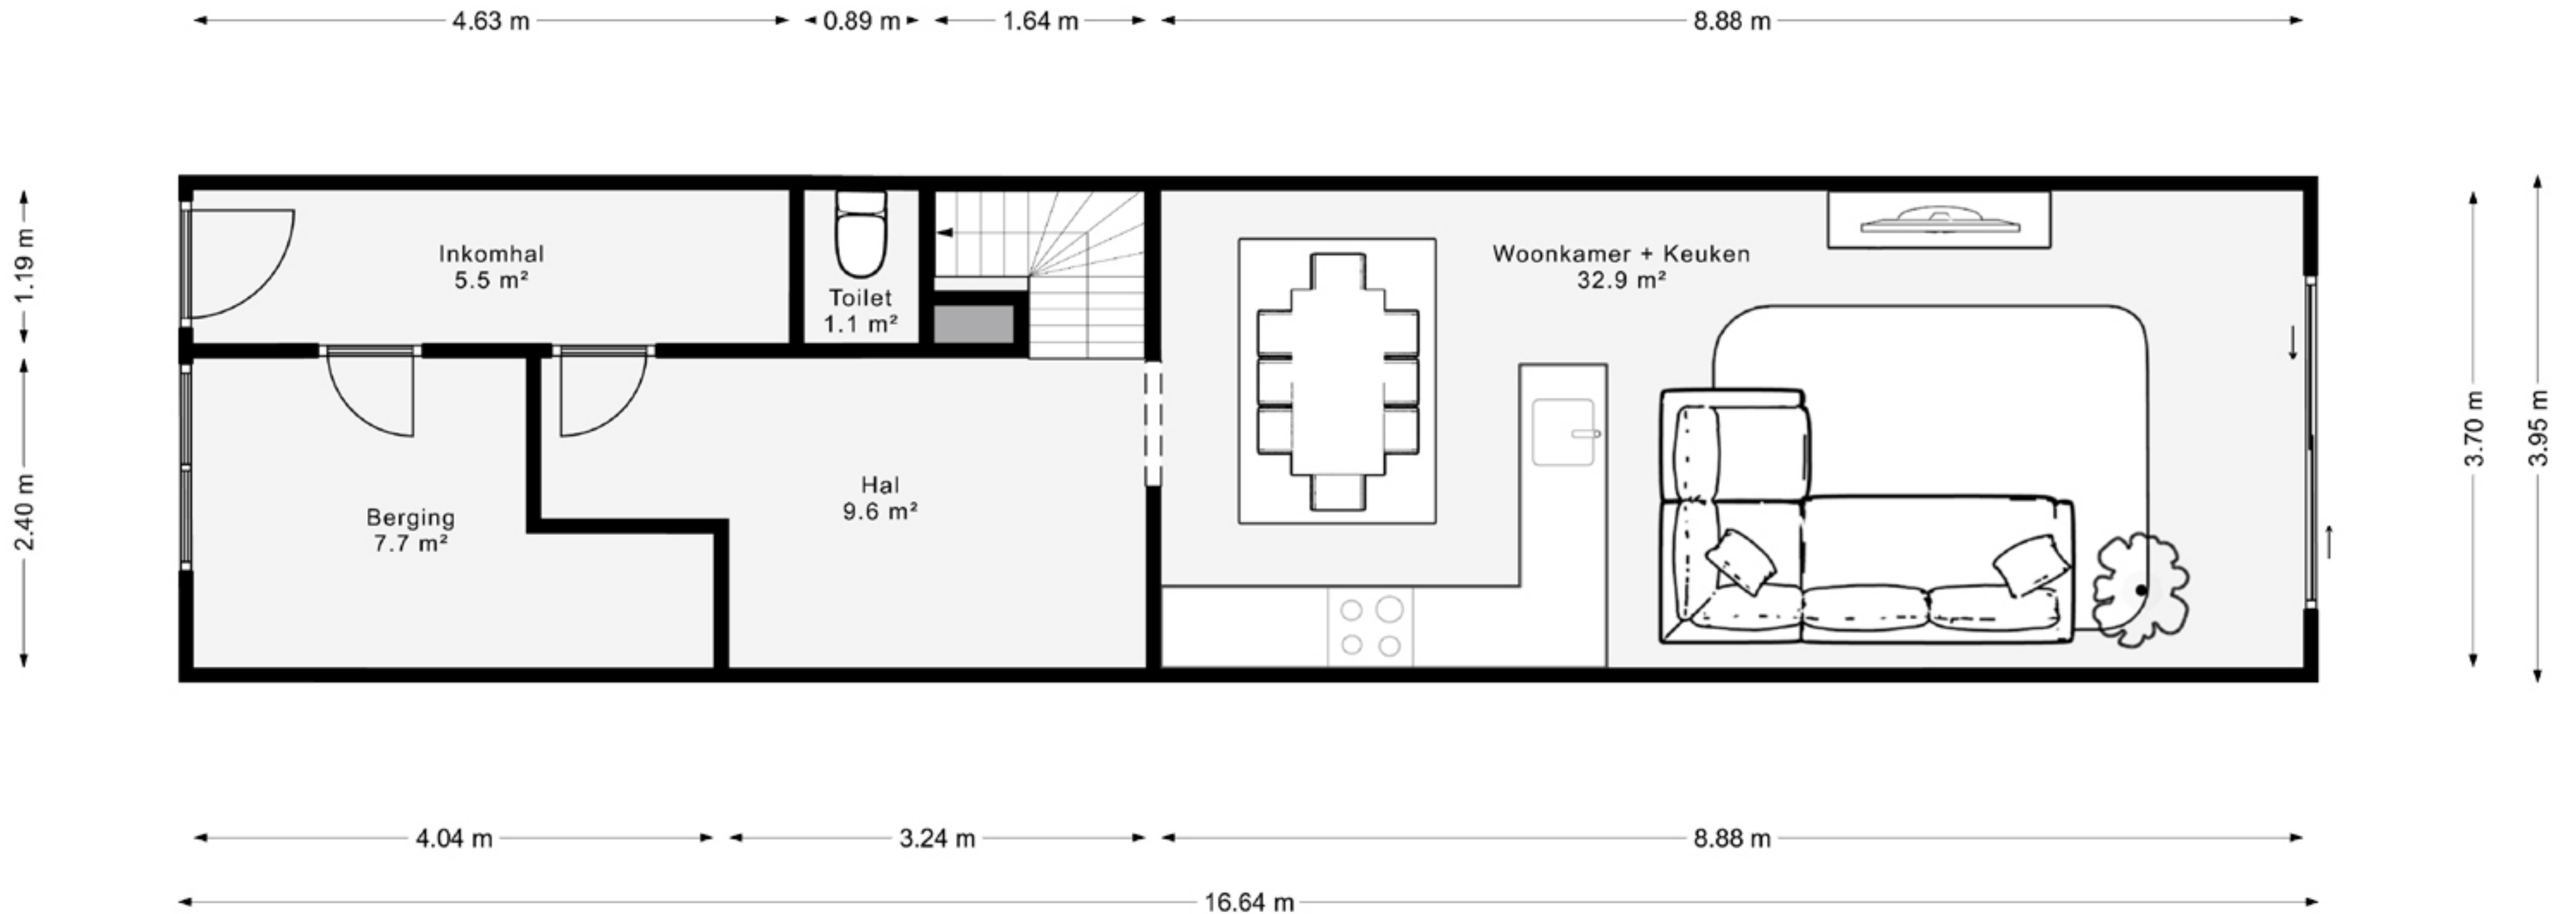

## Gelijkvloers

Dit document is niet contractueel en enkel indicatief.

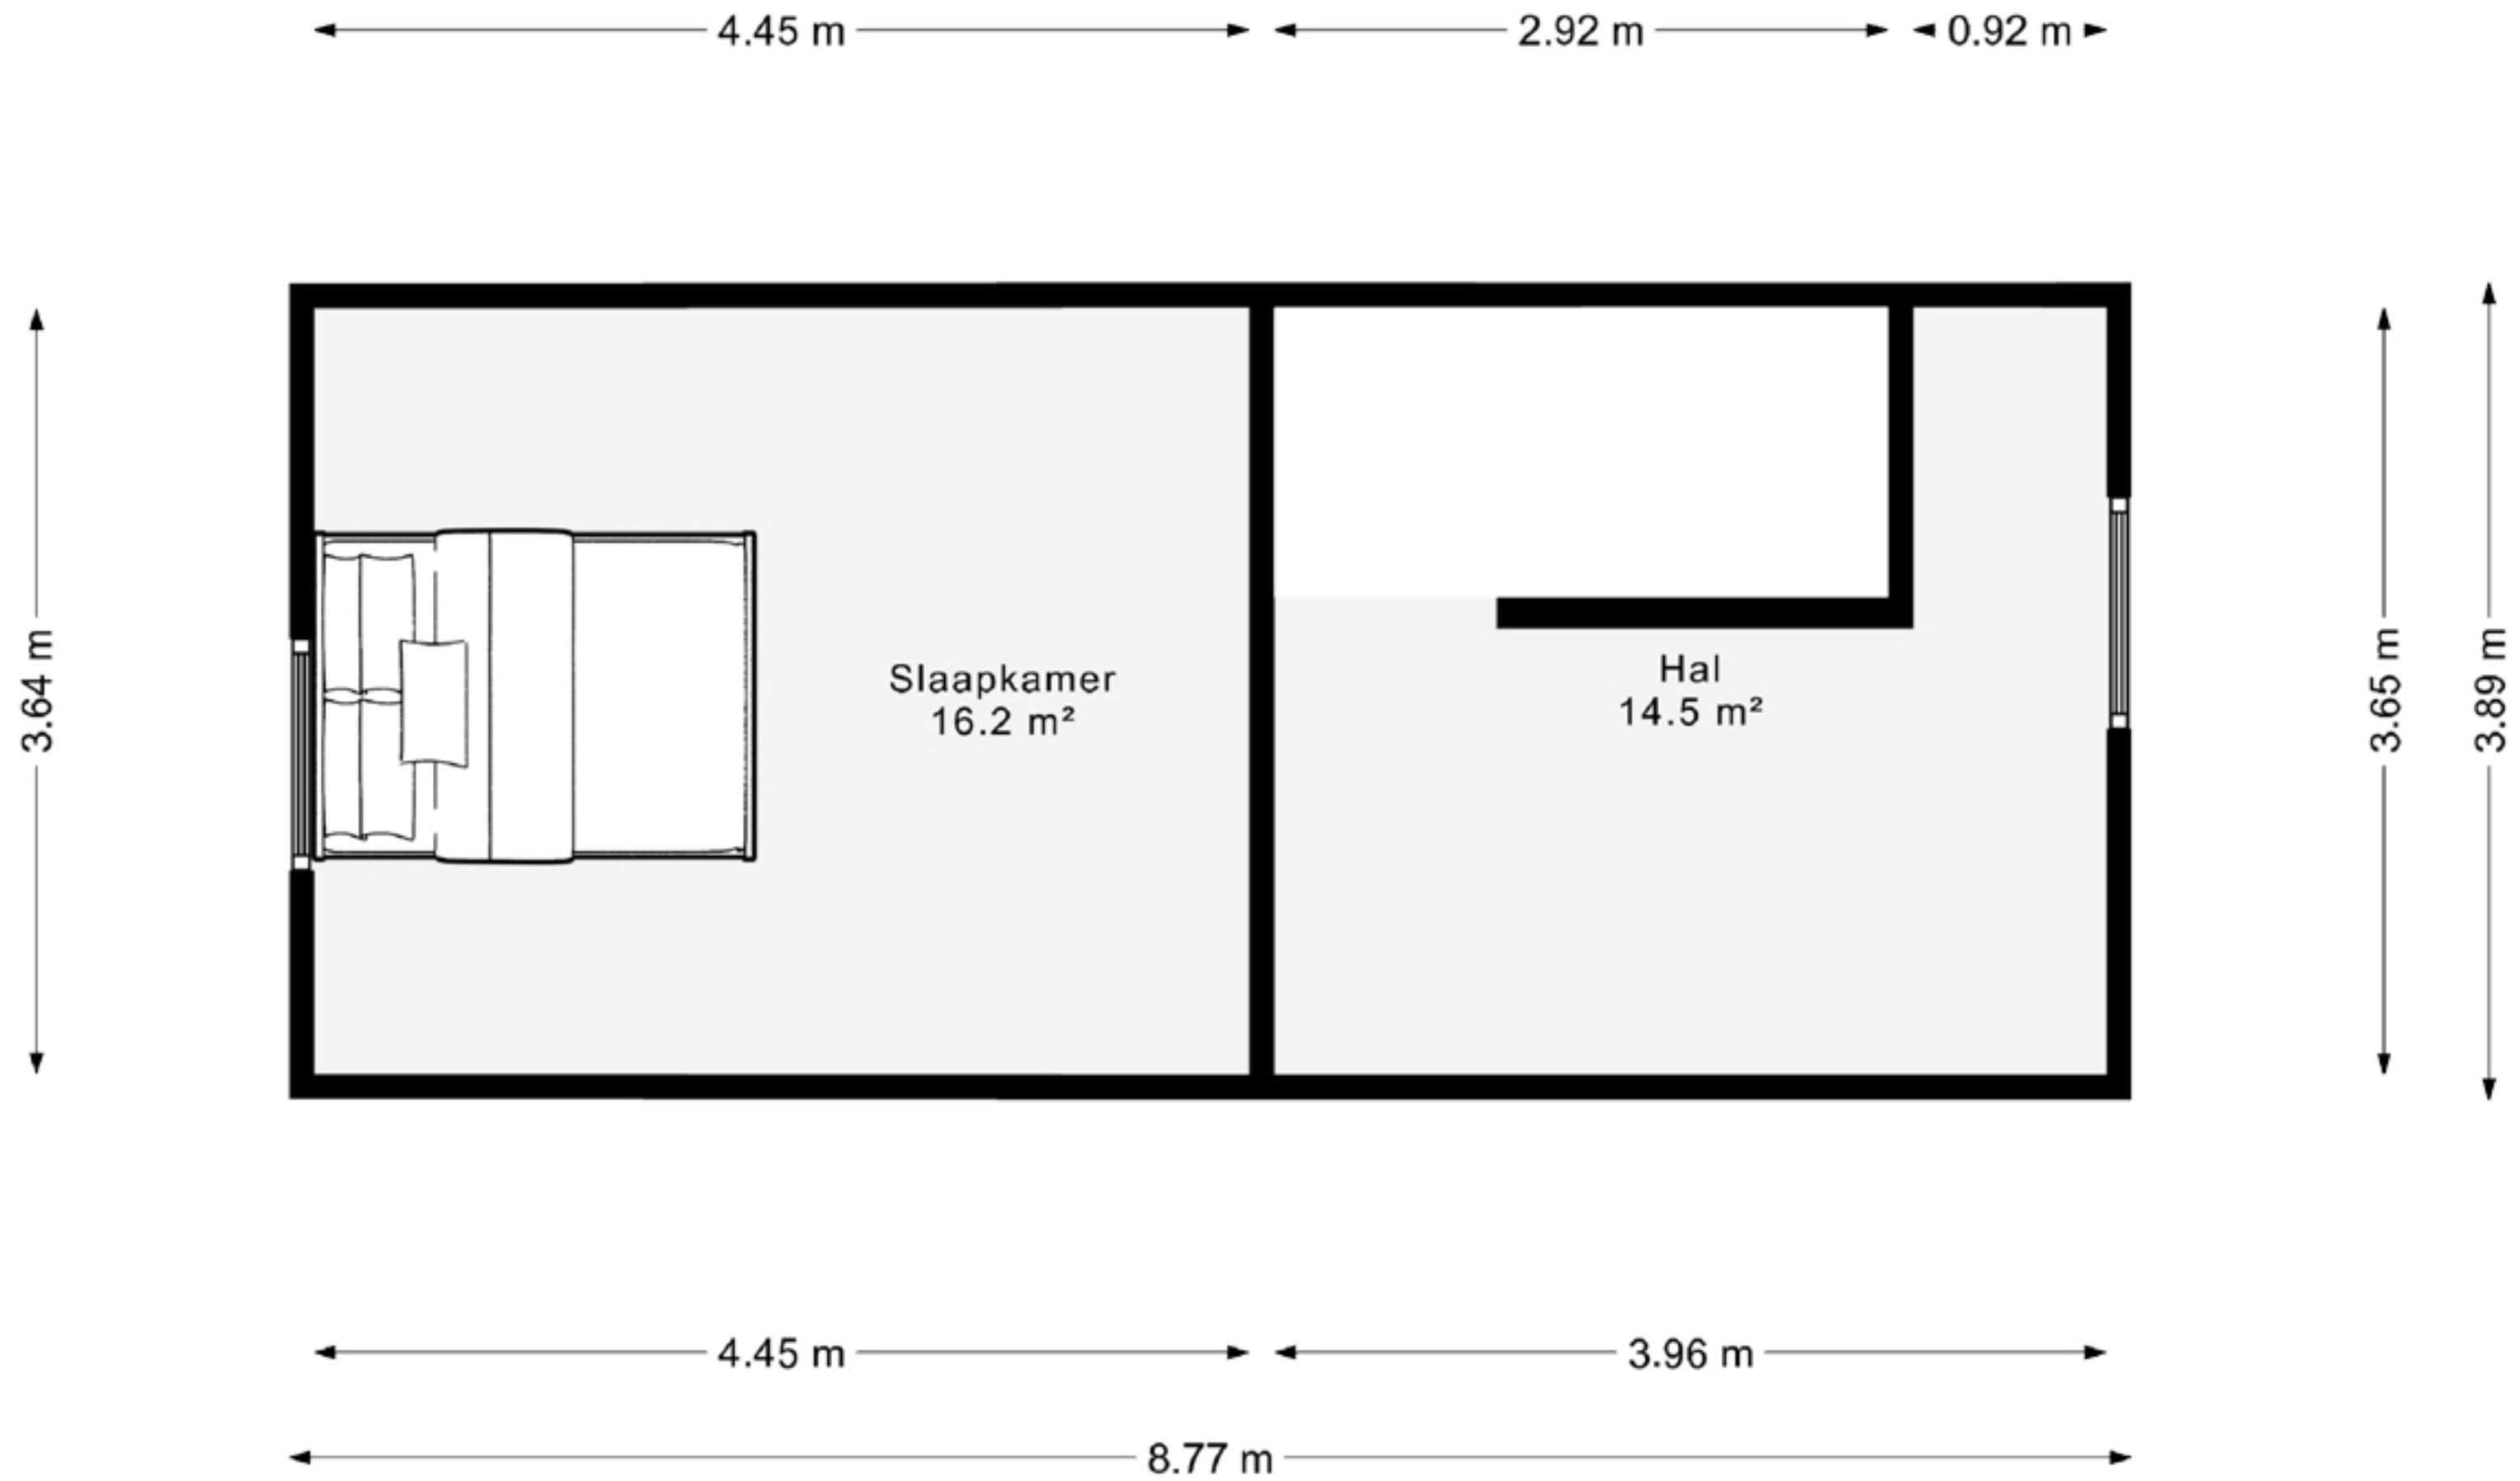

## 2e Verdieping

Dit document is niet contractueel en enkel indicatief.