



Schaal: 1 : 50
Gelijkvloers

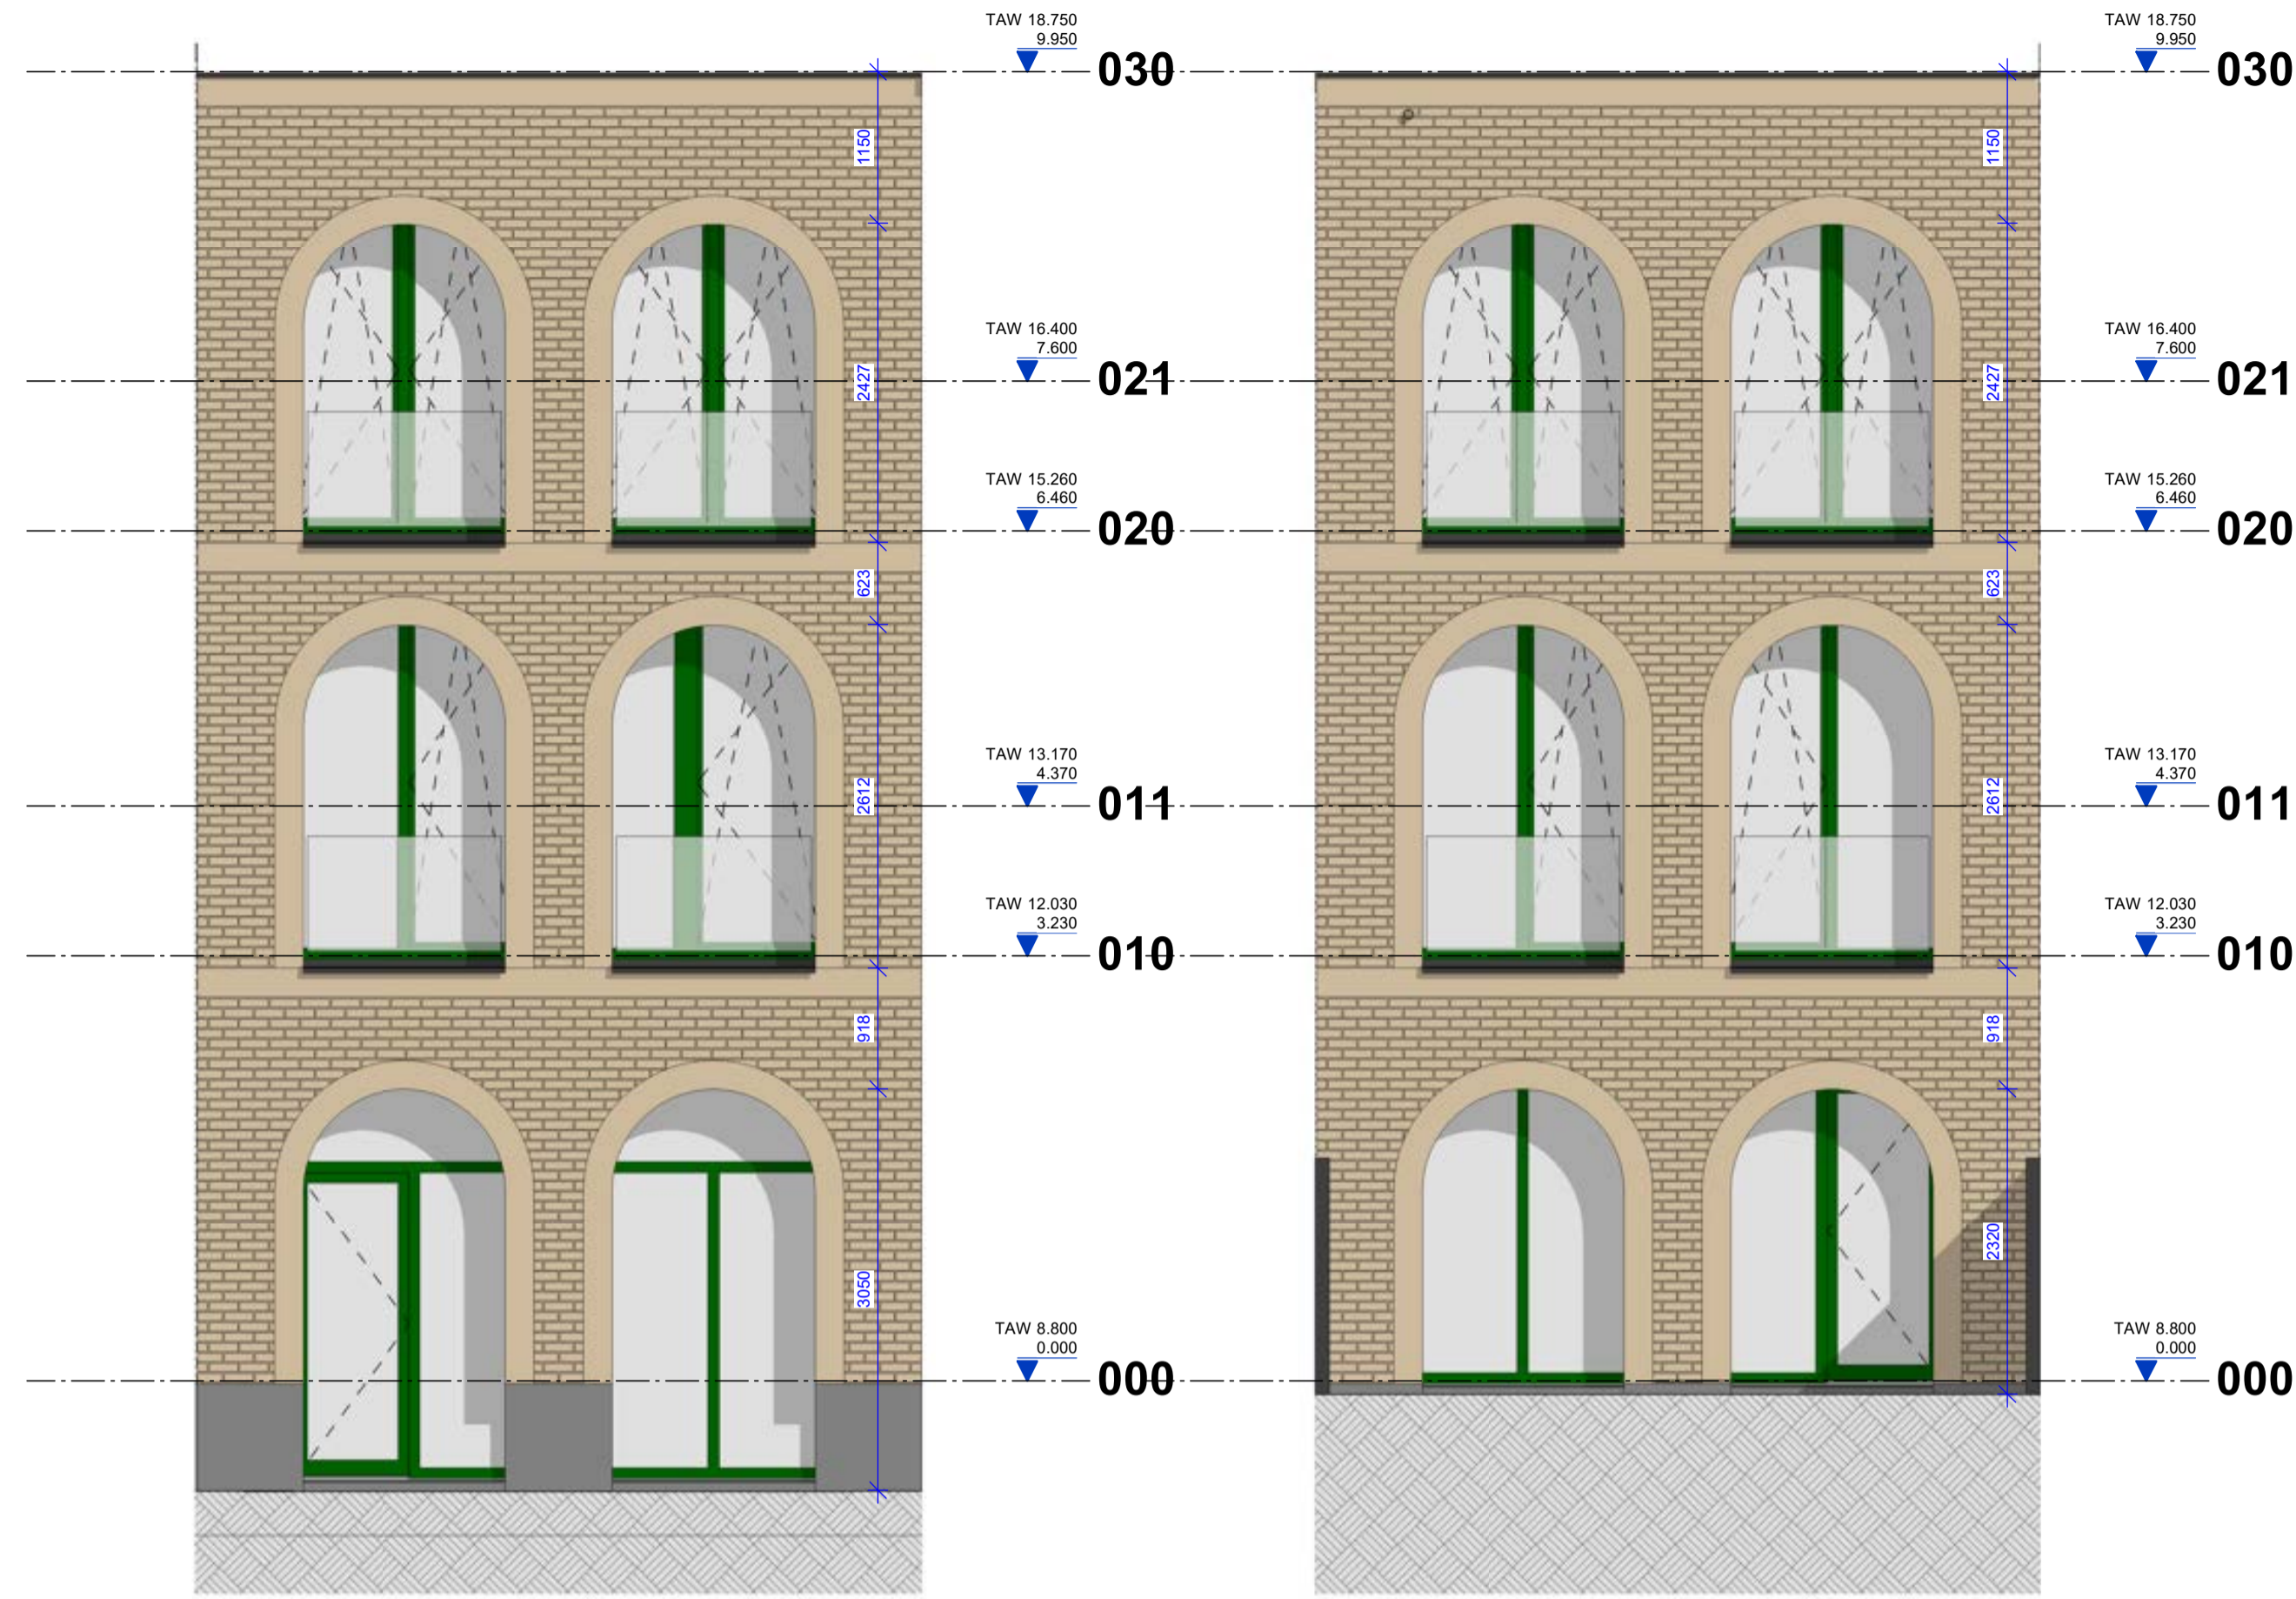


Schaal: 1 : 50
Voorgevel


Schaal: 1 : 50
Achtergevel

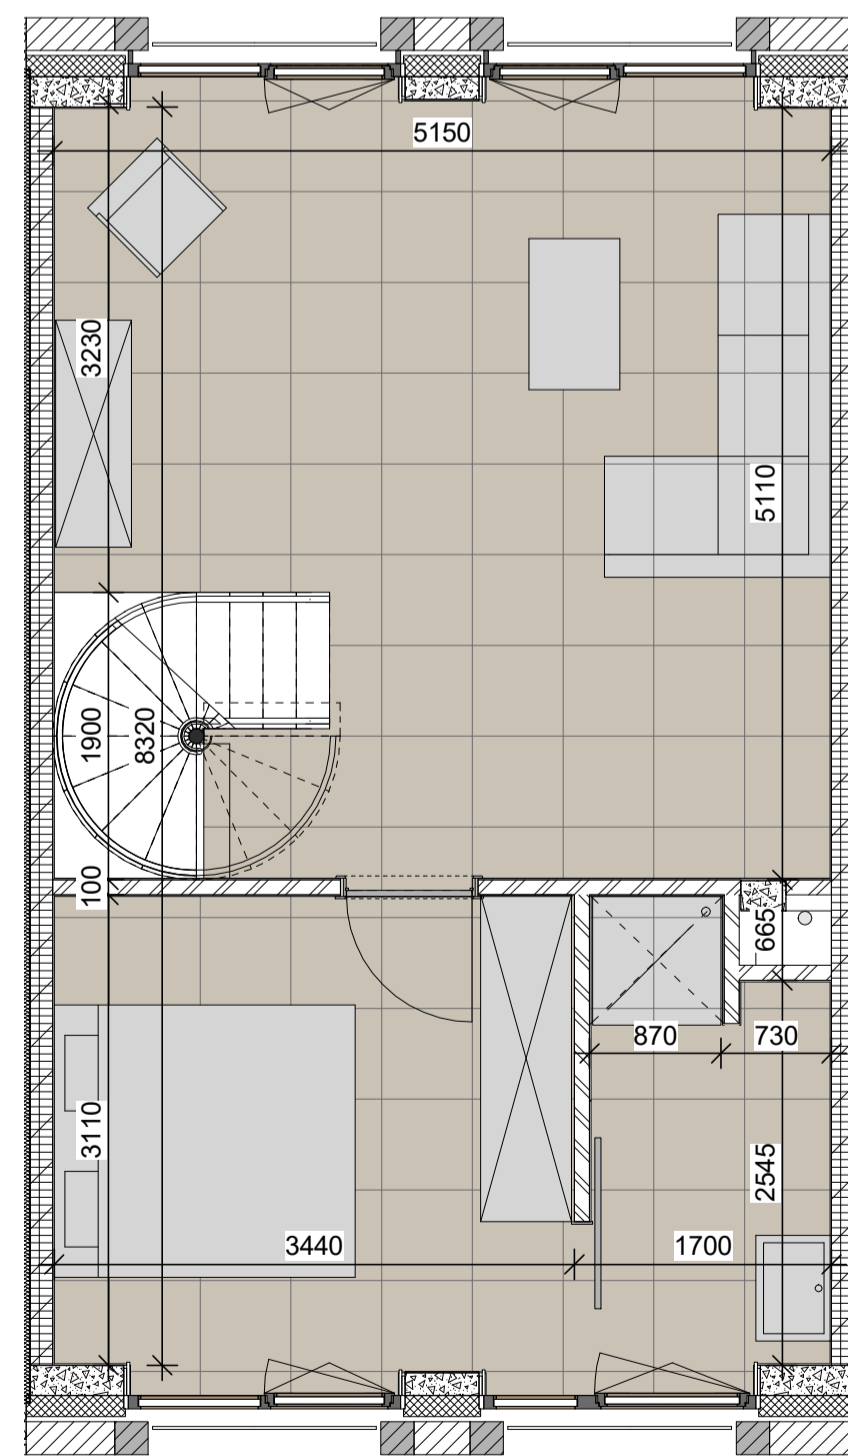

Schaal: 1 : 50
1ste verdieping

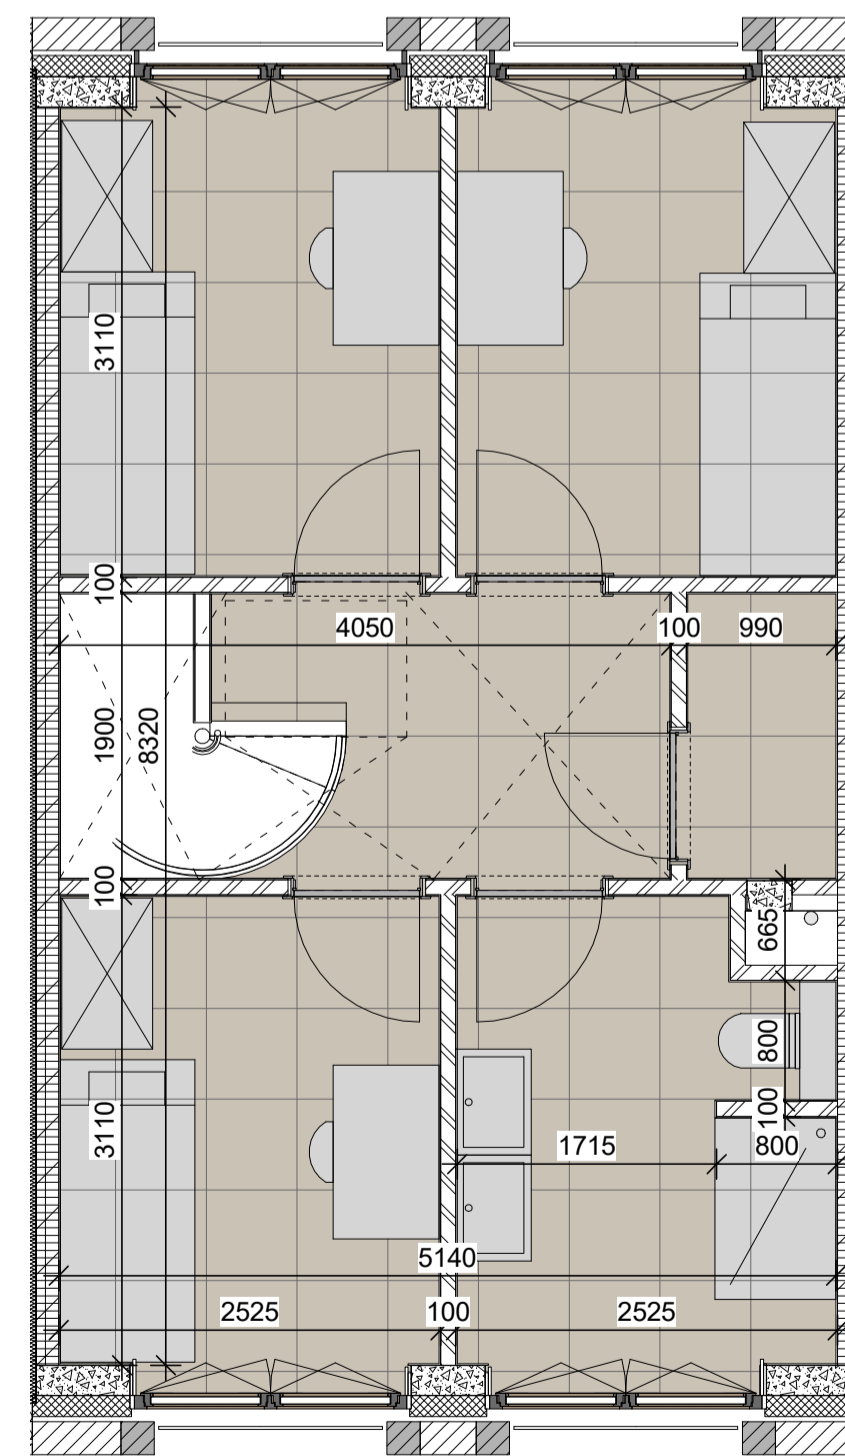

Schaal: 1 : 50
2de verdieping

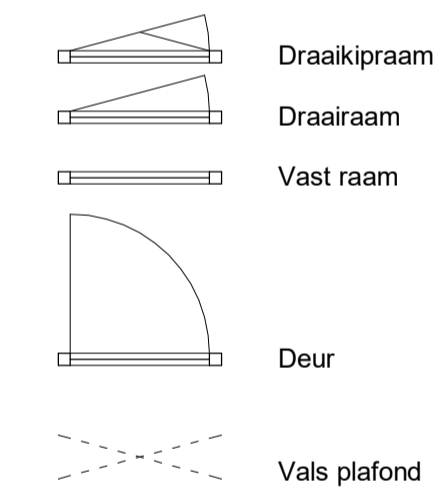

109	BVO	Vrije hoogte / vals plafond	Slaapkamers
Woning			
+0 gelijkvloers	52.25 m ²	2.77 m / 2.50 m	-
+1 ^e verdieping	52.25 m ²	2.77 m / 2.50 m	1
+2 ^e verdieping	52.25 m ²	2.57 m / 2.30 m	3
	156.75 m ²		
Tuin			
Tuinberging	6.72 m ²		
Tuin	38.08 m ²		
Tuinterras	10.20 m ²		
	55.00 m ²		
Totale BVO woning	211.75 m²		

