



GEVELAANZICHTEN CARPORT : SCHAAL 1/50

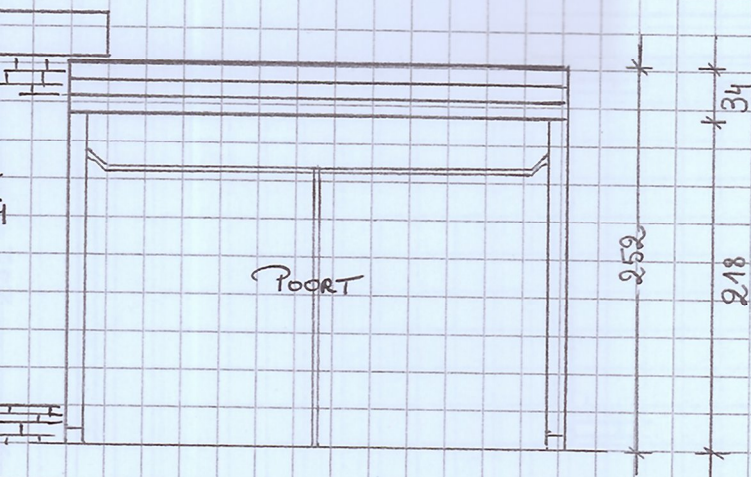

330
GEVELAANZICHT A / SCHAAL 1/50

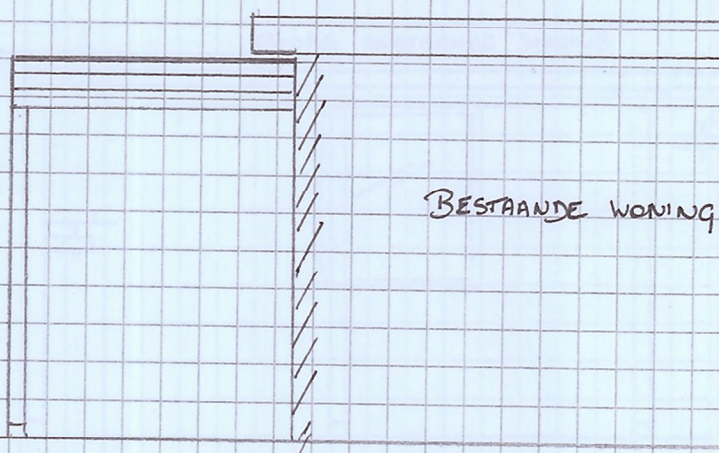

GEVELAANZICHT B / SCHAAL 1/50

REK:

BENCH
BERG 1, 3930 ACHEL
011/644839

REKENS VAN HET GOED:

BERG 1, 3930 ACHEL

KADASTRALE GEGEVENS:

ACHEL, AFDELING 2,
SECTIE B
NR 232 C

