
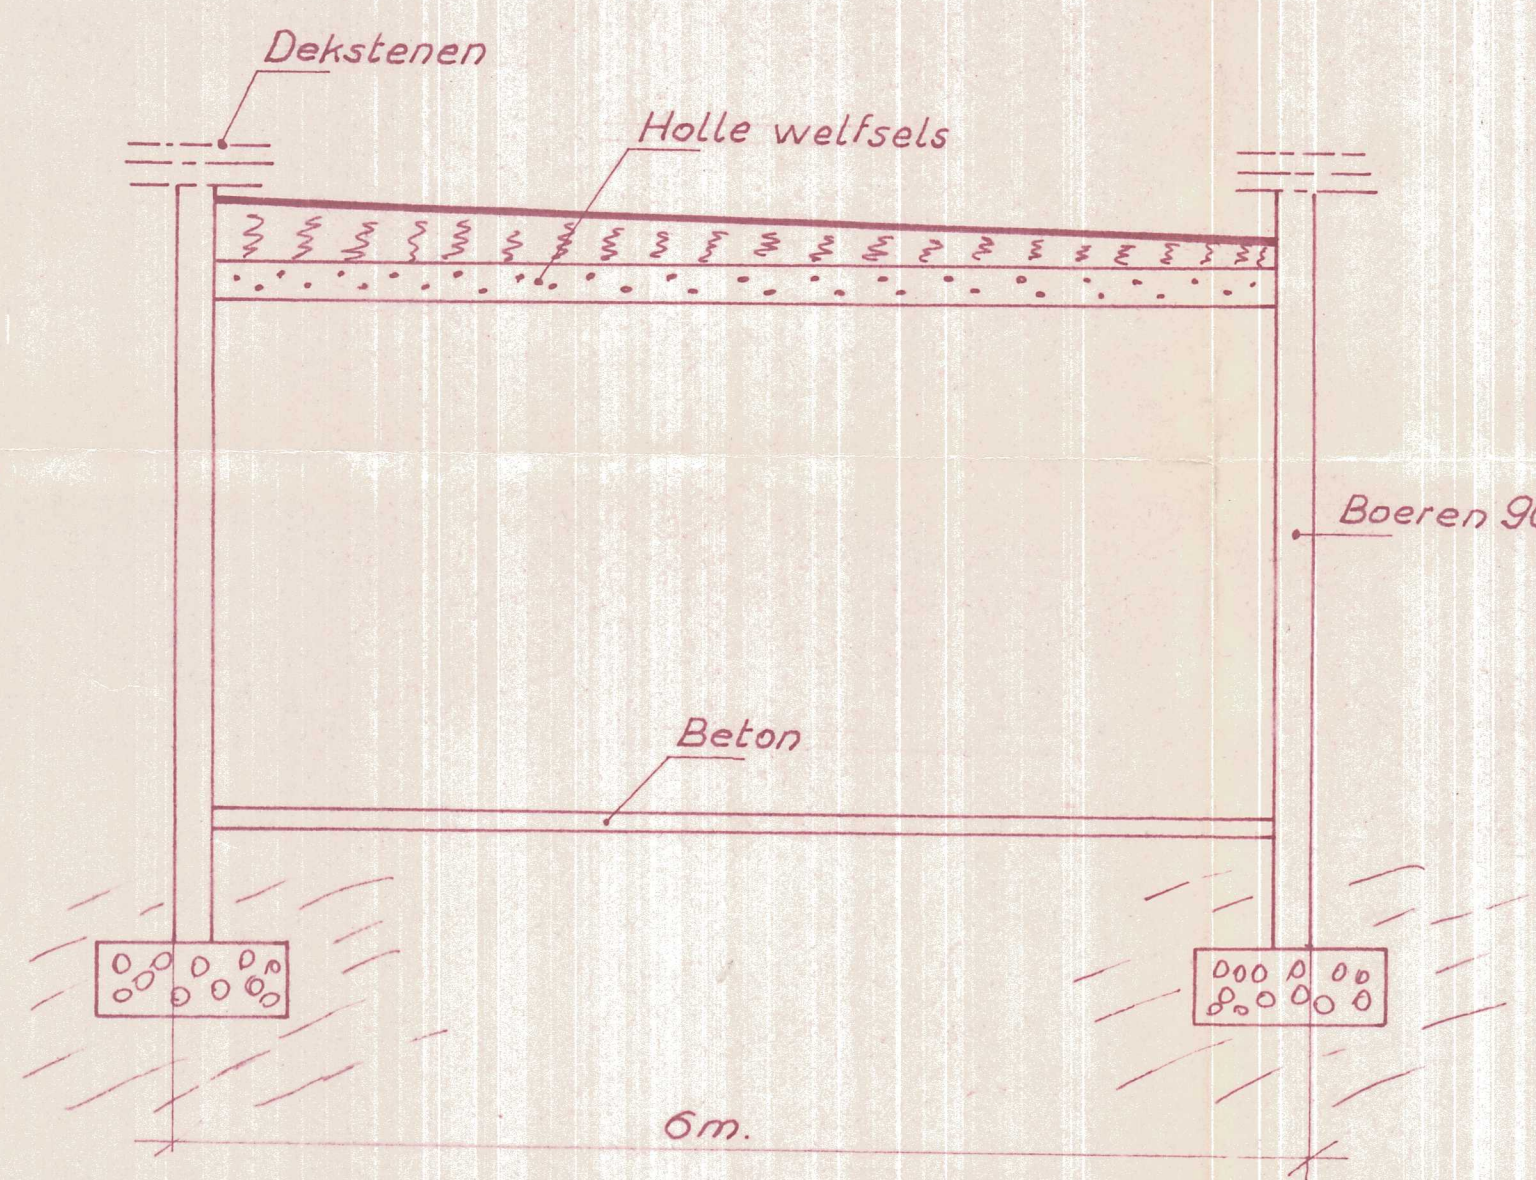
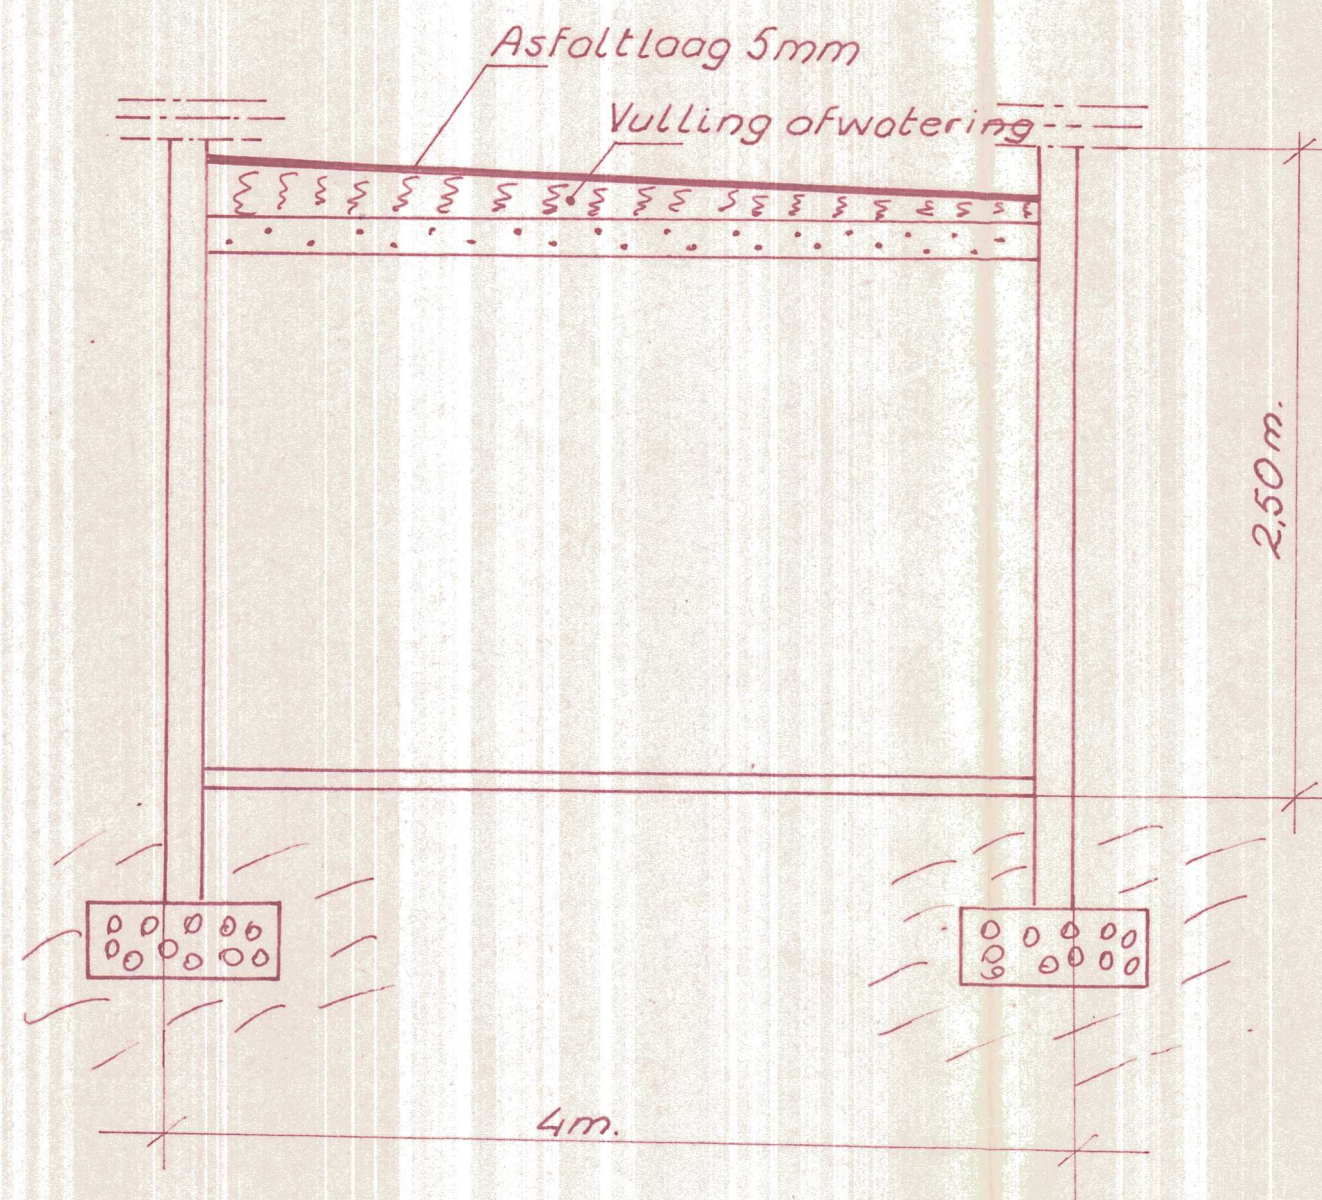
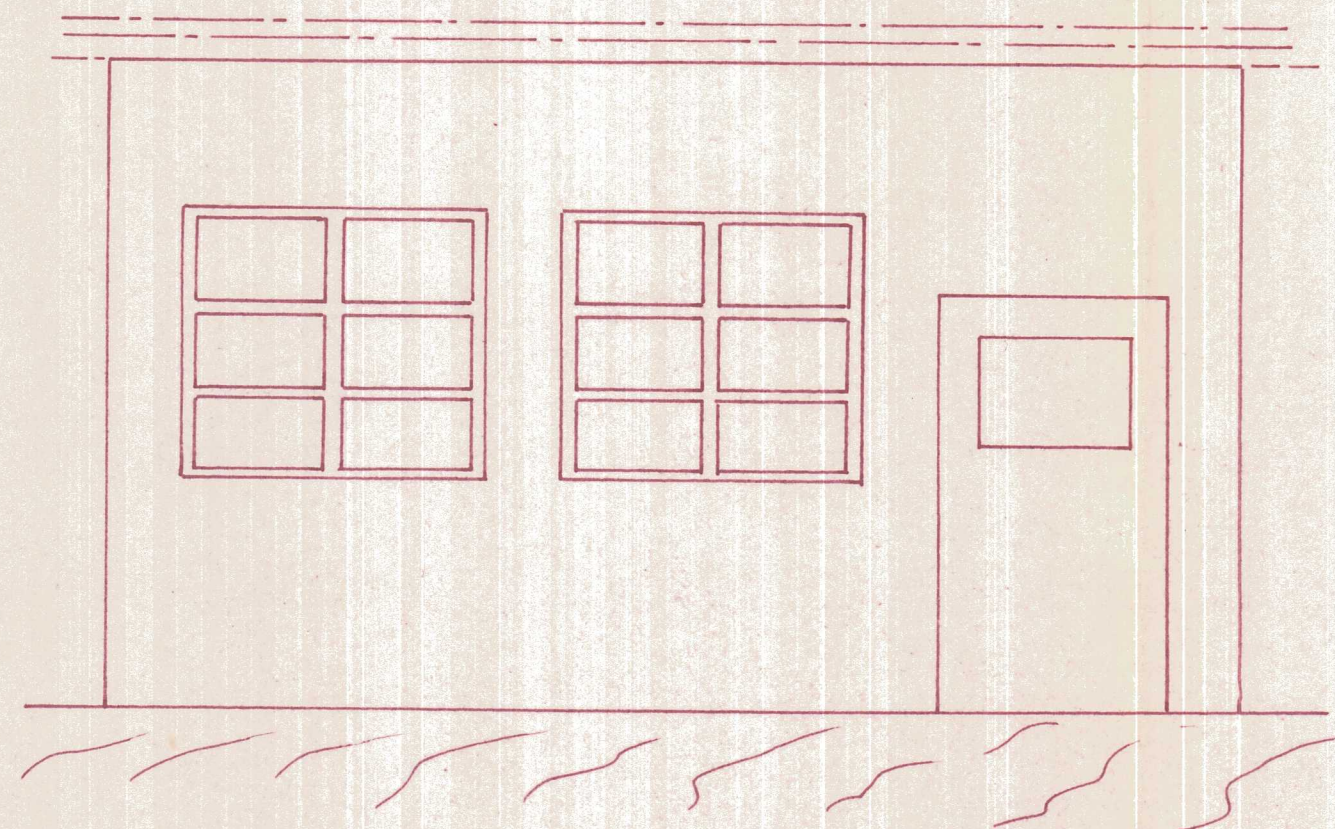


Door akkoord van aanbouw
tegen mijn eigendom

J. V. Caster

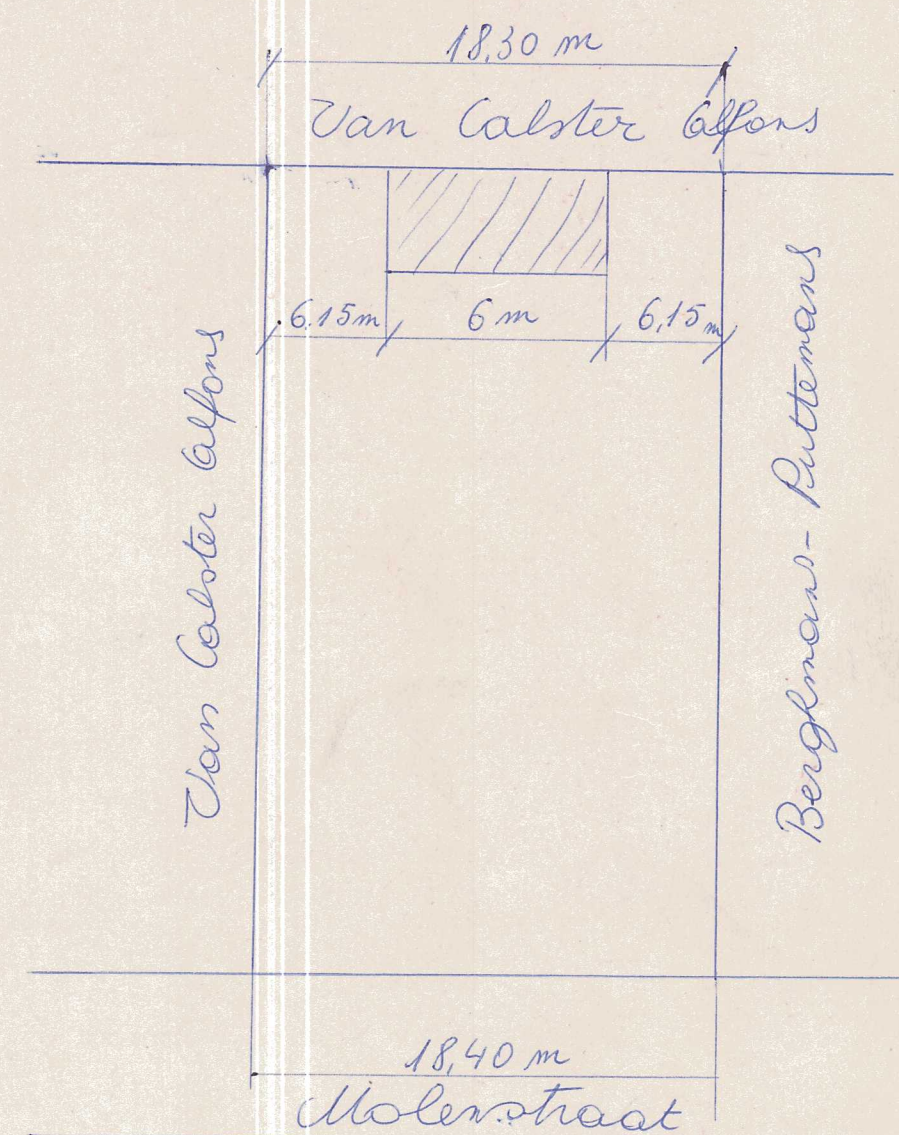

Aanvraag tot het bouwen van een bergplaats, gelegen
Molenveld, nr 106 D te Elewijt.

Eigendom: Mr en Mv. Peeters-Coosemans
62, Heembeemd
2800 Mechelen.