



ELECTRO TEST
TECHNISCHE CONTROLES EN OPLEIDINGEN
CONTROLES TECHNIQUES ET FORMATIONS

N°234-INSPI

Maatschappelijke zetel / Siège social
Electro-Test vzw/asbl
Kerkstraat 33, 1820 Melsbroek
Tel: 02/751.98.39
Fax: 02/751.52.09

Verslag van onderzoek: controle van een laagspanningsinstallatie
Rapport de visite: contrôle d'une installation basse tension

Verslagenummer: N° de rapport:	176/2017/8/18/4	Datum van bezoek / Date de visite:	18/08/2017
Opdrachtgever: Donneur d'ordre:	JK ELEKTRO Meirhoek 31 - 2170 MERKSEM (ANTWERPEN)	BTW BE 0822-404.305	
Aard onderzoek volgens AREI: Nature de l'installation selon RGIE:	nieuwe install / nouvelle install (art. 270) Beveilig. tegen onrechtstreekse aanrakingen / Protect. contre les contacts indirects: art. 87/86 Specifieke en/of regionale reglementen / Réglementation spécifiques ou locales:		
Betreft: Concerne:	GV. WINKELPAND		
Plaats van het onderzoek: Adresse de l'installation:	Wipstraat 2A BGV - 3010 KESSEL-LO (LEUVEN)		
Eigenaar / Propriétaire:	[REDACTED]	BTW/TVA:	
Installateur:	[REDACTED]		
Aanwezigen: Personnes présentes:	[REDACTED]		
Gebruikte interne procedure: Procédure Interne utilisée:	F-EI2/ZAAK<80 (Controlebezoek van een zaak kleiner dan 80m²)	Aantal gecontroleerde borden: Nombre de tableaux contrôlés:	1

Beschrijving van de gecontroleerde installatie / description de l'installation contrôlée:								OK	NOK	NVT	
Elektrisch dossier: Dossier électrique:								Zie schema's: ter plaatse nagezien / voir schémas vérif. sur place	✓	POK	PA
Beveiliging tegen onrechtstreekse aanrakingen: Prot. contre les contacts indirects:								Differentiel / différentiel	✓		
Aardingsnet: Schéma de mise à la terre:								TT	✓		
Bevoegdheid: Compétence du personnel:								BA 1	✓		
Gebruikte uitwendige invloeden tijdens de controle: Facteurs d'influence ext. utilisés pendant le contrôle:								Lokaal/local: AA AD AE AG BB BC BD Andere/autres:			
Dienstspanning / tension de service: Voeding v.d. gecontroleerde installatie: Alimentation de l'instal. contrôlée:								3N 400V taker op openbaar net / compteur sur réseau public: 40A	✓	✓	
Kortsluitstroom: Courant de court-circuit:								3 kA publieke aansluiting / raccordement public	✓		

Controles, metingen en proeven / contrôles, mesures et essais:								✓	✓	✓
Visuele controles / contrôles visuels:								✓		
PE continuïteit en equipotentialiteit / continuité PE et liaisons équipotentielles:								✓		
Werking van de / fonctionnement des differentiedschakelaar(s) / interrupteurs différentiels								✓		
Beveiligingen- en onderbrekingsmiddelen / protections et moyens de coupure:								✓		
Isolatienniveau / niveau d'isolation: Algemeen / général >0.5MΩ								✓		
Isolatienniveau van de ZLS kringen / niveau d'isolation des circuits TBT: kringen/circuits tussen/entre en/et : MΩ										✓
Aardverspreidingsweerstand / résistance de dispersion: $R_A = 4.88\Omega$ hulpelektronen / sondes de référence								✓		
Foutlussen / boucles de défaut: in orde, publieke aandl. & Δ / en ordre, réseau public & Δ								✓		
KB/AR 4/12/2012: Risicoanalyse uit te voeren / analyse de risques à effectuer Het veiligheidsniveau van de instal. is equivalent aan het AREI / l'installation a un niveau de sécurité équivalent au RGIE										✓

RAPP.EI1-EI2-EI3-EI4 small – 02.09.2015

176/2017/8/18/4

Algemene voorwaarden: op aanvraag of via website / Termes et Conditions: sur demande ou via notre site internet

RPR Brussel

KBC IBAN: BE79 7341 1260 0033

BELFIUS IBAN: BE83 0682 1176 9215

www.electro-test.be

BTW/TVA: BE 0434.433.603

BIC-adres: KREDBEBB

BIC-adres: GKOCBEBB

info@electro-test.be

Inbreuken / Infractions:
Opmerkingen / Remarques:
Nota's / Notes:
Besluit / Conclusion:

De elektrische installatie zoals beschreven in dit verslag voldoet aan de voorschriften van het Algemeen Reglement op de Elektrische Installaties (A.R.E.I).

L'installation électrique décrite dans ce rapport satisfait aux prescriptions du Règlement General sur les Installations Electriques (R.G.I.E.).

De periodieke controle is uit te voeren voor / Le prochain contrôle périodique est à exécuter avant le: 18/08/2022.

Naam en handtekening van de inspecteur, voor de directeur, Nom et signature de l'inspecteur, pour le directeur,	 AYDEMIR Bilgin	Naam & handtekening van de aanvrager, voor akkoord, Nom et signature du demandeur, pour accord,	 De aanvrager / Le demandeur
--	---	--	--


Algemene inlichtingen / renseignements généraux:

1. Geen enkele elektrische installatie waarvoor overtredingen tegenover dit reglement worden vastgesteld tijdens de gelijkvormigheidscontrole vóór de ingebruikname, mag in gebruik worden genomen.
2. De niet behandelde controle aspecten van de installatie, die van toepassing zijn op de betreffende installatie, worden gelijkgesteld met gebreken die niet toelaten de installatie conform te verklaren.
3. Het is verplicht:
 - de gelijkvormigheidscontrole vóór de ingebruikname van de elektrische installatie of deel van de elektrische installatie zoals bepaald in het controleverslag te doen uitvoeren vanaf haar begin tot aan de eindvoedingspunten;
 - het gelijkvormigheidsverslag te bewaren in het dossier van de elektrische installatie;
 - het gelijkvormigheidsverslag voor te leggen aan het Comité voor Preventie en Bescherming op het werk;
 - in het dossier elke wijziging aan de elektrische installatie te vermelden en de verplichting een gelijkvormigheidscontrole van iedere belangrijke wijziging of belangrijke uitbreiding van de elektrische installatie te laten uitvoeren hetzij door een erkend orgaan, hetzij door de overheid hiervoor bevoegd of ermee gelast volgens de voorschriften van artikel 275;
 - om de periodieke controles van de elektrische installatie te laten uitvoeren hetzij door een erkend orgaan, hetzij door de overheid hierover bevoegd of ermee gelast volgens de voorschriften van artikel 275 vóór de vermelde vervaldatum;
 - de Overheidsdienst die Arbeidsveiligheid onder zijn bevoegdheid heeft en de Overheidsdienst die Energie onder zijn bevoegdheid heeft onmiddellijk in te lichten over elk ongeluk aan personen overkomen en rechtstreeks of onrechtstreeks te wijten aan elektriciteit.

1. Aucune installation électrique, pour laquelle des infractions à ce règlement ont été constatées pendant le contrôle de conformité avant la mise en service, ne peut être mise en service.
2. Les aspects de contrôle non traités de l'installation, qui sont applicables à l'installation concernée, sont assimilés aux défauts qui ne permettent pas de déclarer l'installation conforme.
3. Il est obligatoire:
 - de faire exécuter le contrôle de conformité, à partir de son origine jusqu'aux points d'alimentation finale, avant la mise en service de de l'installation électrique ou partie de l'installation électrique, comme définie dans le rapport;
 - de conserver le rapport de conformité dans le dossier de l'installation électrique;
 - de soumettre le rapport de conformité au Comité de Prévention et Protection au Travail;
 - de mentionner dans le dossier chaque modification à l'installation électrique et l'obligation de faire exécuter un contrôle de conformité par un organe agréé ou par les Services Publics compétents ou chargés à ce sujet suivant les prescriptions de l'article 275, de chaque modification ou extension importante de l'installation électrique;
 - de faire exécuter des contrôles périodiques de l'installation électrique par un organe agréé ou par les Services Publics compétents ou chargés à ce sujet suivant les prescriptions de l'article 275, avant la date d'expiration;
 - d'informer les Services Publics compétents de la Sécurité du Travail et les Services Publics compétents de l'Energie, immédiatement de chaque accident de personnes, dû directement ou indirectement à l'électricité.

176/2017/8/18/4

27

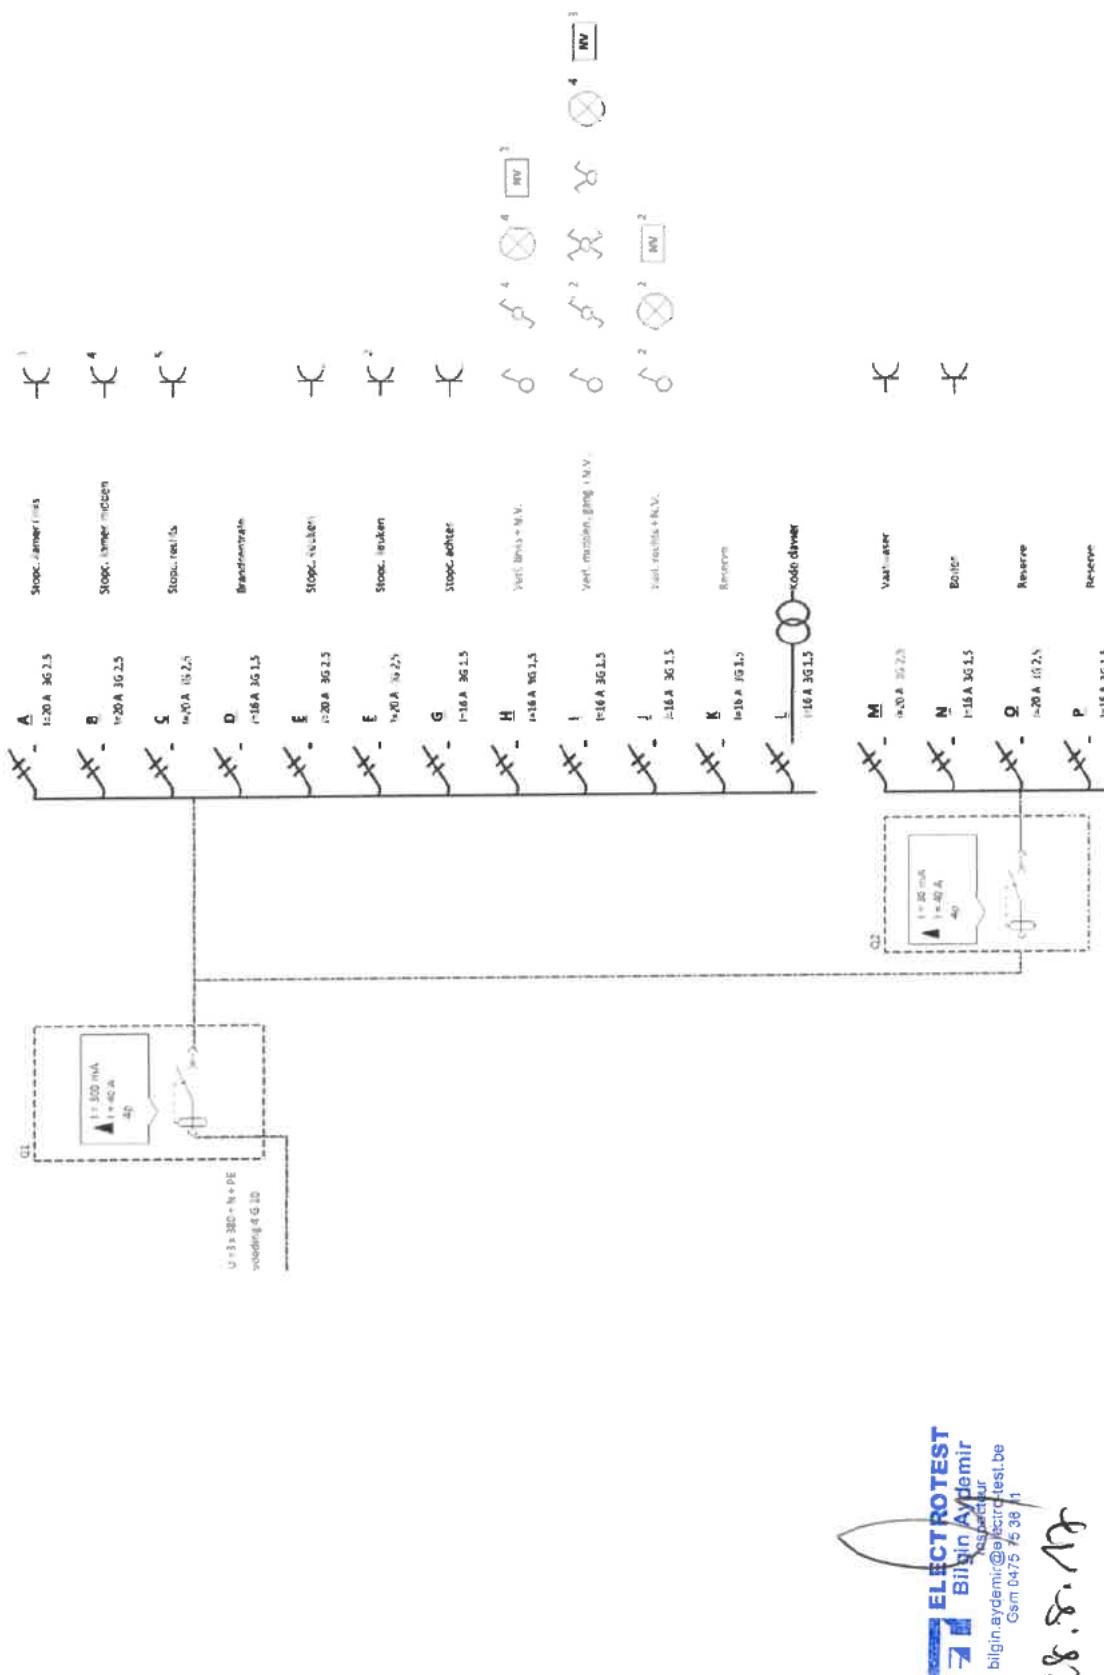


ELECTROTEST
Bilgin Aydemir
Eşbaşkanı
bilgin.aydemir@electrotest.be
0175 22 30 00

18.8.17

Naam van installateur:	Adress:
JK Elektro	Wipstraat 2A 3010 Leuven
Data:	2017-08-15
	Made by: A.D.

GLV

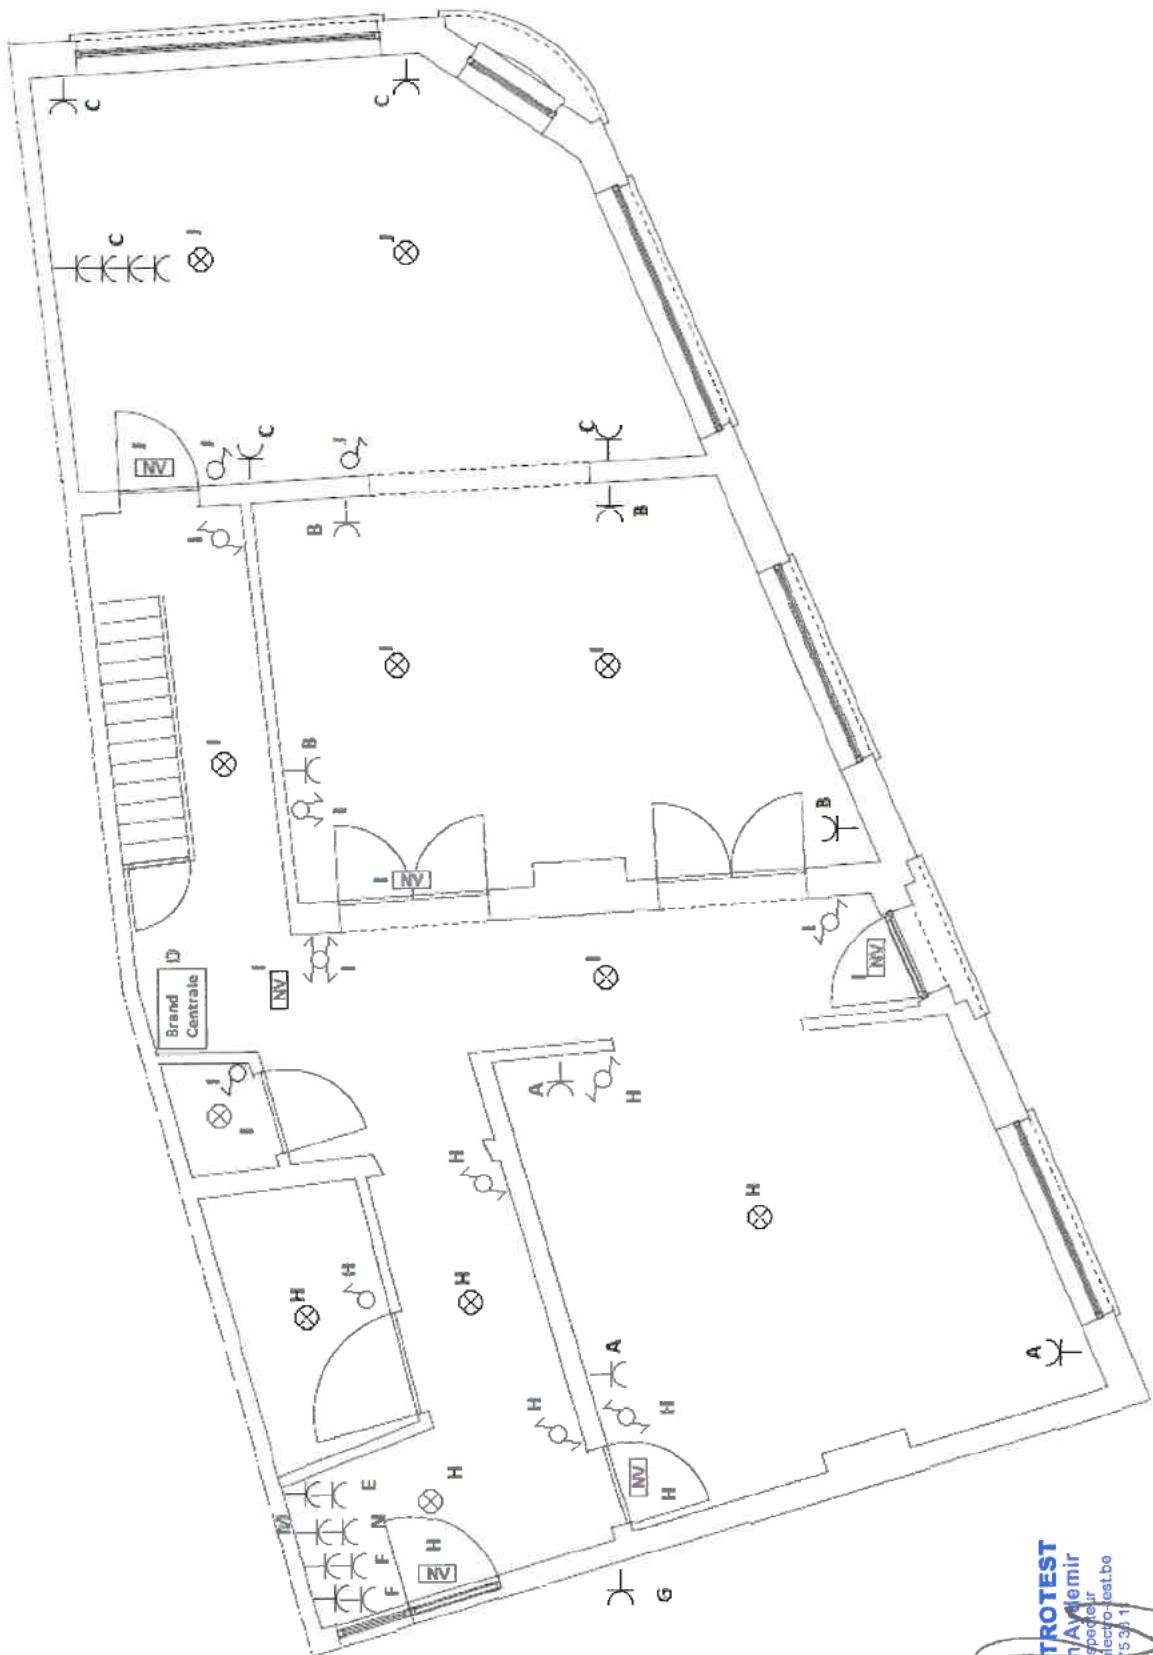

ELECTROTEST
Bilgin Aydemir
bilginaydemir@electro-test.be
Gsm 0475 153011

Naam van installateur:	Adres:
JK Elektro	Wipstraat 2A 3010 Leuven
Data:	Made by: A.D. 2017-08-15