

JEAN JONCKERS

ARCHITECT - GEZWOREN LANDMETER

MEETKUNDIG SCHATTER
VAN ONROERENDE GOEDEREN

2959 Zemst (Elevijt) 23 juli, 1979.
Albertlaan, 28,
015/61.38.86

MECHELEN

UZELENLEEN 55
Elevijt 51.83

PROCES VERBAAL VAN METING.-

Het jaar 1900negenënzeventig, den drieëntwintigste der maand juli, is ondergetekende landmeter overgegaan tot het opmeten van LOT 1 - EEN PERCEEL BOUWGROND, gelegen langsheen de Kampenhoutse baan, te Kampenhout (Berg) gekend ten Kadaster Sectie A deel van nr. 194 e en 194/2 h, groot volgens meting 7 a. 39 ca. Op dit perceel staat een bergplaatsje in betonplaten van 2 x 4 m. - - - - -

LOT 2 - EEN WONING met AANHORIGHEDEN, gelegen Kampenhoutse baan nr. 6, hoek Bergezijpestraat te Kampenhout (Berg) gekend ten Kadaster Sectie A nr. 194/2 g en deel van nr. 194/2 h en 193 e, groot volgens meting 7 a. 69 ca. - - - - -

De woning, verheen herberg, omvat :

ondergronds - kelder;

gelijkvloers - ruime voorplaats en woonkamer, zitplaats met trap, keuken, pomphuis en tweede zitplaats, verder plastieke afdak, bergplaats met betonplaten waarin pompwater, werkplaat W.C. met aalput en bergplaats;

1e verdieping - twee slaapkamers met zolder, zolder boven de twee slaapkamers.

Eigendom voorzien van electriciteit en lopend water, mazout-tank van 1200 lit. met leiding tot in zitplaats.


Regenwaterput met pomp in pomphuisje. Drinkwaterput.

Opgemaakt door de landmeter, bevestigd door de Rechtbank van Eerste Aanleg, zetelende te Mechelen.

23.7.1979.

GEMEENTE KAMPENHOUT (BERG)

SECTIE A. SCHAAL 1/400

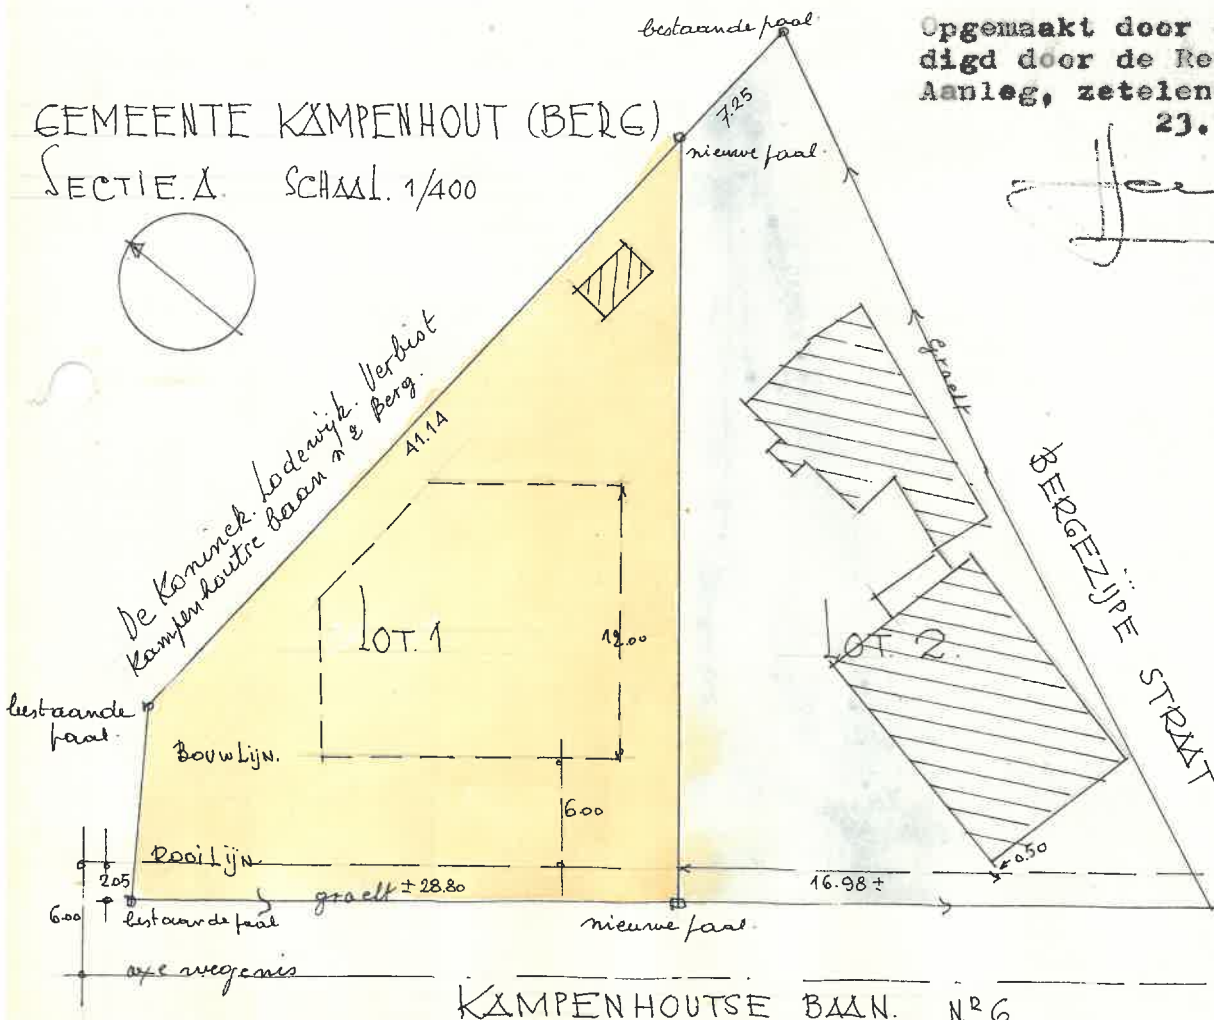

KAMPENHOUTSE BAAN. N° 6