⊗ Zolder Kamer

⊗ 1ST - Verdiep

⊗ Gang TRAP + Rolluik + INKOM

⊗ Living + eetplaats + KEUKEN + WC

⊗ . . Zolder

PRISE Zolder Kamer VOOR

PRISE Zolder Kamer ACHTER


PRISE 1ST Verdiep VOOR

PRISE 1ST Verdiep ACHTER

CV

⊗ BERGING + TERRAS

⊗ + PRISE BERGING + TUIN MUUR + KAMP

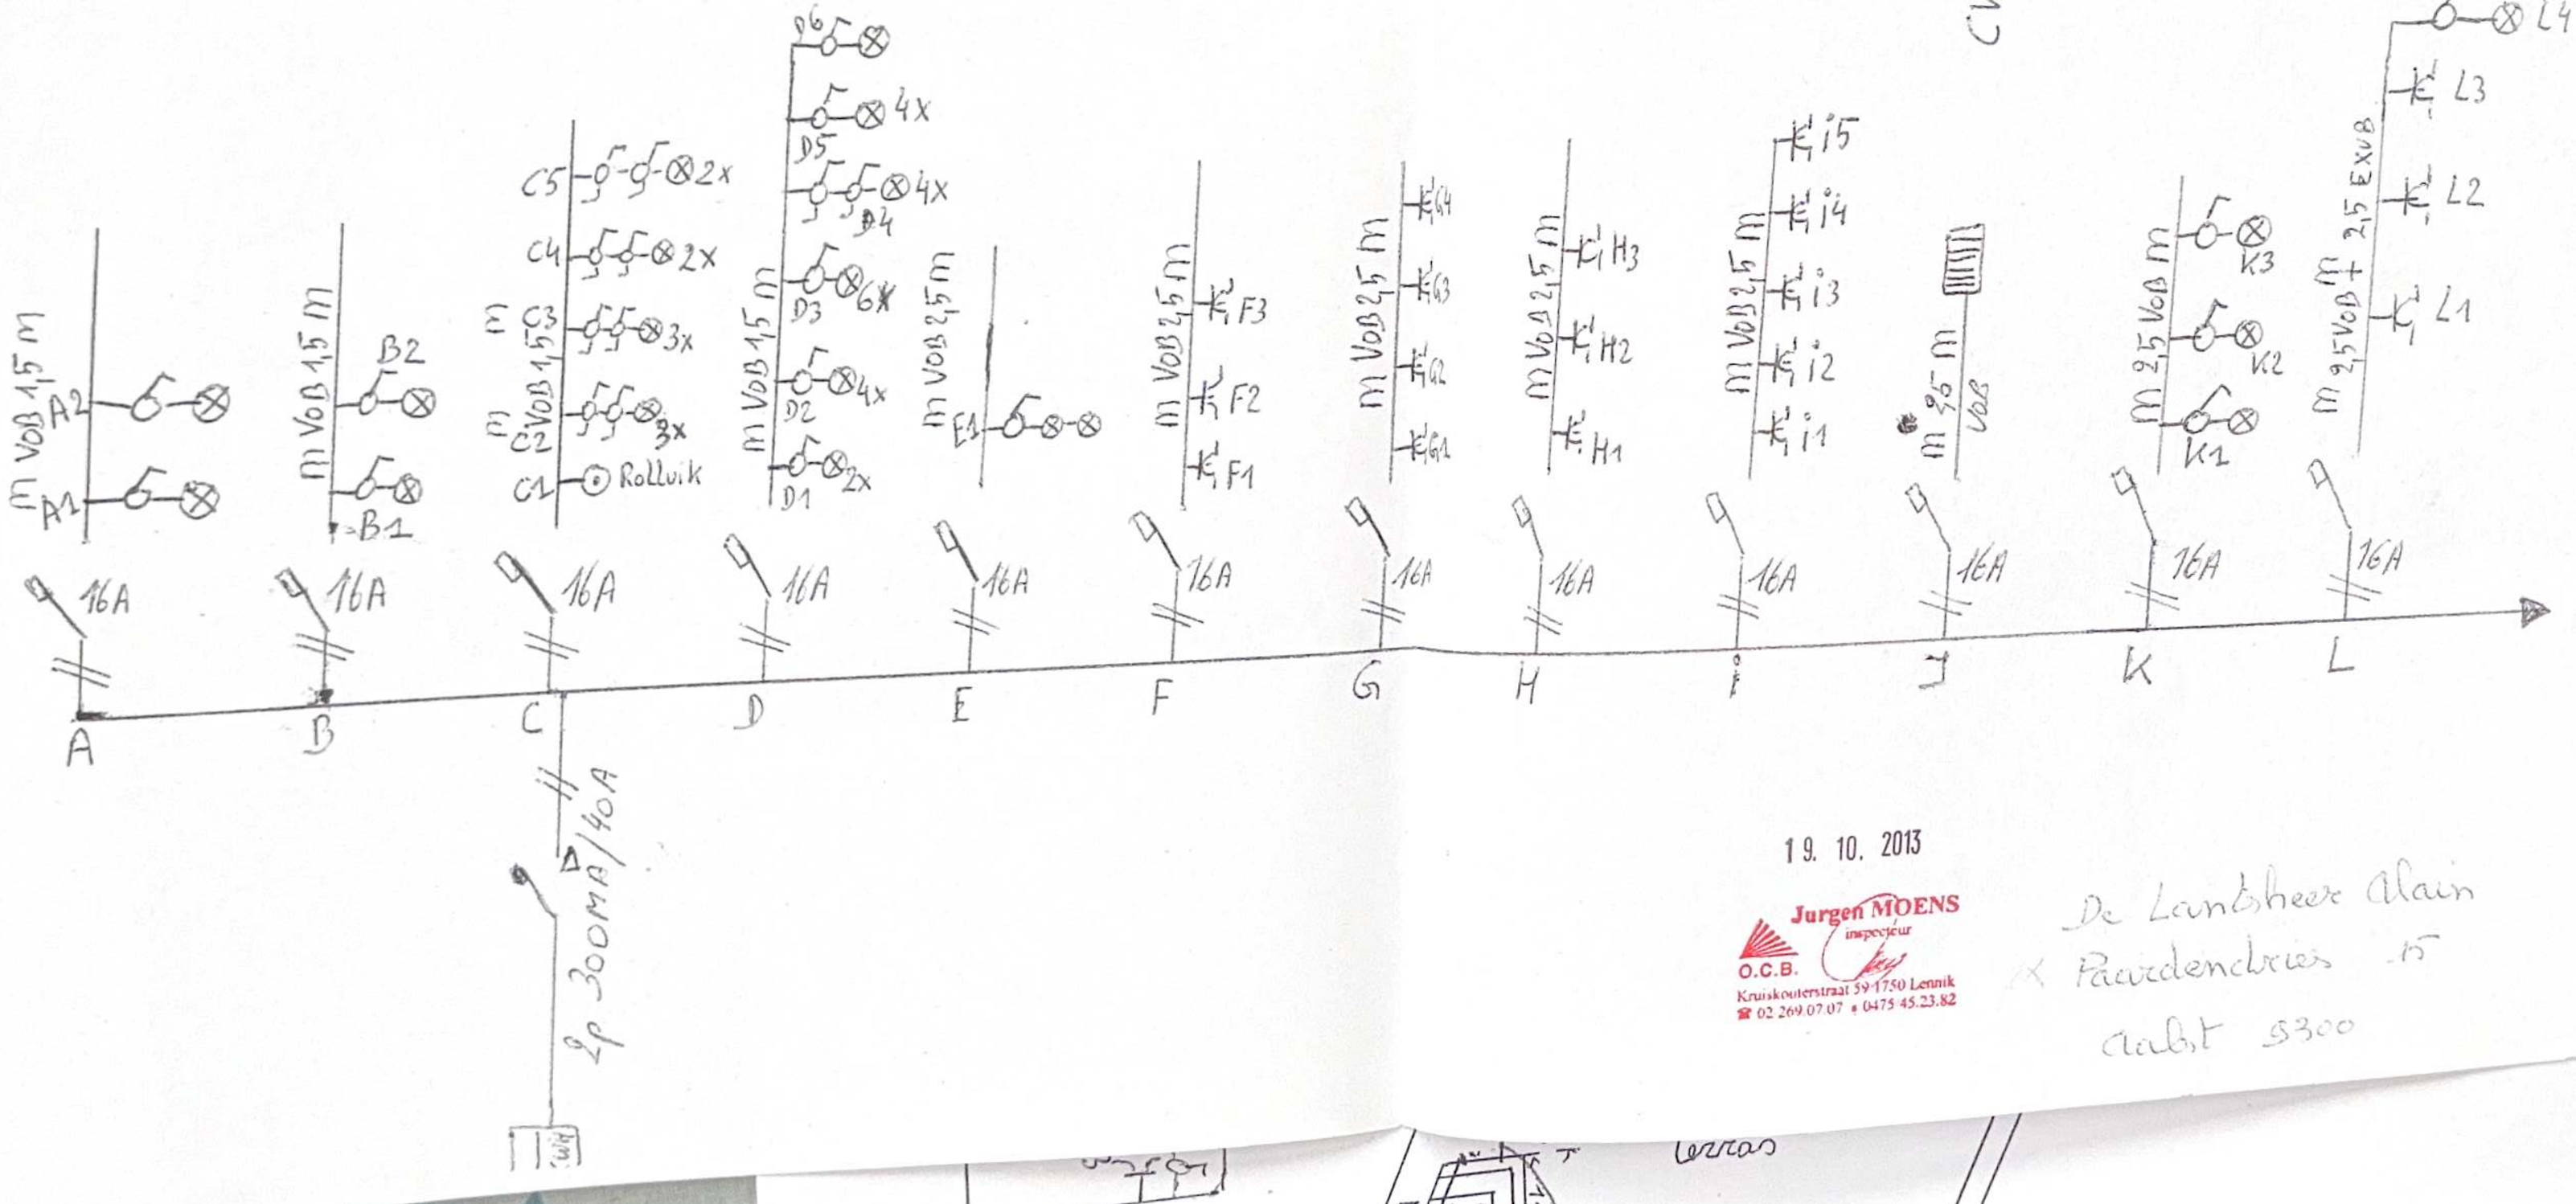

19. 10. 2013

Jurgen MOENS
inspecteur
O.C.B.
Kruiskouterstraat 59 1750 Lennik
☎ 02 269 07 07 • 0475 45 23 82

De Landtheer Alain
Paardenbries 15
Aalst 9300

Prise Living + Eetpl (Links)

Prise Living + Eetpl (Rechts)

OVEN + Frigo

Prise Keuken

Diepvries Berging

Kookplaat.

Bord prise + Bel


⊗ Berging + wc + Badk

Prise Badk + GANG 1ST

VAAT

WAS


DROOG

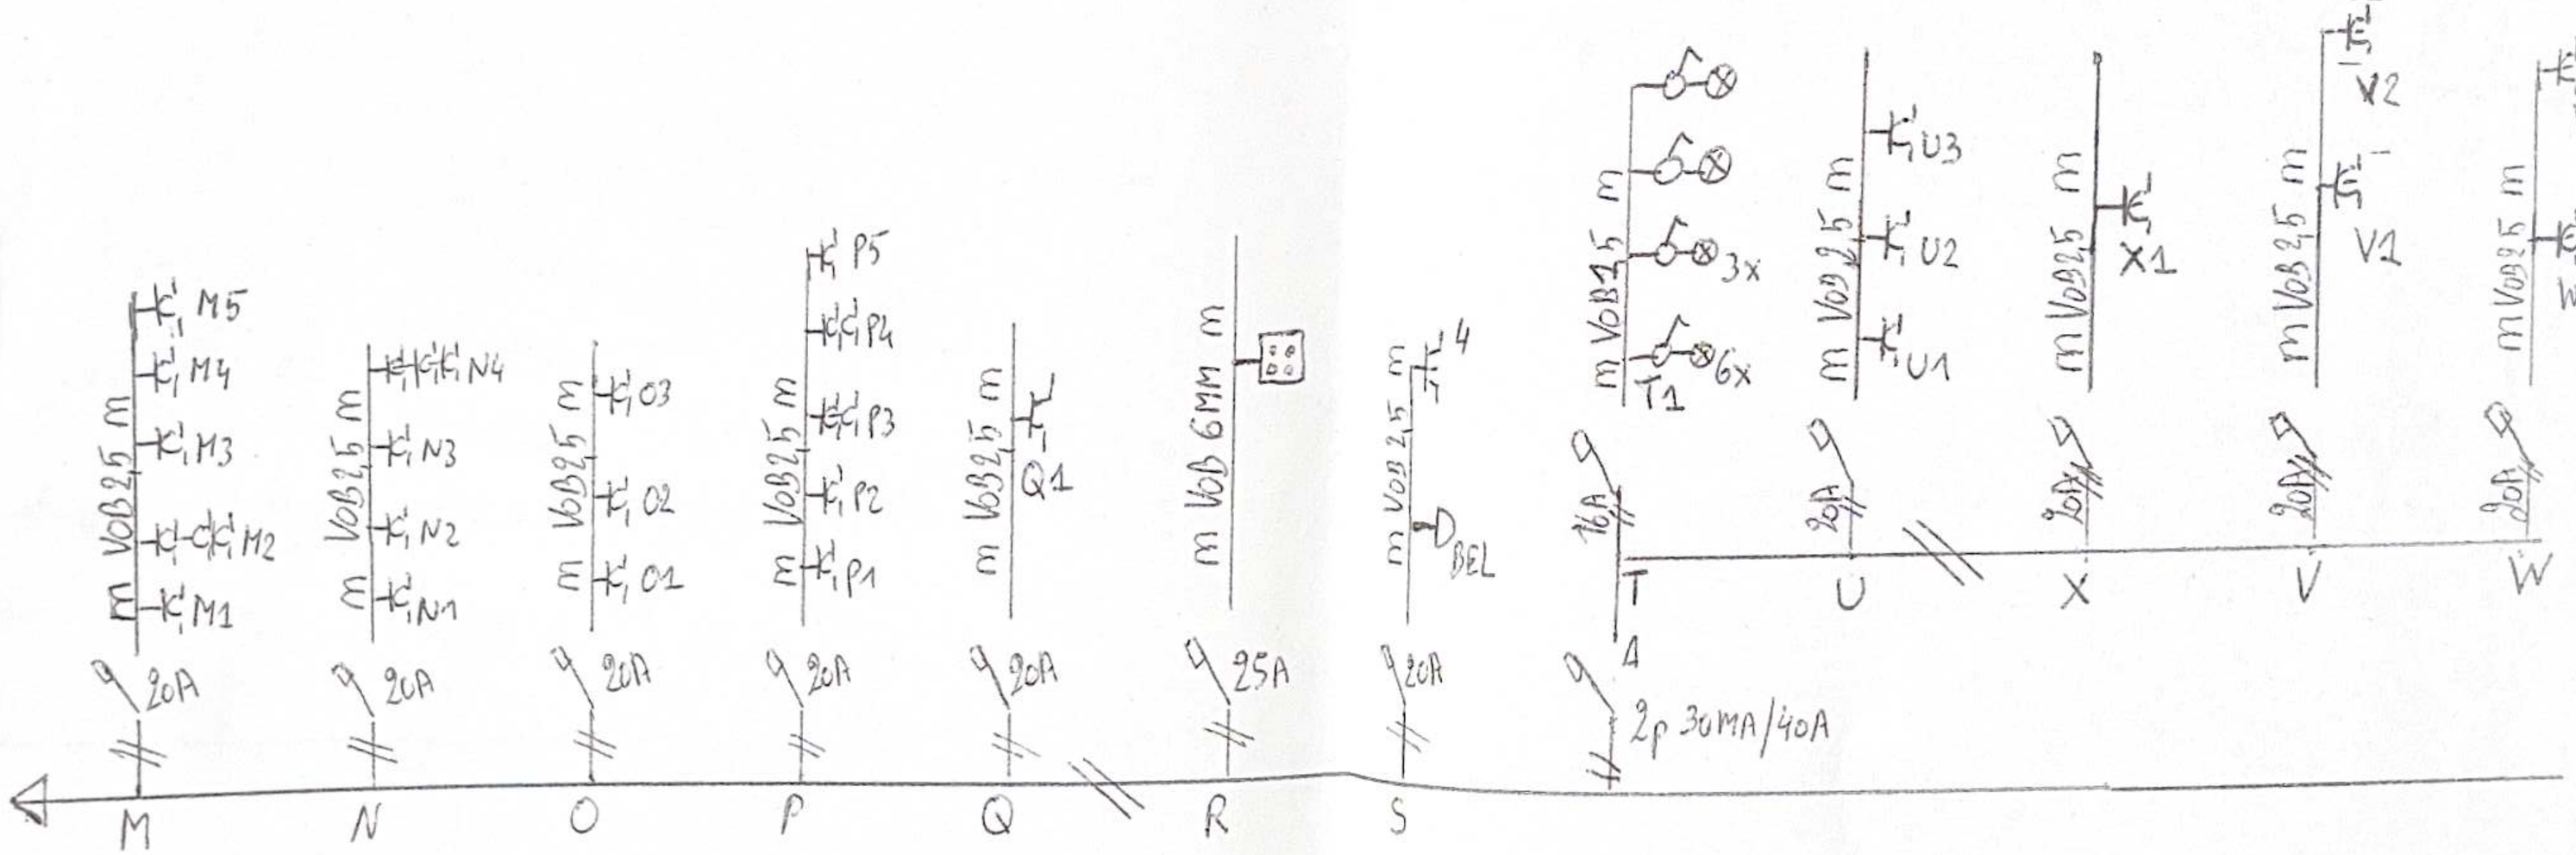


19. 10. 2013

Jurgen MOENS
inspecteur
O.C.B.
Kruiskouterstraat 59-1750 Lennik
☎ 02 269 07 07 • 0475 45 23 82

De Lambsheer Alain
Paardendreef 15
aalst 9300

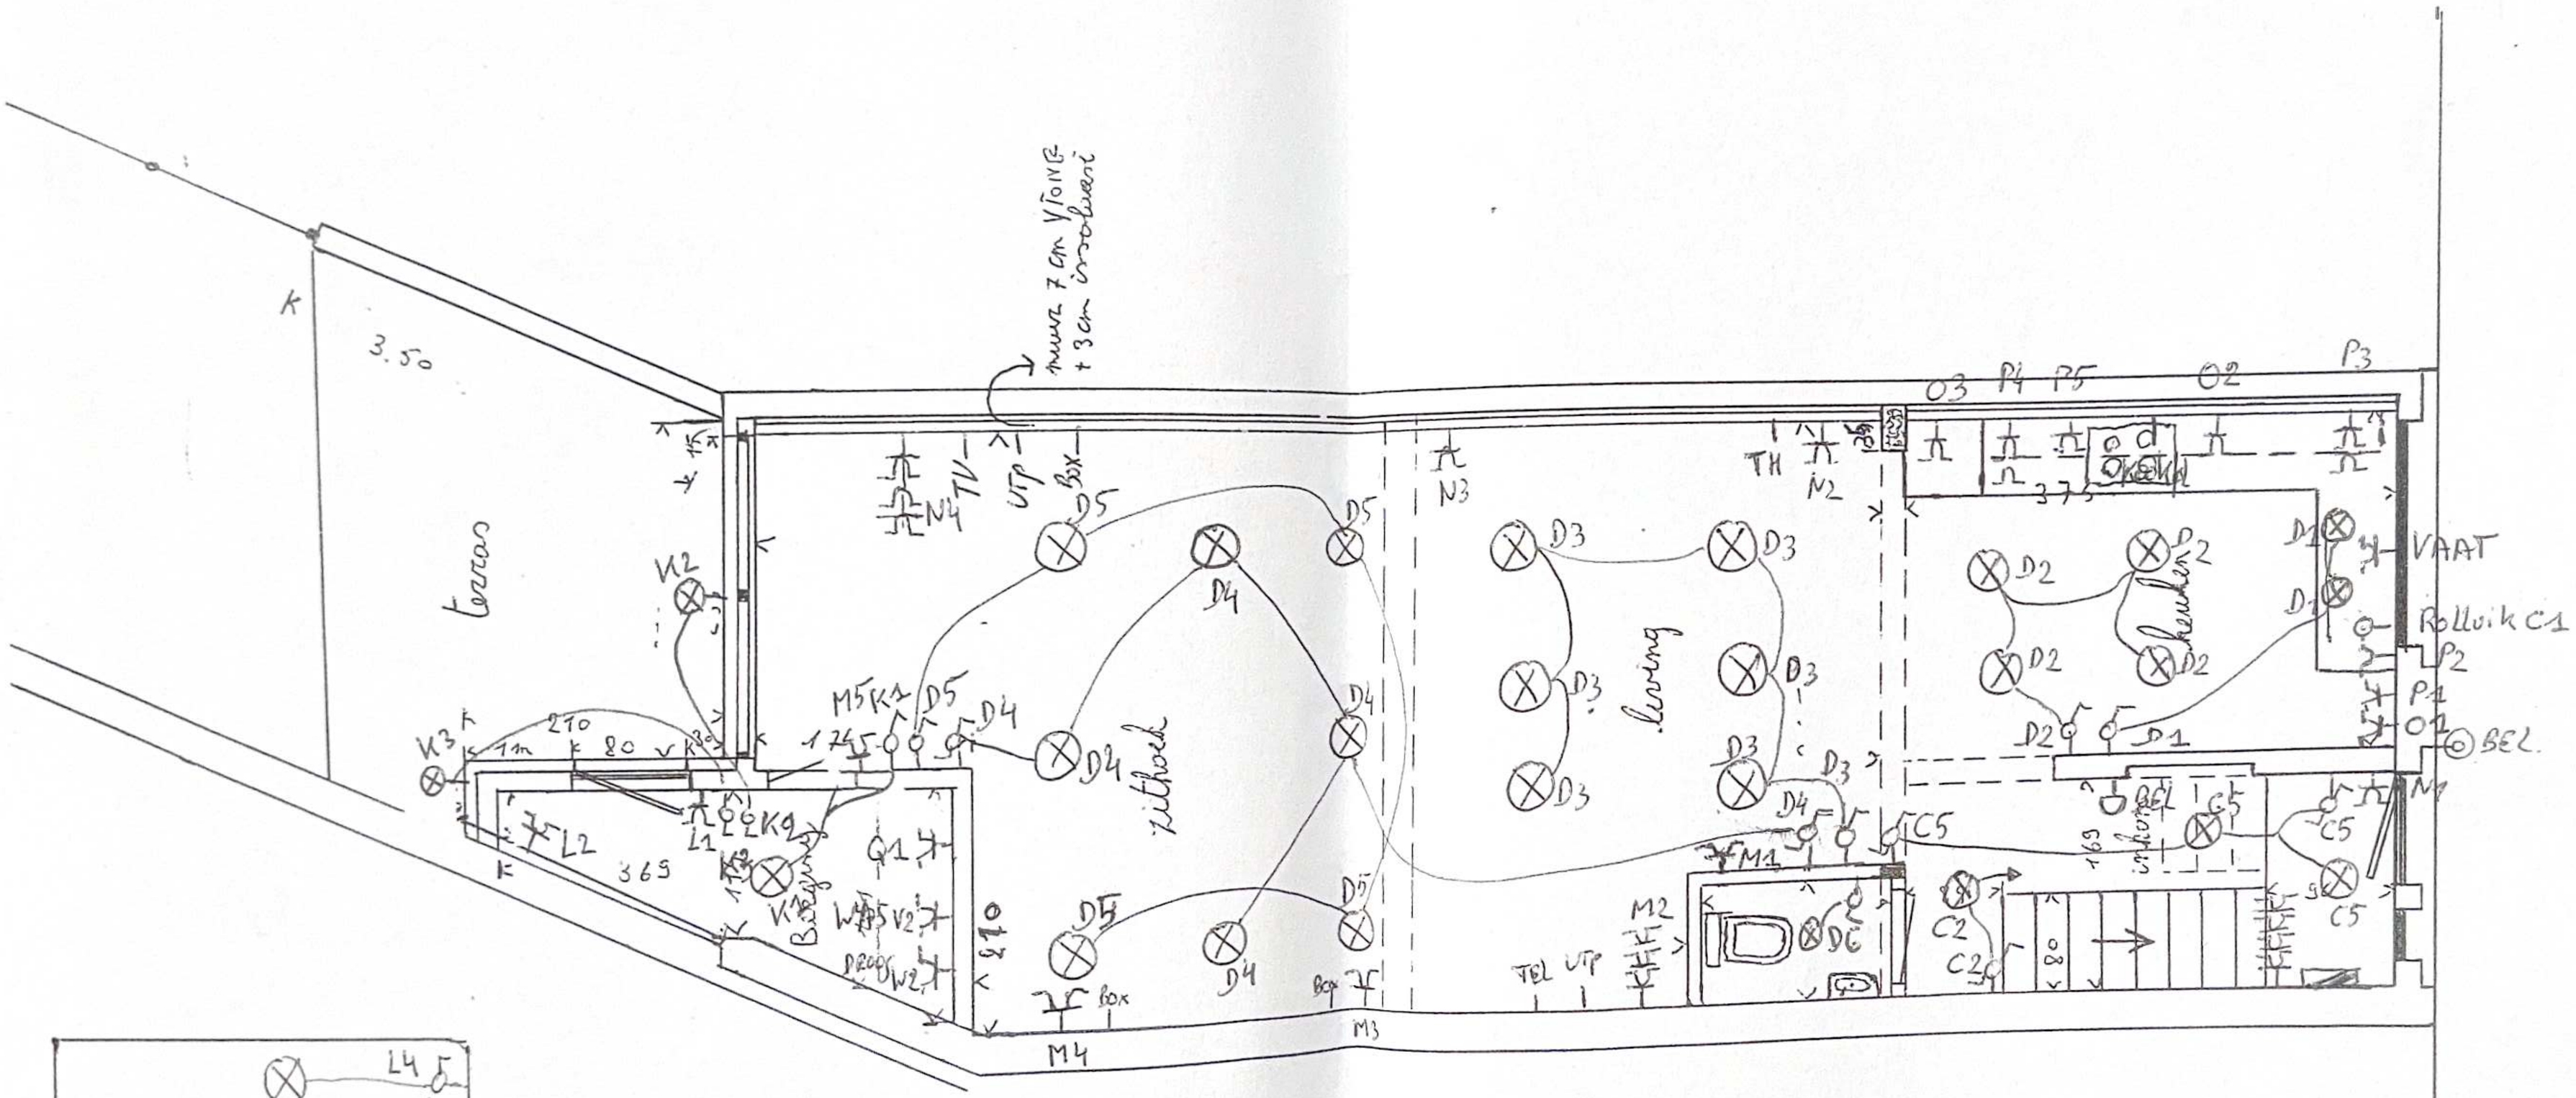


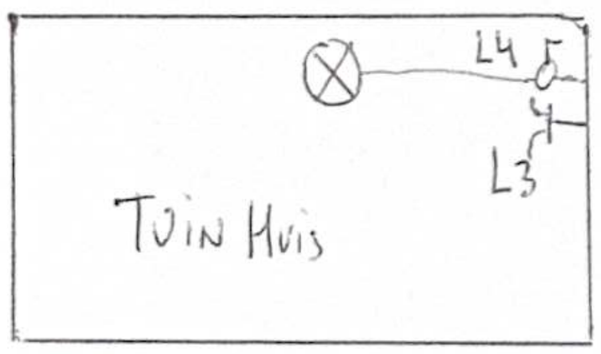

19. 10. 2013

Jurgen MOENS
inspecteur
O.C.B.
Kruiskouterstraat 59-1750 Lennik
☎ 02.269.07.07 • 0475 45.23.82


De Landsheer Alain
Paardendries 15
Aalst 9300

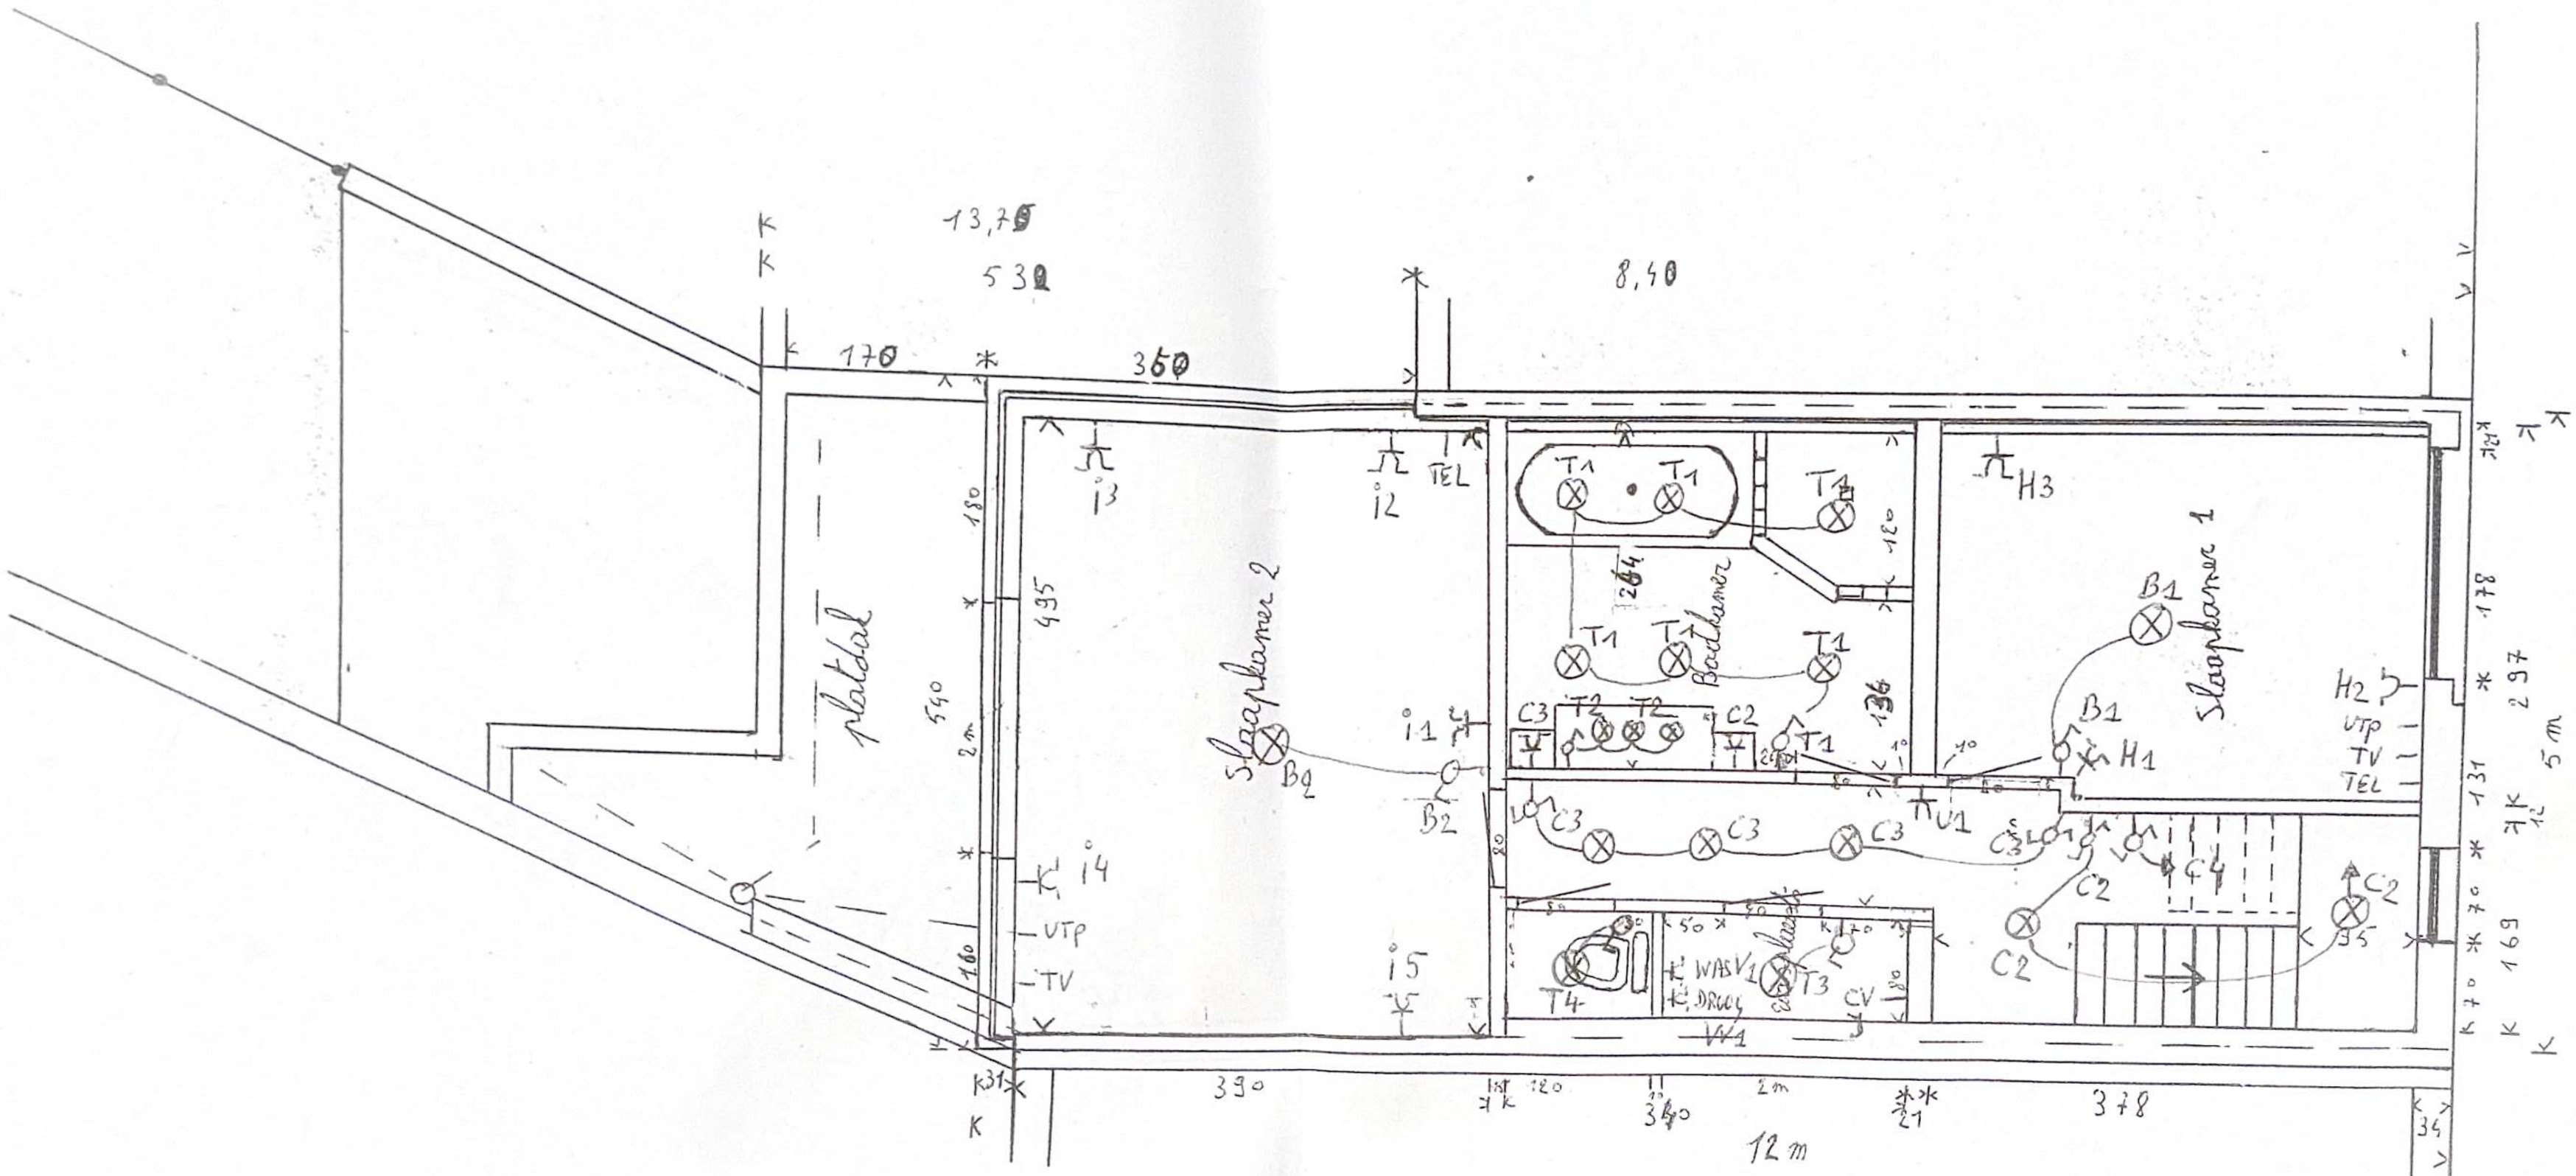


19. 10. 2013

Jurgen MOENS
inspecteur
O.C.B.
Kruiskouterstraat 59-1750 Lennik
☎ 02-269 07 07 ♦ 0475 45 23 82

De Lantsheer Alain
Paardendries 15
Aalst 9300

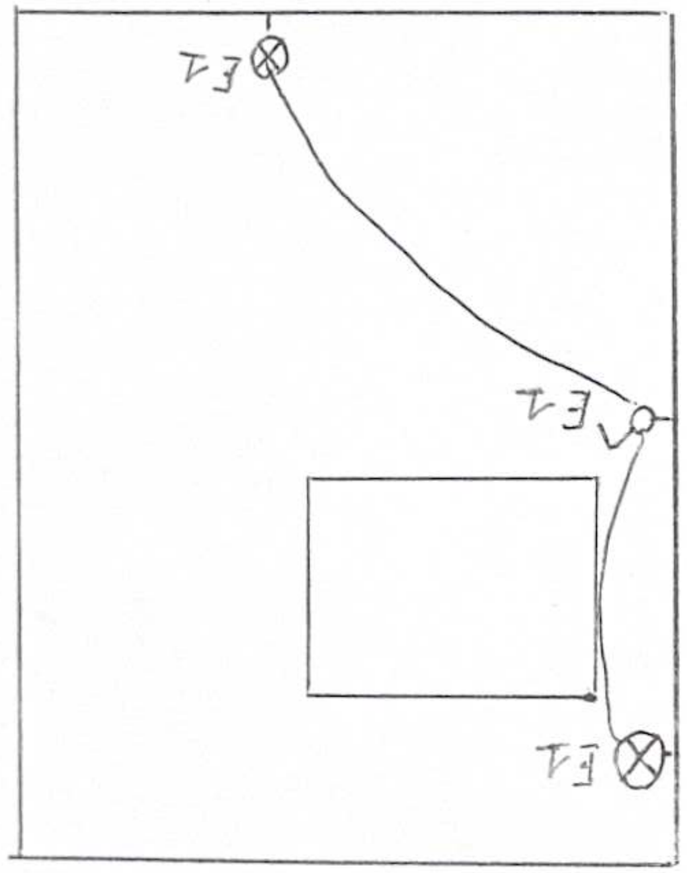

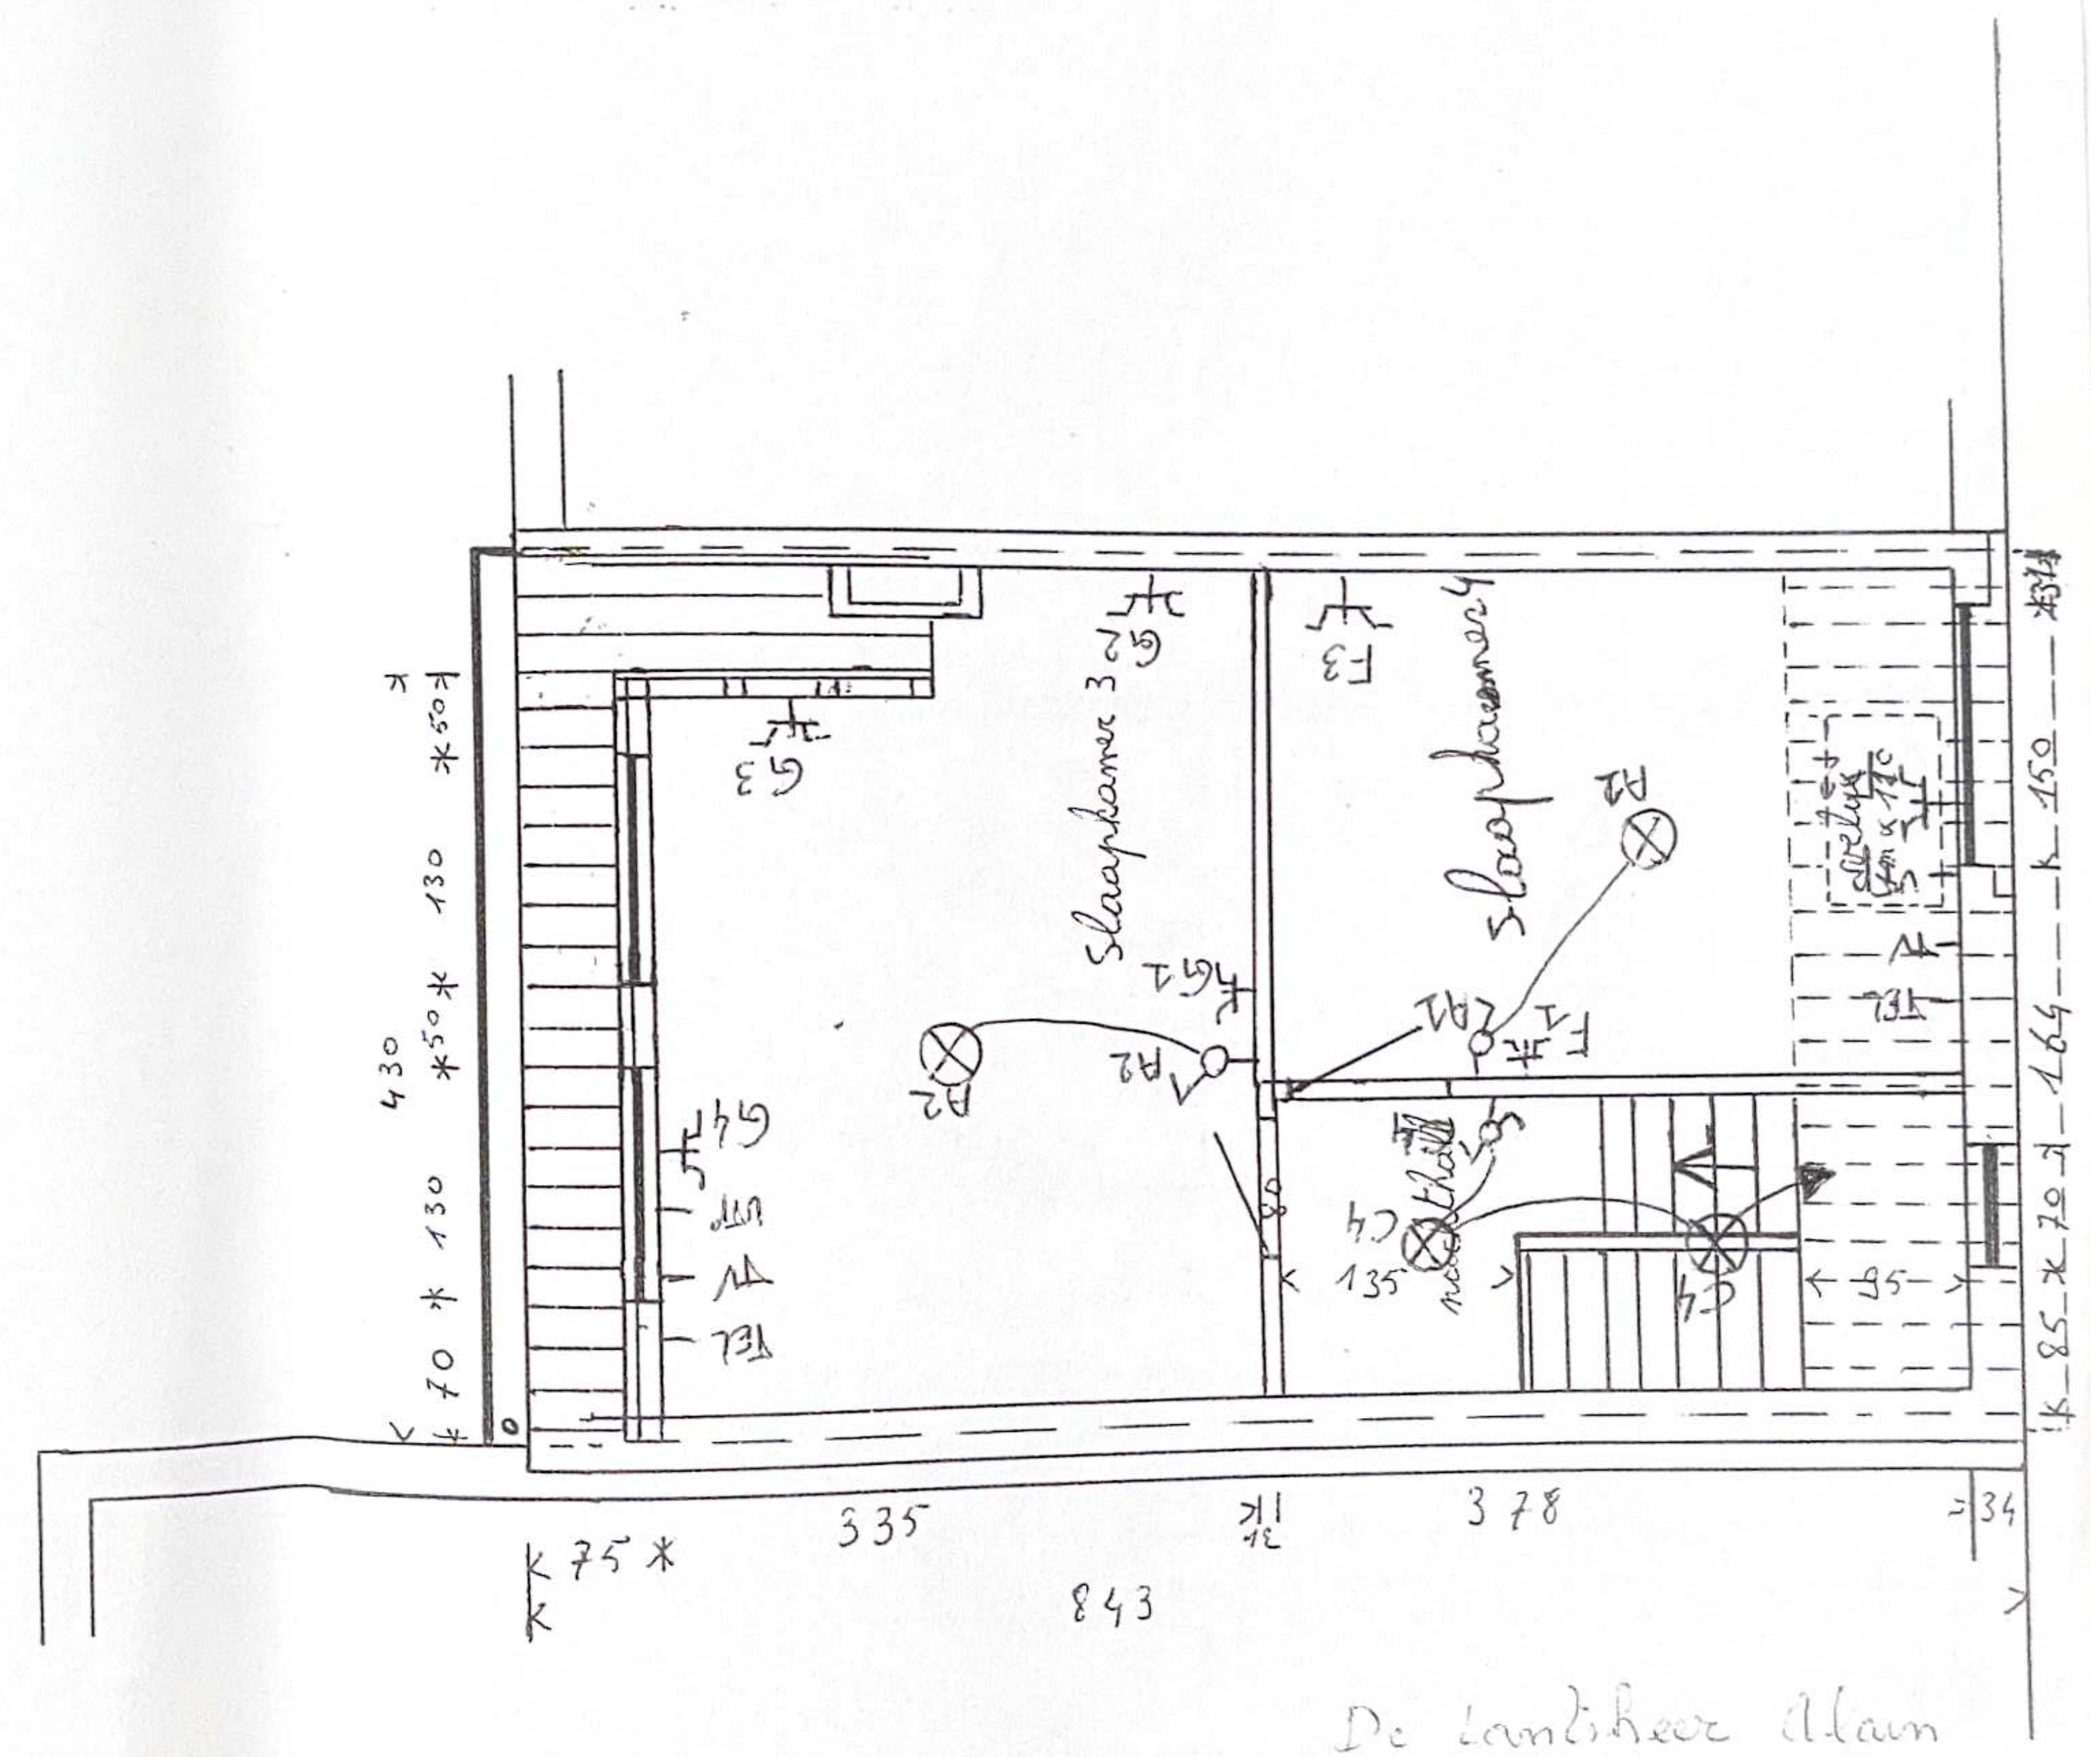

De Landtheer Alain
Paardenbrug 15
Aalst 9300

19. 10. 2013
Jurgen MOENS
inspecteur
O.C.B.
Kruiskouterstraat 59 1750 Lennik
☎ 02 269.07.07 ✆ 0475/45.23.82

3384790 13/10/60/1460

VERDELER	PV nagezien
Naam	
Datum	
Handtekening	

O.C.B.
Onafhankelijk Controle Bureel v.z.w.

EAN nr. : .....
Teller nr. : 1 266 505
Stand I : 1336,7 II : .....

VERSLAG VAN ONDERZOEK VAN EEN ELEKTRISCHE INSTALLATIE VOOR EEN ~~WERF- OF TIJDELIJKE AANSLUITING~~ - DEFINITIEVE OF RESIDENTIELE AANSLUITING

Aard van onderzoek : gelijkvormigheidsonderzoek / controlebezoek op basis van de interne procedure QPRO/ELE/001

volgens : AREI art. 86 / ~~AREI art. 87~~ / AREI art. 270 / AREI art. 271 / ~~AREI art. 276bis~~ / .....

Aanvulling verslag nr. .....

Aard installatie : Nieuwe / Uitbreiding / ~~Voorlopig~~ / Bestaande / ~~Verzwaring / Splitsing meter / Spanningswijziging / Verkoop woonentiteit~~

Type der lokalen : WONING

Plaats van onderzoek : PAARSENDRIES 15 9300 AALST

Eigendom van : HER DE CANTSHEER ALAIN idem

Opdrachtgever : idem

Installateur : idem

BTW : ..... ID-kaart 591 6850 0713 33 Uitgereikt te : AALST Datum : 12/11/2012

Onderzoeker : JURGEN MOENS Datum van onderzoek : 19/10/2013

BESCHRIJVING

Dienstspanning : 1 x 230 V ~~3 x 230 V - 3 x 380 V + N~~ Max. Beveiliging : 2x40A Omschakelaar: stand : .....

Hoofdbeveiliging : Zek. : 2x40A Schak. : 4p Eliff 40A 300mA

Meter-bordverbinding : kabeltype : UB aantal geleiders : 4 doorsnede : 10 mm²

Voedingsbekabeling : kabeltype : ..... aantal geleiders : ..... doorsnede : ..... mm²

~~Bovengronds net/ondergronds op bovengronds net/ondergronds net - Wachtbuis : geplaatst/niet geplaatst - Isolatieplaat : aanwezig/niet aanwezig~~

Aardelektrode : Type : lus / ~~staven~~ / pennen / ~~horizontale geleiders~~ Sectie : 25+16+16 mm² Spreidingswaarde : 4 Ω

Aantal borden : 1 Aantal eindstroombanen : 24 Algemene isolatieweerstand : 5 MΩ

Diff. schak. : algemene : 4p 40A 300mA (type AI) mA bijkomende : 4p 40A 30mA (type AI) (TCWX) mA

werking testknop : in orde - ~~niet in orde~~ controle foutlus : in orde - ~~niet in orde~~

De algemene differentieelschakelaar is verzegeld met een loodje met het teken OCB.

Installatie uitgevoerd overeenkomstig schema's : ja - ~~neen~~ Staat van het vast elektrisch materieel : in orde - ~~niet in orde~~

Bescherming tegen elektrische schokken : rechtstreekse aanraking : in orde - ~~niet in orde~~ onrechtstreekse aanraking : in orde - ~~niet in orde~~

Continuïteit PE- en equipotentiale verbinding : in orde - ~~niet in orde~~ Vast opgesteld en verplaatsbaar materieel : in orde - ~~niet in orde~~

Beschrijving installatie (zie schema's in bijlage) - eendraadschema en situatieschema werd voor gezien getekend - ~~toestellen~~ :

.....

.....

.....

.....

.....

.....

VASTSTELLINGEN - NOTA (N) - INBREUK (I) - De nummers verwijzen naar de standaardinbreuken op de achterzijde.

~~N Hoofdequipotentiale - bijkomende equipotiale verbinding nog niet aangesloten.~~

~~N Badkamer - gasleiding - waterleiding - OV ketel - nog niet geplaatst.~~

....

(1) GEEN.

.....

.....

.....

.....

.....

.....

.....

BESLUIT

De installatie is conform / ~~niet conform~~ met het AREI.

De installatie dient opnieuw gecontroleerd - ~~door dezelfde organisme~~ - uiterlijk op : 19/10/2038,

zoals voorzien door art. 271 van het AREI, alsook voor de ingebruikname van elke belangrijke wijziging of beduidende uitbreiding, uitgevoerd voor deze datum. De installatie ~~mag~~ / mag ~~niet~~ in dienst gesteld worden / blijven ~~indien zonder vertraging wordt voldaan aan de vastgestelde inbreuken en de gepaste maatregelen getroffen worden opdat de installatie geen gevaar vormt voor personen of goederen.~~

voor de directeur,
de onderzoeker

Jurgen MOENS
Kruiskouterstraat 59
O.C.B. 1750 Lennik
☎ 02/269.07.07 0475/45.23.82

1) dit proces-verbaal te bewaren in het dossier v.d. elektrische installatie;
2) elke wijzigingen aan de elektr. installatie te vermelden in het dossier; rechtstreeks of onrechtstreeks te wijten aan de aanwezigheid van elektriciteit.
3) onmiddellijk de minister van Economische Zaken directie elektrische energie in te lichten over elk ongeluk aan personen overkomen en

NOTA HUURDERS, EIGENAARS : Krachten het AREI bent U verplicht :

03/005N/12/04/15D