


Gemeente HEIST-OP-DEN-BERG - 6de afd. - BOOISCHOT
Sectie D - nr. 553, 552, 547,
Schaal 1/500
555/c, 554/c,
551/c, 548/c

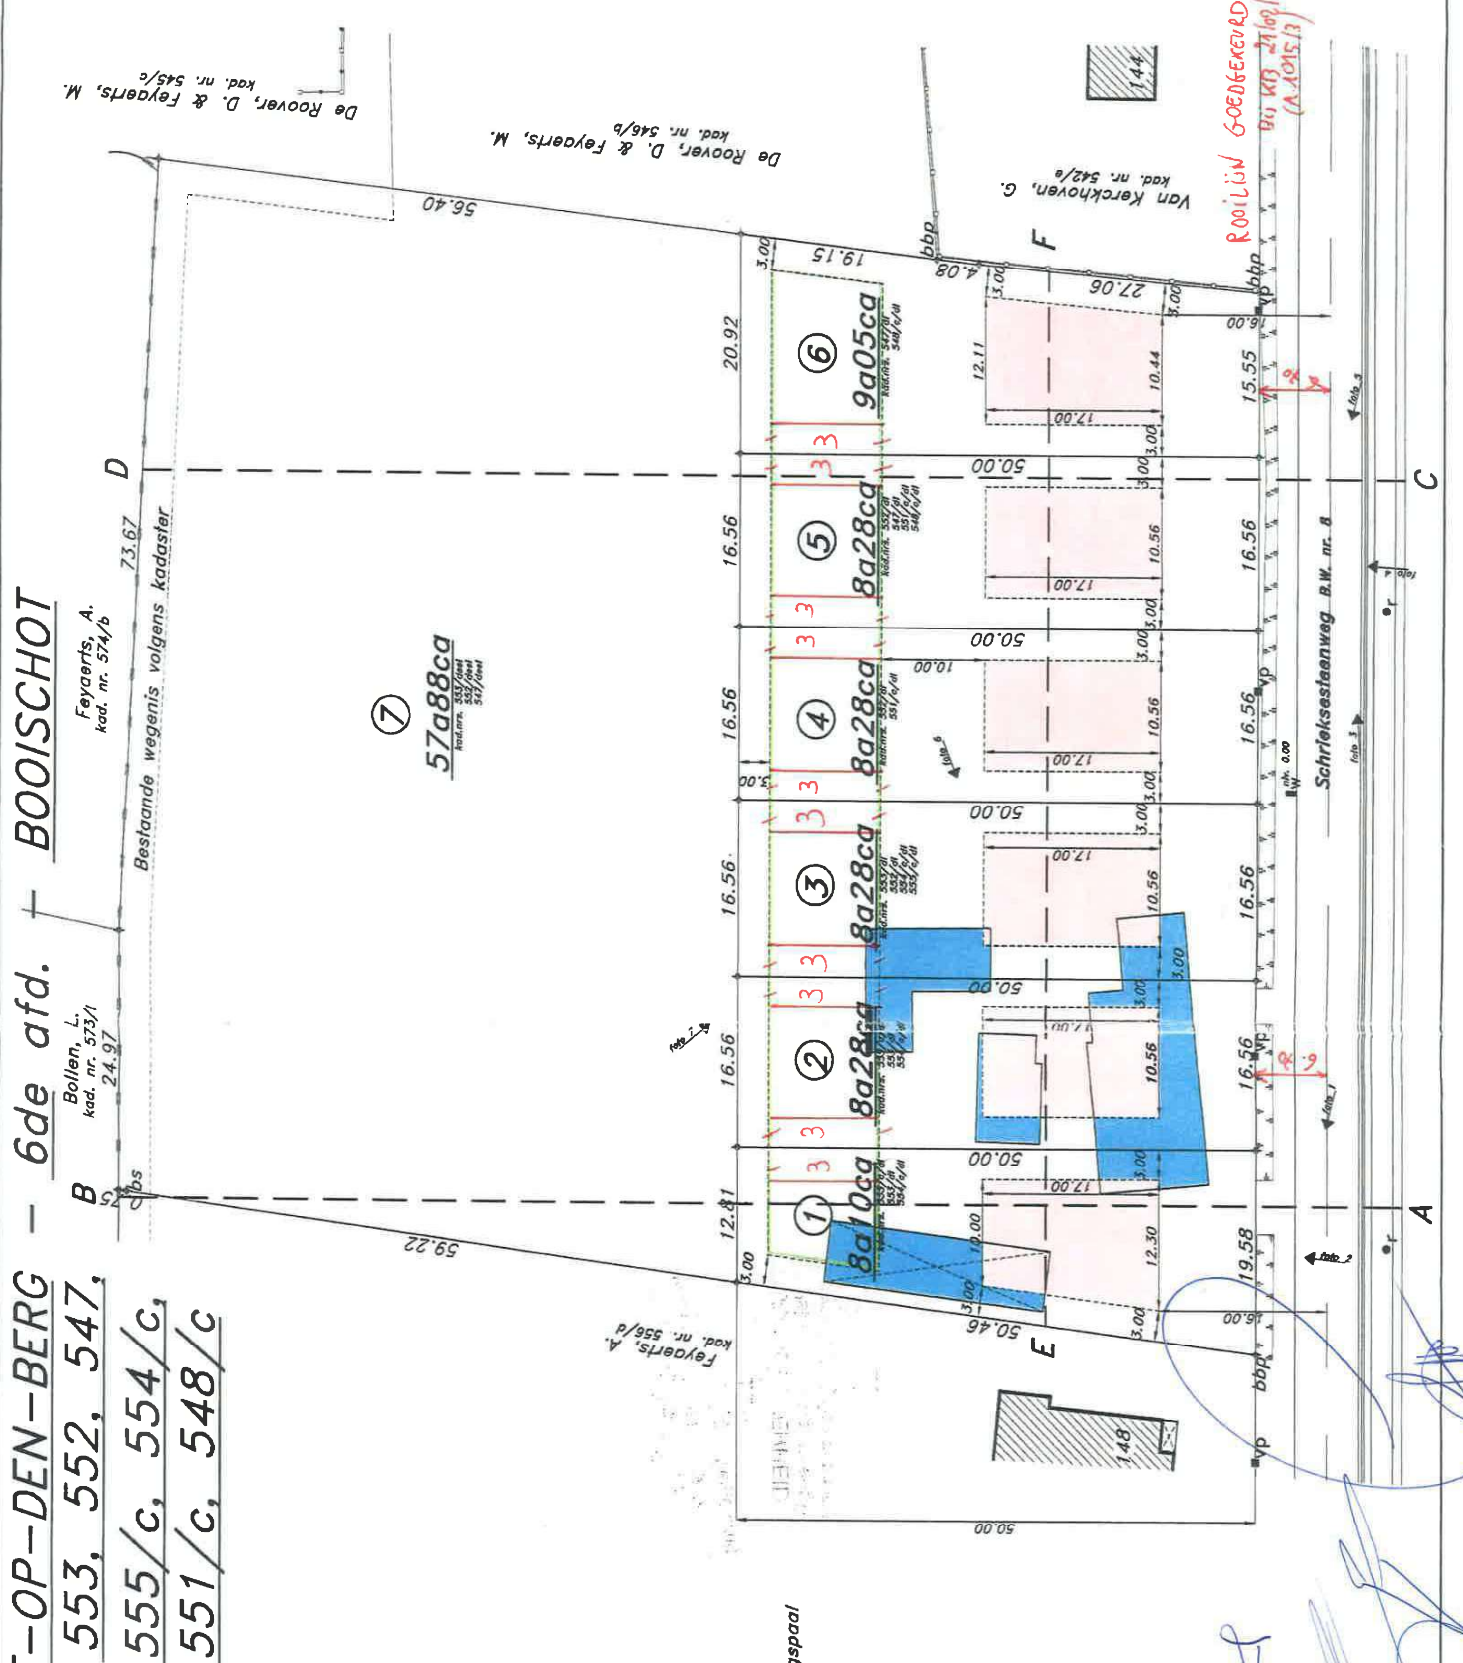

- zone voor bijgebouwen
- bs bestaande scheidingsteen
- bbp bestaande betonnen scheidingspaal
- r inspectieput riolering
- W brandkraan waterleiding
- e electriciteits-/verlichtingspaal
- afsluiting in betonplaten
- draadafsluiting
- te slopen

Opgemaakt te Tremelo op
 door Landmeterkantoor Feyaerts B.V.B.A.
 landmeter - expert
 beëdigd voor de rechtbank
 van 1ste afdeling te Leuven
 LAN.04 0507
 BENNY FEYAERTS
 Pastoriestraat 31/1.1,
 3128 TREMELO-BAAL
 tel : 016/53 98 97
 fax : 016/53 98 96
 dossier : D 14.071



De Roover, D. & Feyaerts, M.
 kad. nr. 545/a

De Roover, D. & Feyaerts, M.
 kad. nr. 548/b

Van Kerckhoven, G.
 kad. nr. 542/e

ROOILIJN GOEDKEURD
 21/09/1951
 (A. ADRIJNS)

Feyaerts, A.
 kad. nr. 574/b

Bollen, L.
 kad. nr. 573/1

57a88cc
 kad. nr. 557/daal
 557/daal
 547/daal

Bestaande wegenis volgens kadaster

Schraksestaanweg B.W. nr. 8

Schrieksstaanweg B.W. nr. 8