




GELIJKVLOERS 1/50

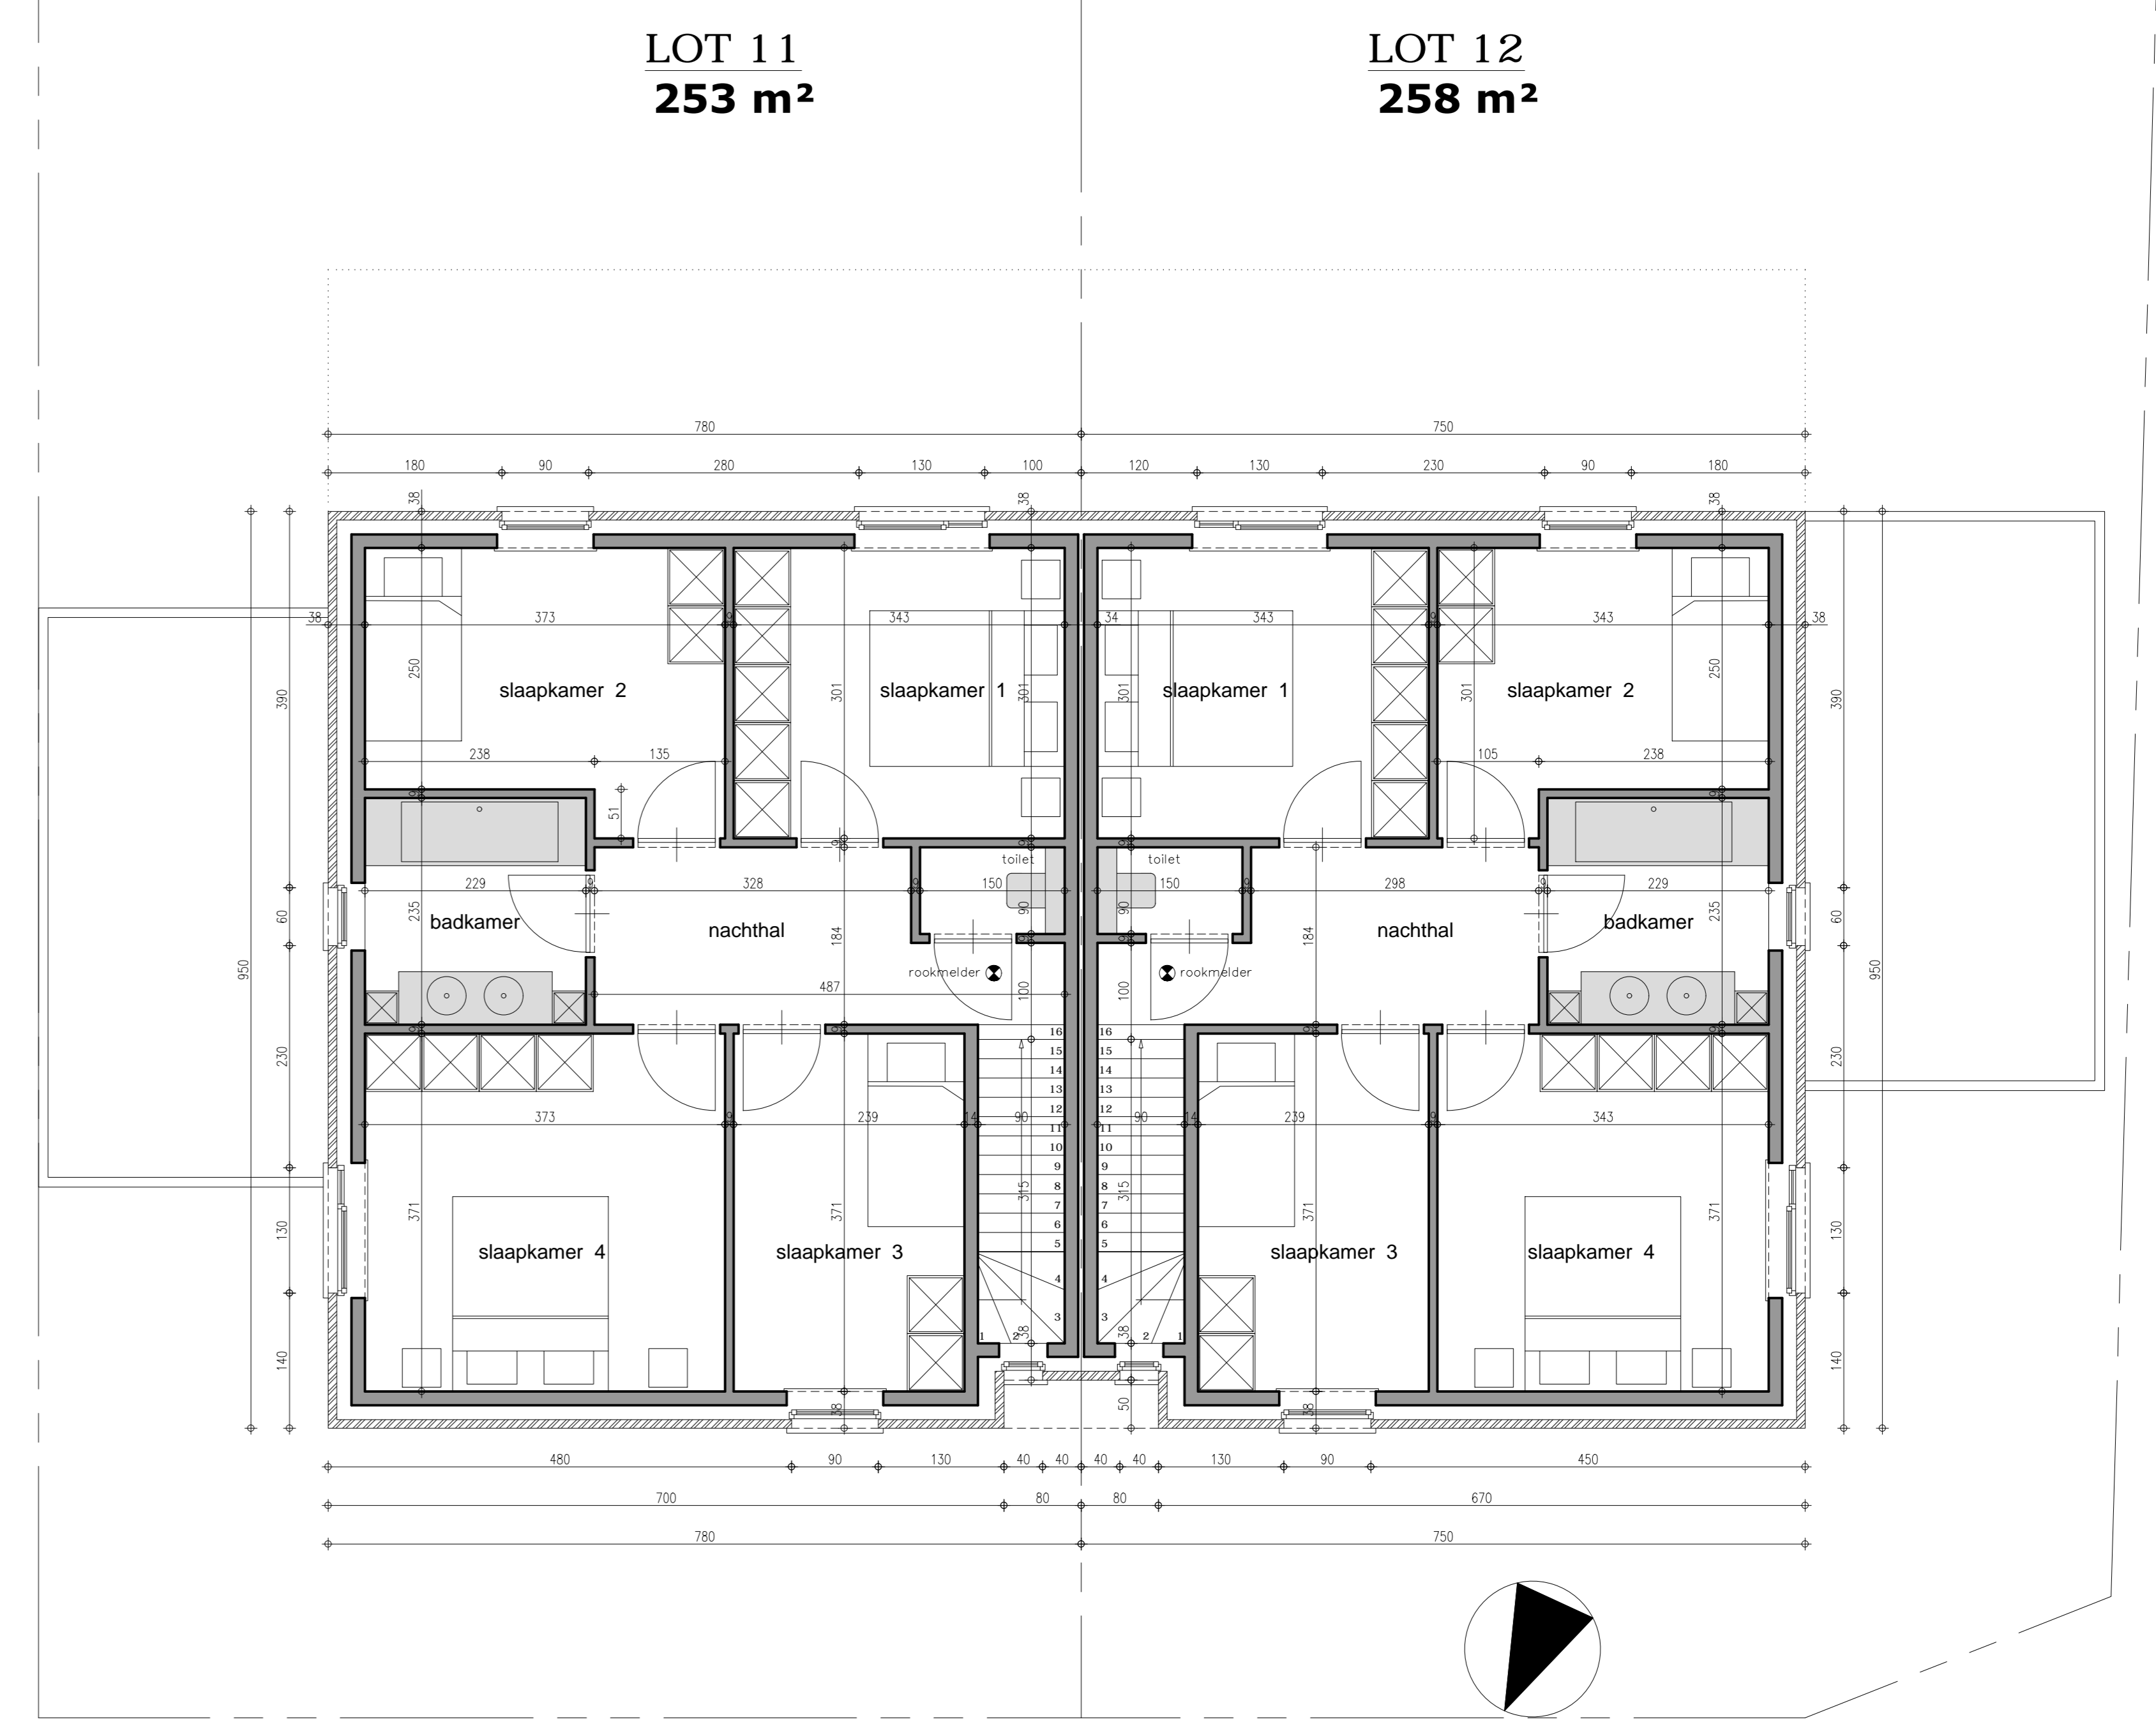


VERDIEPING 1 1/50

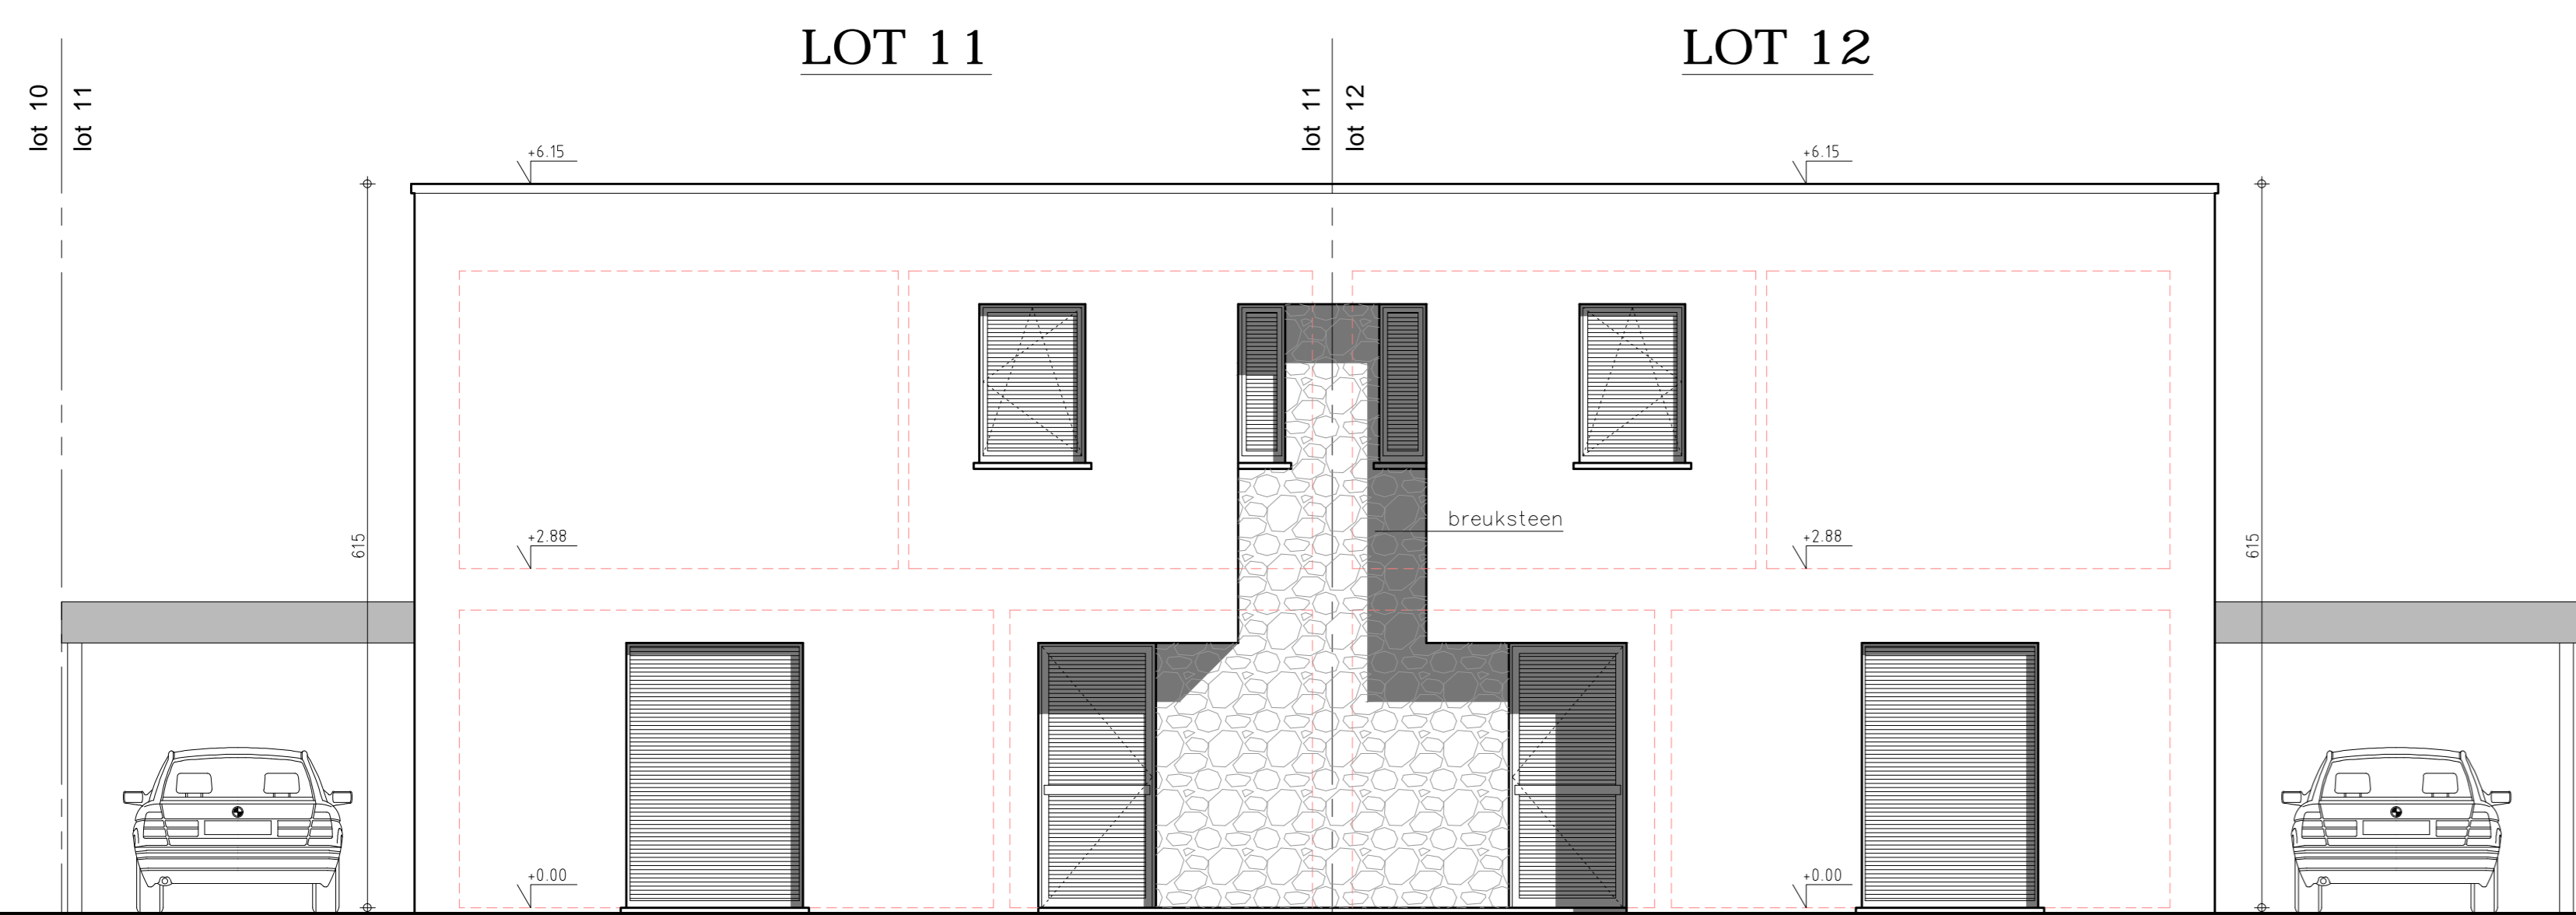


VOORGEVEL 1/50

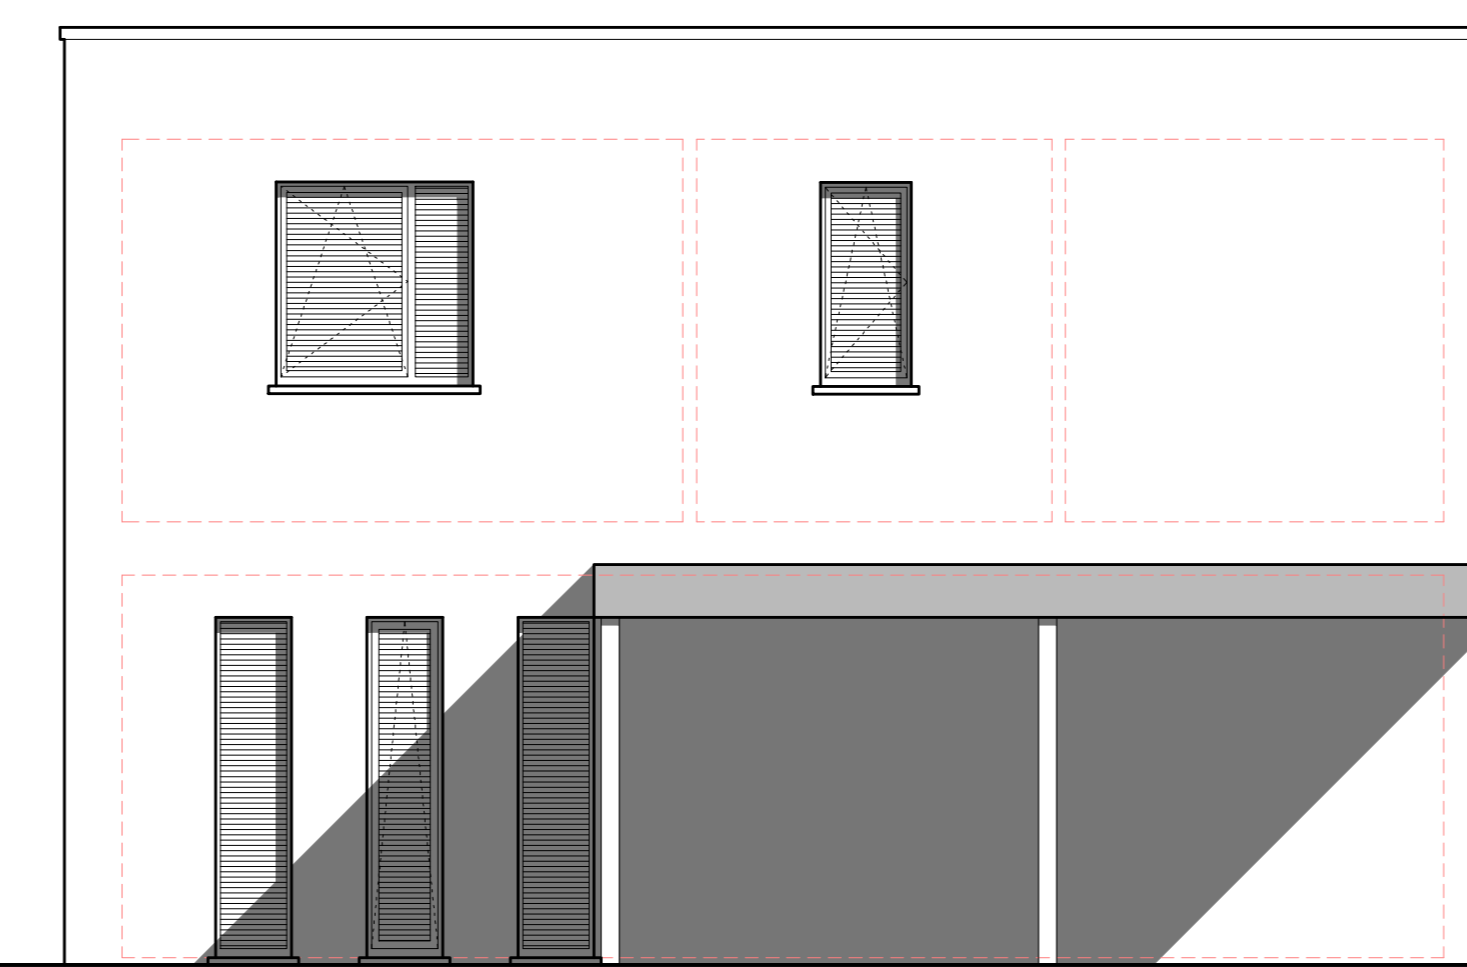

ZIJGEVEL RECHTS 1/50

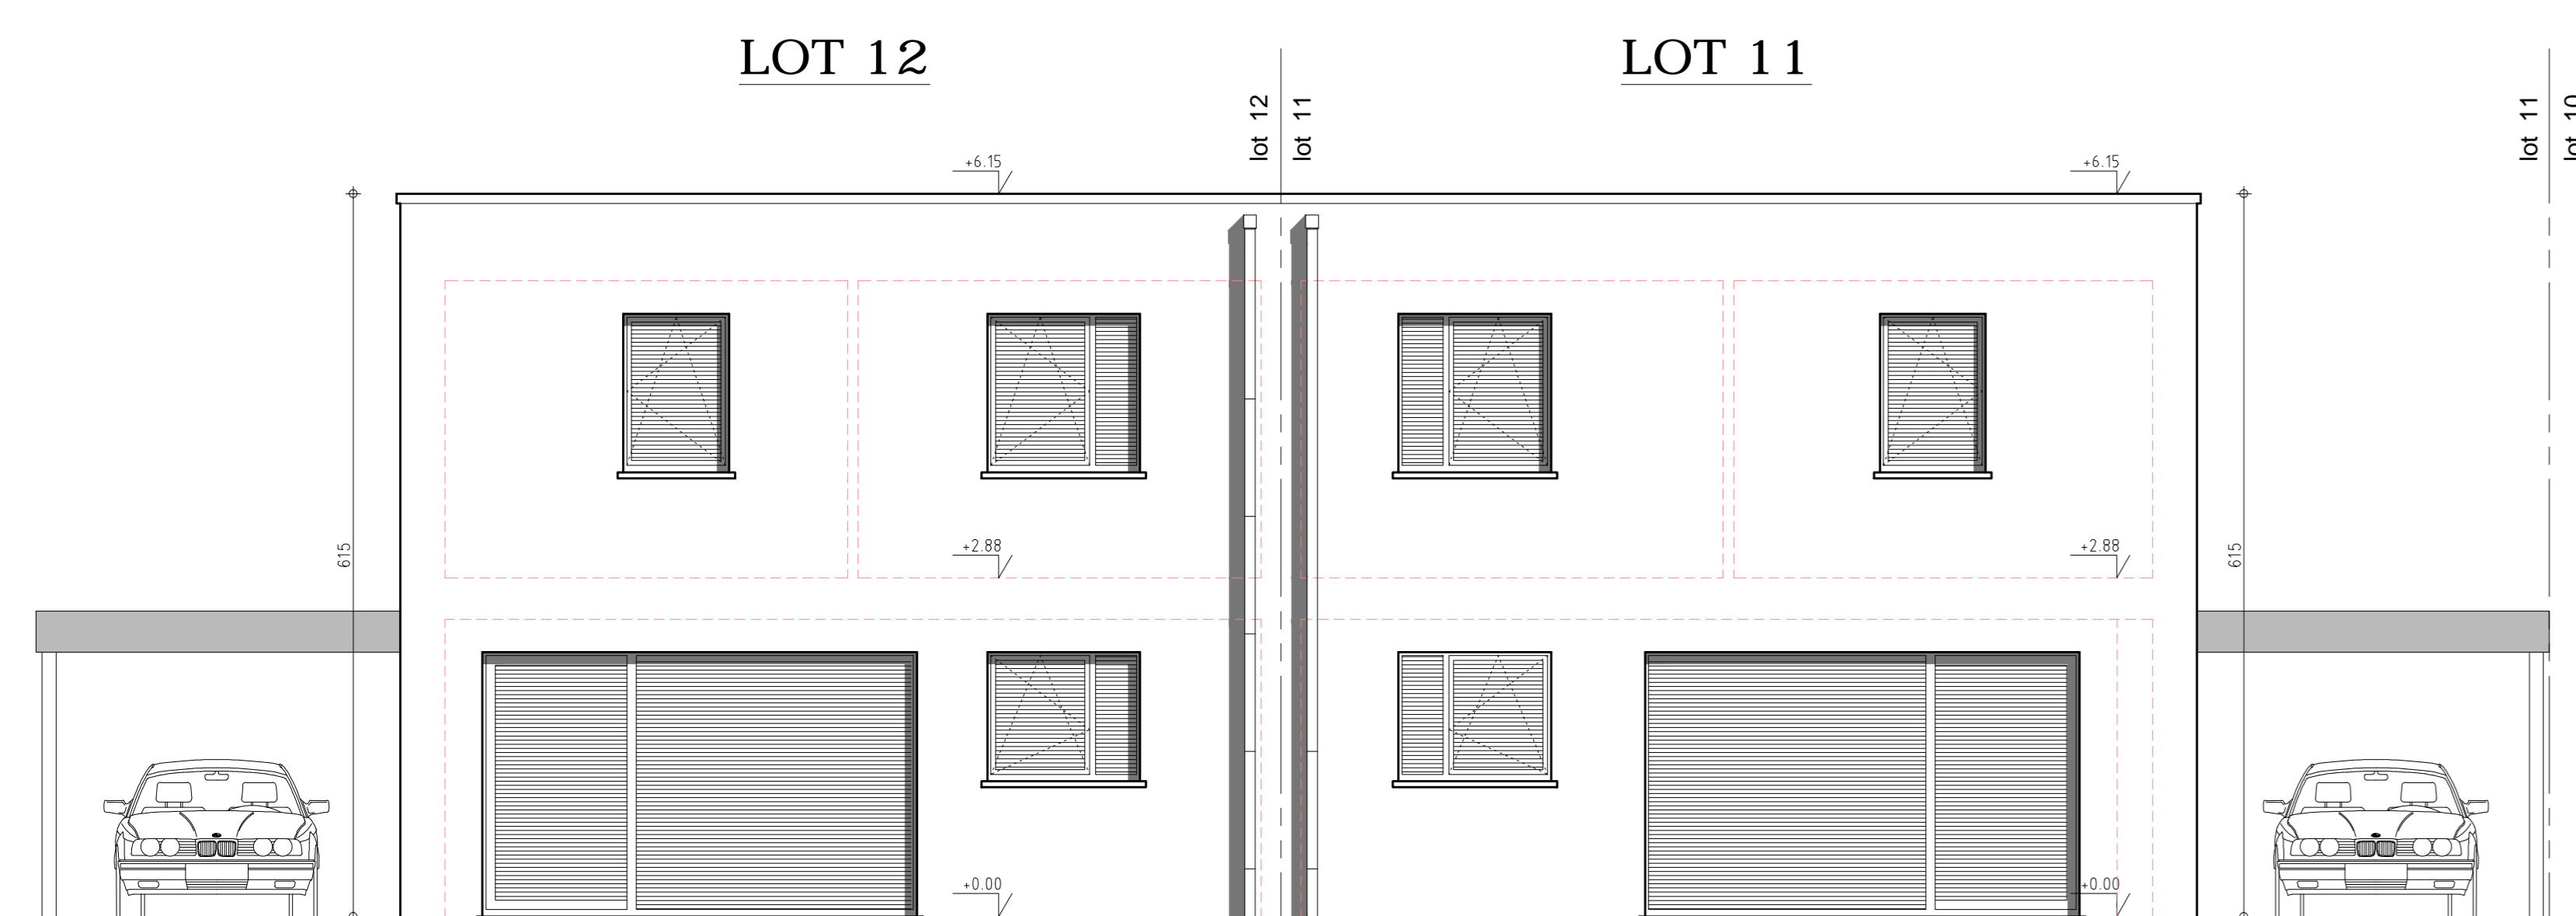

ACHTERGEVEL 1/50

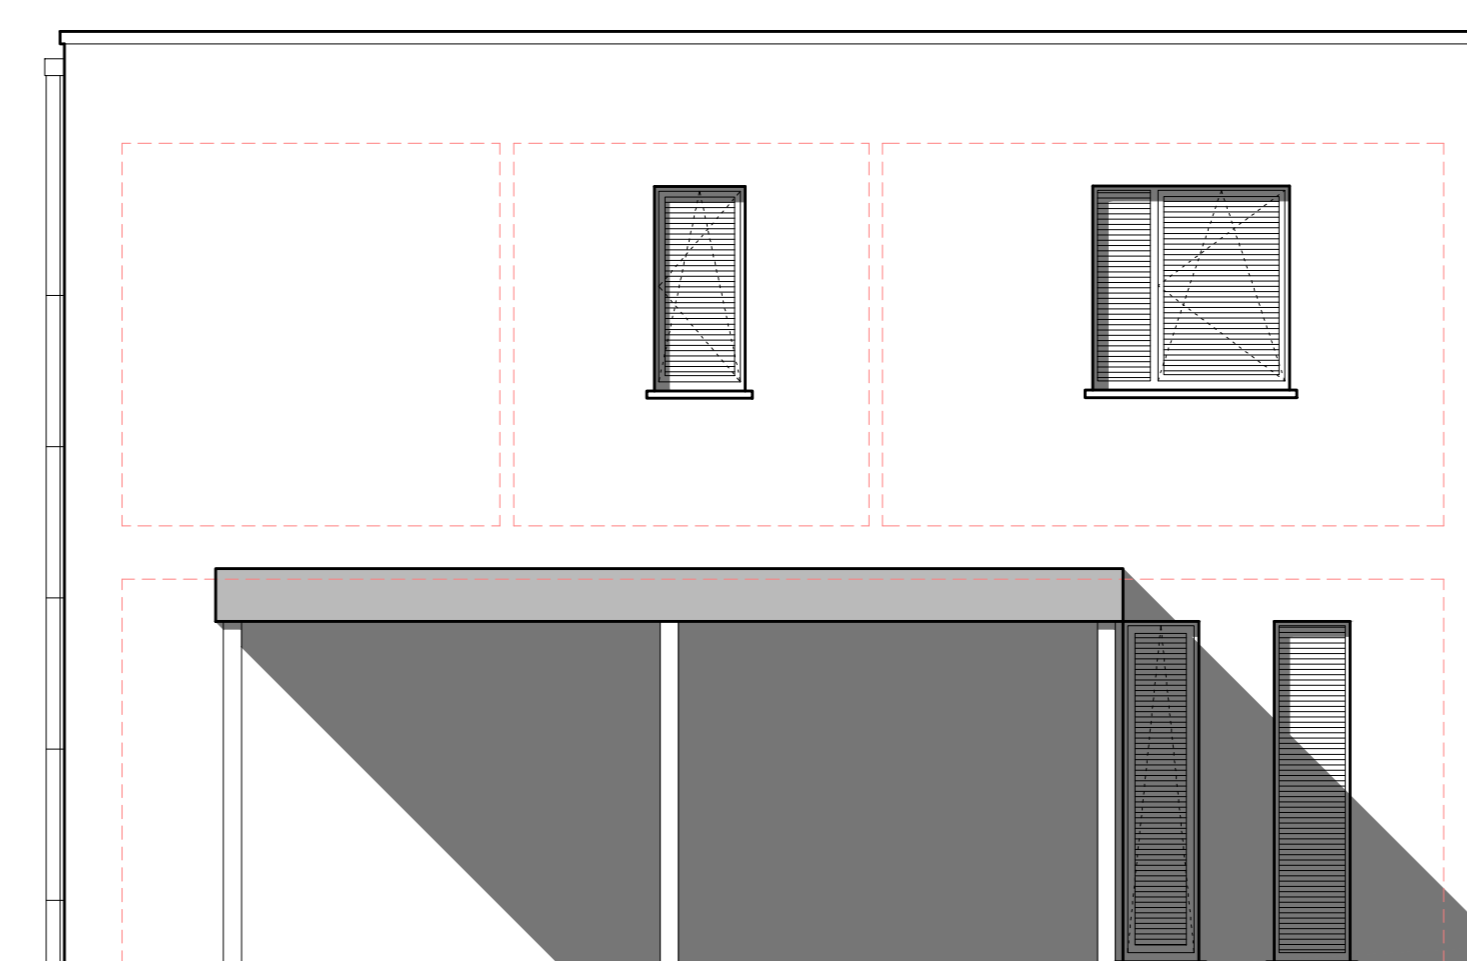

ZIJGEVEL LINKS 1/50

<small>kenmerk : 09/06/2021 VOORONTWERP 2</small> <small>kenmerk : 28/05/2021 VOORONTWERP 1</small>	
PROVINCIE	West-Vlaanderen
GEMEENTE	TIELT 8700
ONTWERP	bouwen van een koppelwoning
VERKAVELING	Azalealaan loten 11-12 TIELT
KADASTER	1 ste Afd. Sec. A nrs. 896/g - 899/m en deel 901/g.
PLAN	VOORONTWERP
BOUWHEER	WONINGBOUW BLOMME bv zaakvoerder d/for Pieter BLOMME Roelselaarsweg 12 8820 TORHOUT
ONTWERPER	A-PLAN ARCHITECT PIET STEYAERT 0475 45 49 23 ZEEDIJK 8 8620 NIEUWPOORT piet.steyaert@myonline.be
goedgekeurd	
DE AANNEMER	DE OPRACHTGEVER
school 1/50	1/1