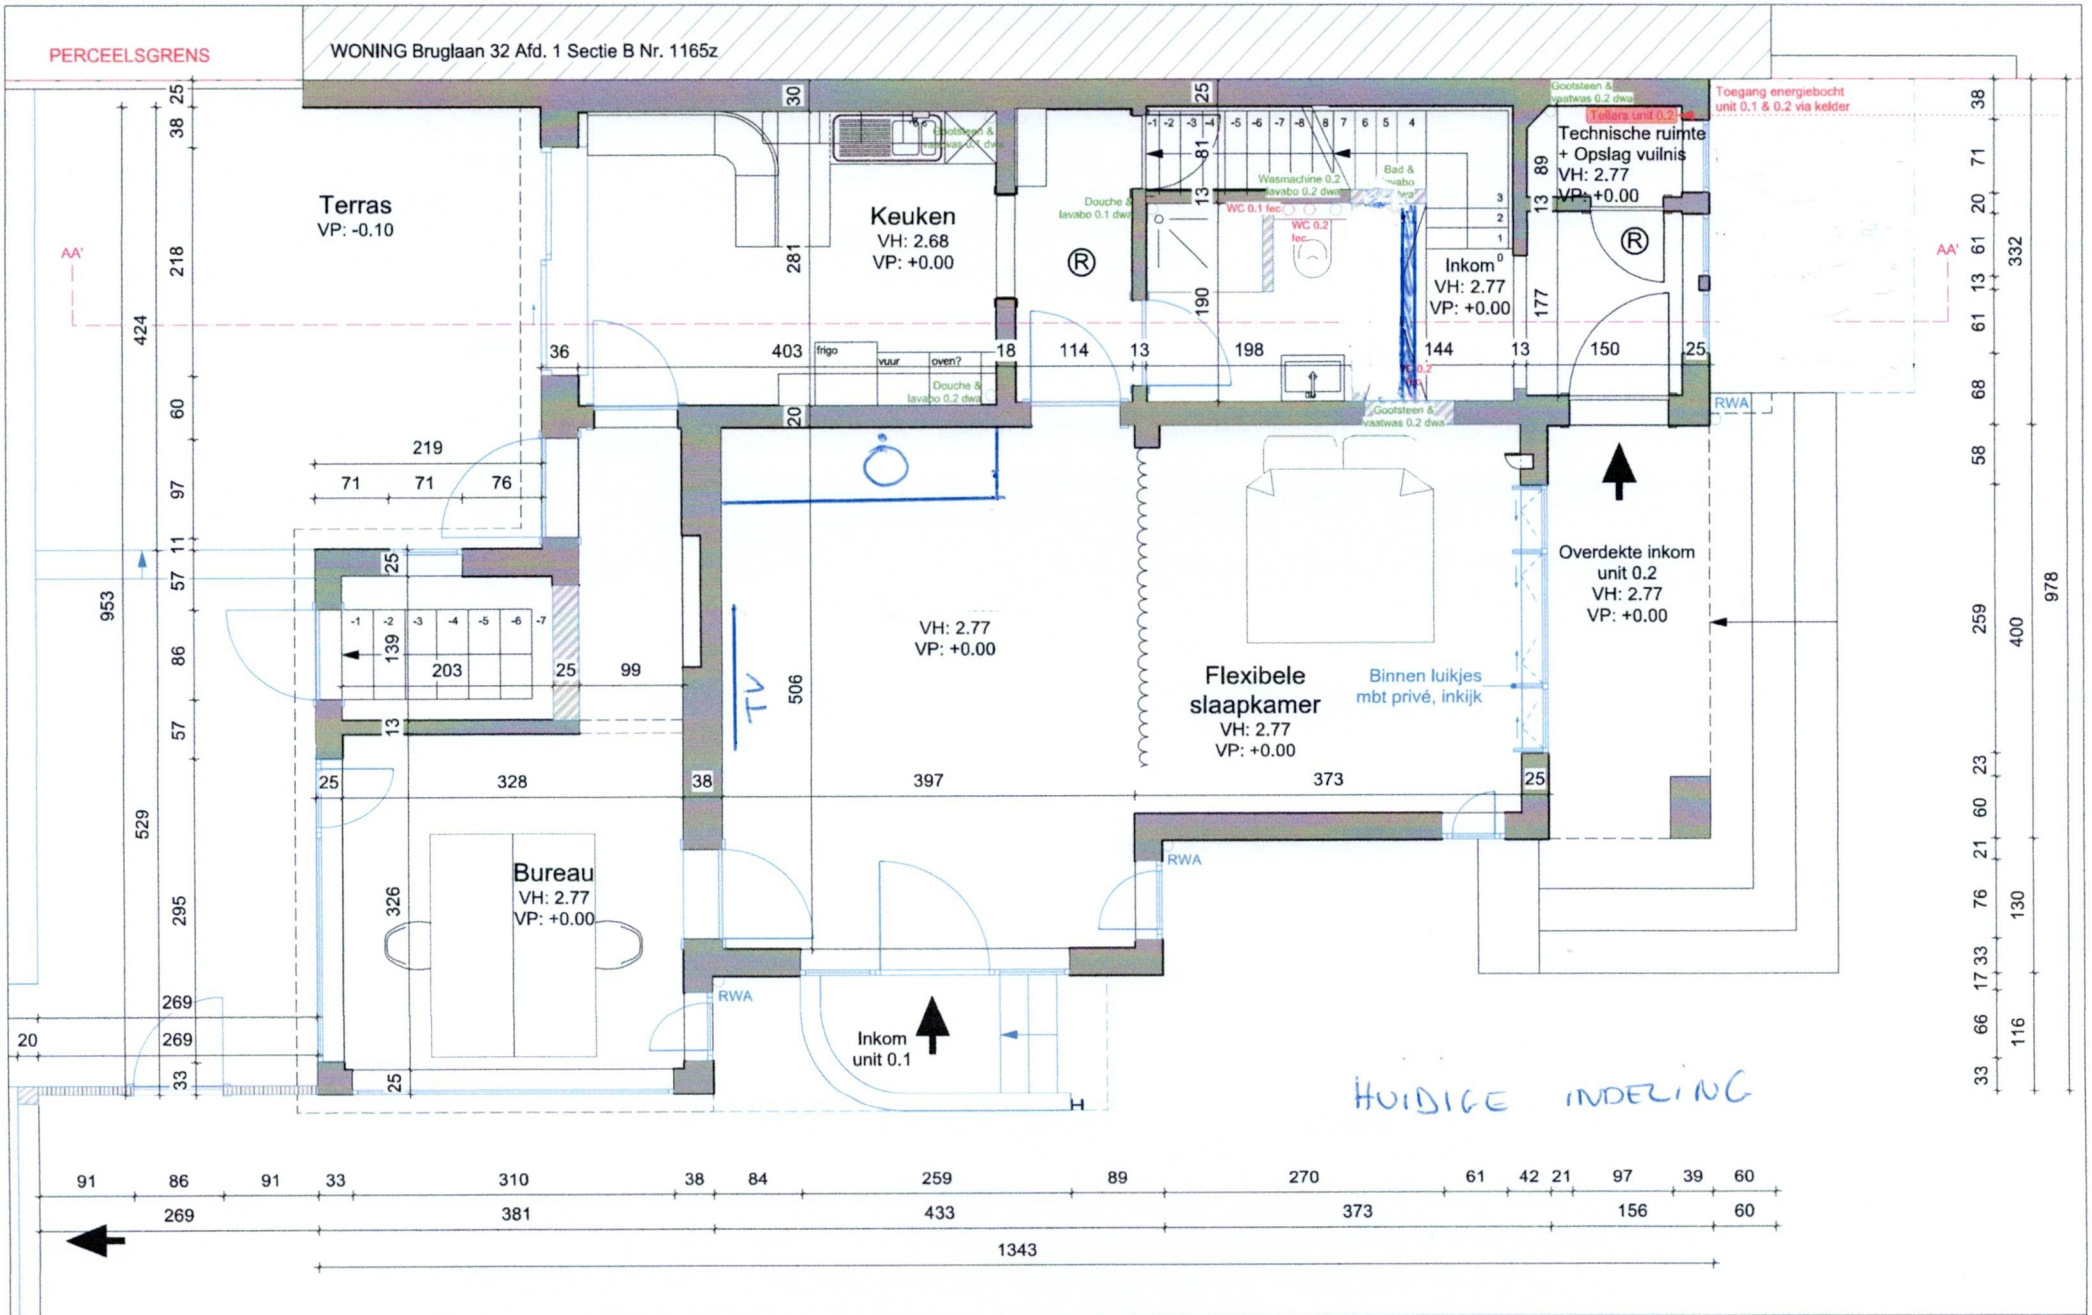

ARCHITECTENBUREAU LENS°ASS architecten bv bvba	BUREEL & POSTADRES: Dr WILLEMSSTRAAT 19 - 3500 HASSELT FAX. 011/21.05.37 TEL. 011/24.77.60	Bouwheer: Veerle Custers Bruglaan 34 3960 Bree	Werfadres Bruglaan 34 3960 Bree Afd 1, Sectie B, nr 1165v	Verbouwing van een ééngezinswoning naar 2 woonentiteiten incl. kantoorfunctie + afbraak bestaande garage + oprichten van een nieuwe garage incl. tuinberging. Alle maatvoeringen in cm tenzij anders vermeld NT Gelijkvloers	N

datum: 21/12/2023	schaal: 1/50	index: -	
dossier 23 011	fase BA	plannummer BA_Woning_P_N_2	