


PERCEELSGRENS

WONING Bruglaan 32 Afd. 1 Sectie B Nr. 1165z

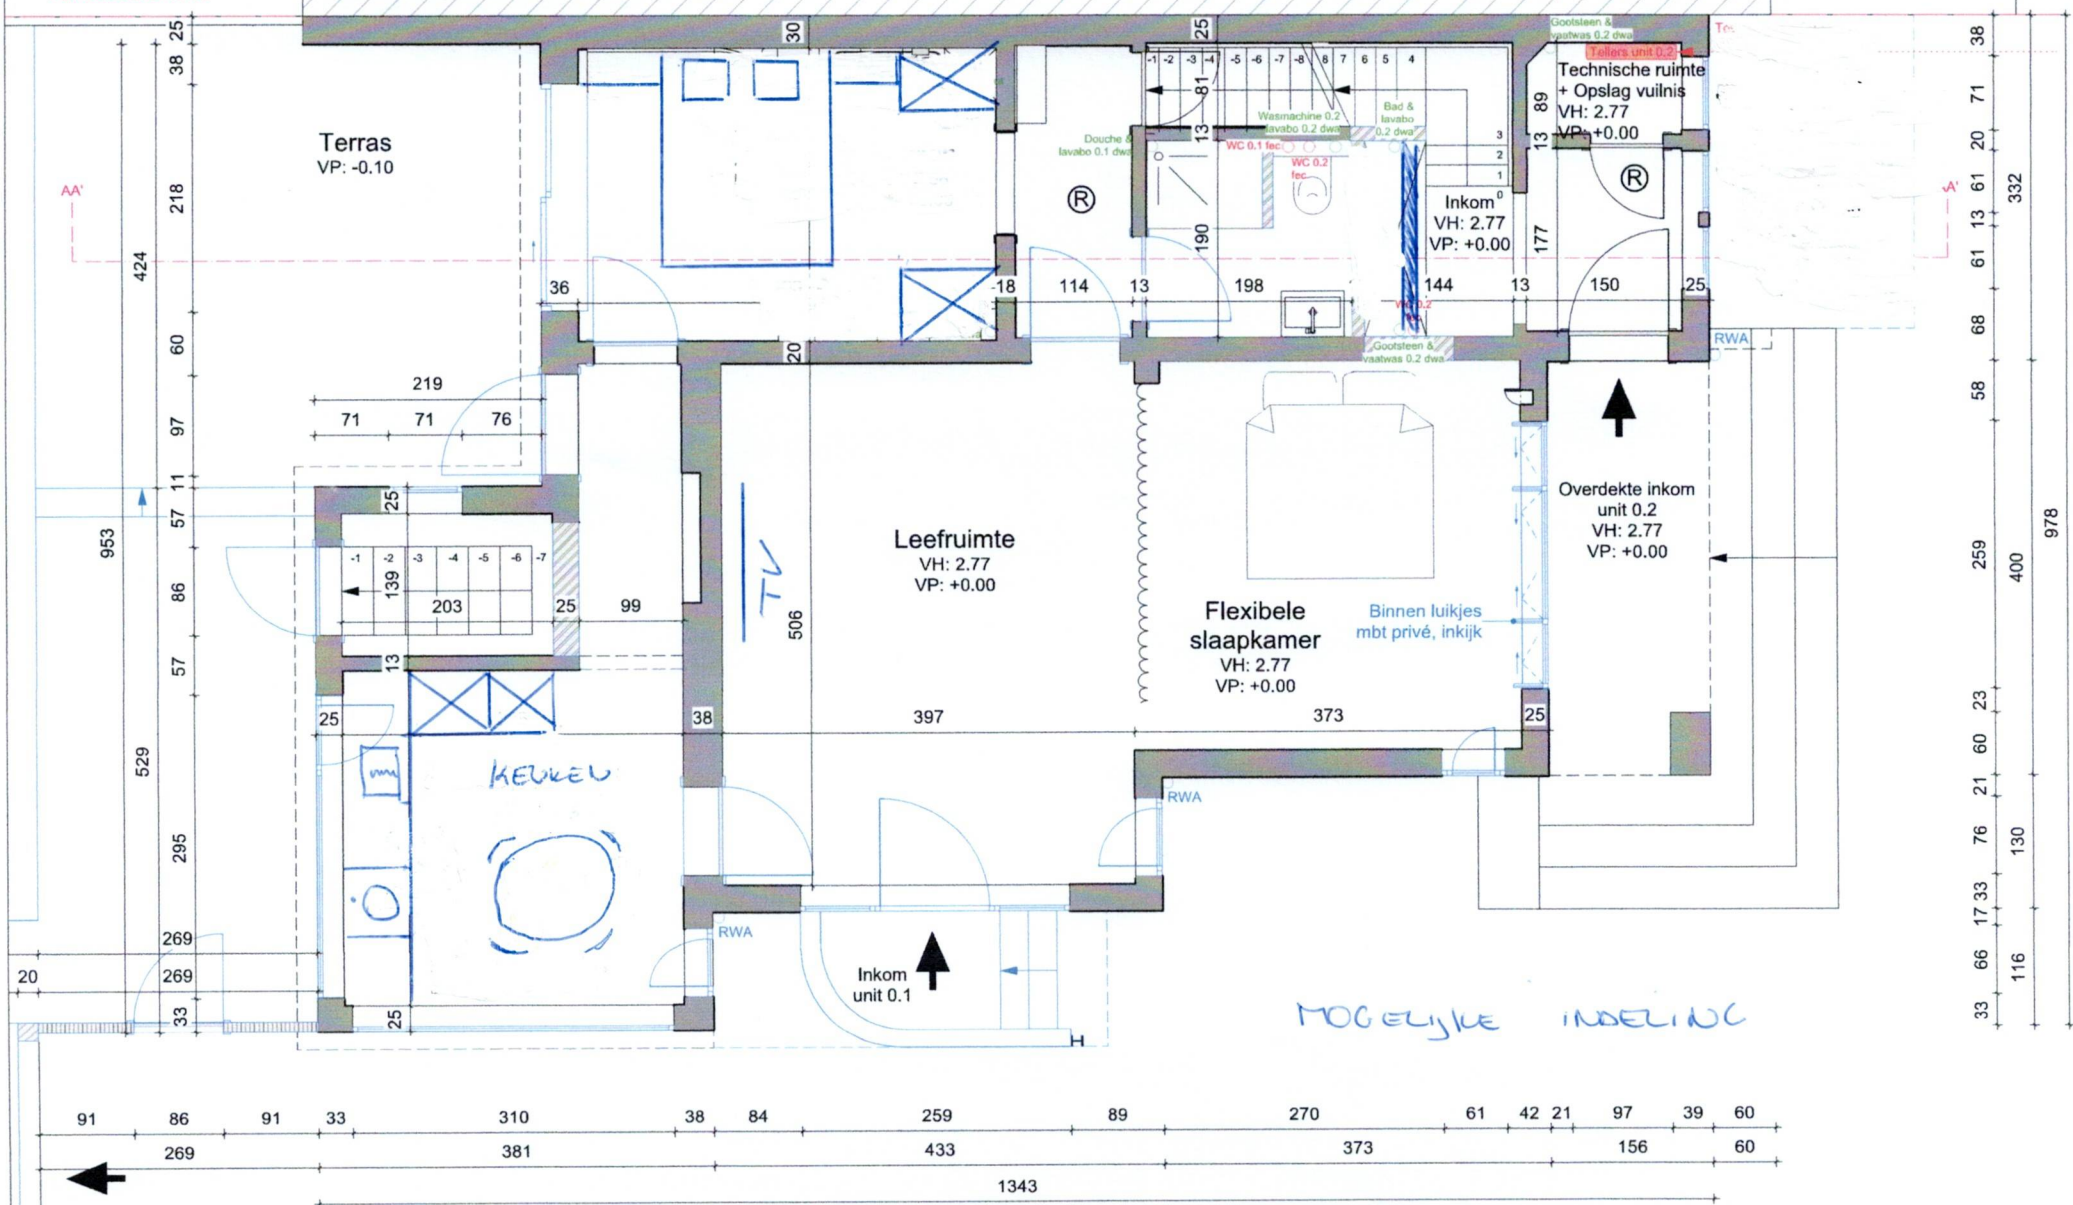

ARCHITECTENBUREAU
LENS ASS
architecten bv bvba

BUREEL & POSTADRES:
Dr. WILLEMSSTRAAT 19 - 3500 HASSELT
FAX: 011/21.05.37 TEL: 011/24.77.60

Bouwheer:
Veerle Custers
Bruglaan 34
3960 Bree

Werkadres
Bruglaan 34
3960 Bree
Afd 1, Sectie B, nr 1165v

Verbouwing van een ééngezinwoning naar 2 woonentiteiten incl.
kantoorfunctie + afbraak bestaande garage + oprichten van een
nieuwe garage incl. tuinberging.
Alle maatvoeringen in cm tenzij anders vermeld
NT Gelijkvloers



datum:
21/12/2023
dossier
23 011

schaal:
1/50
fase
BA

index:
-
plannummer
BA_Woning_P_N_2