



Provincie Antwerpen
gemeente Zoersel

Kadaster : 1e afdeling
sectie A, 365 Z

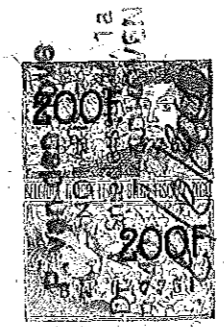


alle maten en oppervlakten
werden grafisch bepaald
en berekend.
zij mogen daarom niet
opgenomen worden in de
notariele akten.

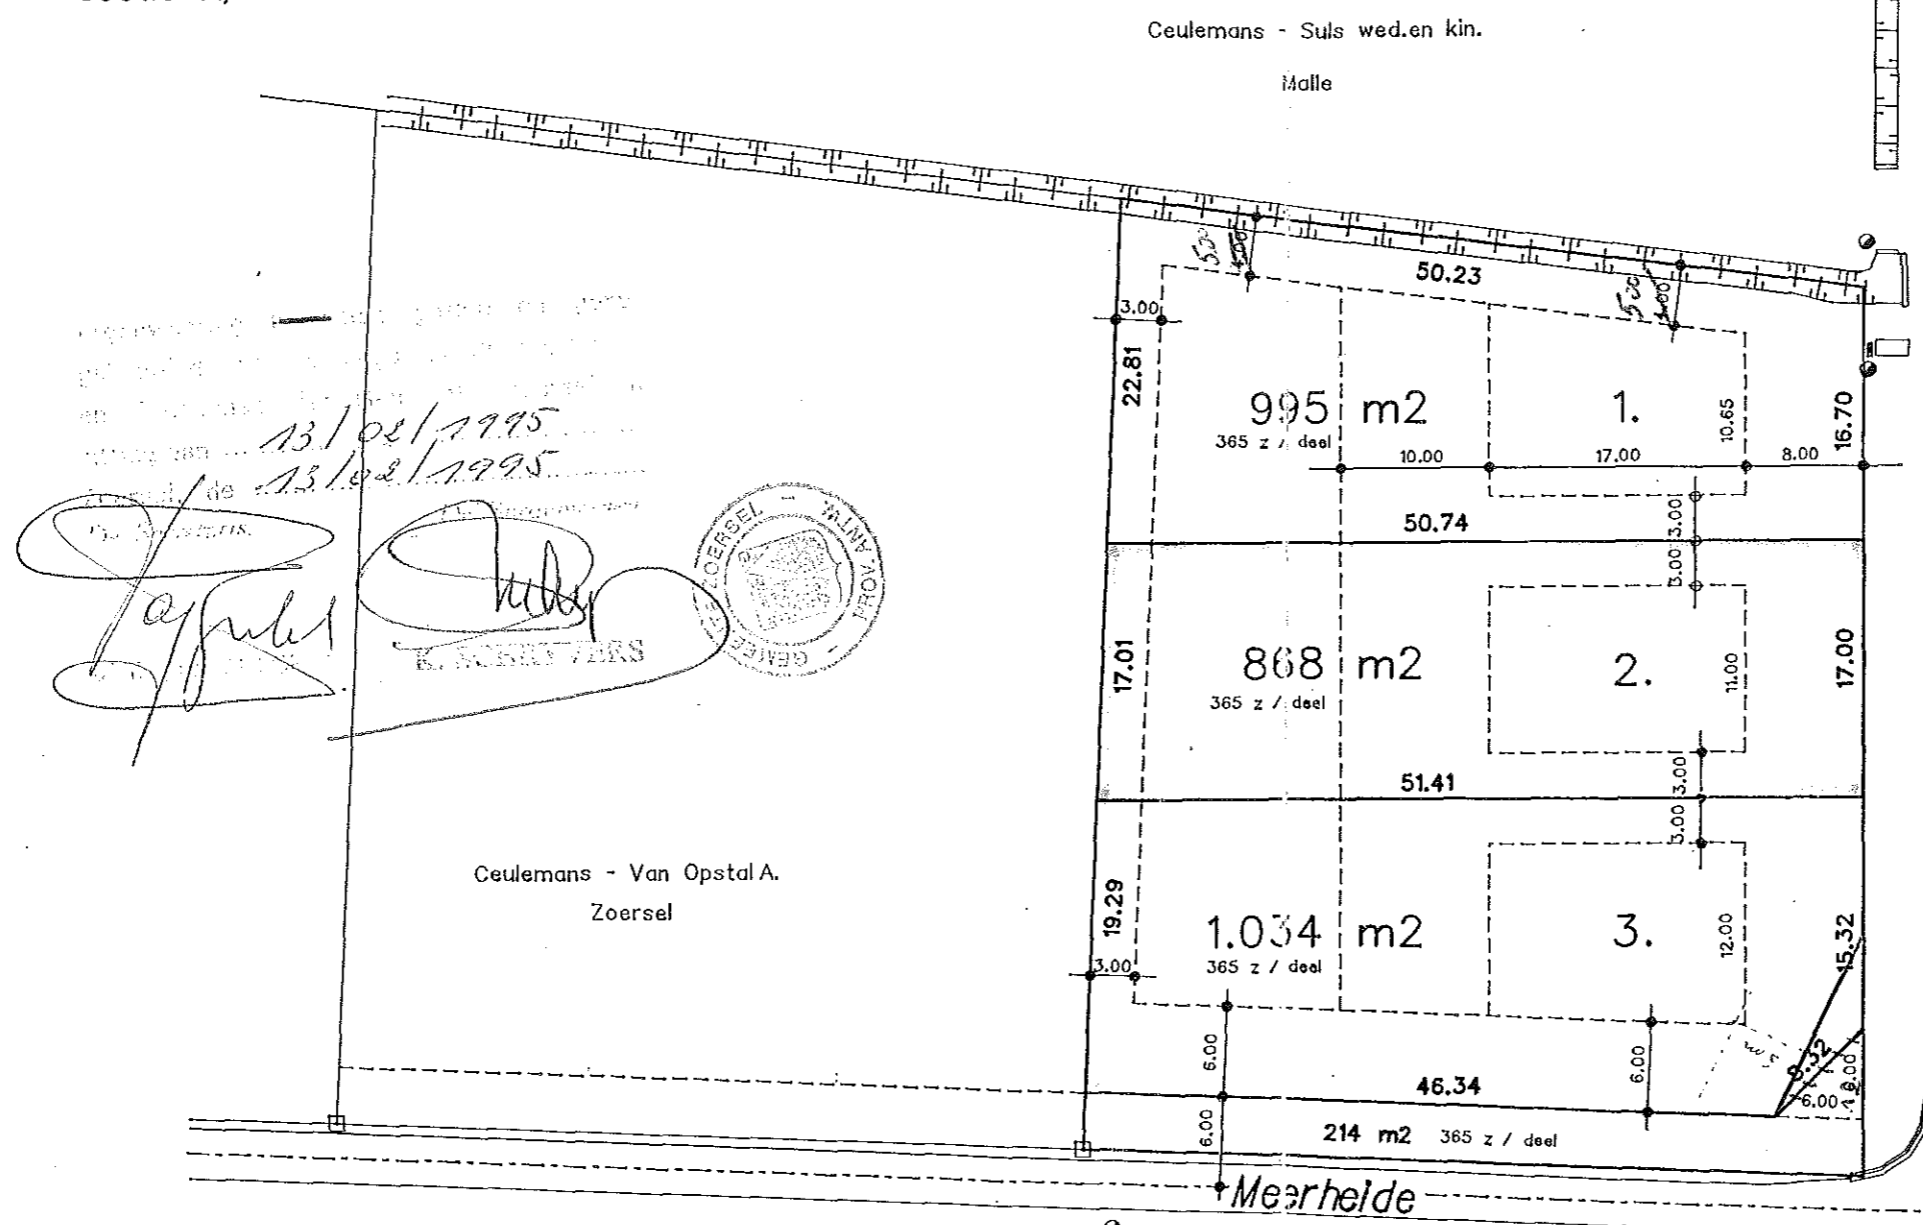

13/02/1995
13/02/1995
Lafuete
K. SCHUYVERS
CEULEMANS - VAN OPSTAL A.
ZOERSEL

Getekend "ne variëren" na voorlezing
te Zandhoven op 2 februari 2000
als bijlage aan een akte verleden
voor Paul van den Hove d'Ertsenryck,
notaris te Zandhoven, op zelfde datum.

Busselers

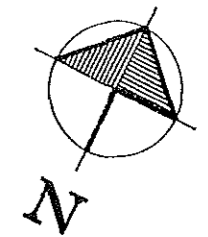

opgemaakt door
studiebureau kris mintjens c.v.
sint jozeflei 3 03/312.39.21

Geregistreerd ~~bladen~~ bladen... verzendingen
te ZANDHOVEN, Registratie, de 1...1...FEB...2000
Boek 19, blad 53, vak 22. Ontvangen:
D. VAN DEN BROECK (A. VAN DEN BROECK)

Malle 13/06/1994

De Ontvanger,
De e.a. Inspecteur i.v.m.

schaal 1/500