



B




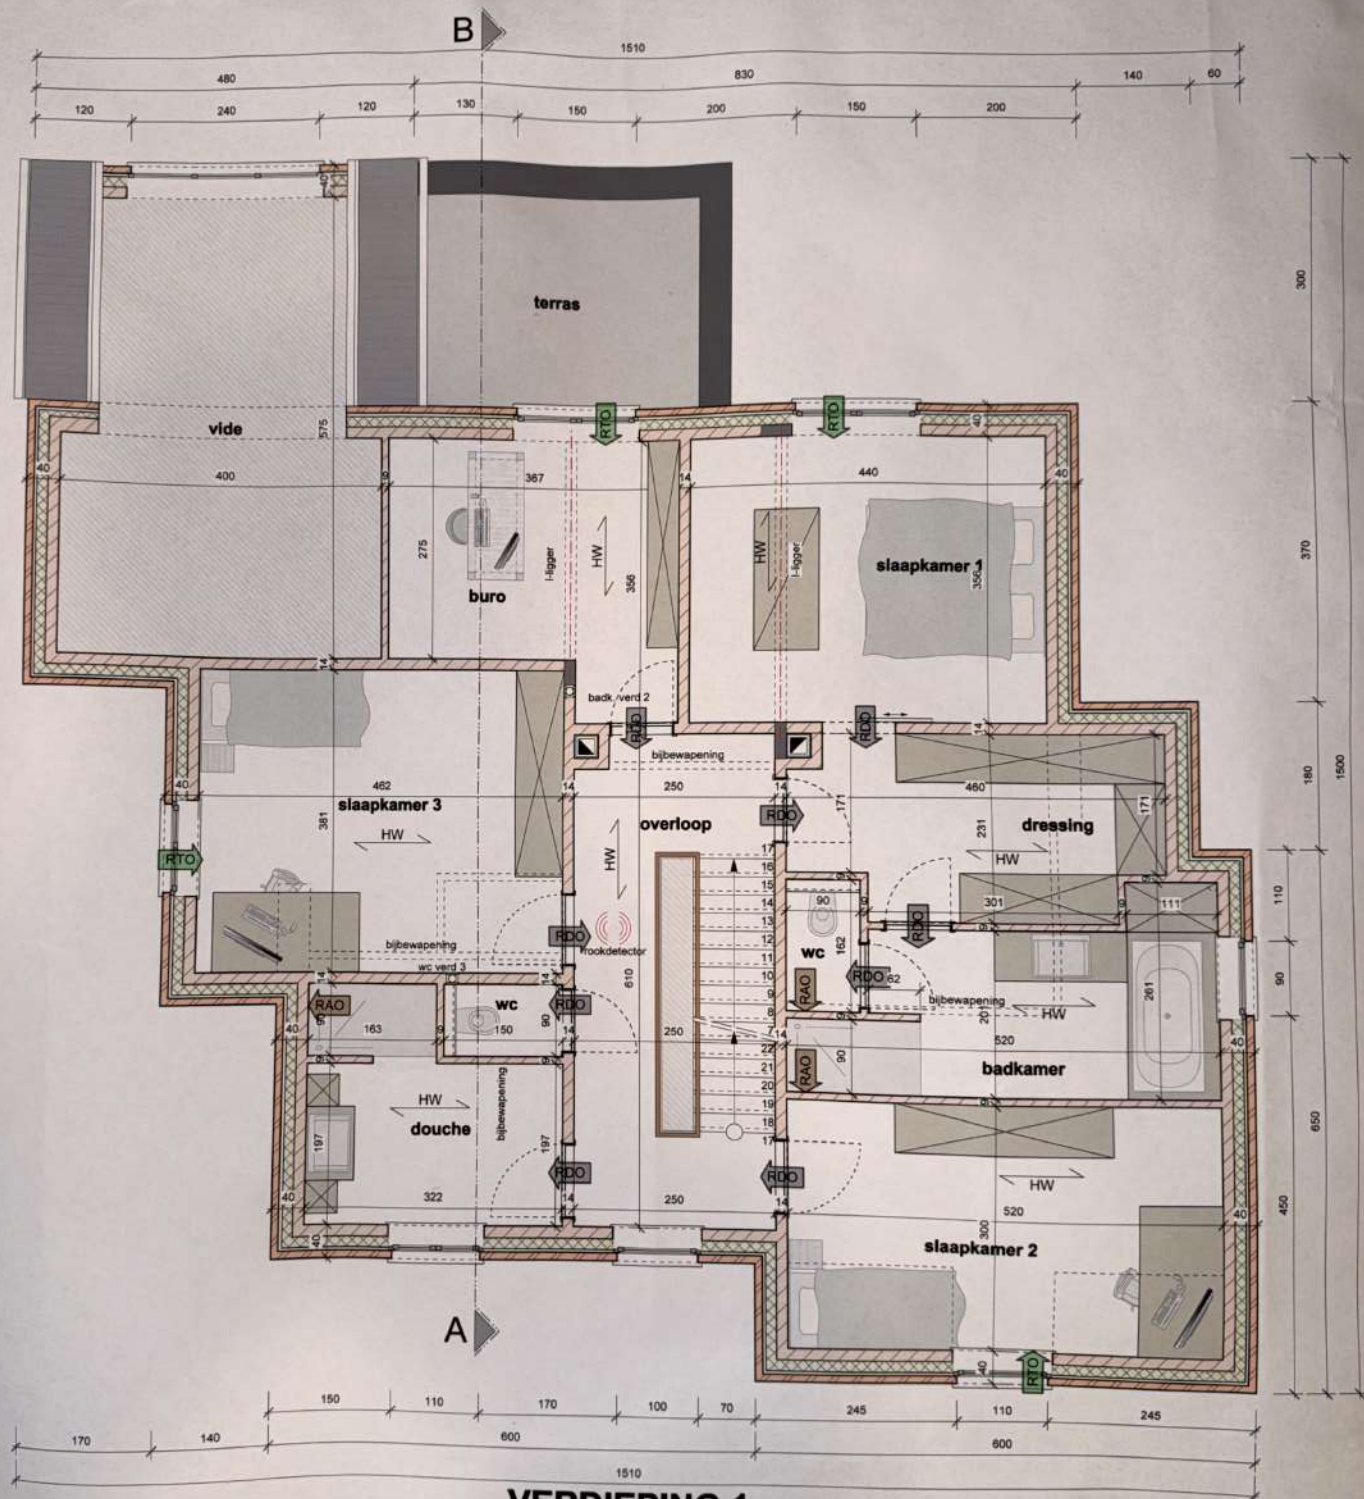

VERDIEPING 1

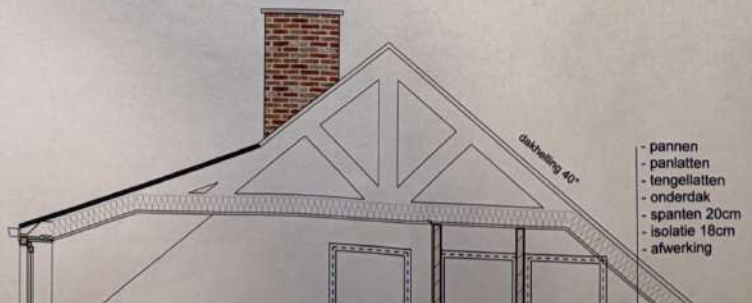

- pannen
- panlatten
- tengellatten
- onderdak
- spanten 20cm
- isolatie 18cm
- afwerking

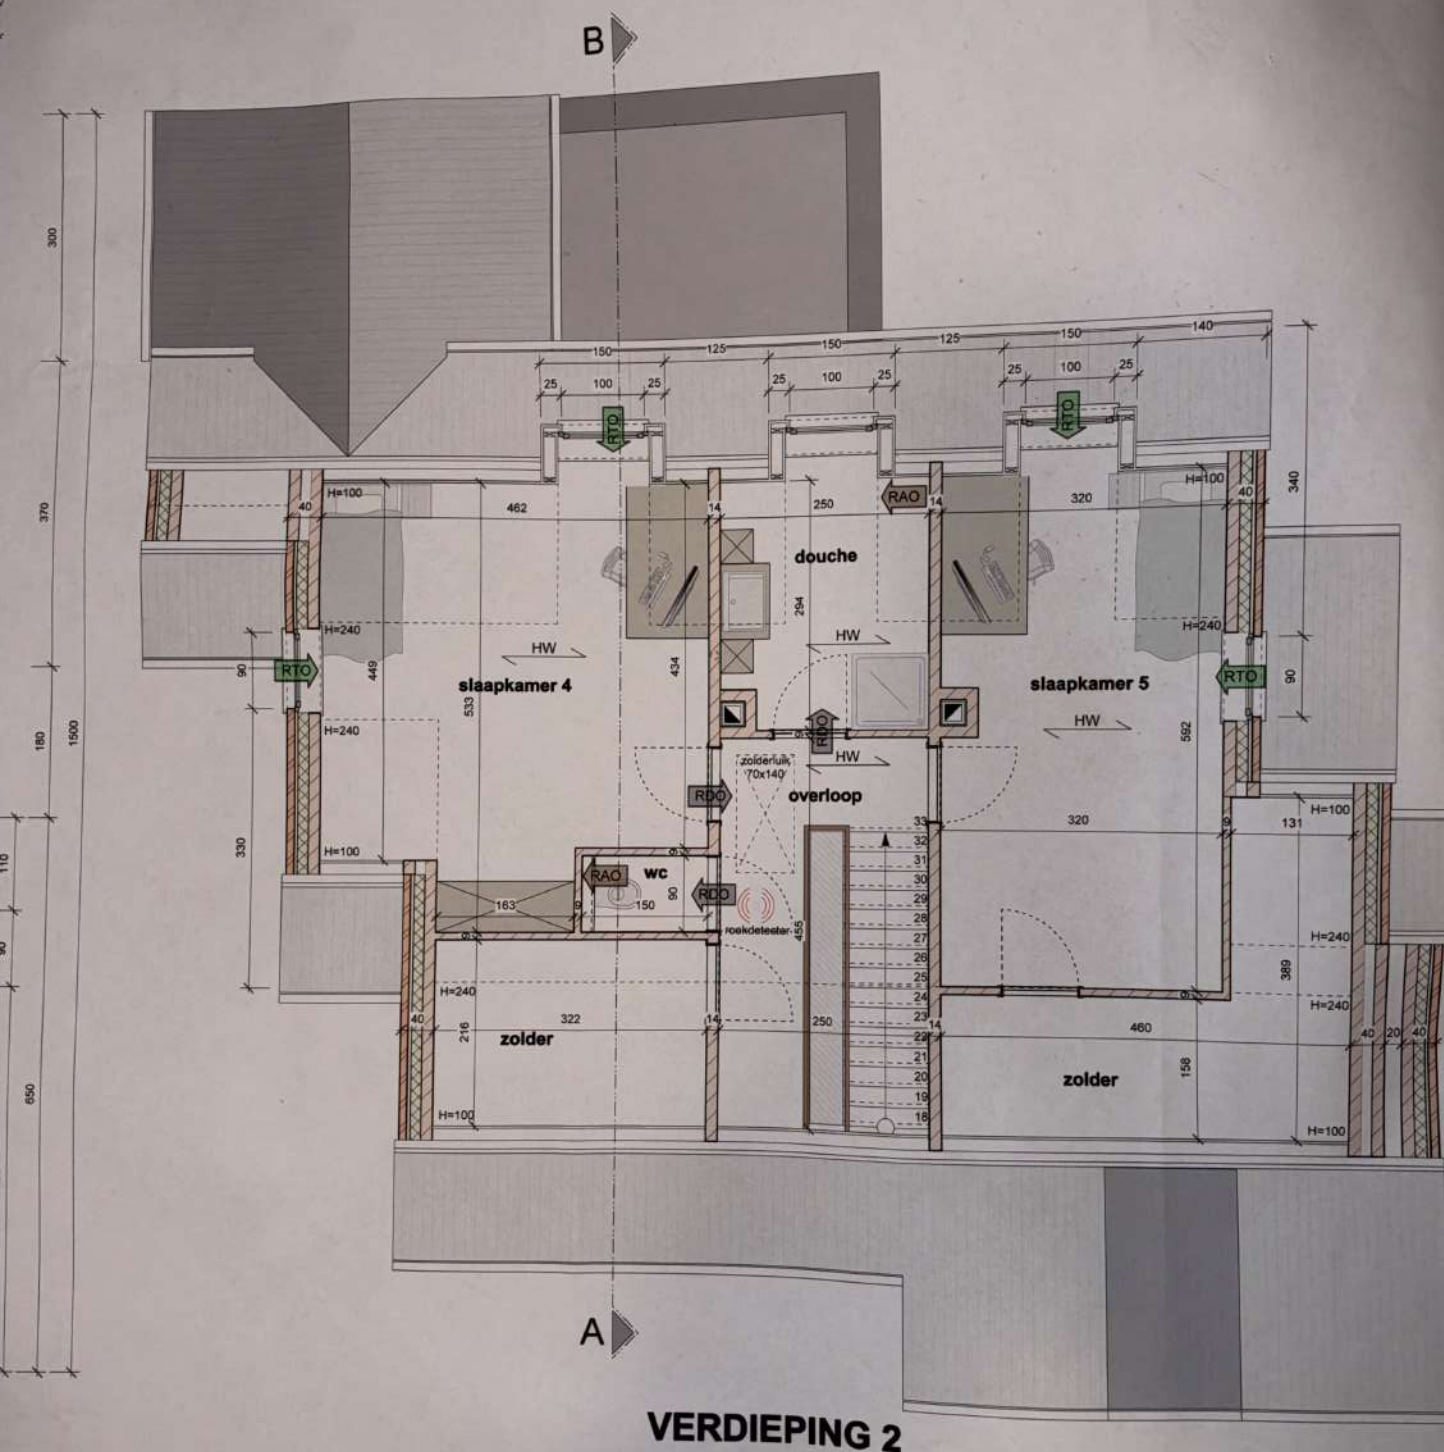

VERDIEPING 2

LEGENDE VENTILATIEPLAN = SYSTEEM C



TOEVOERLUCHT
DEBIET MIN ... m³/h - MAX ... m³/h
De waarden in dit veld geven de totale toevoerlucht noodzakelijk voor de gehele ruimte.
Deze waarden mogen verdeeld worden over de lege pijlen.
Dit in totaal dient deze waarde bekomen, gespreid over alle pijlen van die ruimte.



DOORVOERLUCHT
DEBIET MIN ... m³/h - MAX ... m³/h
Dit mag een rooster in de deur zijn.
Dit mag ook een rooster in de muur zijn.
Dit mag ook een opening van min 1cm onder de deur zijn. 1cm = 25m³. 2cm = 50m³.
Als er waarden in de pijl staan is dit voor de