

Erkend Organisme

ACEG
 Ringlaan 85
 1853 Strombeek-Centrum
 Meensesteenweg 335 - 2000 Roeselare
 BTW BE 0814 407 969
 Tel. 05120 00 02 - Fax 05120 10 02
 info@acavzw.be - www.acavzw.be

28/08/2025

Plaats van de elektrische installatie


Mona Van Acker
 Drongensesteenweg 180
 9000 Gent

Installateur

Elektriciteitswerken Jeroen De Pauw bv
 Grote Reukens 7
 9070 Heusden
 GSM: 0473 57 71 04
 e-mail: jeroendepauw@hotmail.com
 BTW BE 0688.526.685

**p. 1/7
Eendraadschema**

3 x 400V + N ~ 50Hz

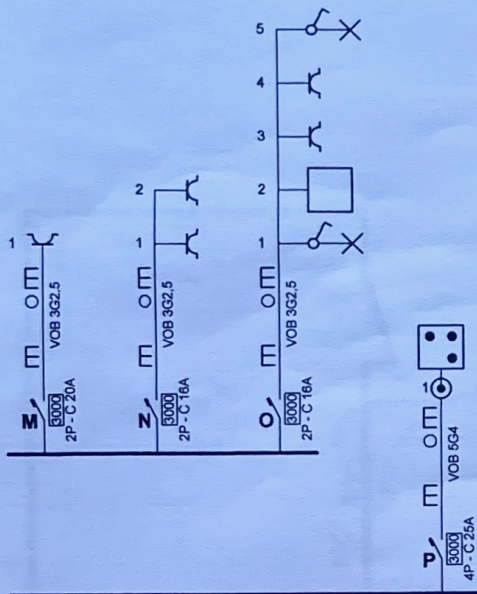


Erkend Organisme
 ACEG
 Ringlaan 39
 1853 Strombeek - Bever

Plaats van de elektrische installatie
 Mona Van Acker
 Drongensesteenweg 180
 9000 Gent

Installateur
 Elektriciteitswerken Jeroen De Pauw bv
 Grote Reukens 7
 9070 Heusden
 GSM: 0473 57 71 04
 e-mail: jeroendepauw@hotmail.com
 BTW BE 0688.526.685

p. 2/7
Eendraadschema
 3 x 400V + N ~ 50Hz

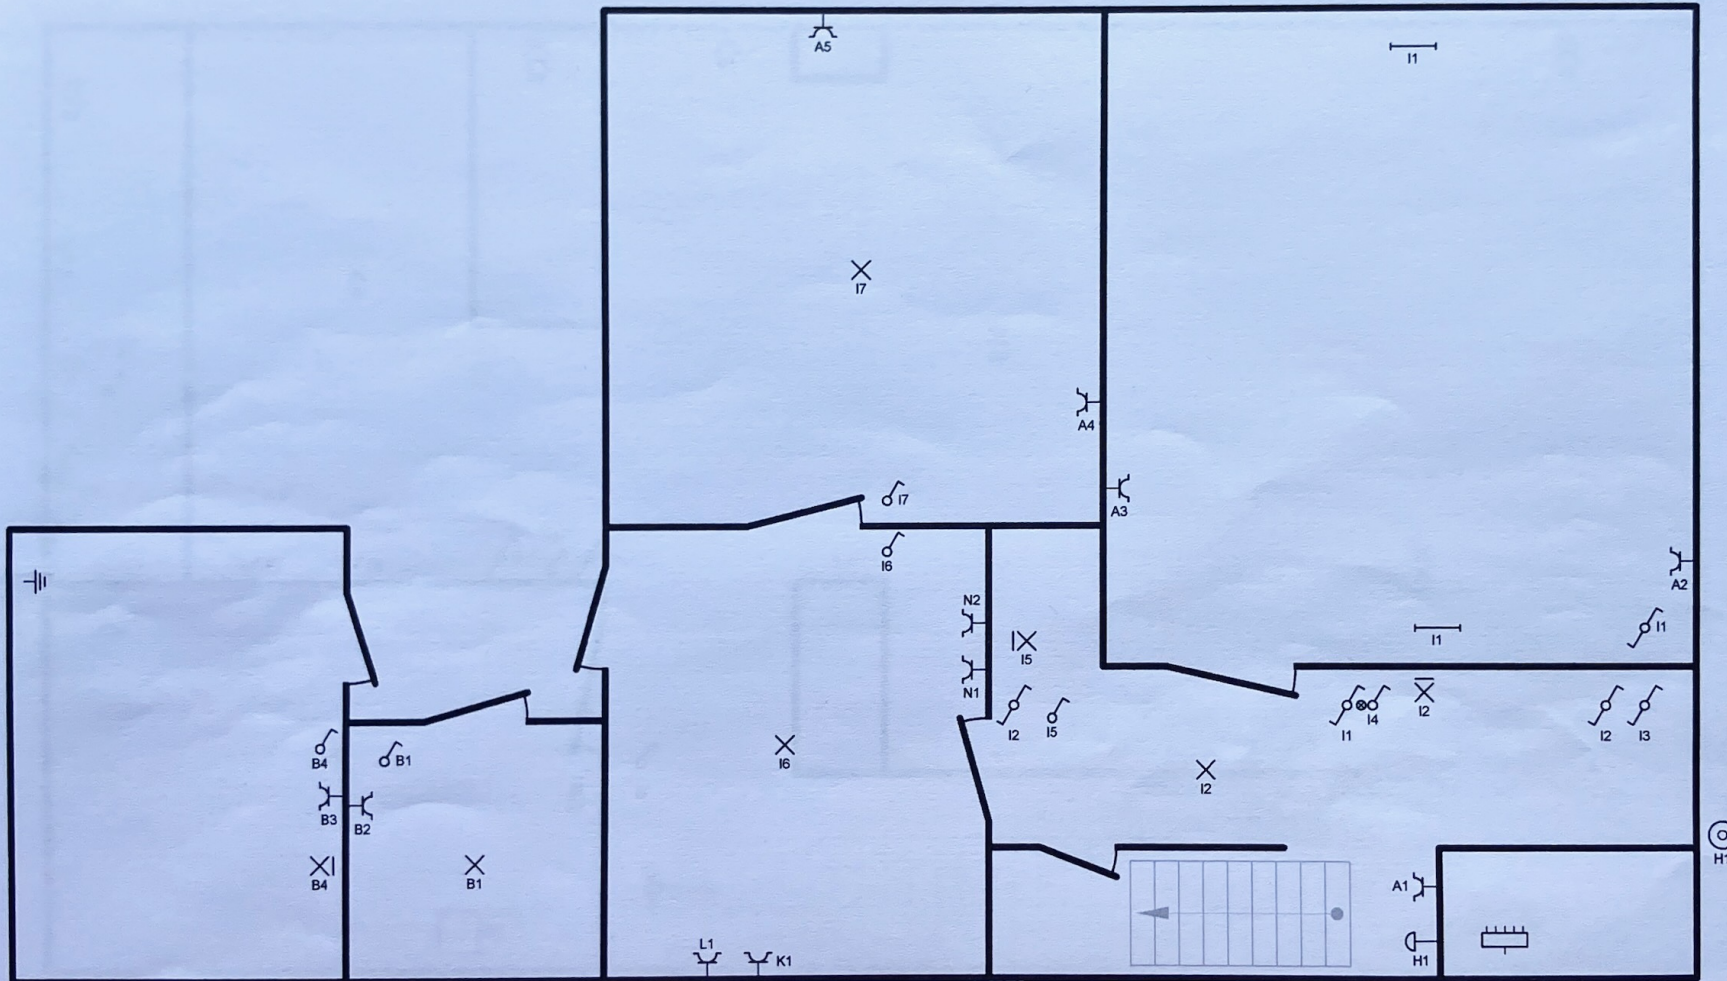


Erkend Organisme
 ACEG
 Ringlaan 39
 1853 Strombeek - Bever

Plaats van de elektrische installatie
 Mona Van Acker
 Drongensesteenweg 180
 9000 Gent

Installateur
 Elektriciteitswerken Jeroen De Pauw bv
 Grote Reukens 7
 9070 Heusden
 GSM: 0473 57 71 04
 e-mail: jeroendepauw@hotmail.com
 BTW BE 0688.526.685

p. 3/7
Situatieplan
 3 x 400V + N ~ 50Hz

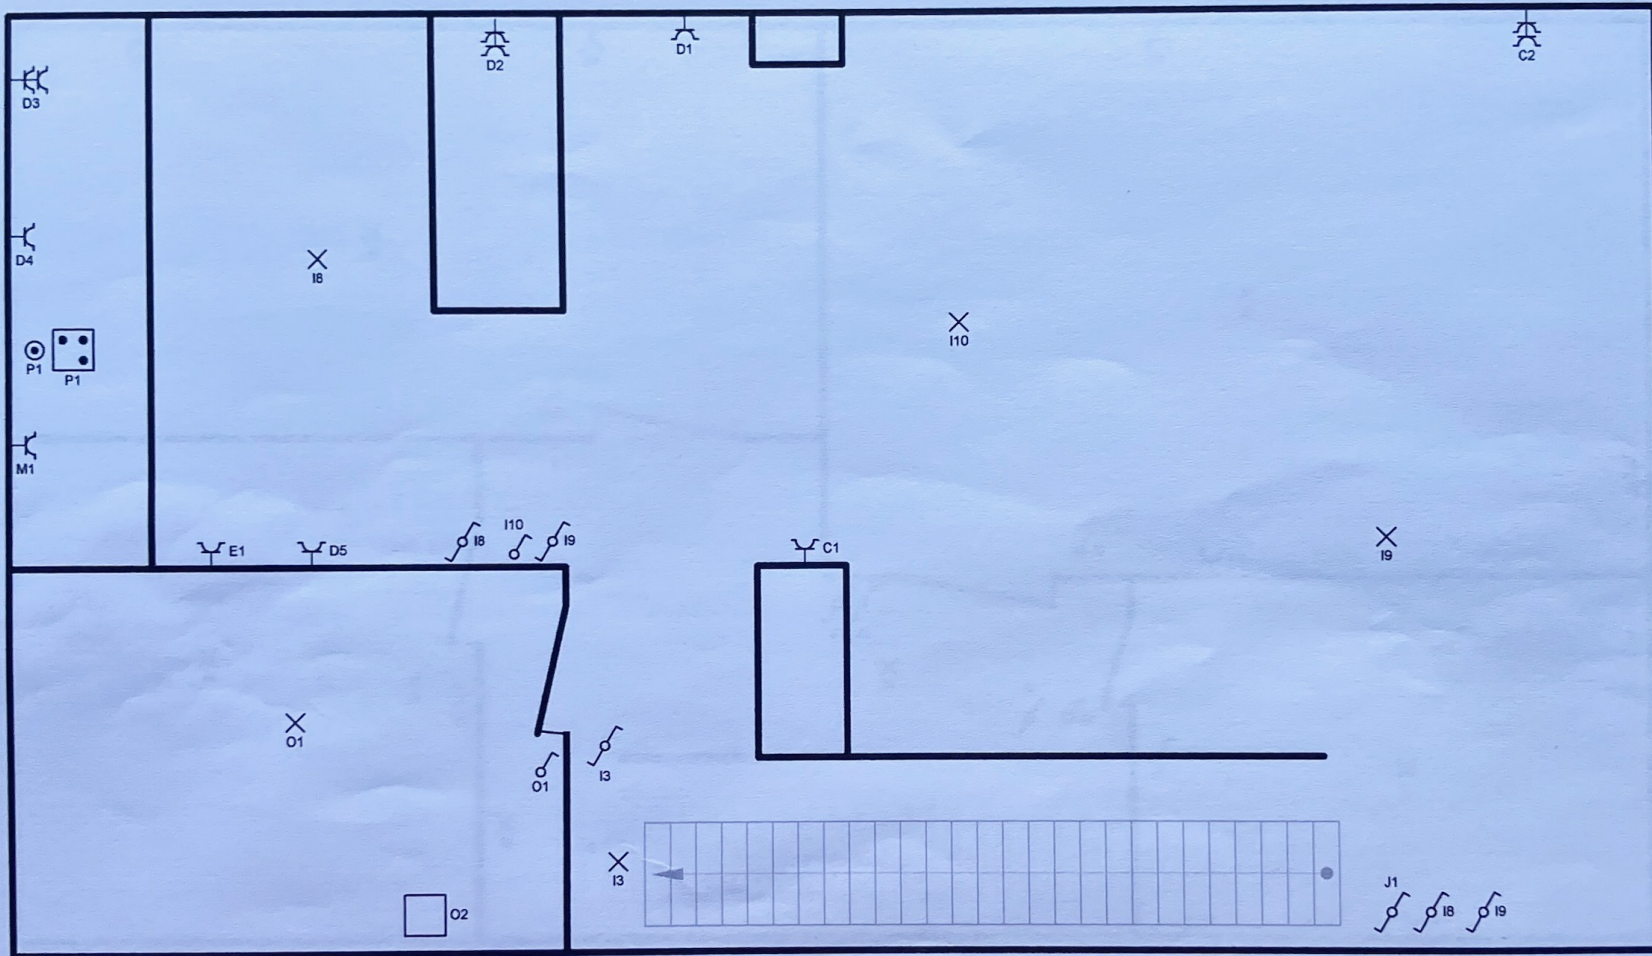


Erkend Organisme
 ACEG
 Ringlaan 39
 1853 Strombeek - Bever

Plaats van de elektrische installatie
 Mona Van Acker
 Drongensesteenweg 180
 9000 Gent

Installateur
 Elektriciteitswerken Jeroen De Pauw bv
 Grote Reukens 7
 9070 Heusden
 GSM: 0473 57 71 04
 e-mail: jeroendepauw@hotmail.com
 BTW BE 0688.526.685

p. 4/7
Situatieplan
 3 x 400V + N ~ 50Hz

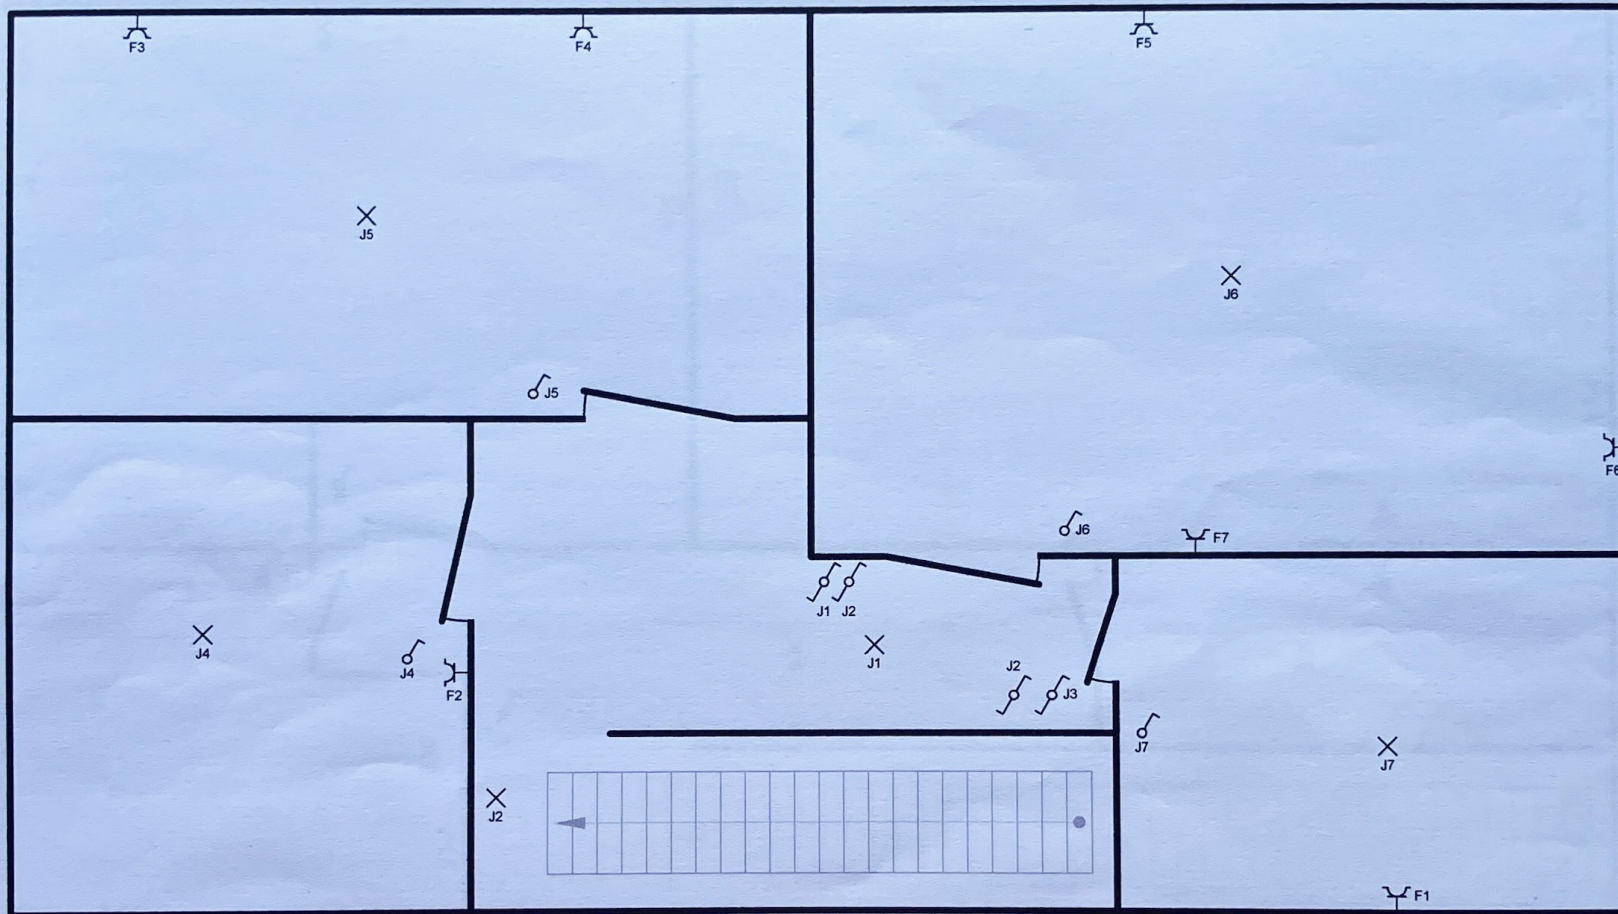


Erkend Organisme
 ACEG
 Ringlaan 39
 1853 Strombeek - Bever

Plaats van de elektrische installatie
 Mona Van Acker
 Drongensesteenweg 180
 9000 Gent

Installateur
 Elektriciteitswerken Jeroen De Pauw bv
 Grote Reukens 7
 9070 Heusden
 GSM: 0473 57 71 04
 e-mail: jeroendepauw@hotmail.com
 BTW BE 0688.526.685

p. 5/7
Situatieplan
 3 x 400V + N ~ 50Hz

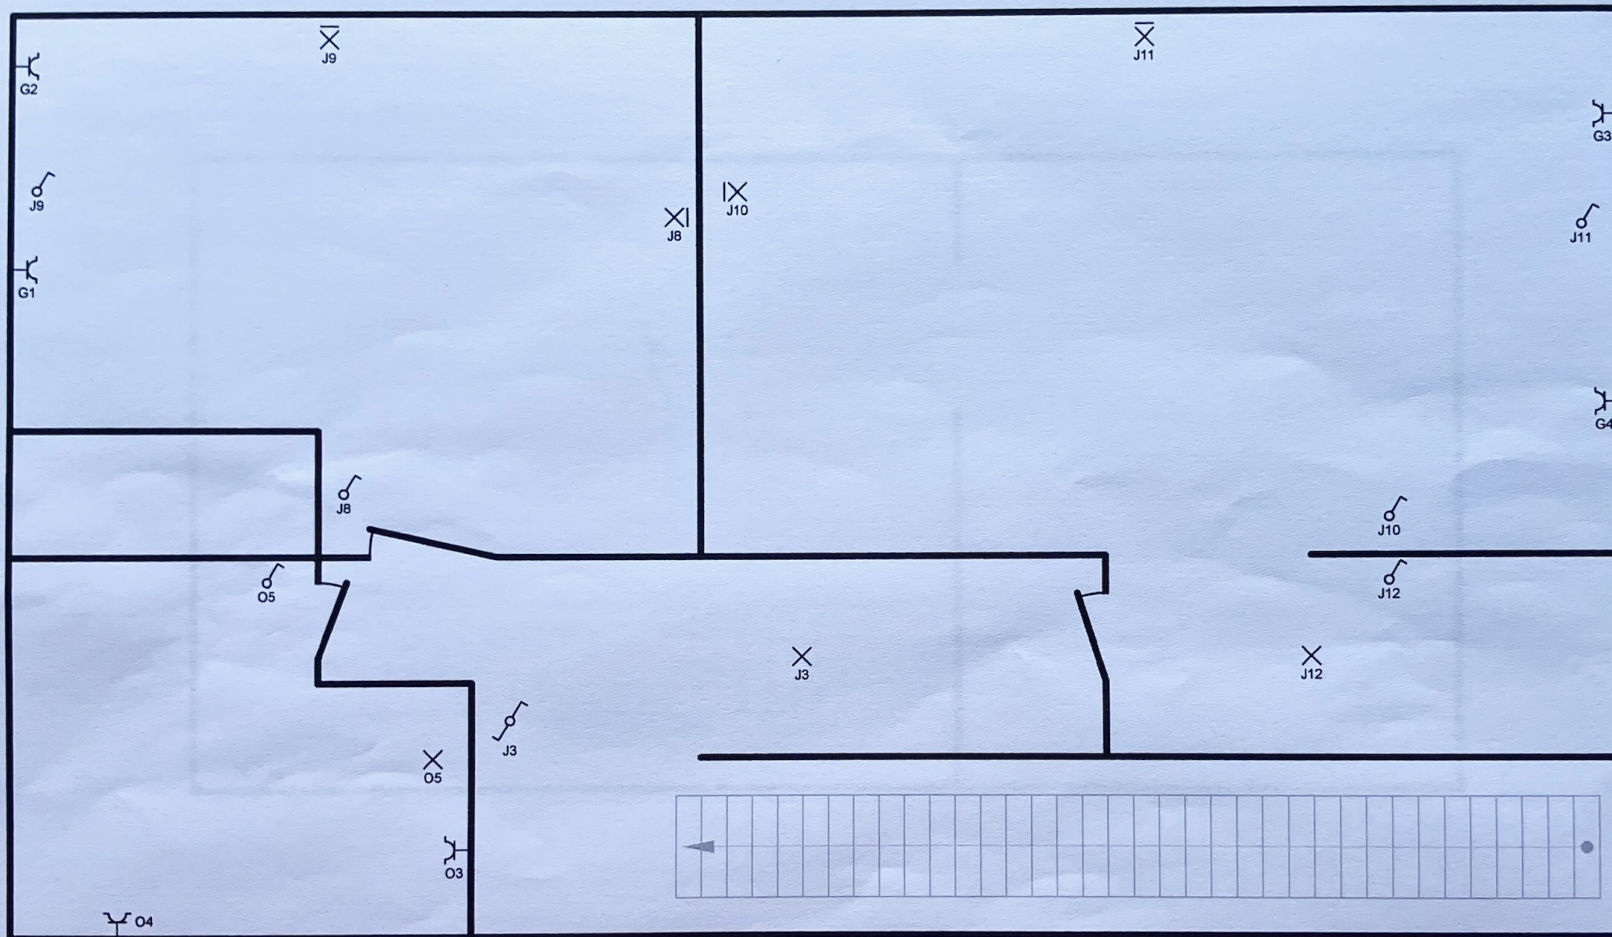


Erkend Organisme
 ACEG
 Ringlaan 39
 1853 Strombeek - Bever

Plaats van de elektrische installatie
 Mona Van Acker
 Drongensesteenweg 180
 9000 Gent

Installateur
 Elektriciteitswerken Jeroen De Pauw bv
 Grote Reukens 7
 9070 Heusden
 GSM: 0473 57 71 04
 e-mail: jeroendepauw@hotmail.com
 BTW BE 0688.526.685

p. 6/7
Situatieplan
 3 x 400V + N - 50Hz

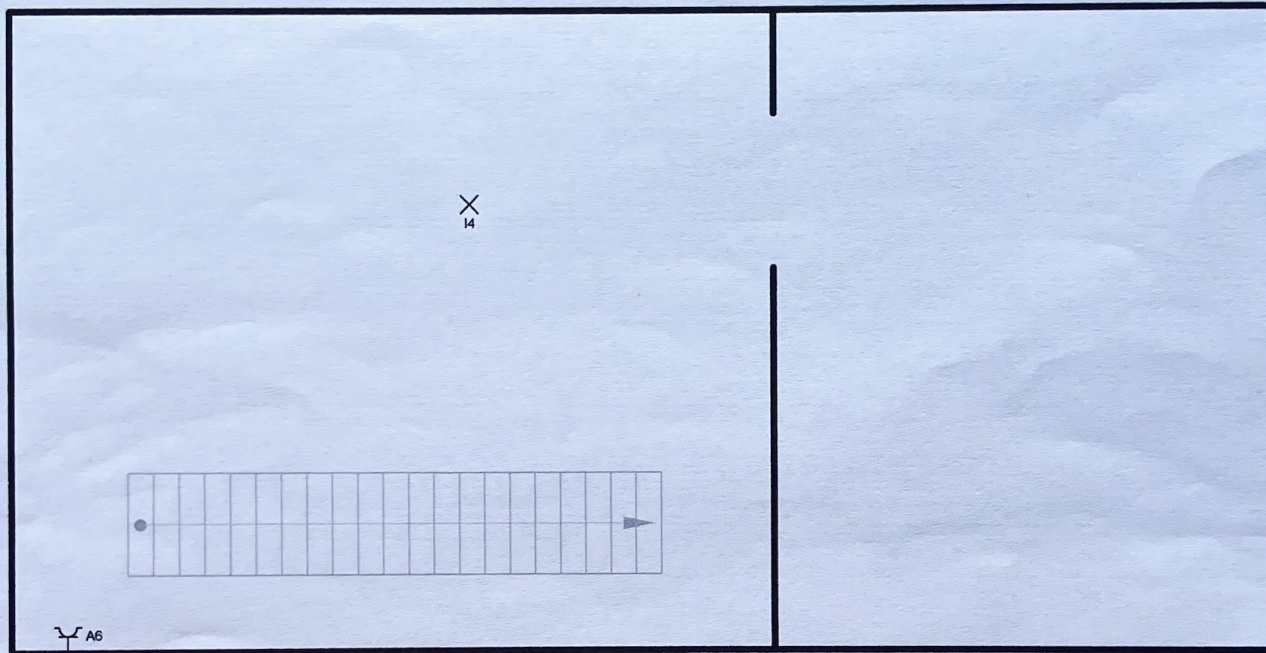

Erkend Organisme

ACEG
 Ringlaan 39
 1853 Strombeek - Bever

Plaats van de elektrische installatie

Mona Van Acker
 Drongensesteenweg 180
 9000 Gent

Installateur

Elektriciteitswerken Jeroen De Pauw bv
 Grote Reukens 7
 9070 Heusden
 GSM: 0473 57 71 04
 e-mail: jeroendepauw@hotmail.com
 BTW BE 0688.526.685

p. 7/7

Situatieplan

3 x 400V + N - 50Hz