



DOORSNEDE a - b

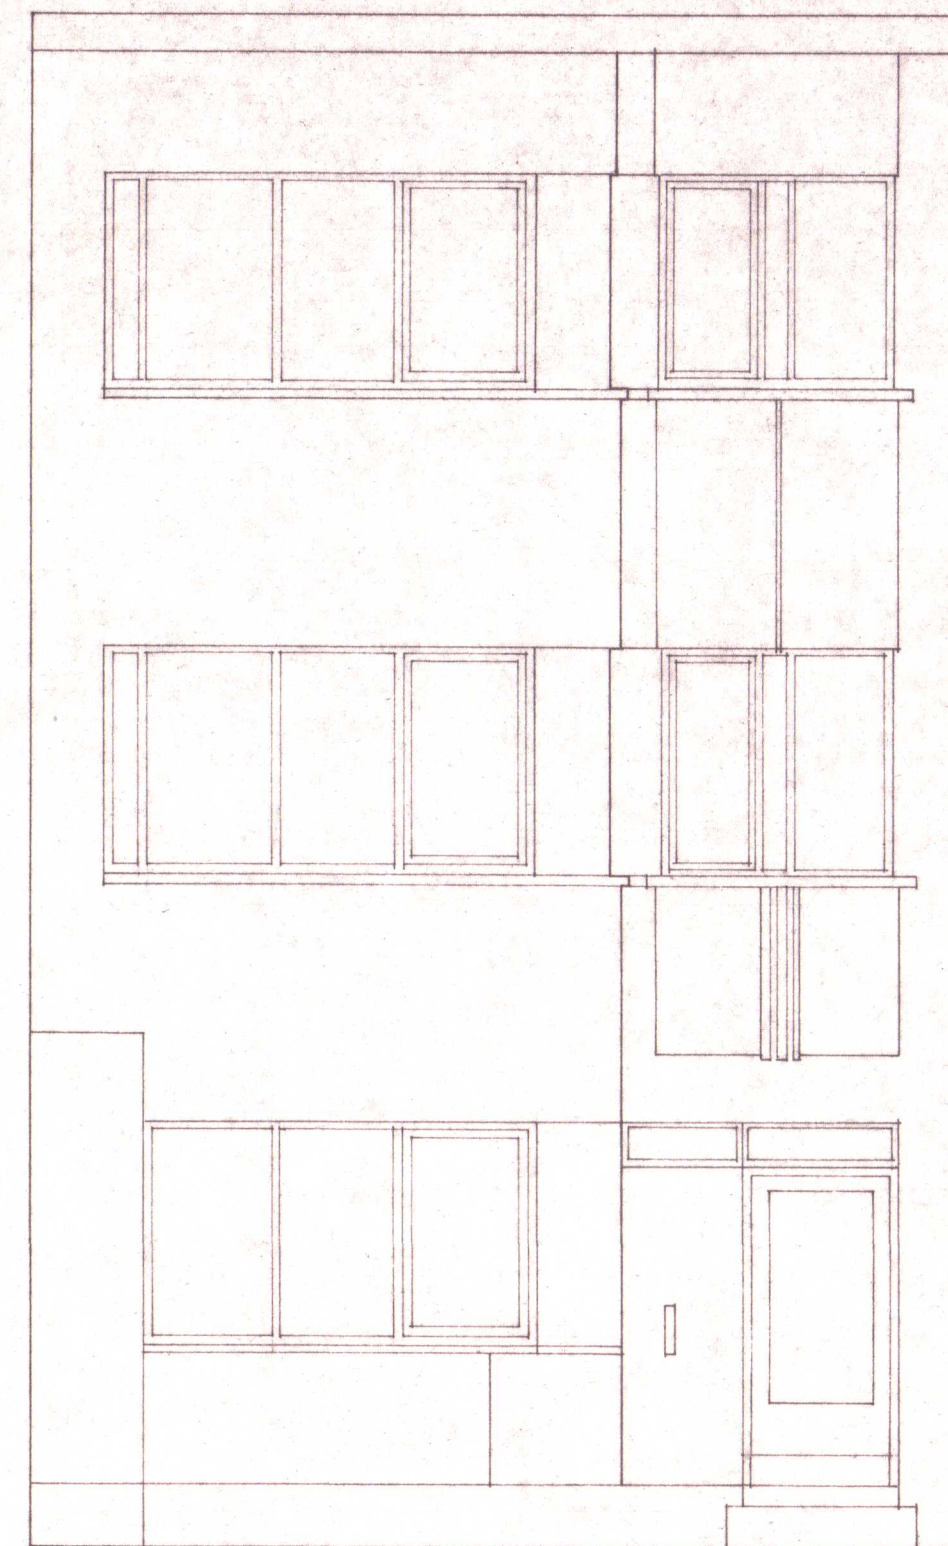


VOORGEVEL.

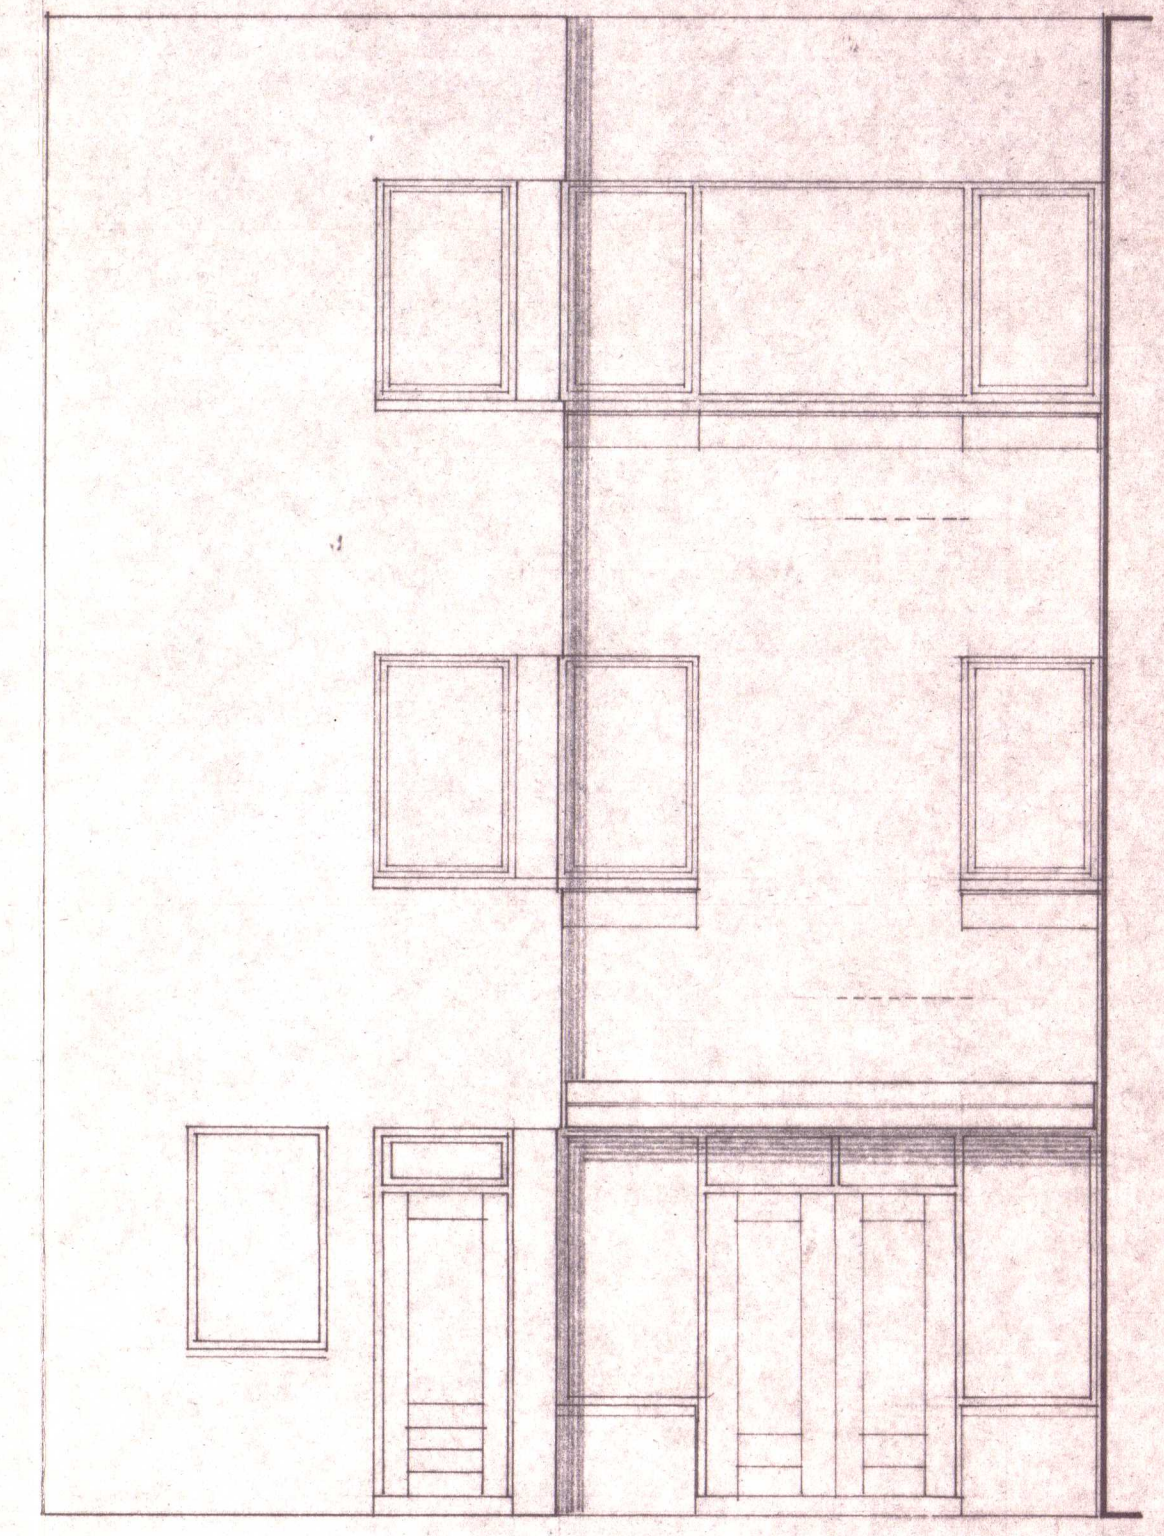

ACHTERGEVEL.

ZIJGEVEL.

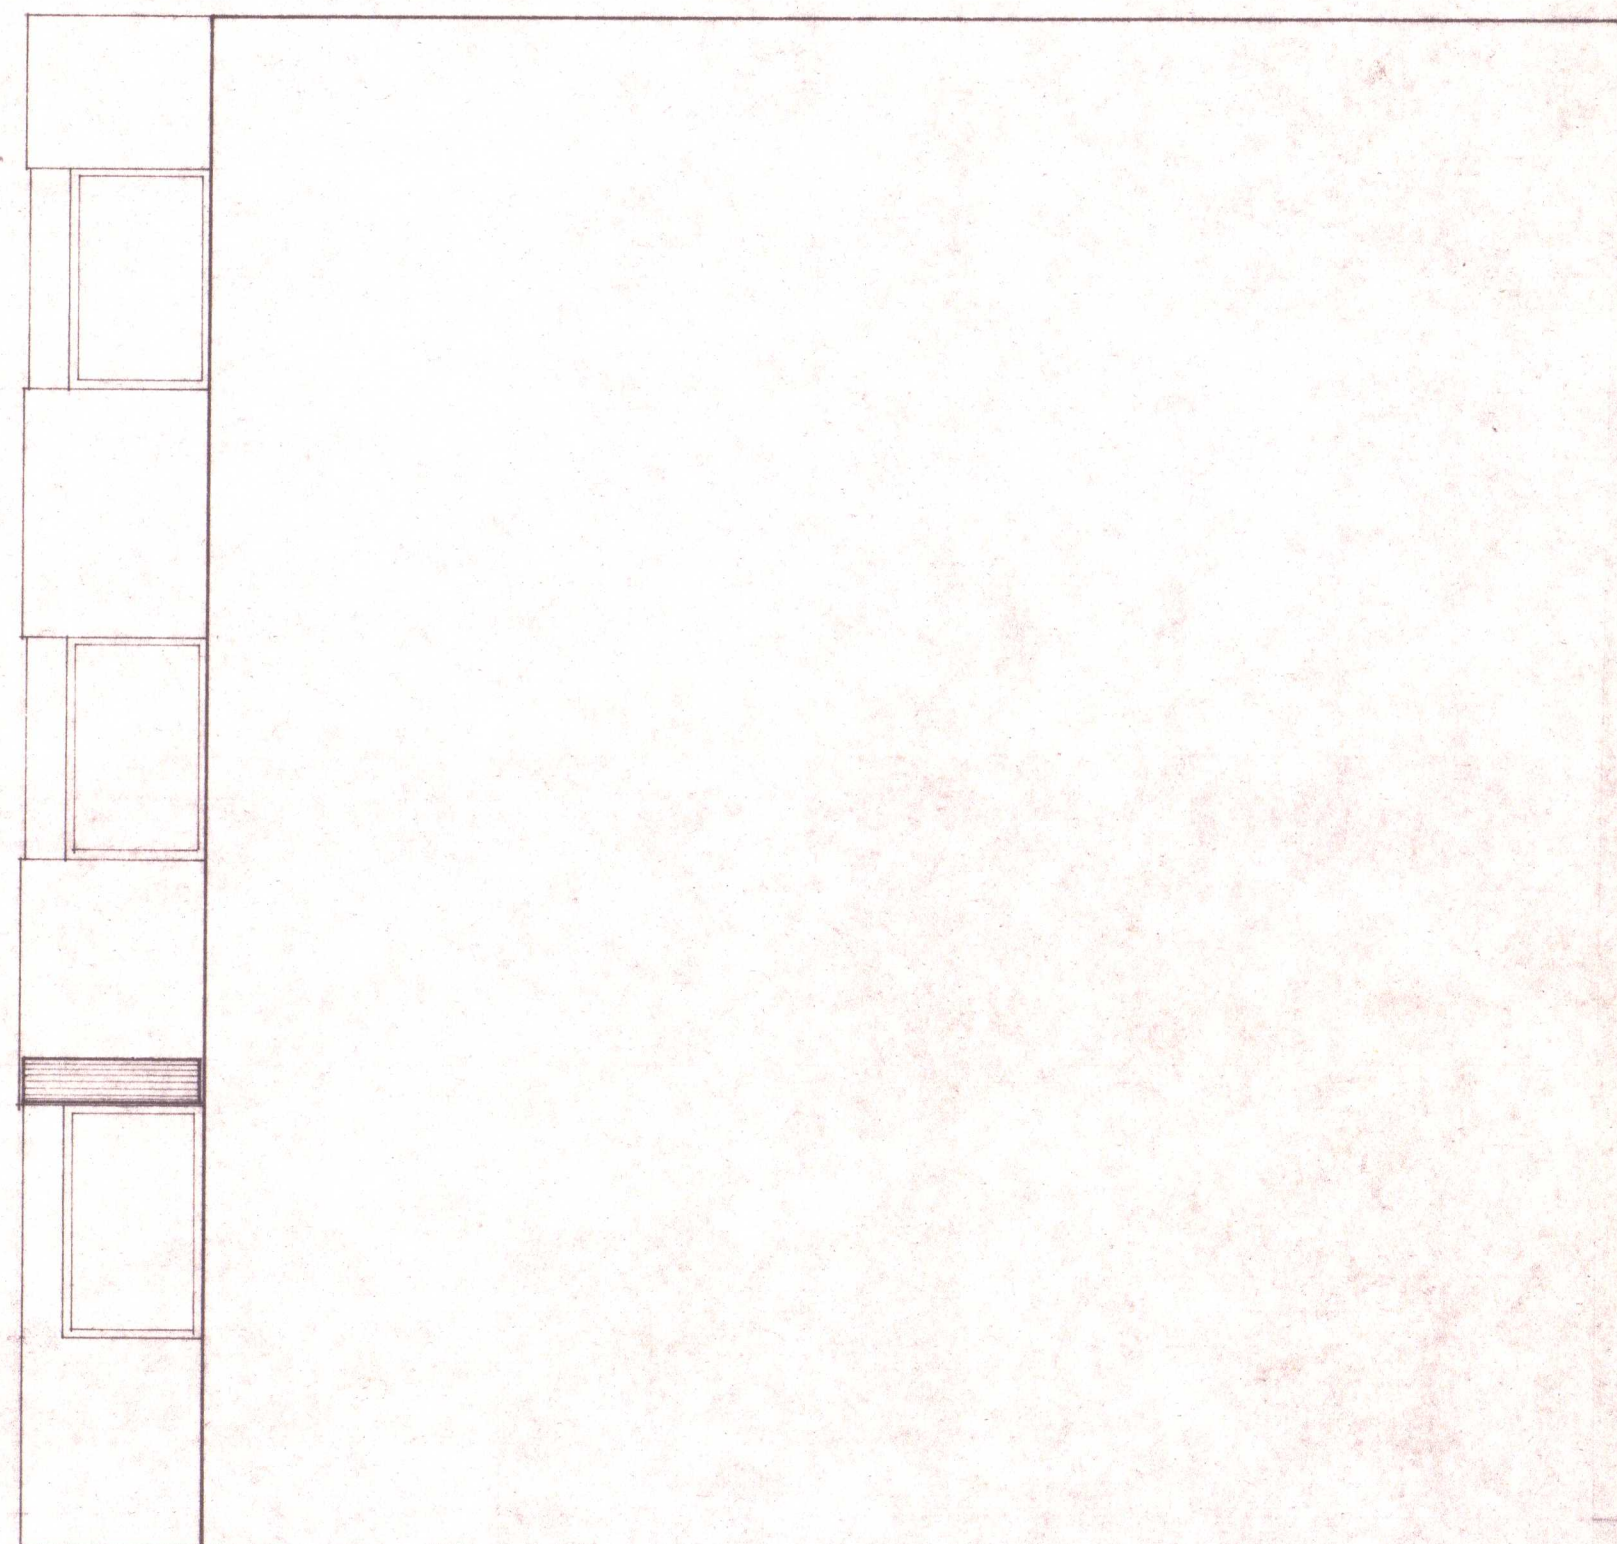

EW G - 2 - 76

VERBOUWING TE GENT.		NIEUWE TOESTAND GEVELS.	
GELEGEN	TE GENT - GROENINGHESTR 67	VOOR AFKООRD	
EIGENAAR	OHR. MVR. H. SWINNEN-BRUGGEMAN GROENINGHESTR. 65 9000 GENT.	<i>[Handwritten Signature]</i>	
ARCHITEKTEN	J.W.M. SWINNEN DOOR 24 RUGOOL L.D.H.M.E.L. TEL. 313944953	<i>[Handwritten Signature]</i>	
GEMEENTE	<p style="text-align: center;"><small>Gedagtekrond onder de wapenwaarden van ons Boshuis was hebbende.</small></p> <p style="text-align: center;">Gent, op 15 MAART 1976</p> <p style="text-align: center;"><small>De Adm. Stadsbestuurder</small> <i>[Handwritten Signature]</i> <small>De Ontvanger</small> <i>[Handwritten Signature]</i></p>		
AANNEMER	<i>[Handwritten Signature]</i>		
BOUWAANVRAAG			
GEWUZZO	DITUM	MANUAL TEK	4
		SCAAL	1/50
		MATER	0 M
		GETEKEND	JWS
		DITUM	07/07/76
010575.	DOS	BLAD	6.