



VERBOUWING  
TE  
GENT

NIEUWE  
TOESTAND.  
plattegronden


GELEGEN	TE GENT GROENINGHESTRAAT 67	VOOR AKKOORD
EIGENAAR	DHR. MVR. SWINNEN-BRUGGEMAN GROENINGHESTRAAT 67 9000 GENT	
ARCHITEKTEN	WIM SWINNEN DORP 2a 9000 LOMME TEL. 013 44 363	

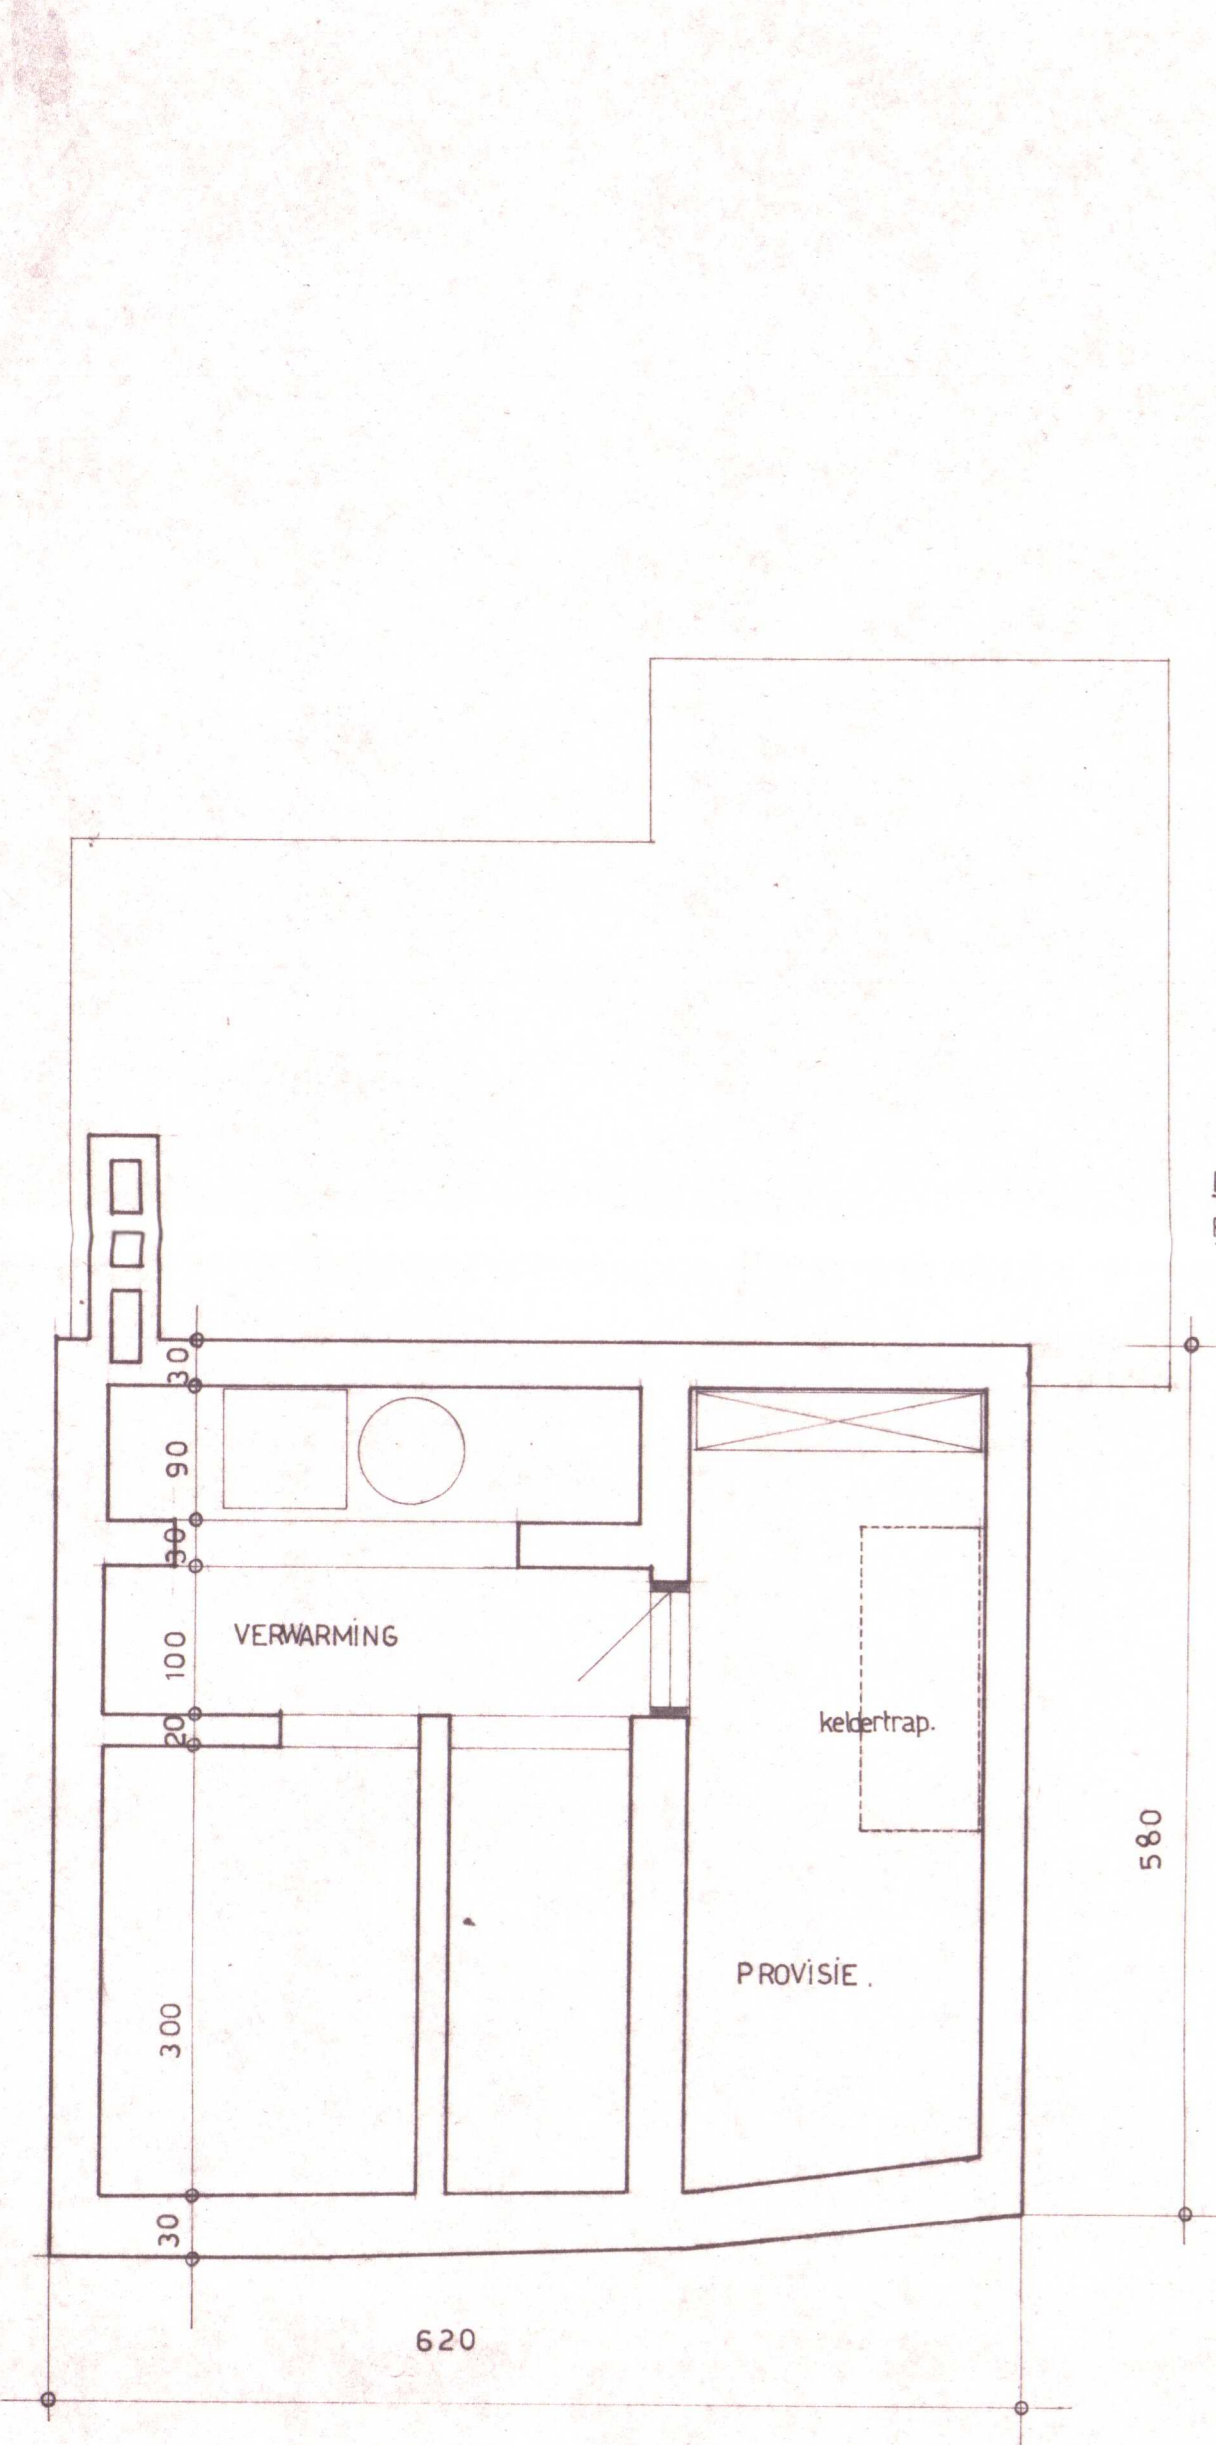


KELDERPLAN

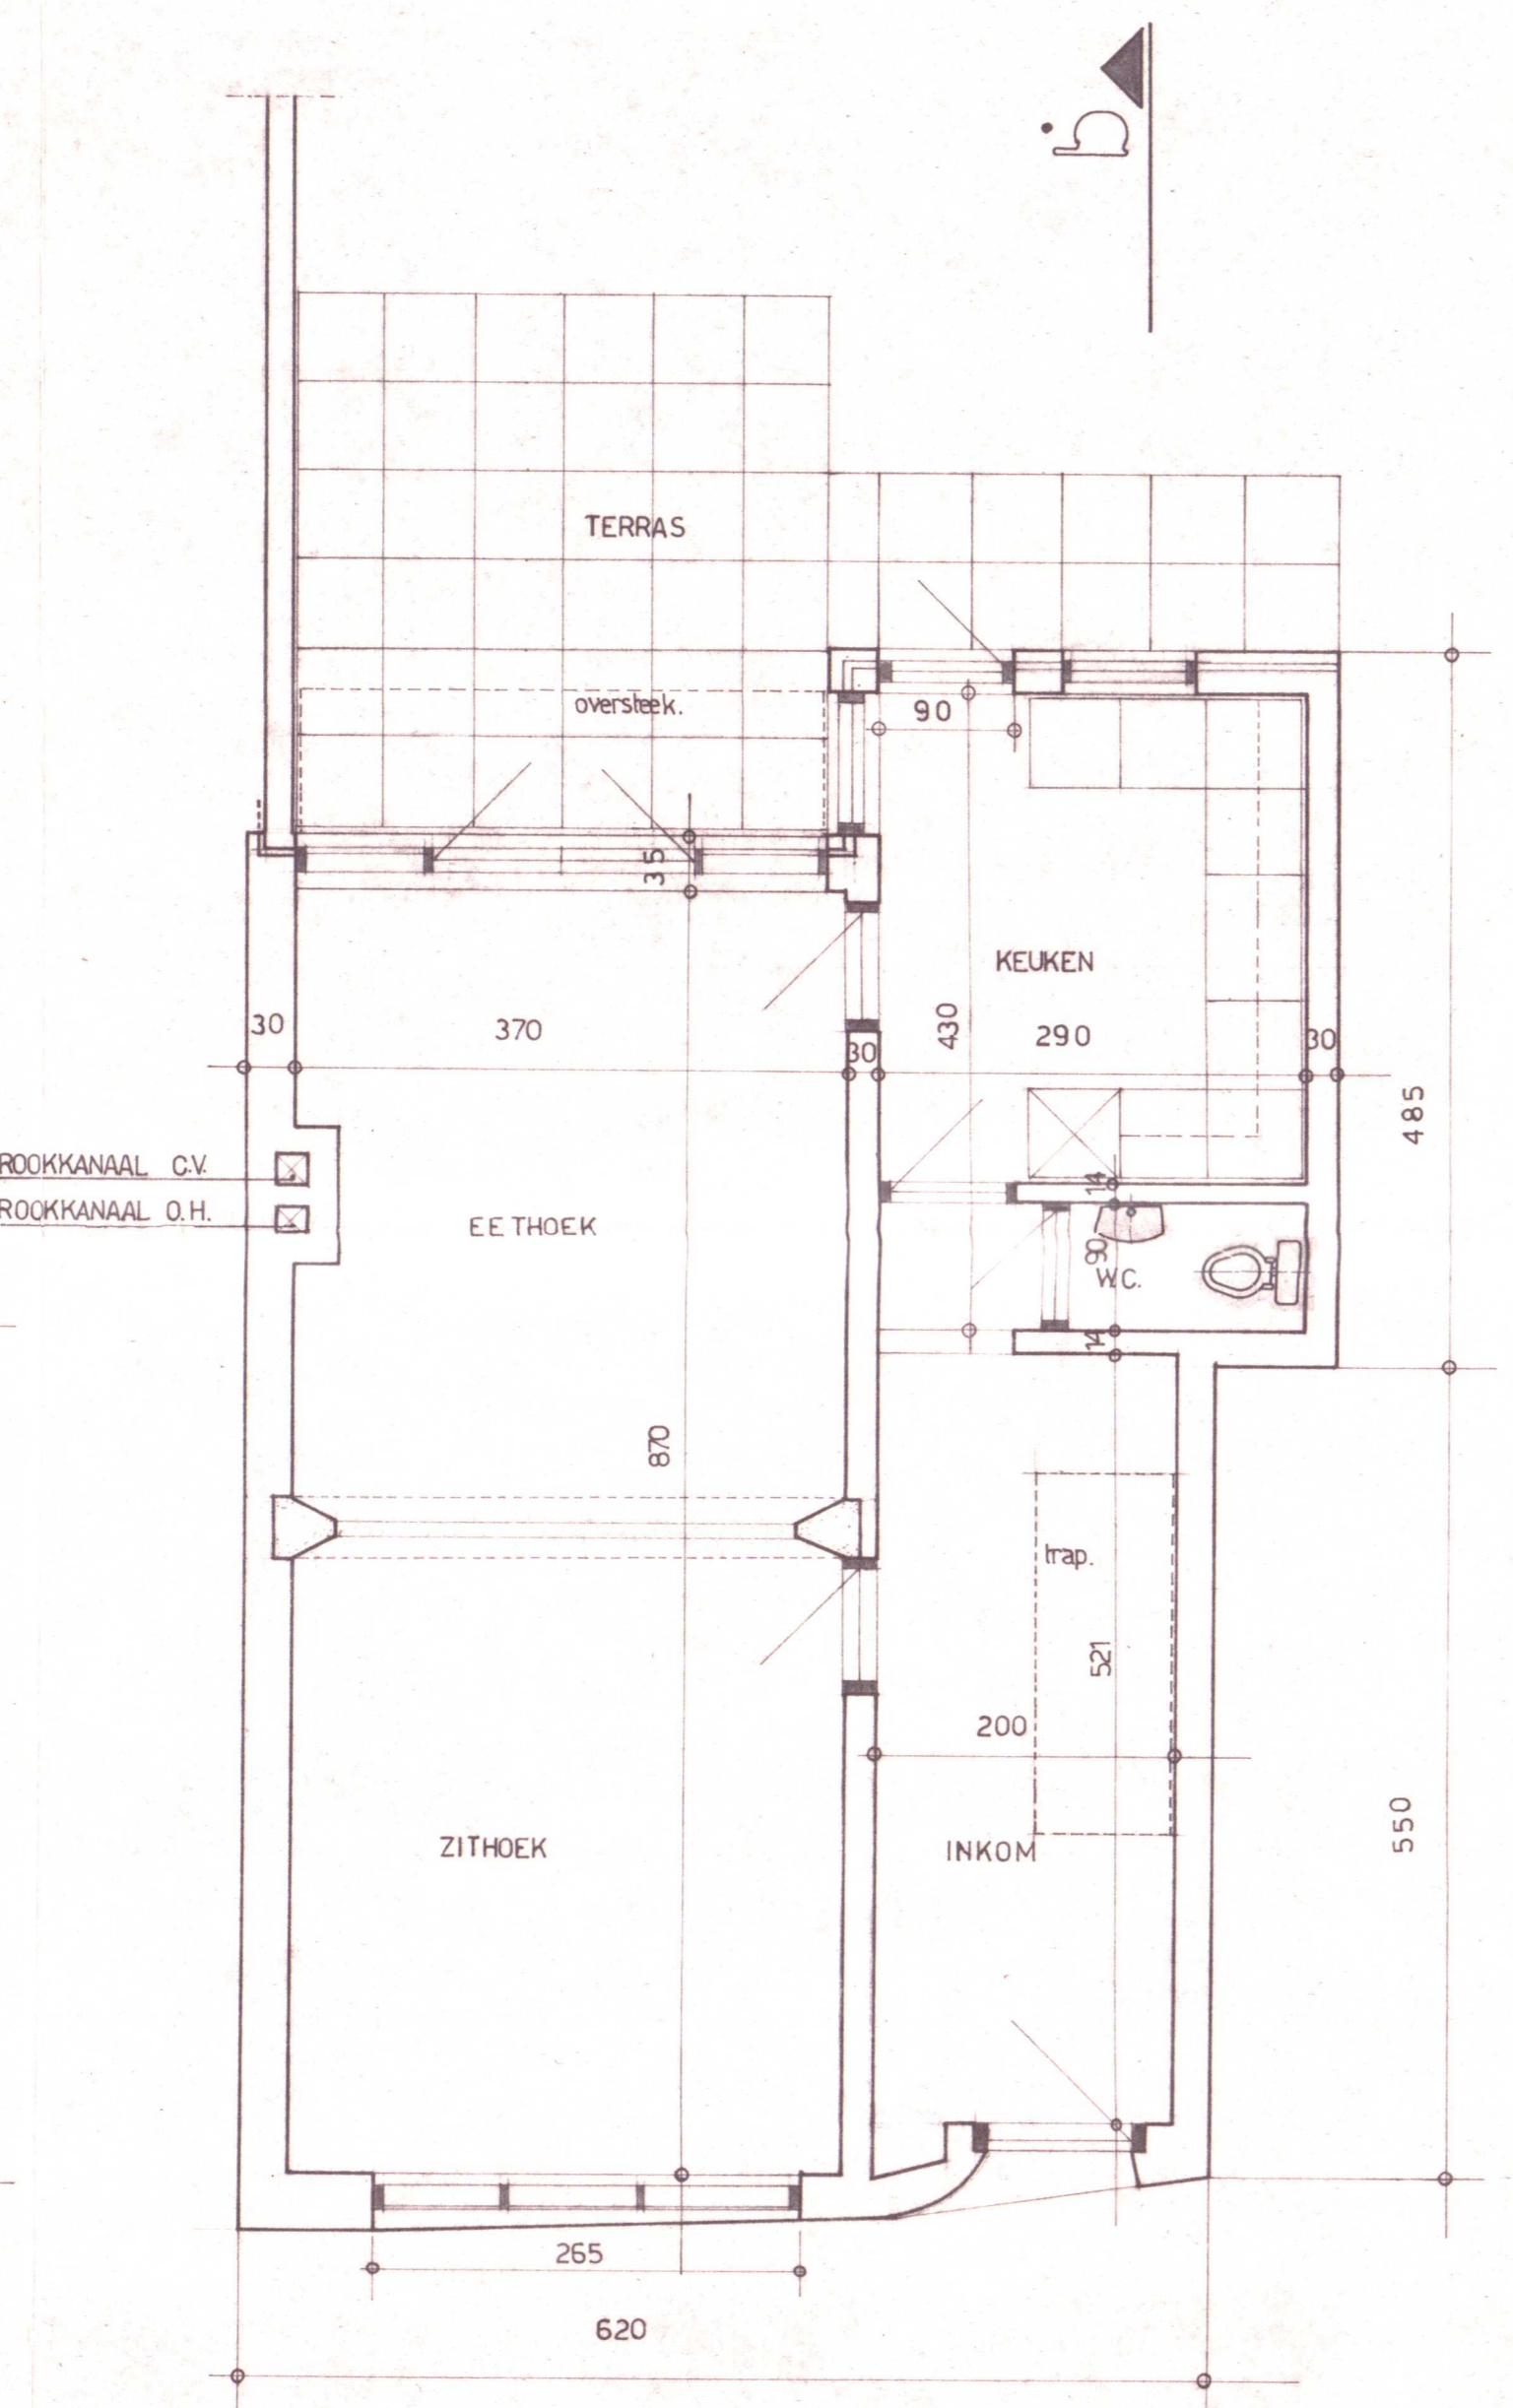

GELÛKVLOERS

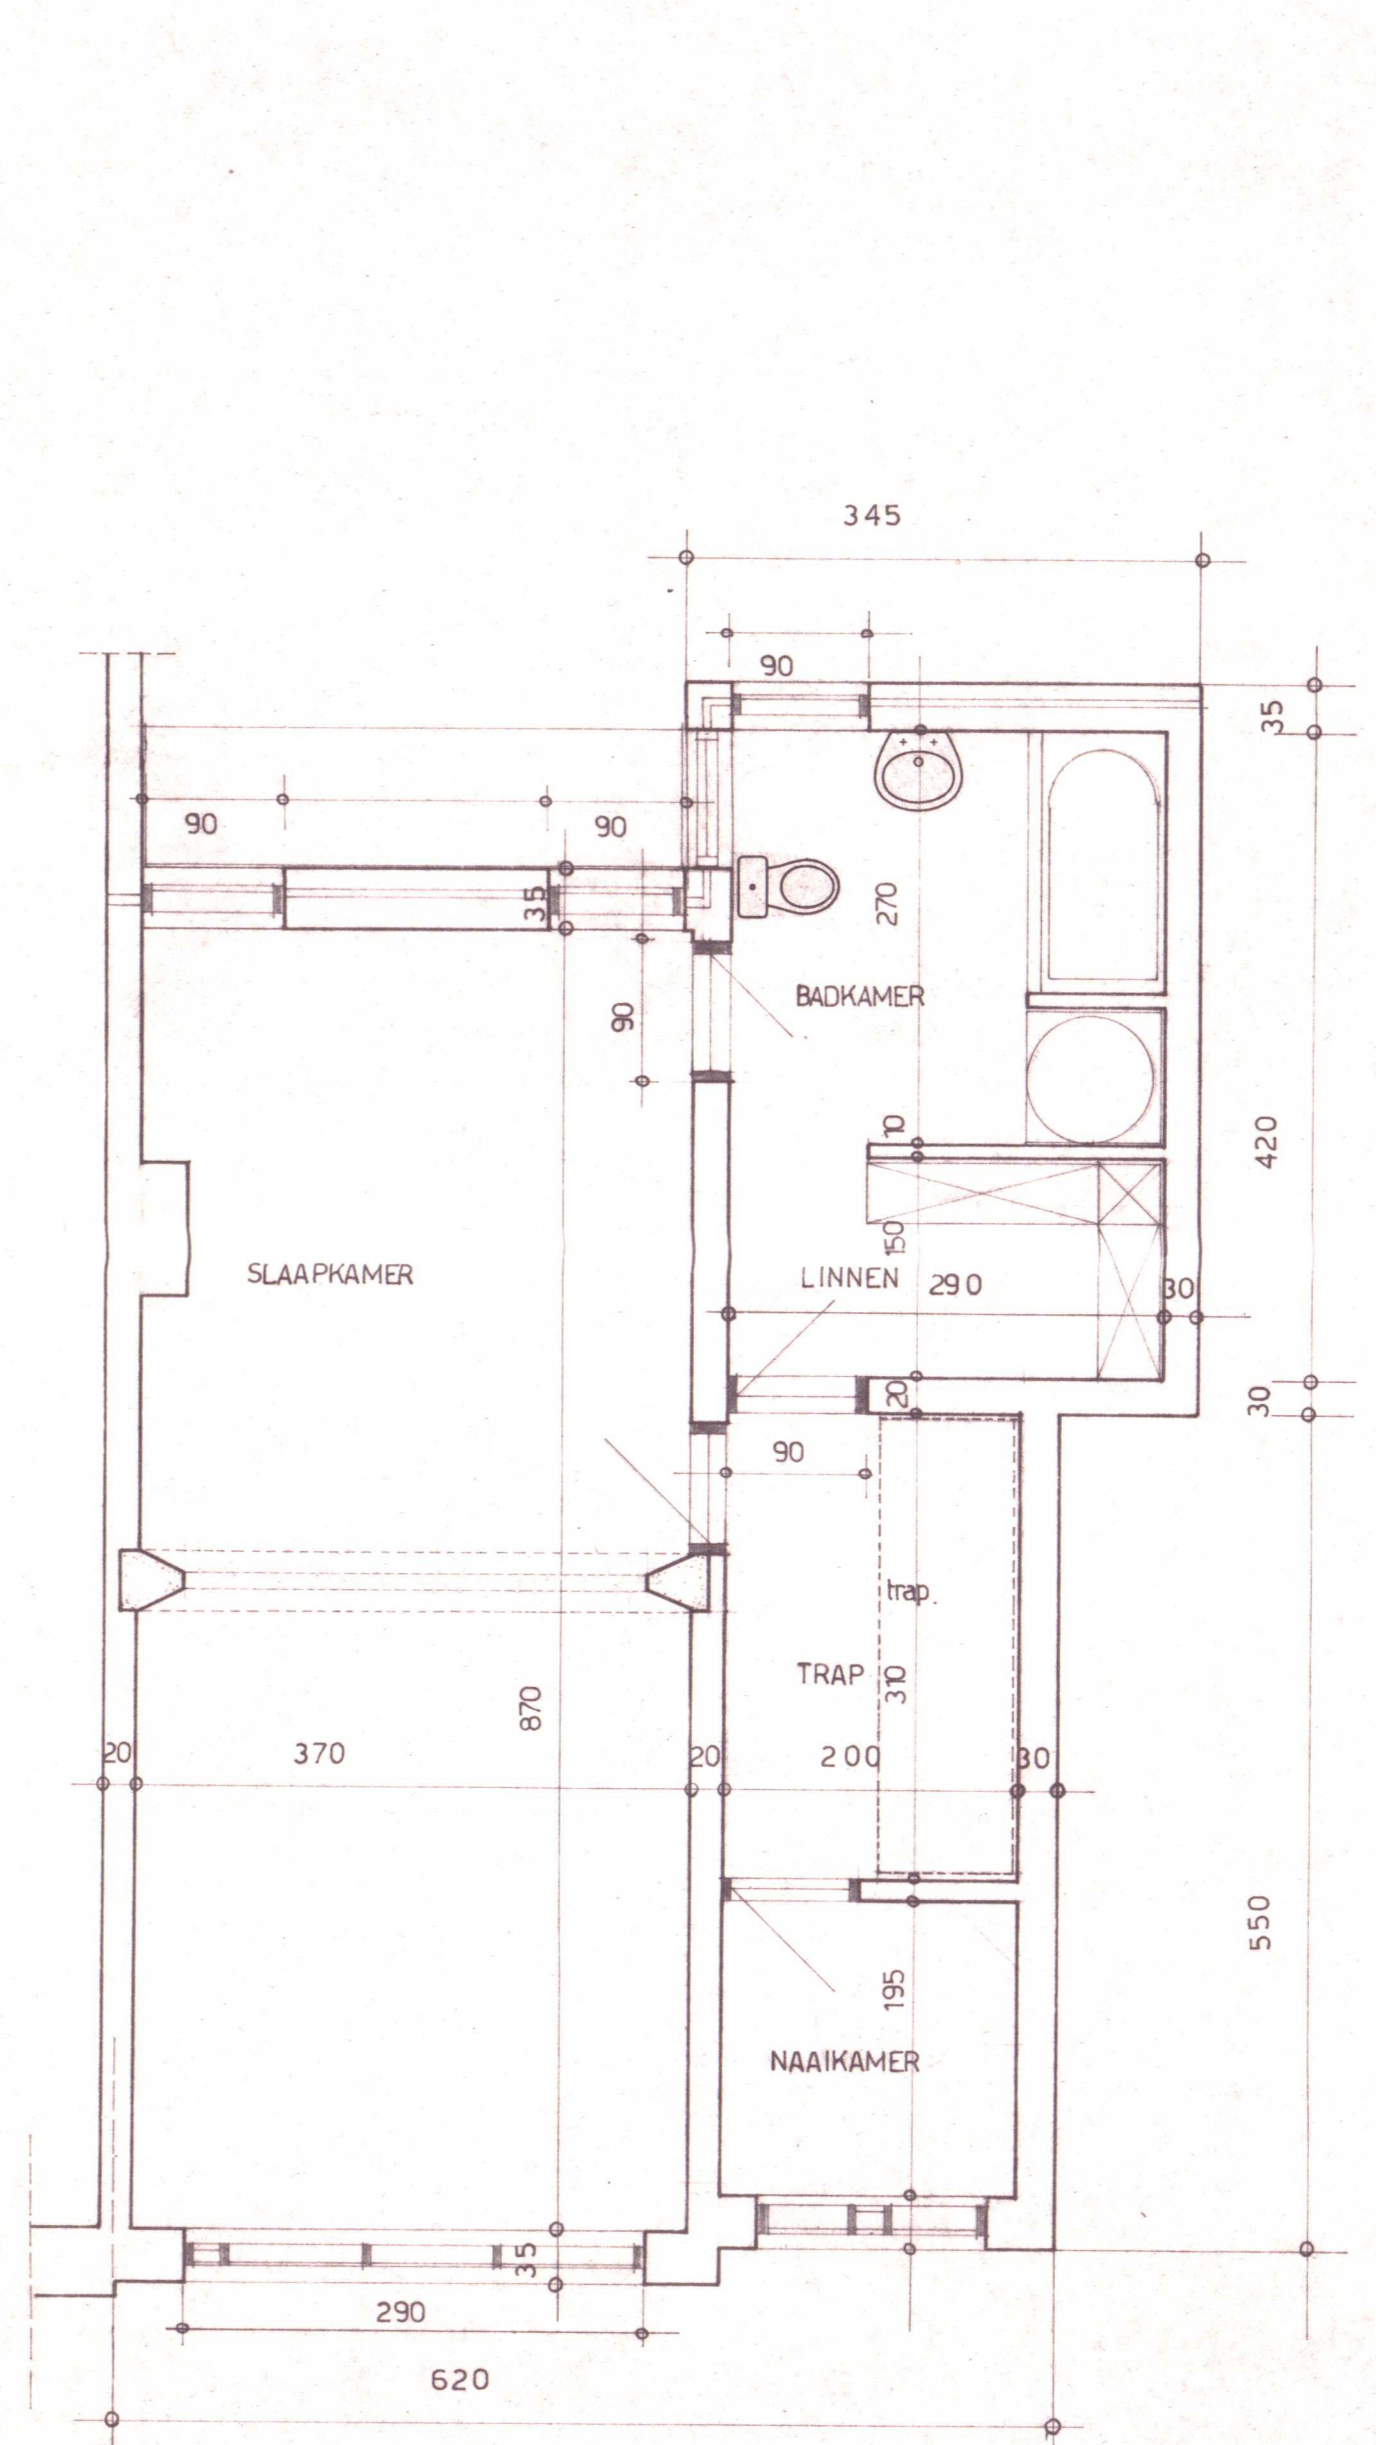

1° VERDIEPING

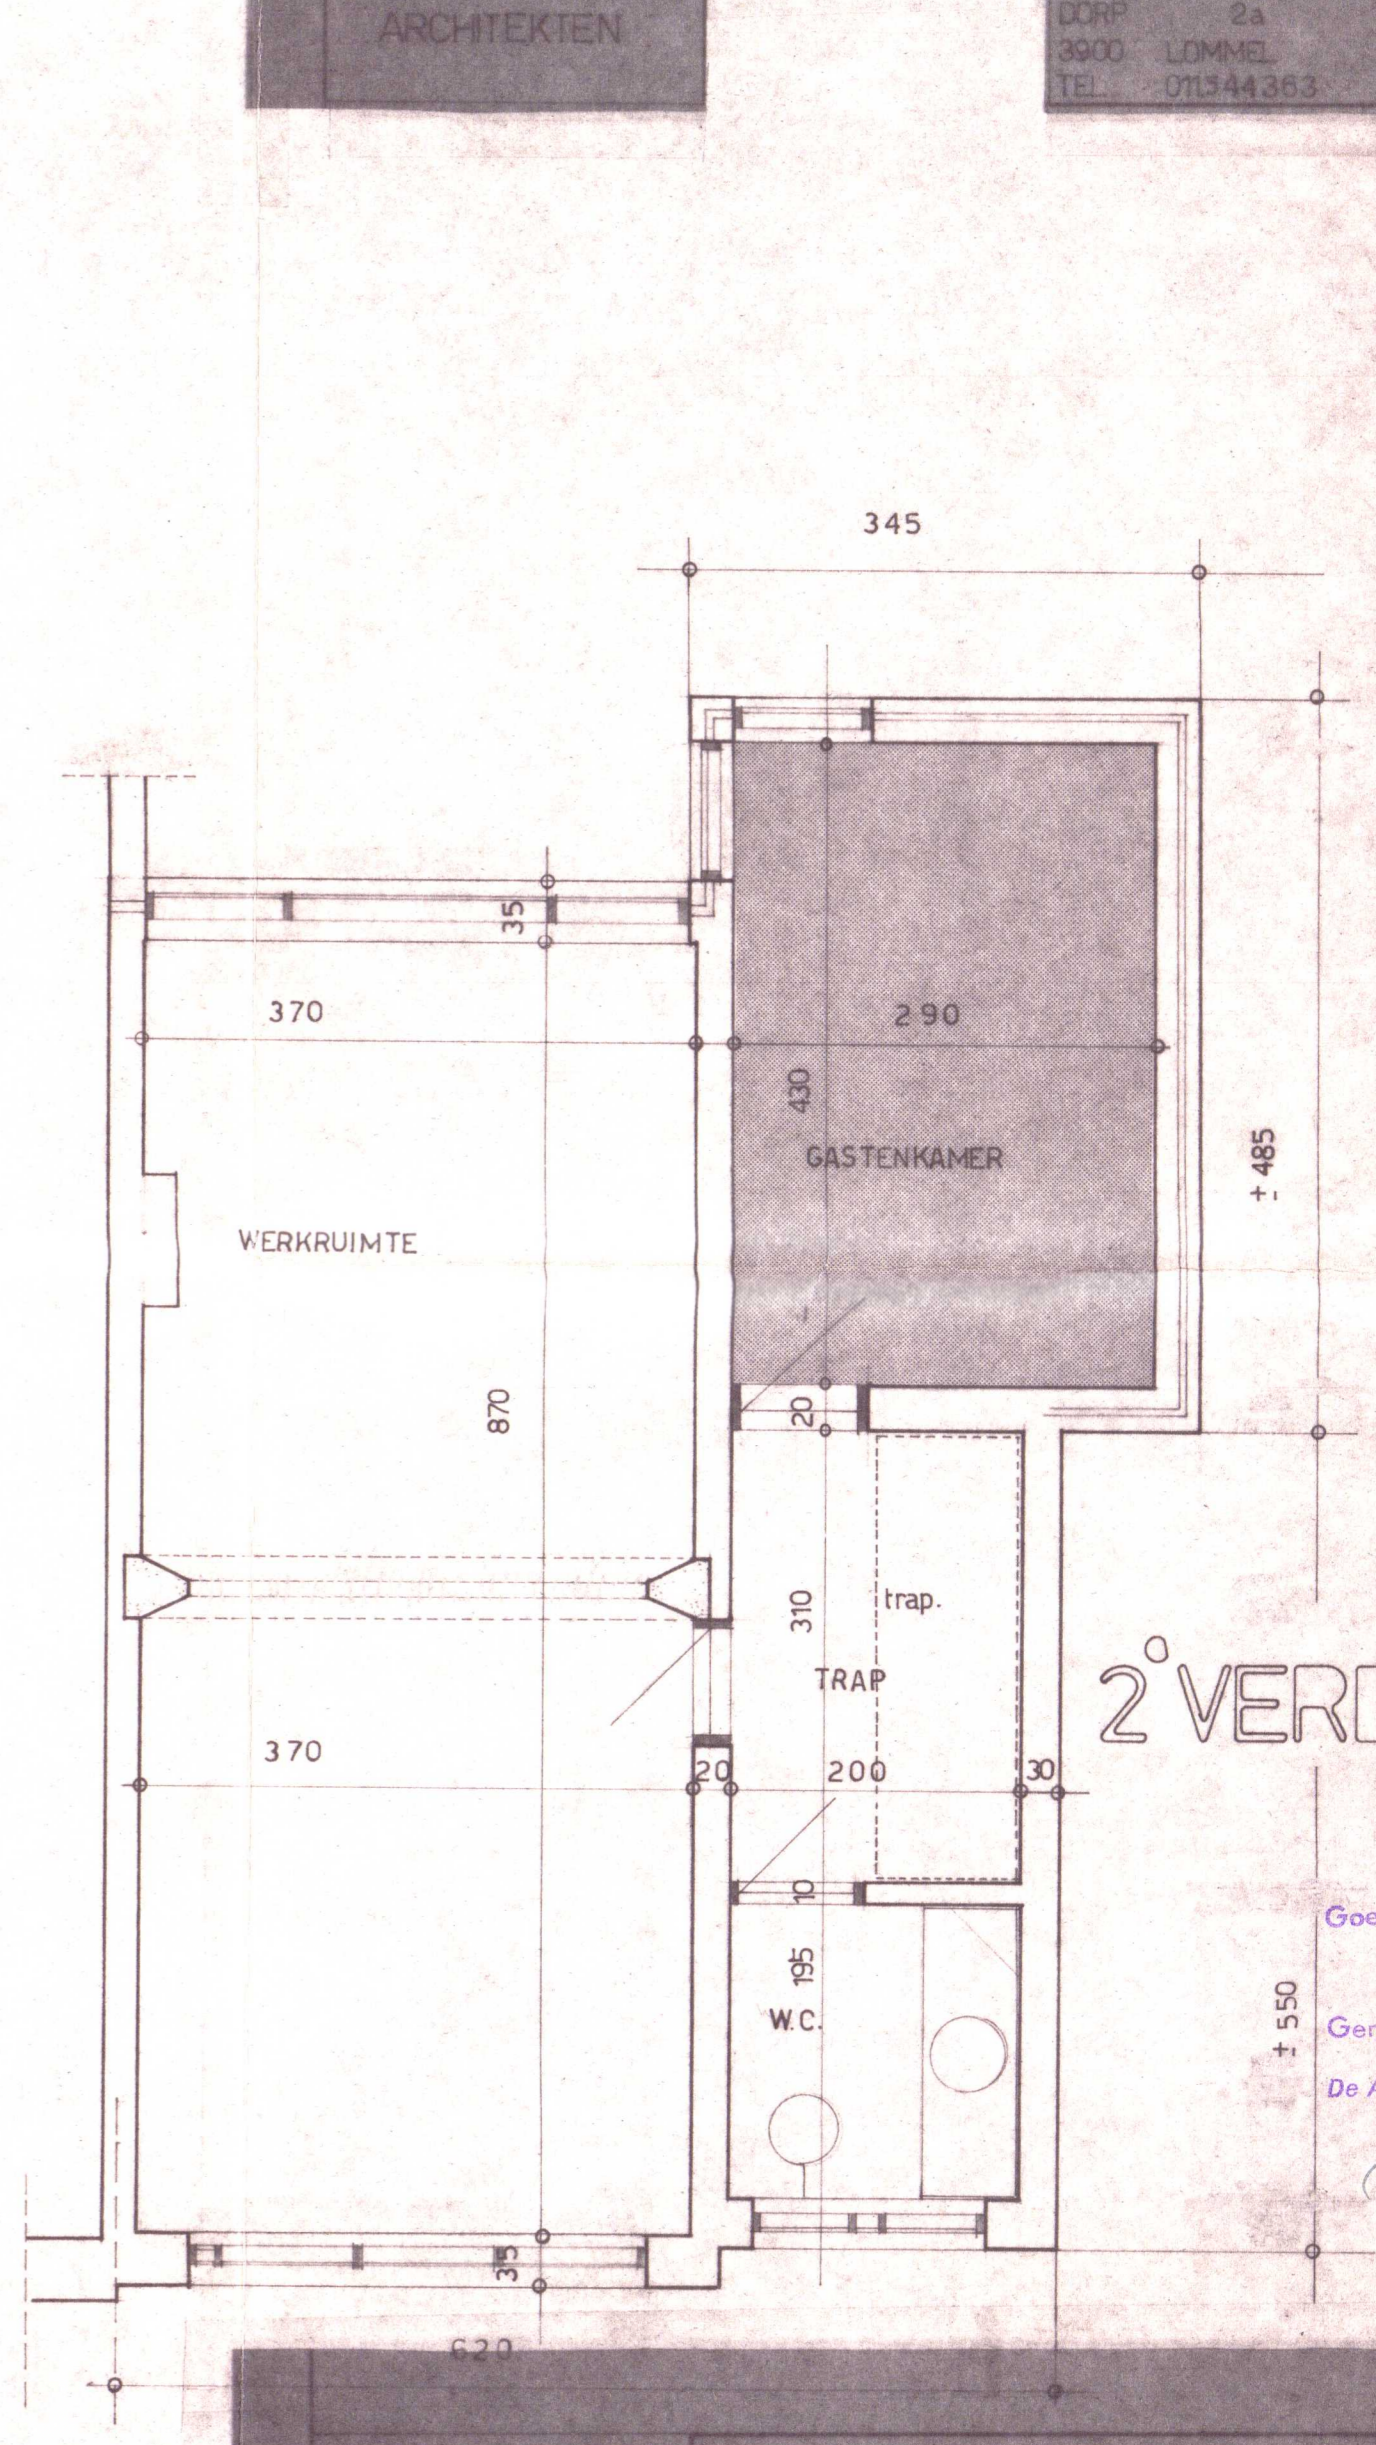

2° VERDIEPING

KW G - 2 - 76

Goedgekeurd onder de voorwaarden van ons Besluit van heton.

Gent, de 15 MAART 1976

De Adj. Stadssecretaris, *Hot Collège*

*24087*

GEMEENTE		
AANEMER		
BOUWAANVRAAG		
GEWUZZD EERSTE UITGAVE	DATUM	AANTAL TEK 4 SCHAAAL 1/50 MATEN CM BETEKEND JWS DATUM 29 12 75
010575	DOS	BLAD 3