


Eigenaar: *Van der Meer, J. M. B. HONDT.*


Adres: *De Postlaan, 27, Groot-
velden & De Postlaan t. 100.*

PLAN VAN ELECTRIEKE INSTALLATIE


Electricien: *VUMKE Andre en Zoon.*
Heerweg-Noord 47 Zwijndrecht.
Tel.: 22 56 60

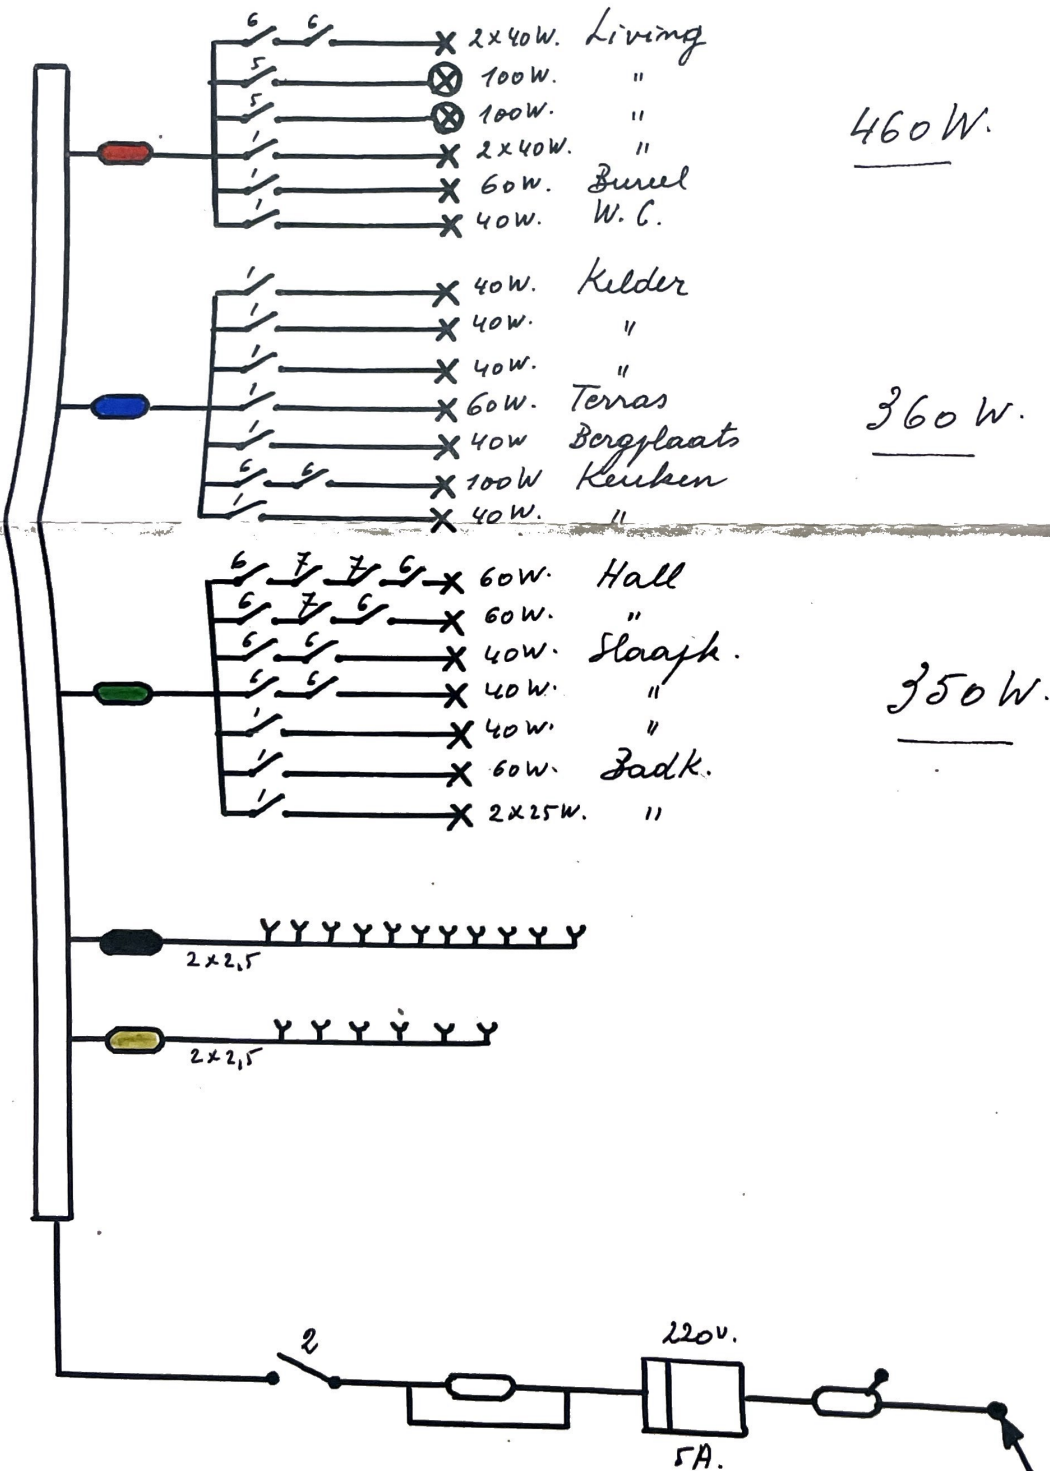

TOEVOER →

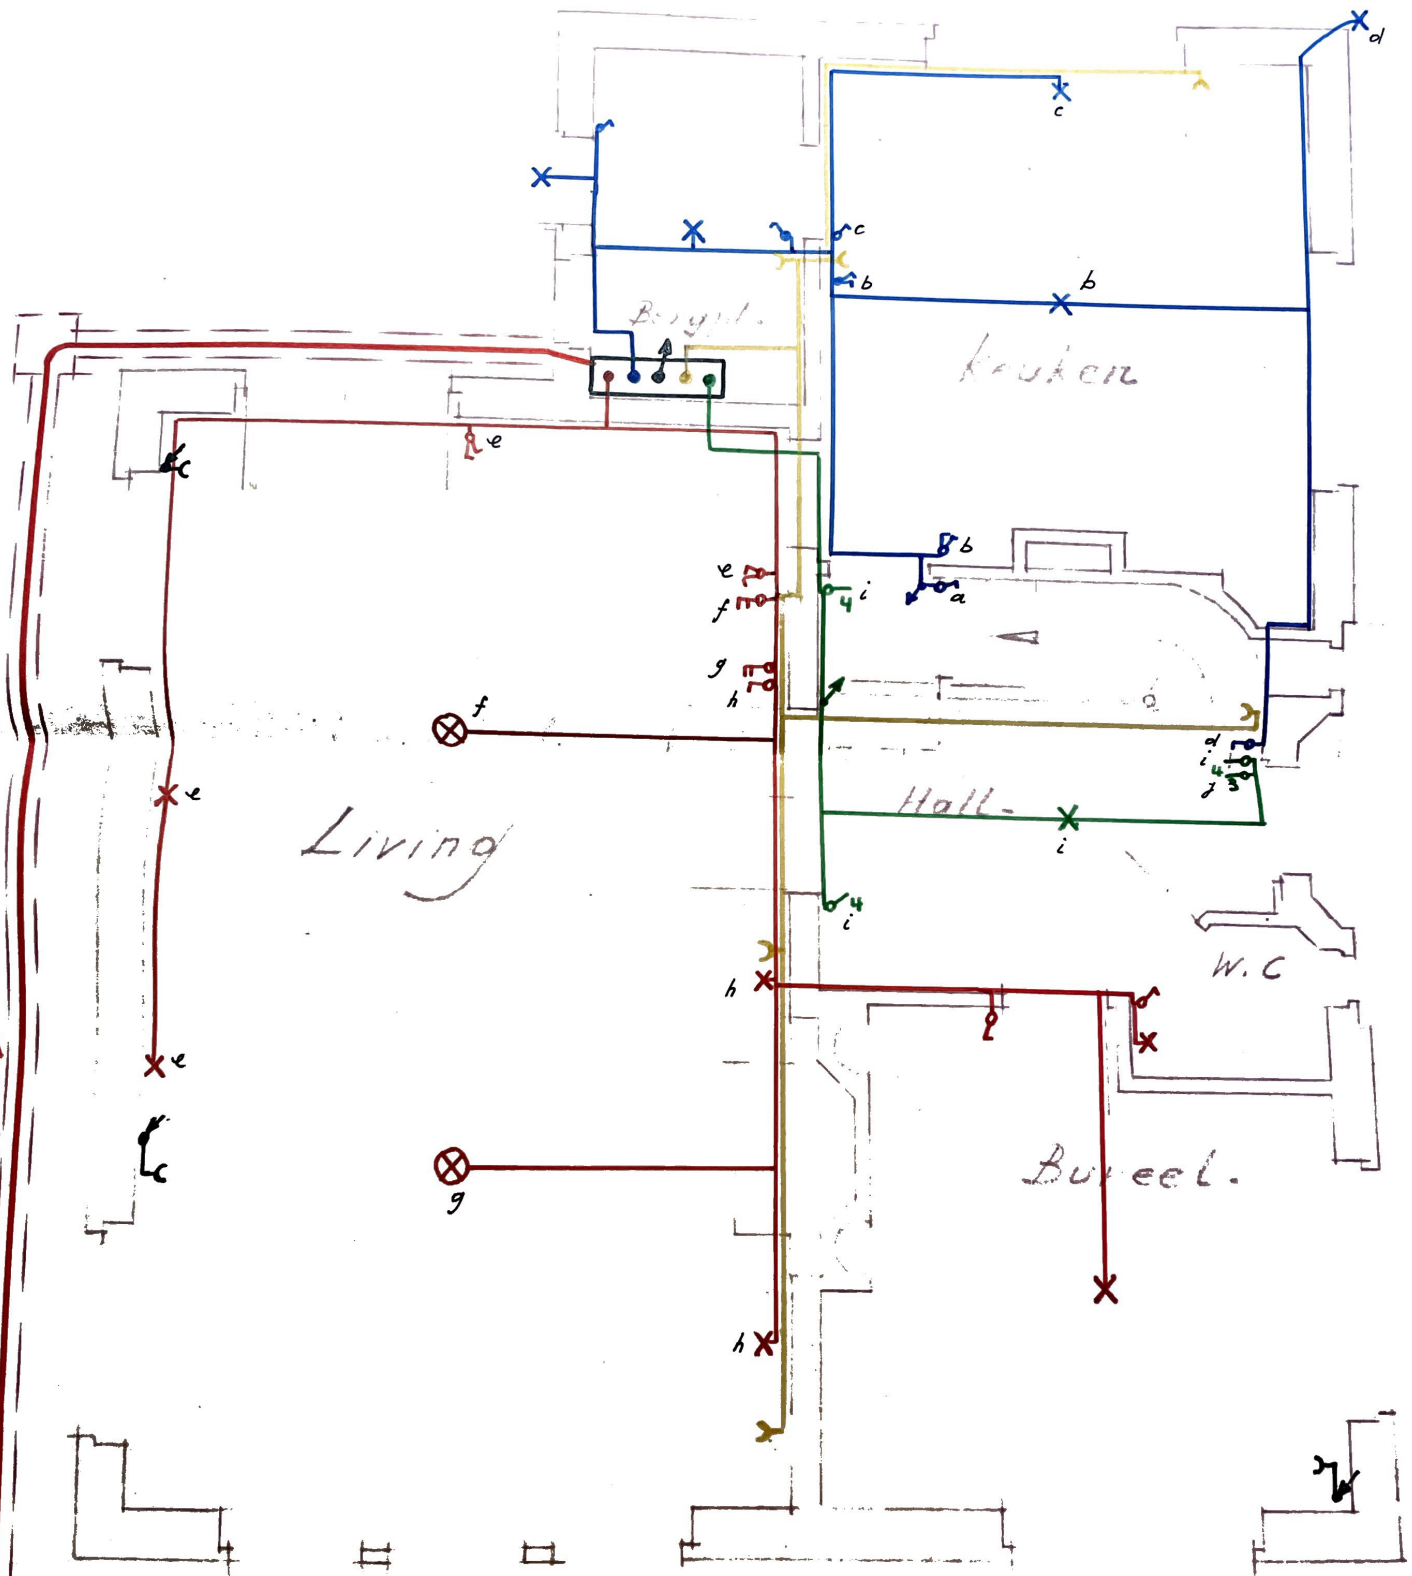

GELUKVLOERS -

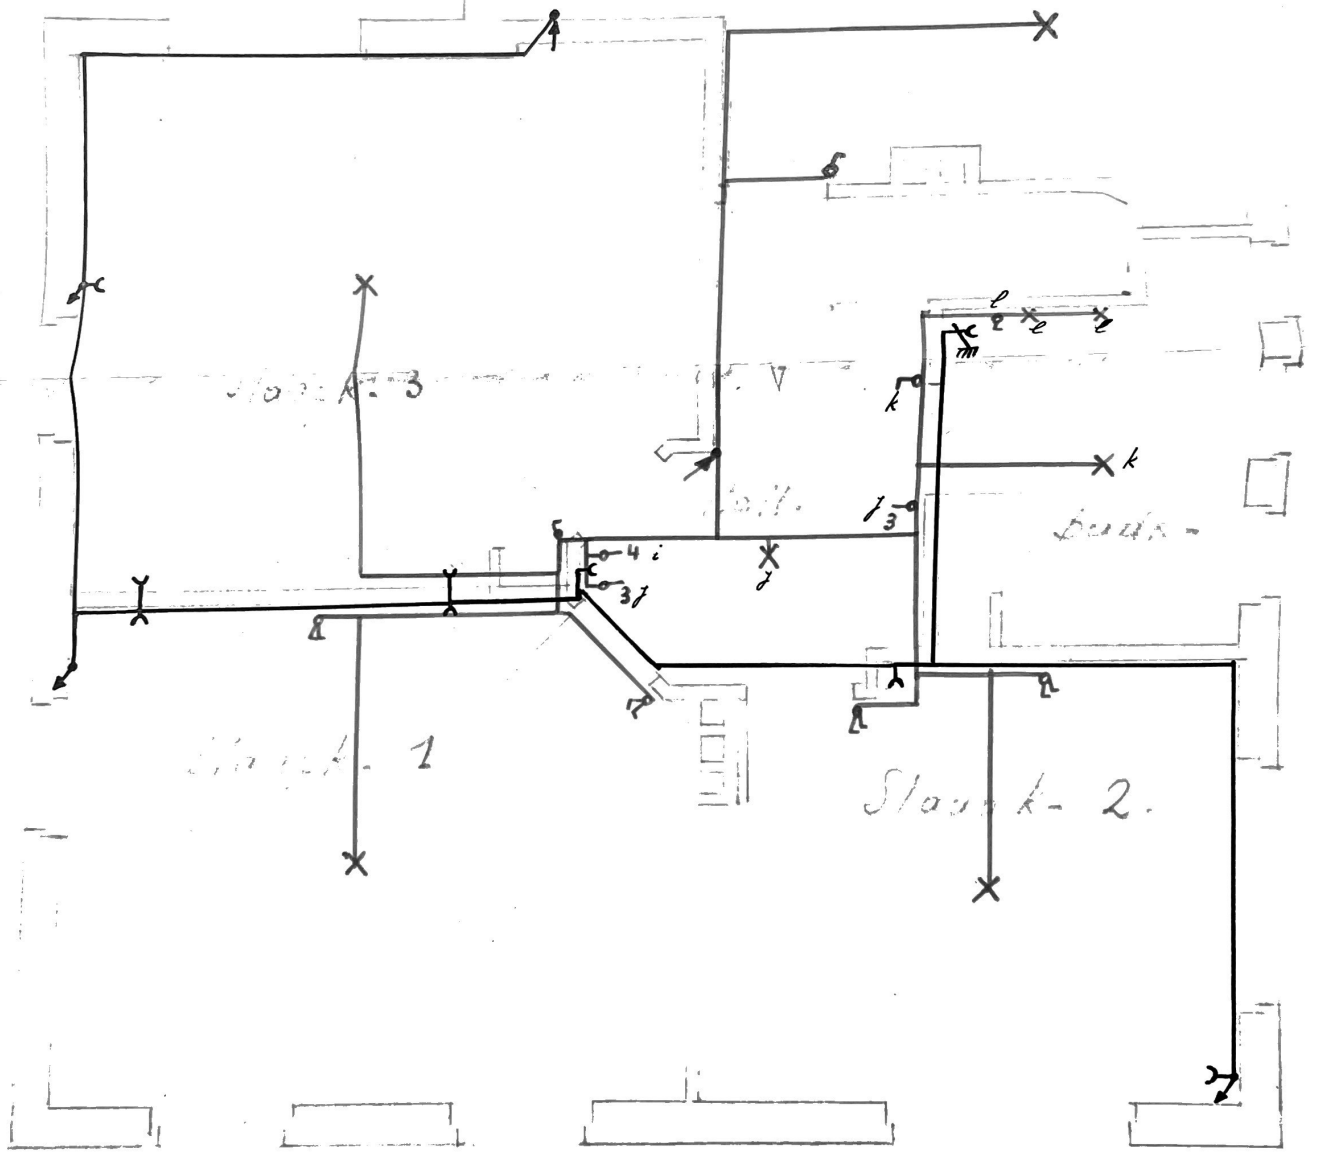

- VERDIEPING -