


eendraadschema verdelbord garage aan wasplaats
BORD A

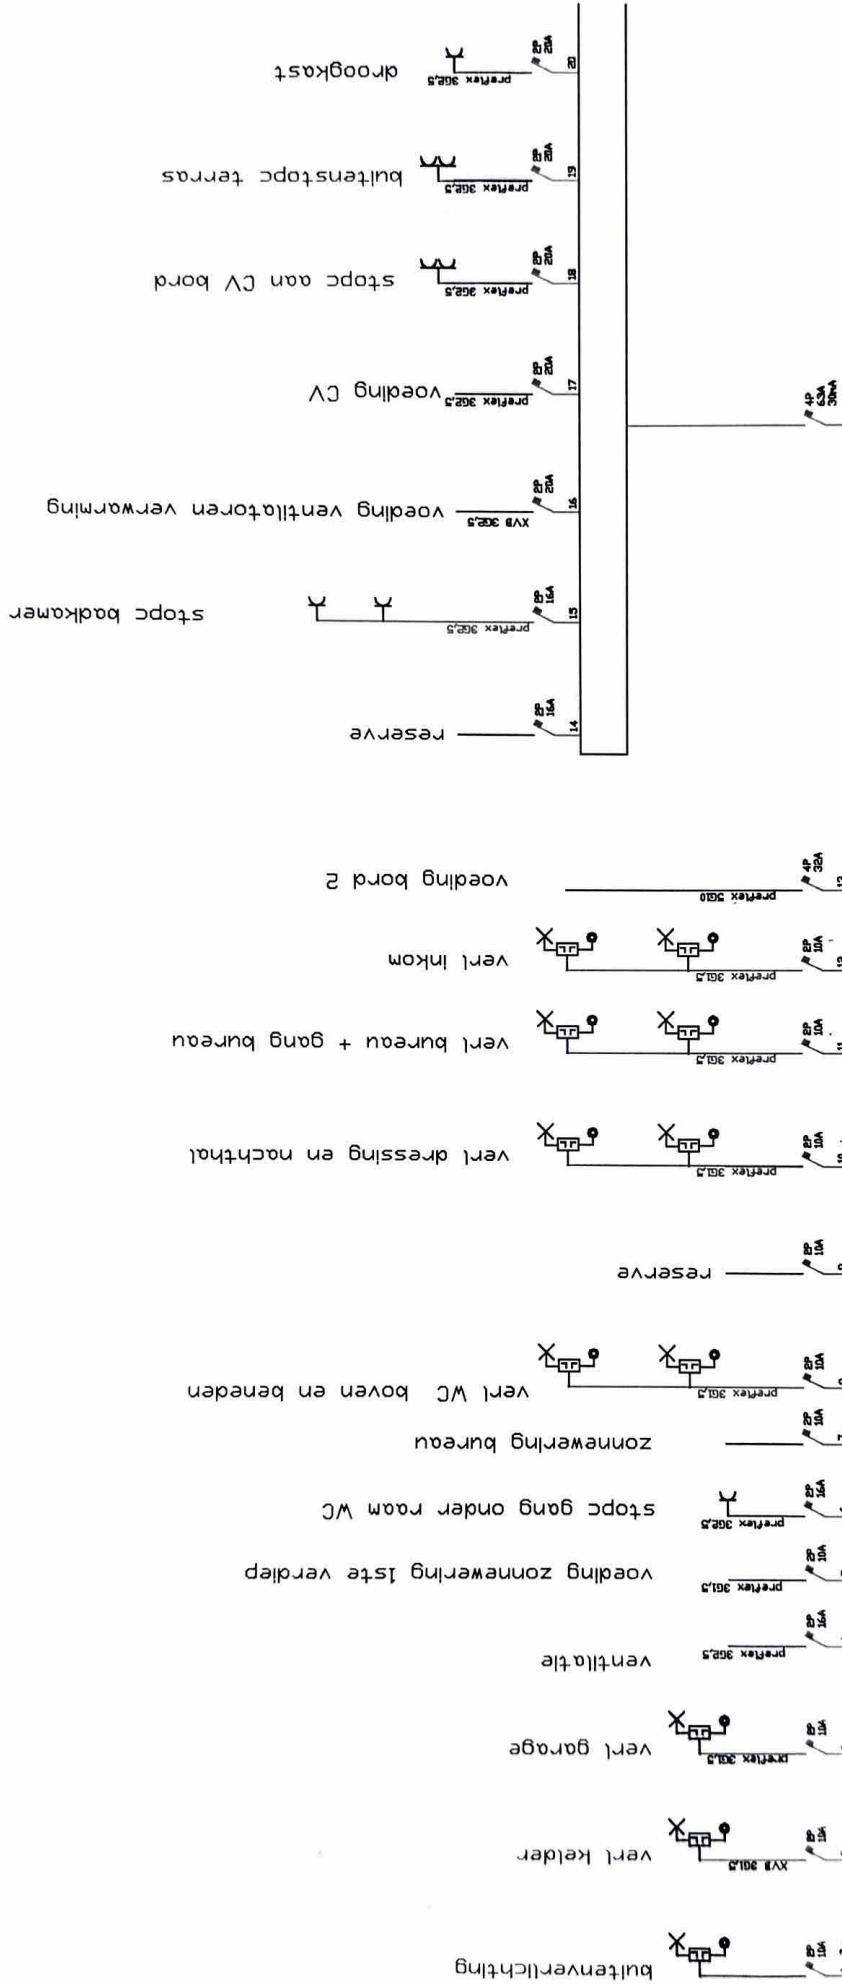

ELECTRO VAN DAMME BVBA
 Predikherenstraat 59
 8750 Wingene
 GSM 0475 35 63 89

[Handwritten signature]

eendraadschema

Guy De Goque
 Unescolaan 3
 9030 Mariakerke


10 APRIL 2016

VH J. VAN HEMELEEN
 KEURINGSORGANISME VZW
 inspecteur (117)
 ARNOE Plet

ELECTRO VAN DAMME
 Algemeen elektriciteitswerken

Electro Van Damme
 Predikherenstraat 59
 8750 Wingene
 0475 356389

eendraadschema verdeelbord garage aan wasplaats

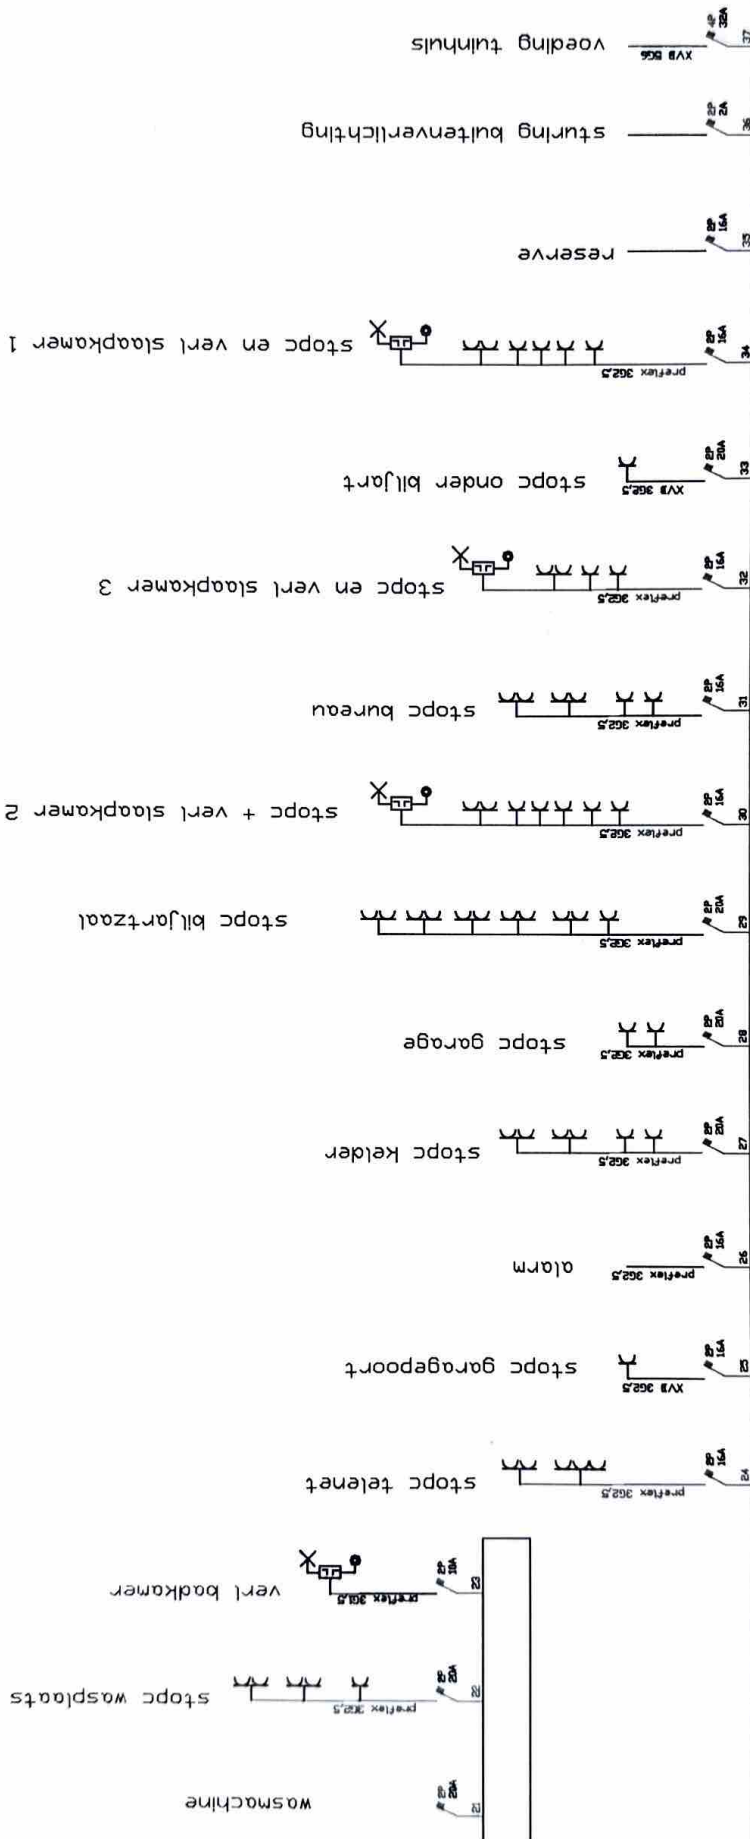

10 MRT 2016




eendraadschema

Guy De Goque
Unescolaan 3
9030 Mariakerke



Electro Van Damme
Prediherenstraat 59
8750 Wingene
0475 356589

eendraadschema verdeelbord garage aan keuken

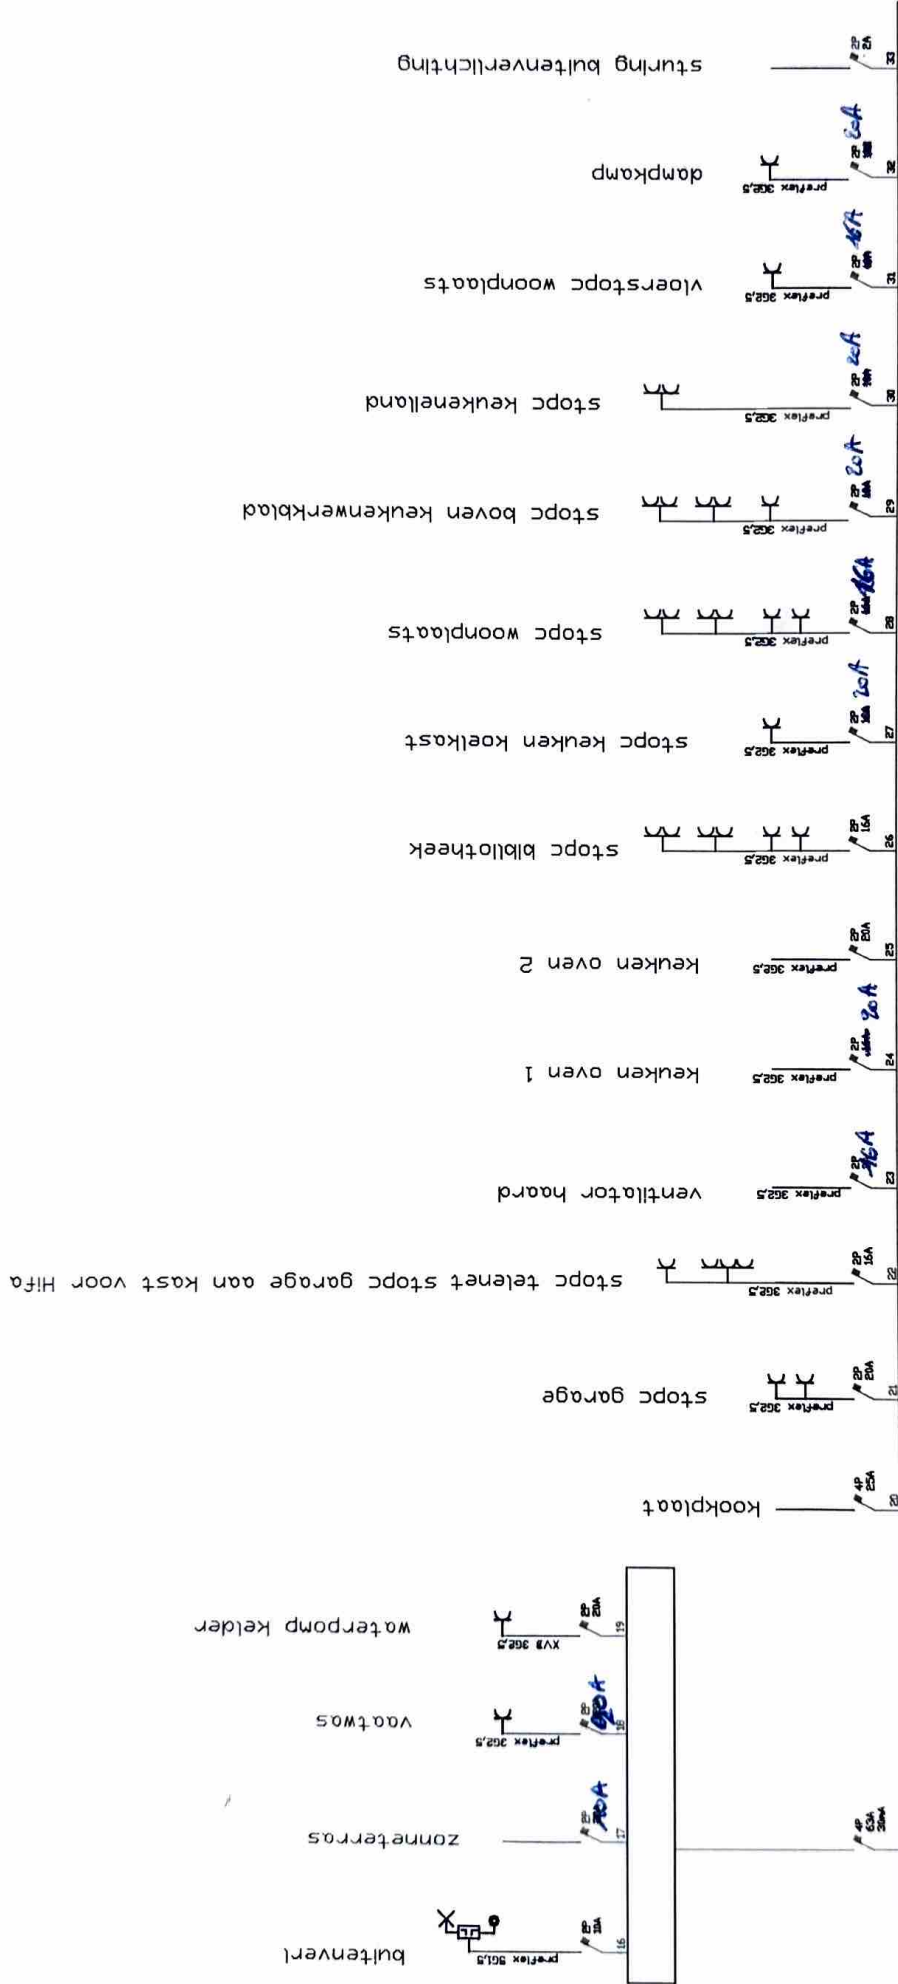

10-MRT-2016
J. VAN HEMELE
 KEURINGSORGANISME VZW
 Inspecteur (117)
 ARNOE Piet


Electro Van Damme
 Predikherenstraat 59
 8750 Wingene
 0475 356389

ELECTRO VAN DAMME
 Algemene elektriciteitswerken


Guy De Goque
 Unescolaan 3
 9030 Mariakerke

eendraadschema

eendraadschema verdeelbord garage aan keuken
BORD B

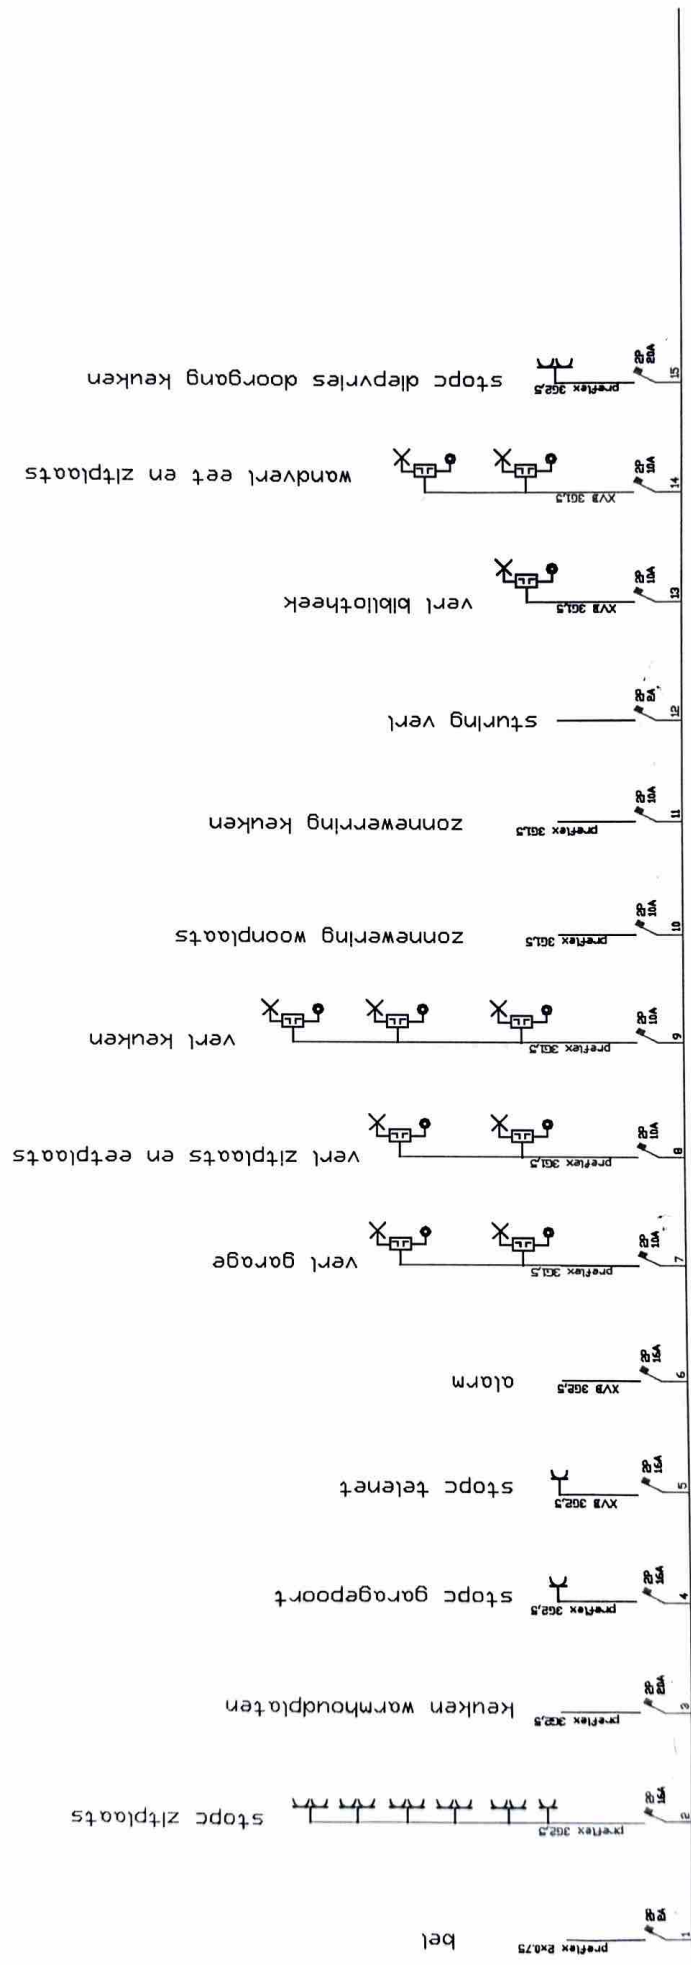

10 APR 2016

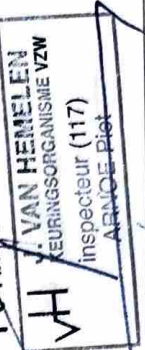


Electro Van Damme
Predikherenstraat 59
8750 Wingene
0475 356389



Guy De Goque
Unescolaan 3
9030 Mariakerke

eendraadschema

situatieschema kelder

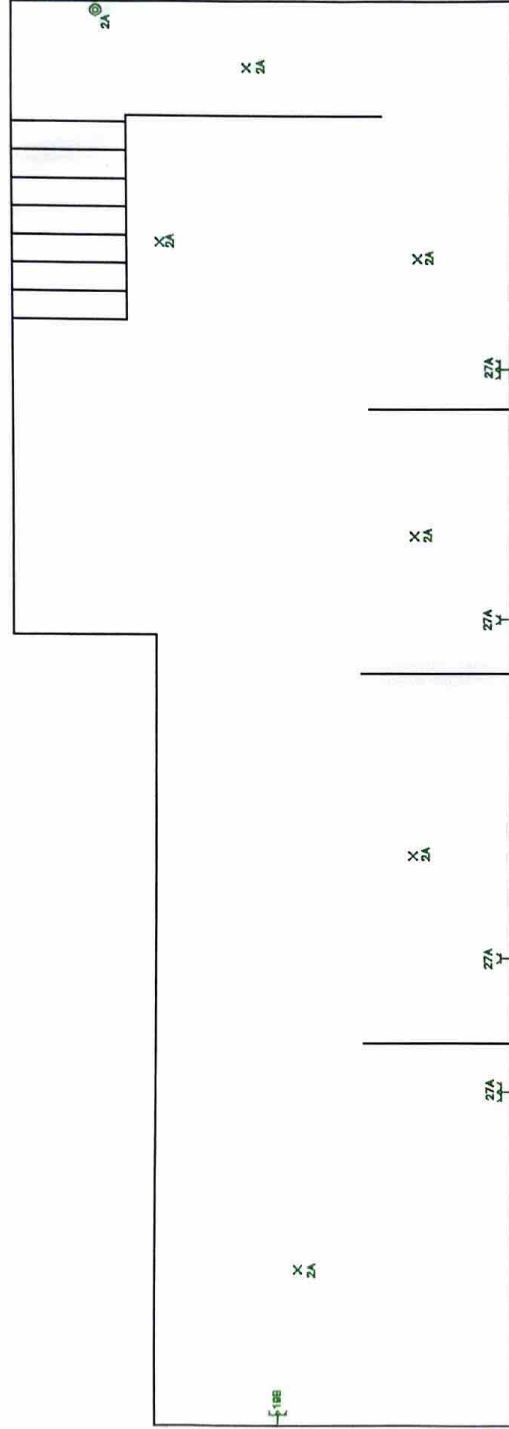

10-MRT-2016



J. VAN HEMELLEN
KEURINGSORGANISME VZW
Situatieschema kelder
inspecteur
ARNOE Piet

Guy De Goque
Unescolaan 3
9030 Mariakerke

ELECTRO VAN DAMME
Algemene elektriciteitswerken

Electro Van Damme
Predikkerenstraat 59
8750 Wingene
0475 356389

Tuinberging

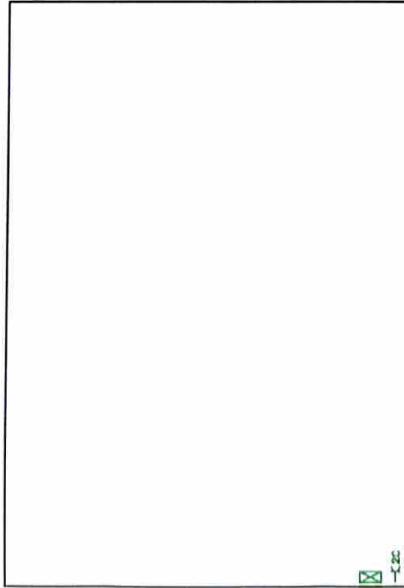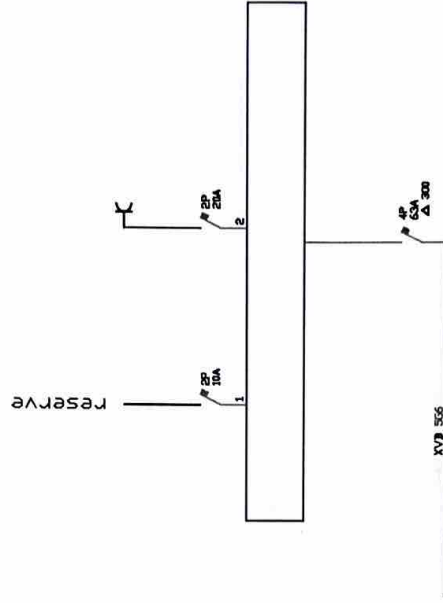

Electro Van Damme
Predikkerenstraat 59
8750 Wingene
0475.356389

ELECTRO VAN DAMME
Algemene elektriciteitswerken

Guy De Goque
Unescolaan 3
9030 Mariakerke

10 MRT 2016

J. VAN HENNELEN
VH
ORGANISME VZW
Tuinberging
inspecteur (177)
ARNOE Ploet