

ZETEL BRUSSEL
Olyslaan 15
1000 Brussel
Tel. 02 230 81 82
Fax 02 230 80 08

Index :

U. ref.:

VERSLAG NR. 145/2001

BTW of IK:

RA: 8,60 Ohm; Rl tot $\geq 10,00$ MOhm

BESCHREIBUNG

2.1.1. monotonicitetsbegräppet o sittande skräck

INDEXED :

PLICHTEN VAN DE EIGENAARS, BEHEERDERS OF HUURDERS: Zie keerzijde.

BEGLUTT

- 1 De installatie is conform. De algemene AD3 wordt verzegeld en de éénraads en situatieschema's werden voor gezien getekend. De installatie dient opnieuw gecontroleerd uiterlijk op 20/06/2023 (art. 271 AREI) alsook vóór de Ingebruikname van elke belangrijke wijziging of bestudeerde uitbreiding, uitgevoerd voor deze datum.
- 2 De installatie is niet conform.
- 3 De installatie mag in dienst blijven indien zonder vertraging wordt voldaan aan de vastgestelde inbreuken en de gepaste maatregelen getroffen worden opdat de installatie geen gevaar vormt voor personen of goederen. De installatie is niet conform.
- De installatie dient opnieuw gecontroleerd te worden uiterlijk op _____

De directeur,

BTV OVL
De Graeve Yout 115
09/25Z 45.45
0494/49.90.35

[Handwritten signature]

Verlichting hall, Slaapkamer ouders, Dressing, Zolder

Builenverlichting

Dinners Eetkamer, Diners Woonkamer

Inkomhal, Keuken, Luchter eetkamer, WC

Builen -- Tellerkast -- Diepvries

Zolder

Centrale Verwarming (Zolder)

Slaapkamer Ouders + Dressing

Woonkamer:

Eetkamer, Woonkamer, Inkomhal

Keuken; Kooktoornuis

Keuken

Droogkast


Badkamer, Berging


Vastwas Keuken

Boller Keuken

Wasafwasmachine

Belvato

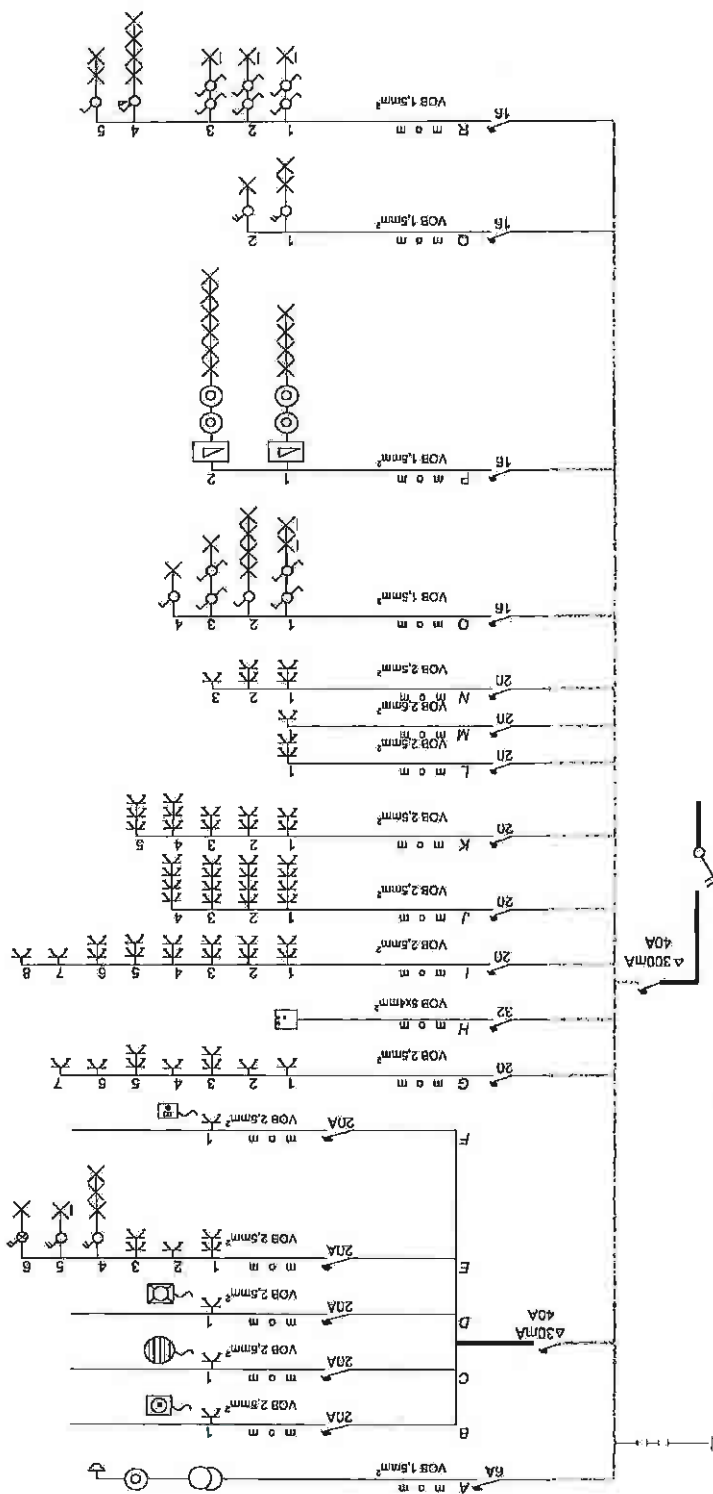

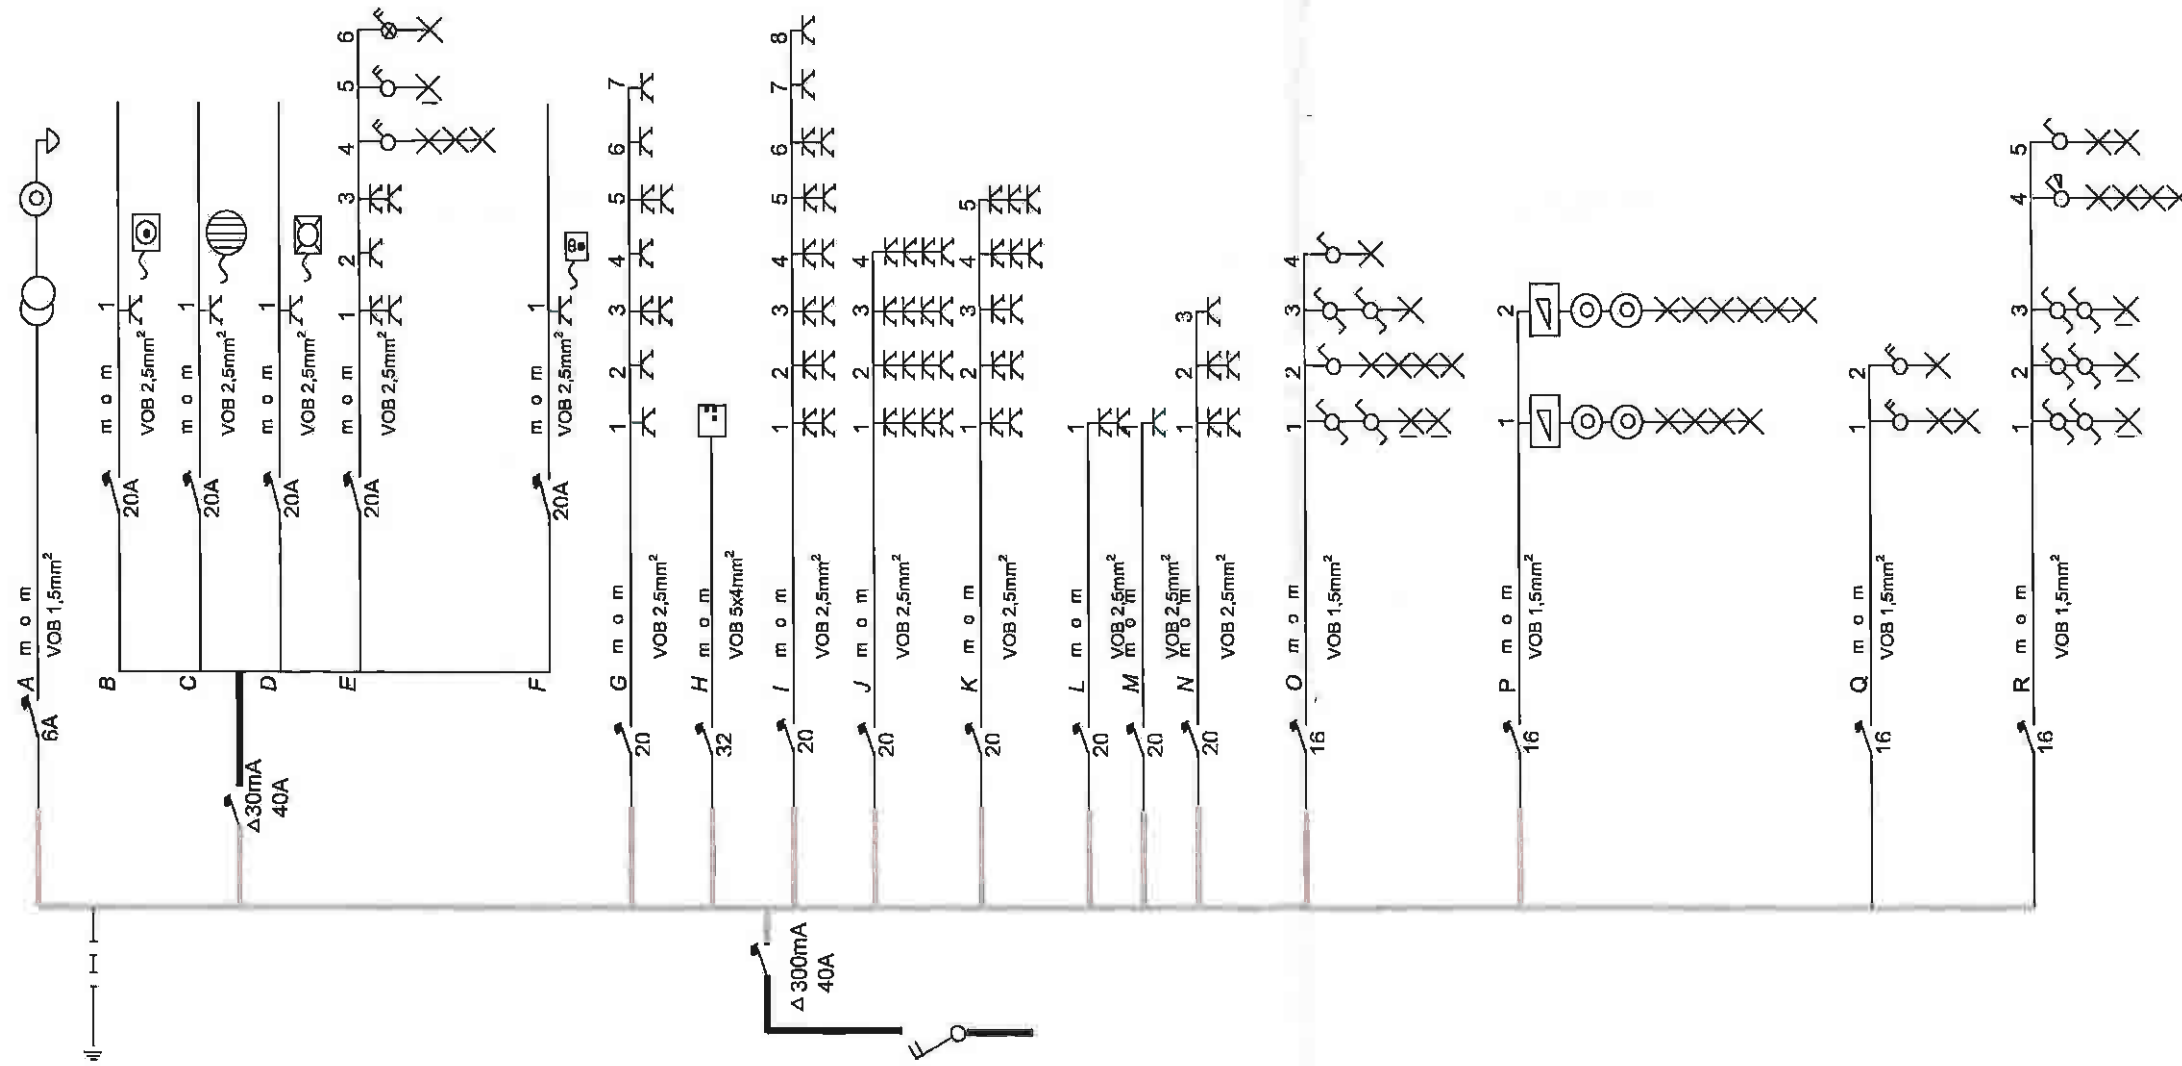

Beltrafo

Wasautomaat

Boiler Keuken

Vaatwas Keuken

Badkamer, Berging

Droogkast

Keuken

Keuken: Kookformuis

Eetkamer, Woonkamer, Inkomhal

Woonkamer:

Slaapkamer Ouders + Dressing

Centrale Verwarming (Zolder)

Zolder

Buiten – Tellerkast – Diepvries

Inkomhal, Keuken, Luchter eetkamer, WC

Dimmers Eetkamer, Dimmers Woonkamer

Buitenverlichting

Verlichting hall, Slaapkamer ouders, Dressing, Zolder

BTV OVL
De Graeve, Youri 115
09/252.45.45
0494/49.90.35

2-6 JAN. 2004