

TECHNISCH BUREAU VERBRUGGHEN

VZW



Controleorganisme erkend door het ministerie

ZETEL ANTWERPEN
Van der Sweepstraat 3 bus 44
2000 Antwerpen
Tel. 03 216 28 90
Fax 03 238 86 65

ZETEL BRUSSEL
Clovislaan 15
1000 Brussel
Tel. 02 230 81 82
Fax 02 230 80 08

BTv Harelbeke
086/705405

EAN: DNB
Ref.: _____ Teller nr. _____
Index: _____

O. ref.: _____

U. ref.: _____

VERSLAG NR. *104/00619/8*

PROCES-VERBAAL OVER HET ONDERZOEK VAN EEN ELEKTRISCHE LAAGSPANNINGSINSTALLATIE

ADRES INSTALLATIE: *Ransken Krote*

Schoonmolenstraat 1, Oostalle

EIGENAAR: *idem*

Adres: _____

OPDRACHTGEVER: *M. P. Teylen P. W.*

Adres: *Brauwelooi 12A Ransken*

INSTALLATEUR: *idem*

Adres: _____

BTW nr.: *878 316 489*

Datum van het onderzoek: *10/06/2008* Aard van het onderzoek: *gelijkvormigheidsonderzoek - controle* volgens:

(AREI art. 270) (AREI art. 271) (AREI art. 276) (ARAB art. 262) (I.R. art. 231) (Voorschr. DNB) *-*

Aard installatie: *Nieuwe - Uitbreiding - Wijziging - Voorlopig - Verzwaring - overdracht eigendom*: Type der lokalen: *woning*

Begin werken: *Fundering voor na 1.10.81 - Elektrische installatie voor na 1.10.81 - 1.1.83 AREI art. 86*

Aansluiting: Spanning *2x 230* V Bescherming van de aansluiting *Max 10 A*

Voedingskabel hoofdbord: *4* X *10* mm² Alg. schakelaar: type *40 A / 30 mA*

Type van de aardelektrode: *lus - baren - pennen - horizontale geleider* Schema *TT*

Aantal borden: *1*; Aantal eindstroombanen: *14*; RA: *10* Ohm; RI tot *50* MOhm

Uitwendige invloedsfactoren: _____

BESCHRIJVING: *De eindtoestel en situatieschema*

UITGEVOERDE CONTROLES: zie verso _____

VASTGESTELDE INBREUKEN EN/OF NOTAS: *geen*

*Nota: - definitieve verlichtingsarmaturen, losdraaien en testen maken
- bij nog niet afgeleverd
- bij aflevering van montage en
geen installatie zijn er nog openstaande
verminderingen op te maken*

PROCES-VERBAAL VAN HET GELIJKVORMIGHEIDSONDERZOEK

gezien op _____

de aangestelde van de stroomverdelers
naam: _____

handtekening: _____


PLICHTEN VAN DE EIGENAARS, BEHEERDERS OF HUURDERS: Zie keerzijde.

- BESLUIT
- De installatie is conform. De ingangsklemmen van de algemene ADS werden verzegeld en de ééndraads- en situatieschema's werden voor gezien getekend. De installatie dient opnieuw gecontroleerd uiterlijk op *10/06/2008* (art. 271 AREI) alsook vóór de ingebruikname van elke belangrijke wijziging of beduidende uitbreiding, uitgevoerd voor deze datum.
 - De installatie is niet conform.
 - De installatie mag in dienst blijven indien zonder vertraging wordt voldaan aan de vastgestelde inbreuken en de gepaste maatregelen getroffen worden opdat de installatie geen gevaar vormt voor personen of goederen. De installatie is niet conform. De installatie dient opnieuw gecontroleerd te worden door hetzelfde organisme uiterlijk op _____

DE AGENT-ONDERZOEKER:
nr. + naam + handtekening *104/00619/8*

De directeur,

[Handwritten mark]

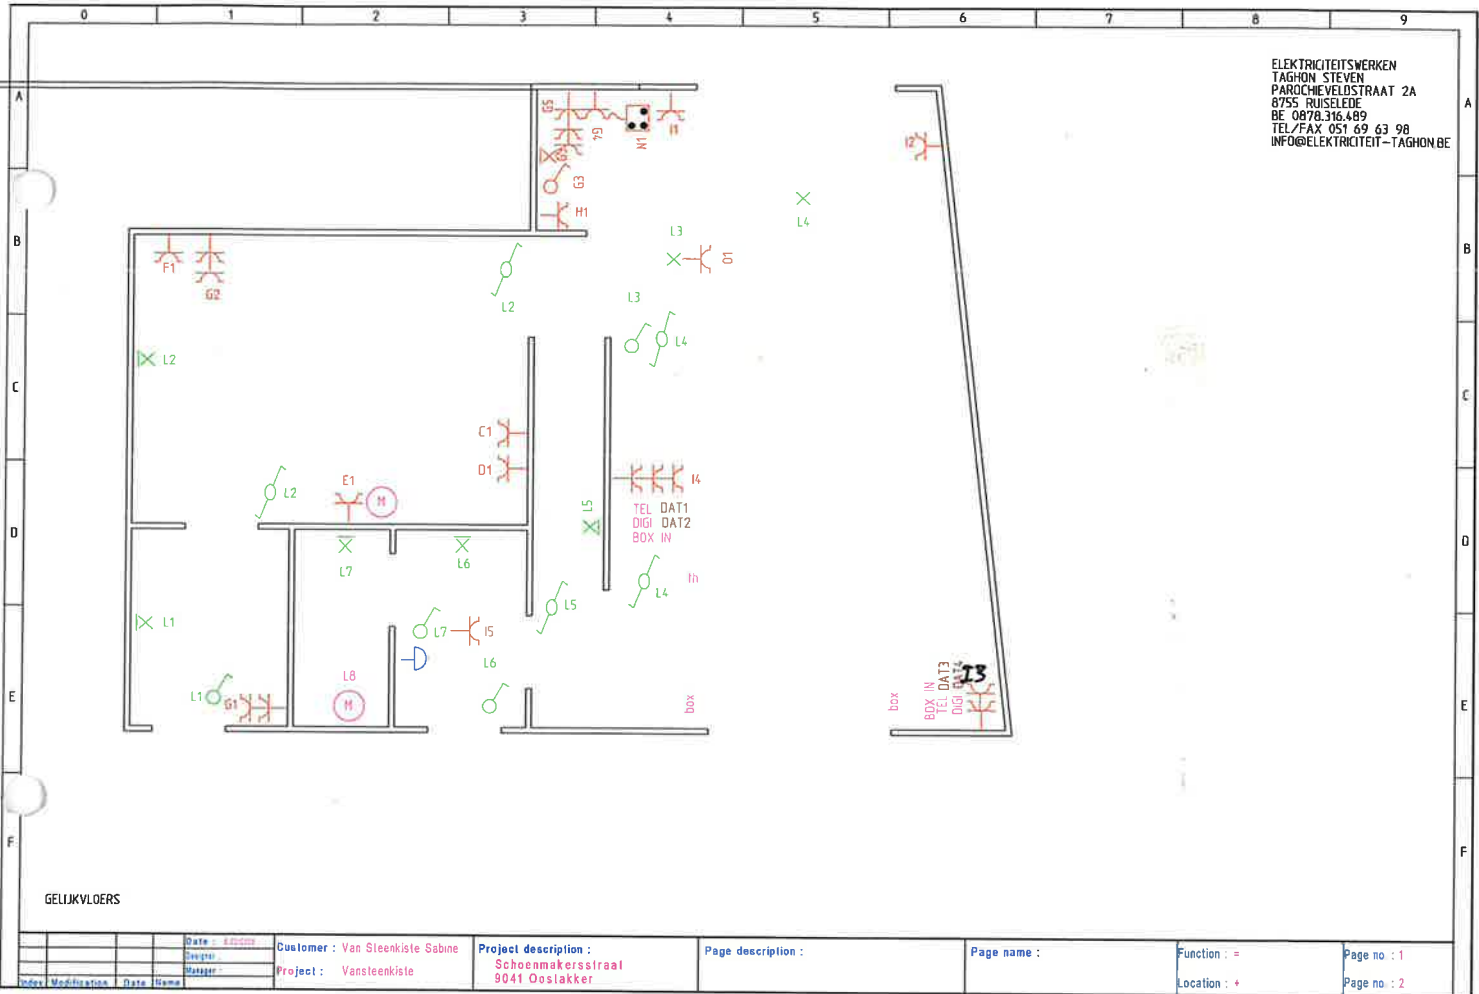


Elektricitetswerken Taghon Steven
Parochieveldestraat 2A
8755 Ruiselede
Tel/Fax. 051/69.63.98
GSM. 0476531468
BE 878.316.489

[Handwritten signature]

[Handwritten signature]

[Handwritten signature]
12/06/2008

Handwritten signature

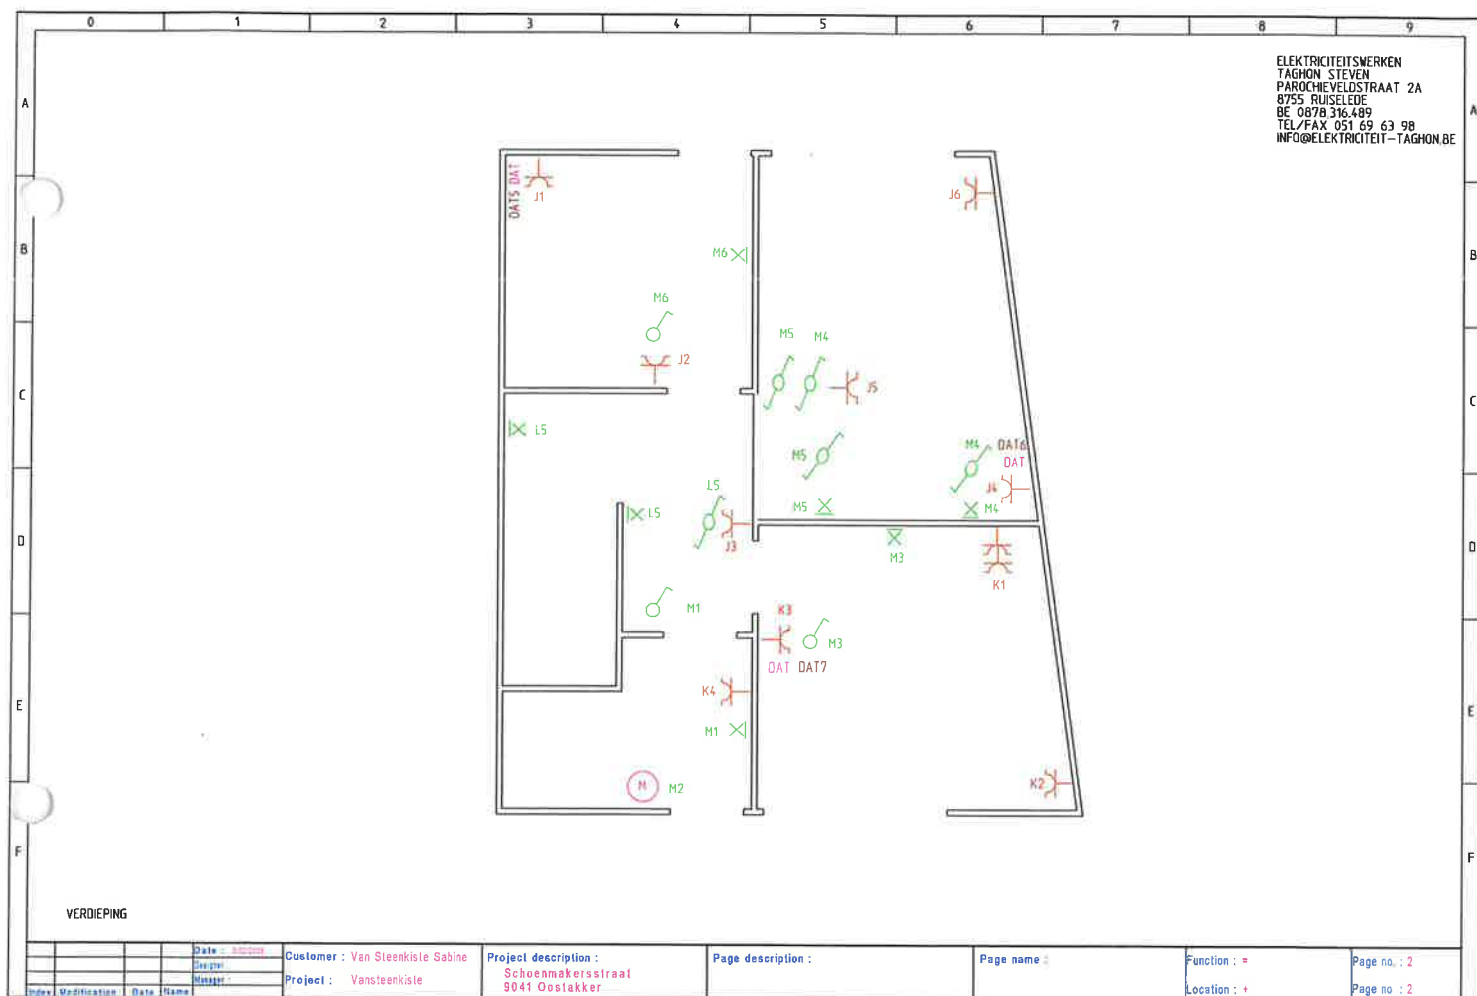

ELEKTRICITEITSWERKEN
TAGHON STEVEN
PAROCHEVELDSTRAAT 2A
8755 RUISELEDE
BE 0878 316.489
TEL/FAX 051 69 63 98
INFO@ELEKTRICITEIT-TAGHON.BE

Elektriciteitswerken Taghon Steven
Parochieveldestraat 2A
8755 Ruiselede
Tel/Fax. 051/69.63.98
GSM. 0476531488
BE 878.316.489

Handwritten signature


Handwritten signature
10/06/2008

Document created with SEE BUILDING 1.1

Elektricitetswerken 'Taghon Steven
Paroolveldstraat 2A
8750 Ruiselede
Tel/Fax. 051/69.63.98
GSM. 0476931468
BE 878.316.489



10/11/2014
BT
10/16/2014

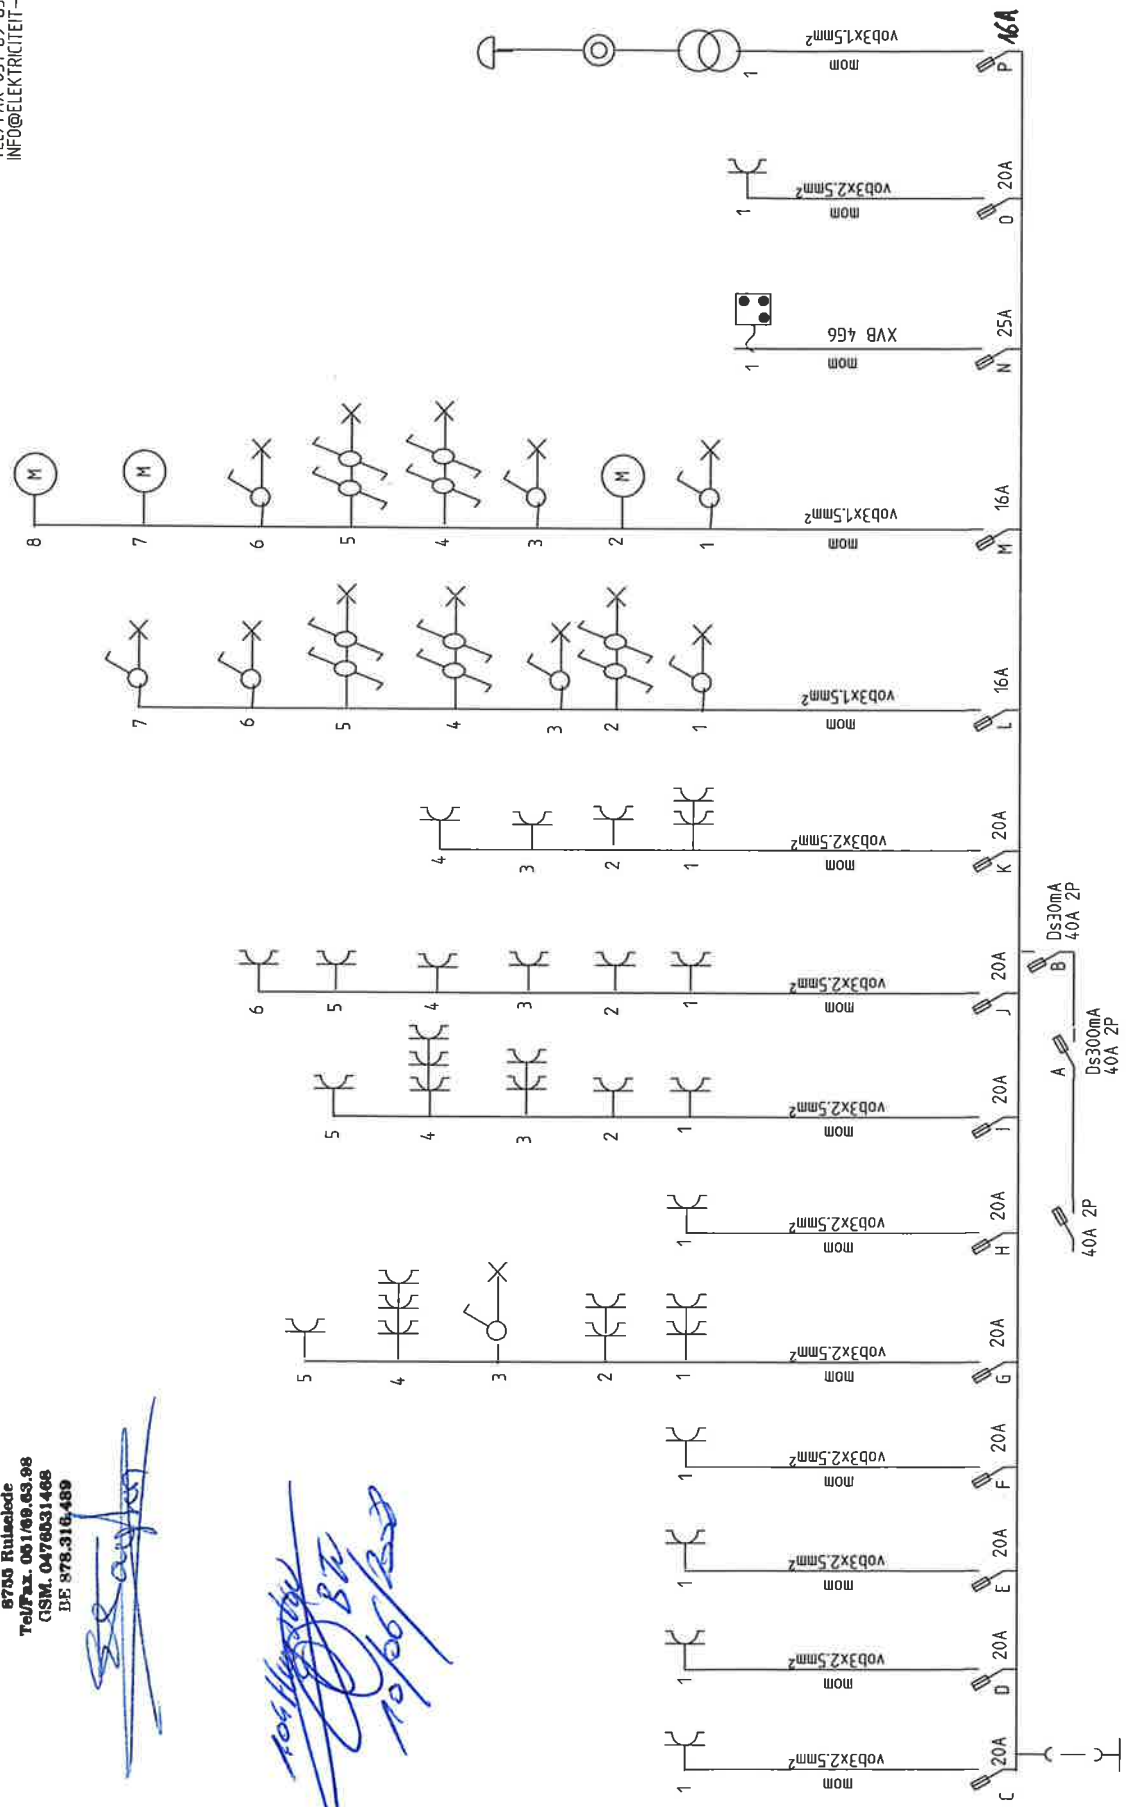

elektriciteitswerken

TAGHON STEVEN

nieuwbouw - verbouwing - verlichting
domotica - video- en parlofonie - verwarming

Taghon Steven
Parochieveldstraat 2A
8755 Ruiselede

Tel./ fax 051/69 63 98
GSM 0476/ 53 14 68
BE 878.316.489

Project: Van Steenkiste
Schoenmakersstraat
9041 Oostakker

ZEKERINGKAST

A	Verliesstroomautomaat 300mA	40A 2P
B	Verliesstroomautomaat 30mA	40A 2P
C	Wasmachine	20A 2P
D	Droogkast	20A 2P
E	Centrale verwarming	20A 2P
F	Regenwaterpomp	20A 2P
G	Stopcontacten verdeelbord+wasplaats+keuken	20A 2P
H	Oven	20A 2P
I	Stopcontacten inkom+living+keukenwerkblad rechts	20A 2P
J	Stopcontacten slaapkamers 1 en 2	20A 2P
K	Stopcontacten badkamer+slaapkamer3	20A 2P
L	Verlichting gelijkvloers+nachthal	16A 2P
M	Verlichting verdieping+ventilators	16A 2P
N	Fornuis	25A 2P
O	Stopcontact keukeneiland	20A 2P
P	Voeding beltransfo	16A 2P
Q	Beltransformator	