

Keuringsverslag van een elektrische laagspanning- en zeer lage spanningsinstallatie

CONFORM

Datum keuring: 09/04/2025

Inspecteur: Dylan Demildt

Mentor:

Installateur: Elektrofix

ID-label:

B.T.W. nr.: BE 1007 409 435

Klantreferentie:

Merk en type meettoestel: Metrel
ET61557

Serienummer: 19481283

Datum verslag: 09/04/2025

Plaats van het onderzoek

Straatnaam: Bevrijdingslaan
Huisnummer: 288
Busnummer:
Postcode: 9000
Gemeente: GENT
Land: België

Eigenaar

Naam: Helena Verstappen
Straatnaam: Bevrijdingslaan
Huisnummer: 288
Busnummer:
Postcode: 9000
Gemeente: GENT
Land: België

Installateur

Naam: Elektrofix
BTW nr.: BE 1007 409 435
Telefoonnummer: 0489313793
E-mail: info@elektro-fix.eu

Type : appartement

EAN : 54

Teller Nr.: : 20053357

☒ Niet meegedeeld

Afbeelding schakel- en verdeelbord:



Aard onderzoek:

Controlebezoek van een huishoudelijke installatie volgens (KB 08/09/2019) - AREI Boek 1- 6.5. en 4.2.4.3.

Netbeheerder: FLUVIUS

Spanning: 1N400V

Meter / bord verbinding: 10 mm²

Max beveiliging: 20 A

Aantal borden: 1

Aantal kringen: 19



Aardelektrode: Verticaal of schuin in de grond gedreven staven, pennen of geleiders

Ri algemeen: 85,0 MΩ

RE: 17,47 Ω

OK

OK

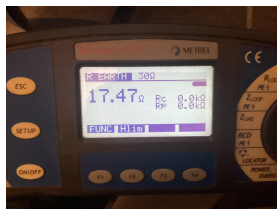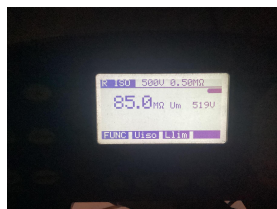

DIFFERENTIEELSTROOMINRICHTING

$I\Delta$ (mA)	In (A)	In - andere (A)	I _{Δt}	Type	Beveiligde kringen	Test	x 2,5
300	63		-	A	19	OK	OK
300	40		-	A	4	OK	OK
30	25		-	A	1	OK	OK

BESCHRIJVING INSTALLATIE

Aantal kringen	Curve	Bescherming IN (A)	(andere)	P	Sectie (mm²)
2	B	20		4	2,5
1	C	20		4	2,5
1	C	20		2	2,5
9	B	20		2	2,5
1	C	6		2	1,5
2	B	16		2	1,5
2	C	16		2	2,5

Visueel nazicht (algemeen)	OK	Directe aanraking	OK	Indirecte aanraking	OK
Aansluitingen	OK	schema in bijlage door Aceg vzw	NA		
Equipotentiale verbindingen	OK	Doorsnede geleiders	OK		
Continuïteit	OK	Verlichting / toestellen	NVT		


OPMERKINGEN - INBREUKEN - NOTA'S

BESLUIT

- ☒ De elektrische installatie voldoet aan de voorschriften van het KB 08/09/2019 - AREI Boek 1. Het volgende controlebezoek is te voorzien voor 9/4/2050
- ☒ De nodige maatregelen werden genomen, zodat de ingangsklemmen van de automatische differentieelstroominrichting, geplaatst aan het begin van de installatie, ontoegankelijk zijn gemaakt door verzegeling.
- ☒ Het (de) eendraadsschema(s) en het (de) situatieplan(nen) werd(en) door het erkend organisme voor gezien getekend.

Deze pdf-versie van het keuringsverslag is de originele versie en mag worden verspreid..

Aantal bijlage(n):
VRIJGAVE VAN HET KEURINGSVERSLAG
Inspectietijd: van 08:45 tot 09:25
De inspecteur Dylan Demildt

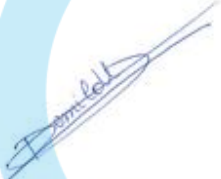
Dylan Demildt
ACEG VZW - #279


Plichten van de eigenaar, beheerder, huurder voor de installatie onderworpen aan het AREI Boek 1 afdeling 9.1.2.
Het verslag dient te worden bewaard in het dossier van de elektrische installatie.
Elke wijziging dient te worden vermeld in het elektrisch dossier.
Elk ongeval overkomen van personen en te wijten, rechtsreeks of onrechtstreeks, aan de aanwezigheid van de elektrische installatie dient onmiddellijk meegedeeld te worden aan de algemene Directie Energie van de Federale Overheidsdienst Economie.


Kwaliteit
De reproductie van dit document is enkel toegelaten in zijn integrale vorm en enkel met het schriftelijk akkoord van het controleorganisme en de aanvrager.
De keuring beperkt zich tot de zichtbare en normaal toegankelijke delen van de installatie.


Voor vragen of algemene voorwaarden verwijzen wij graag naar www.aceg.be


BE53 0689 0209 2953 | BTW BE0839.866.481

Stappenplan voor een installatie die conform is:			
Stap 1	Stap 2	Stap 3	Stap 4
Lees dit proces-verbaal zorgvuldig en besteed aandacht aan de eventuele nota's	Als u grote wijzigingen of uitbreidingen aan de installatie aanbrengt, moet u deze laten controleren.	De volgende periodieke keuring is voorzien voor 9/4/2050	ACEG staat tot uw dienst voor alle noodzakelijke keuringen.

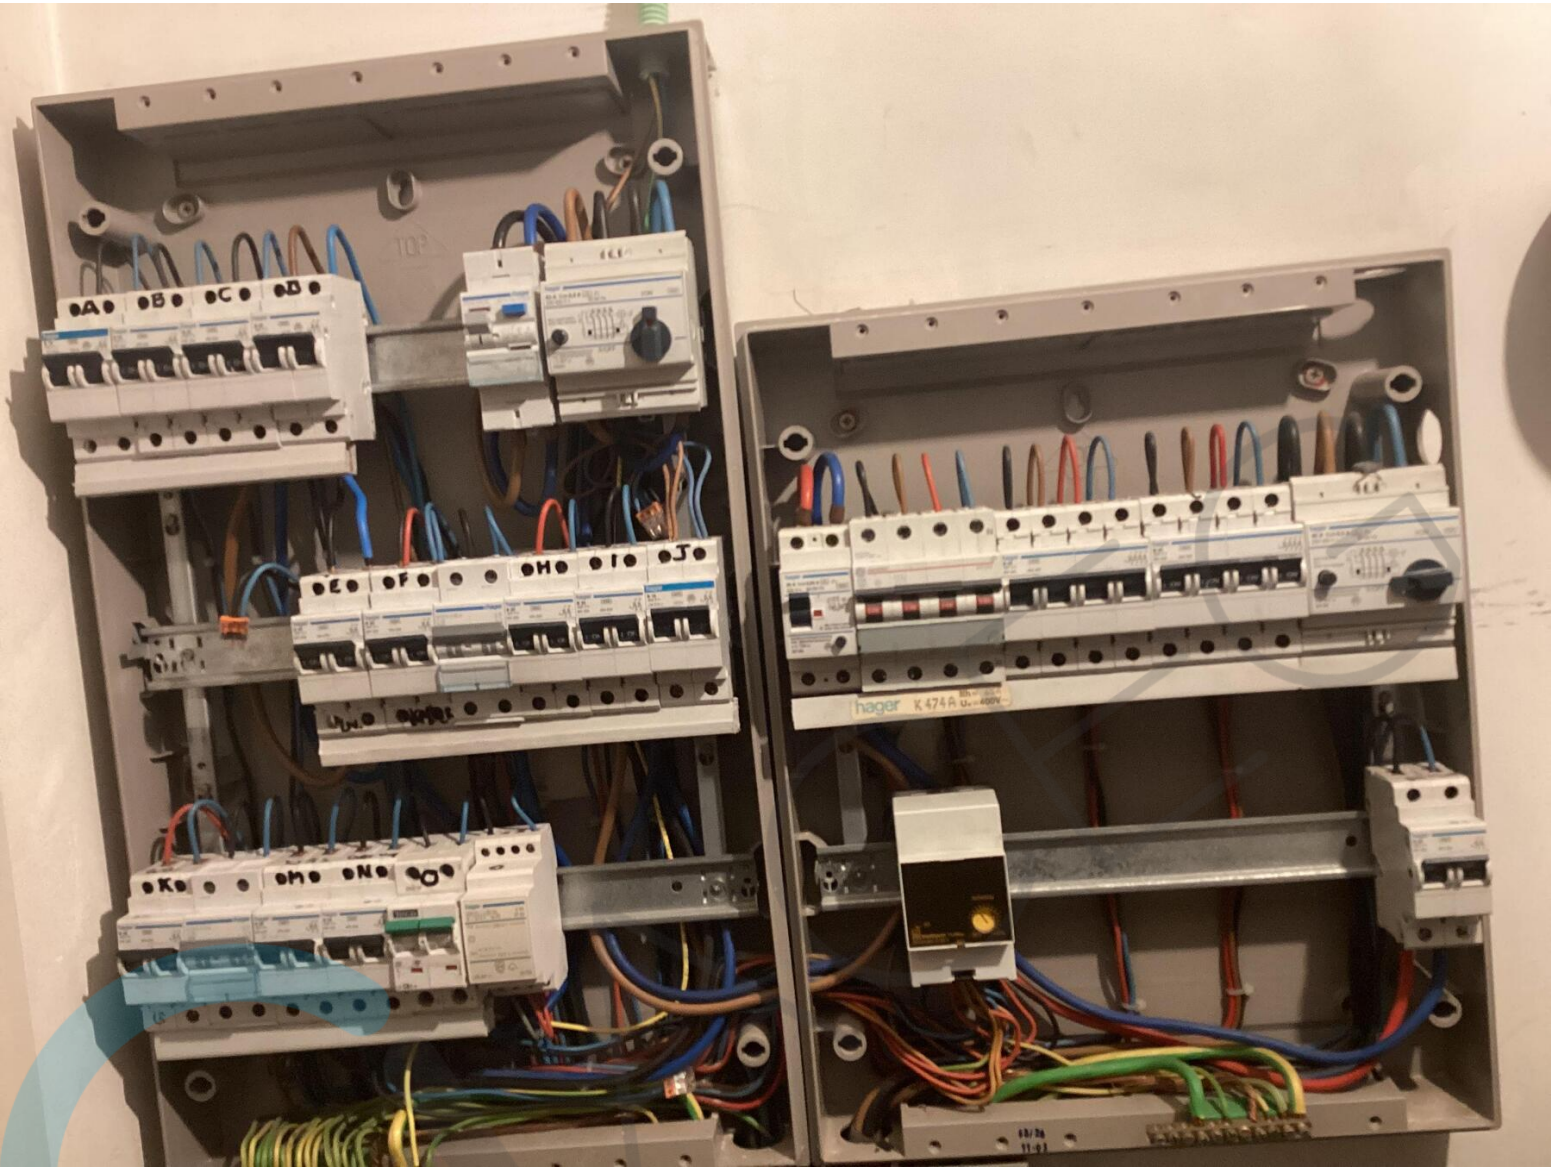


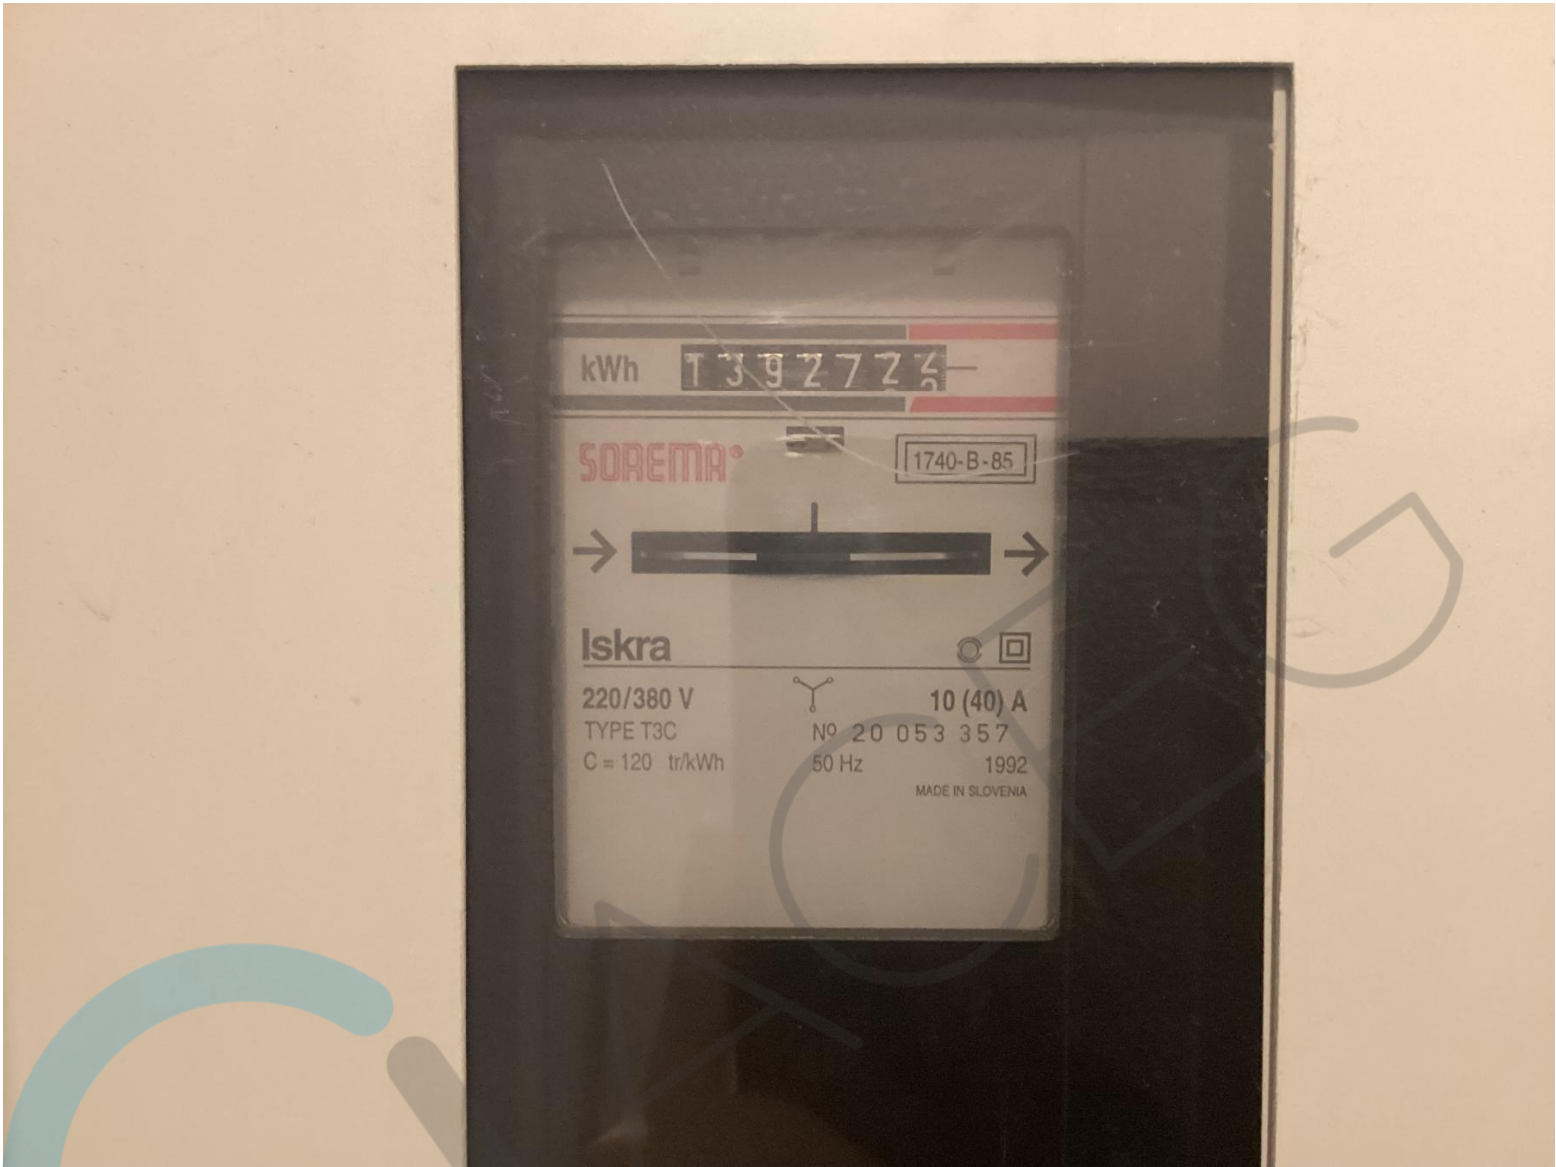


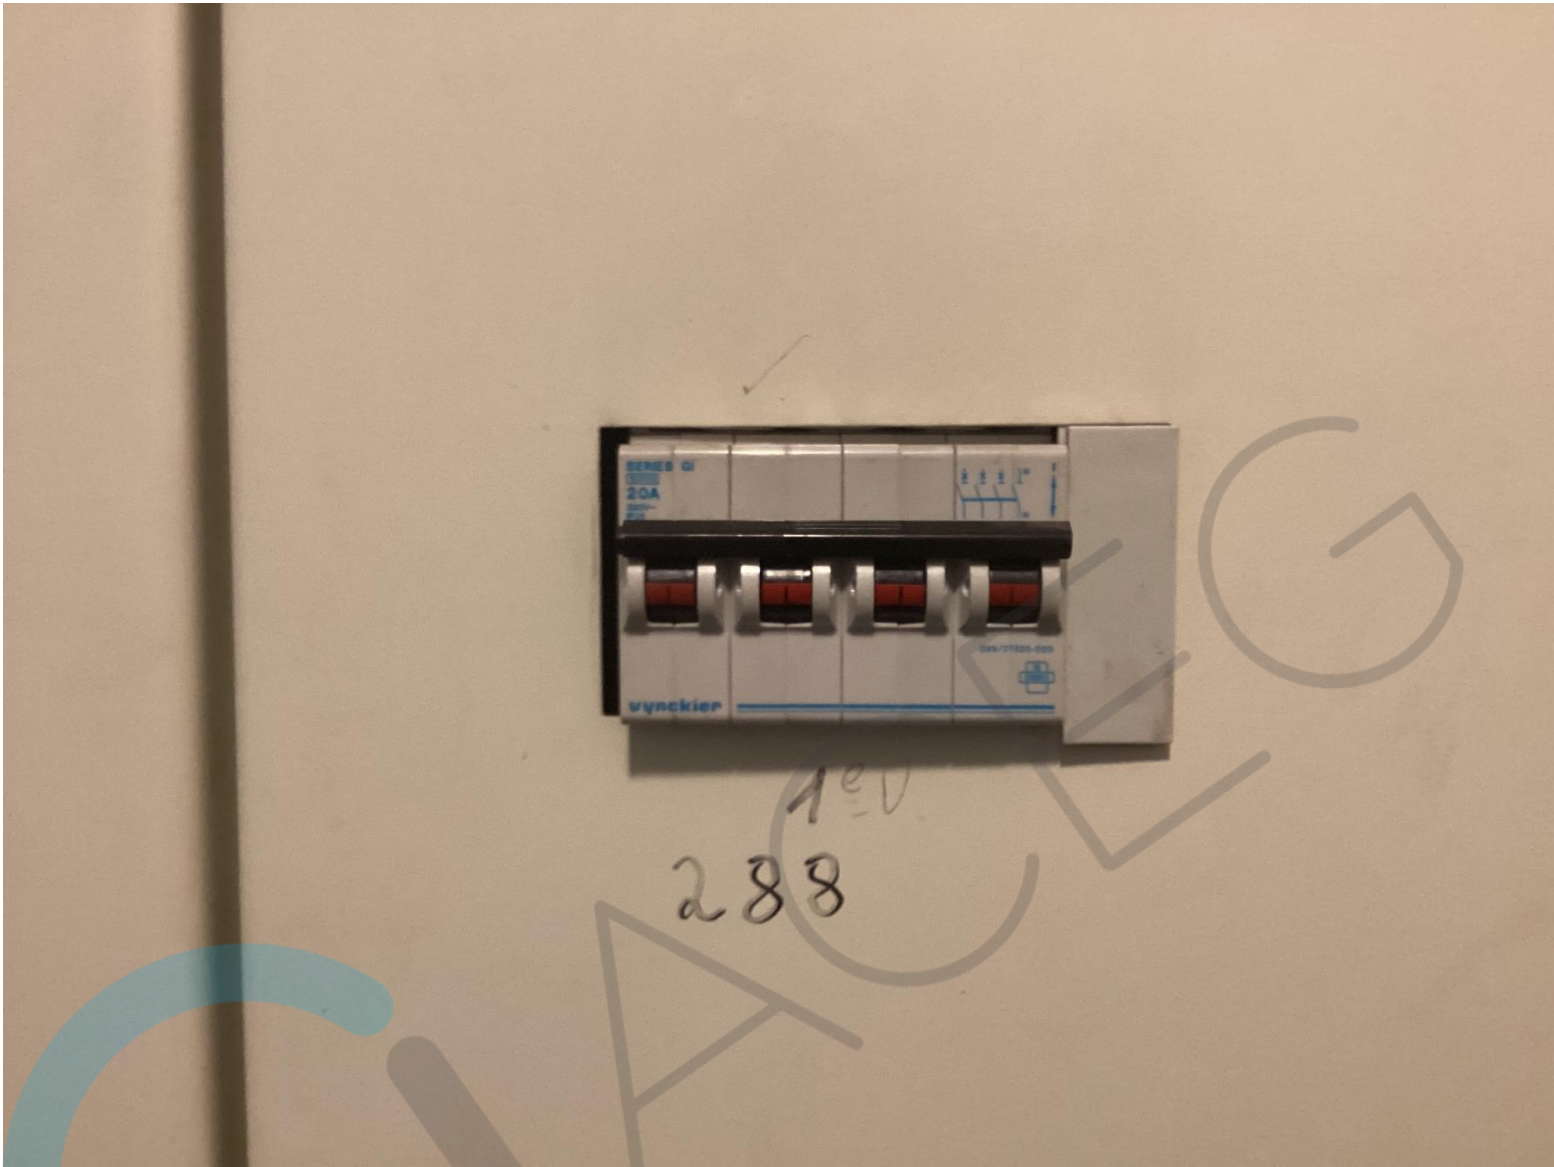


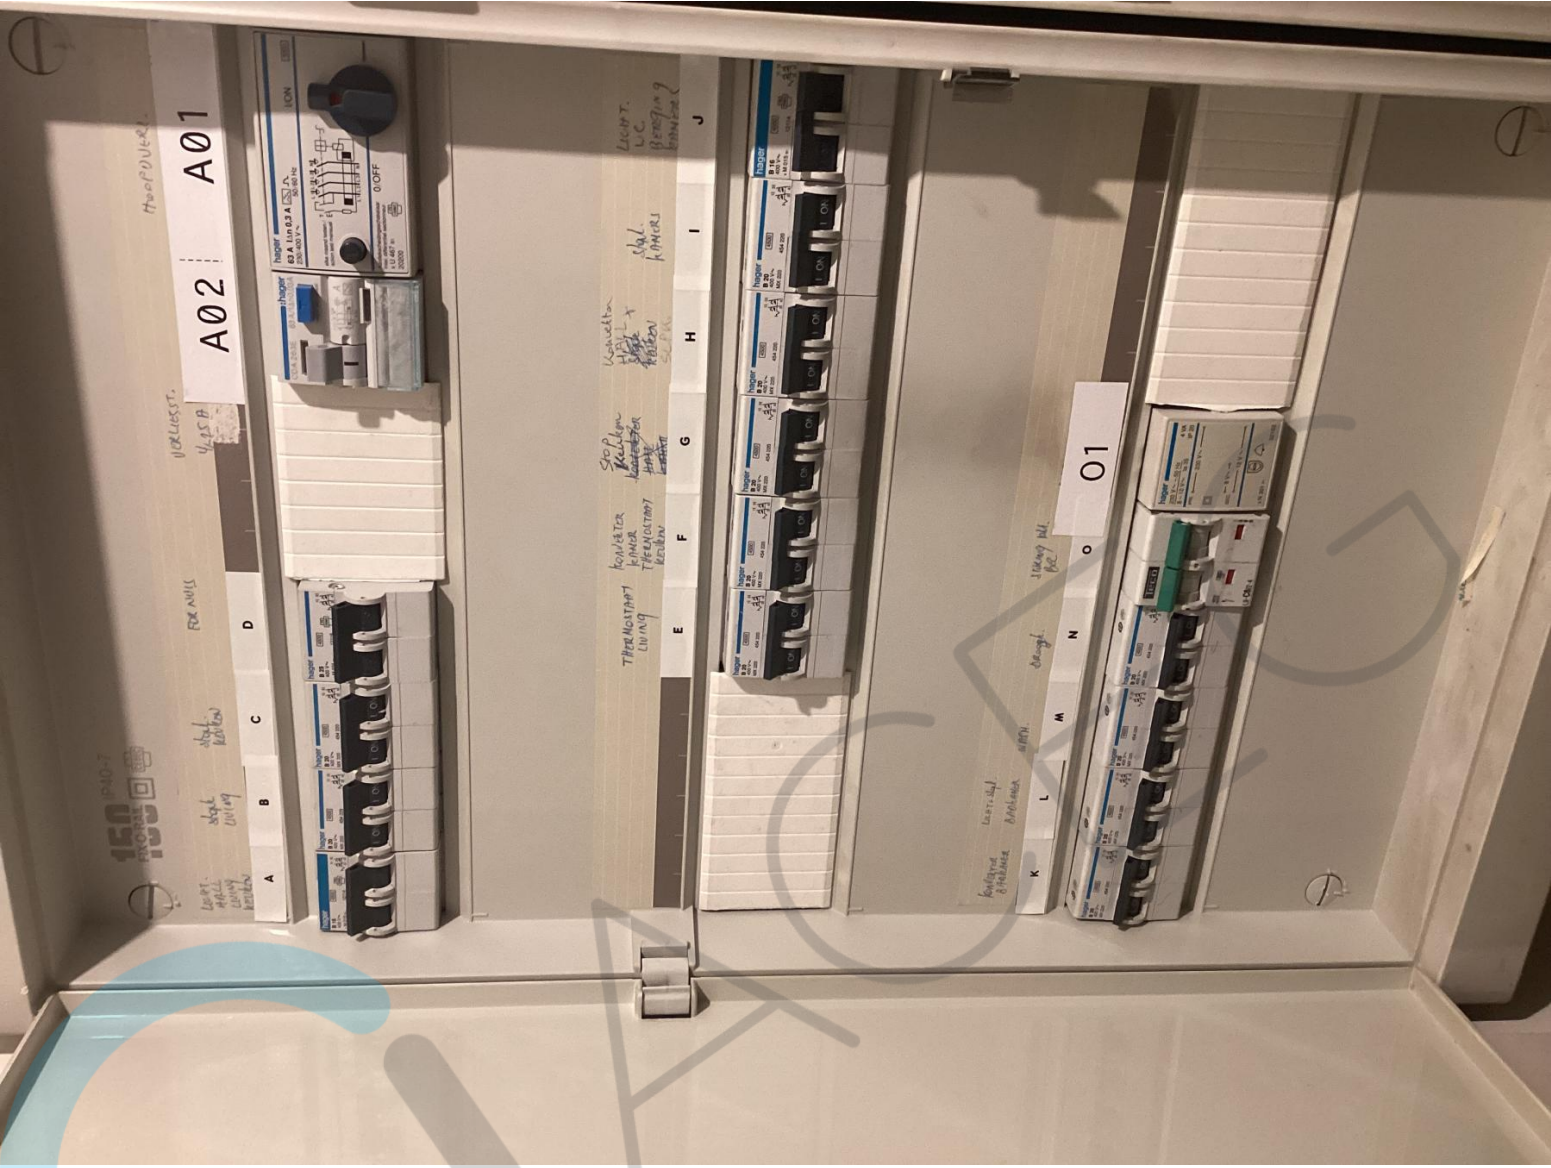




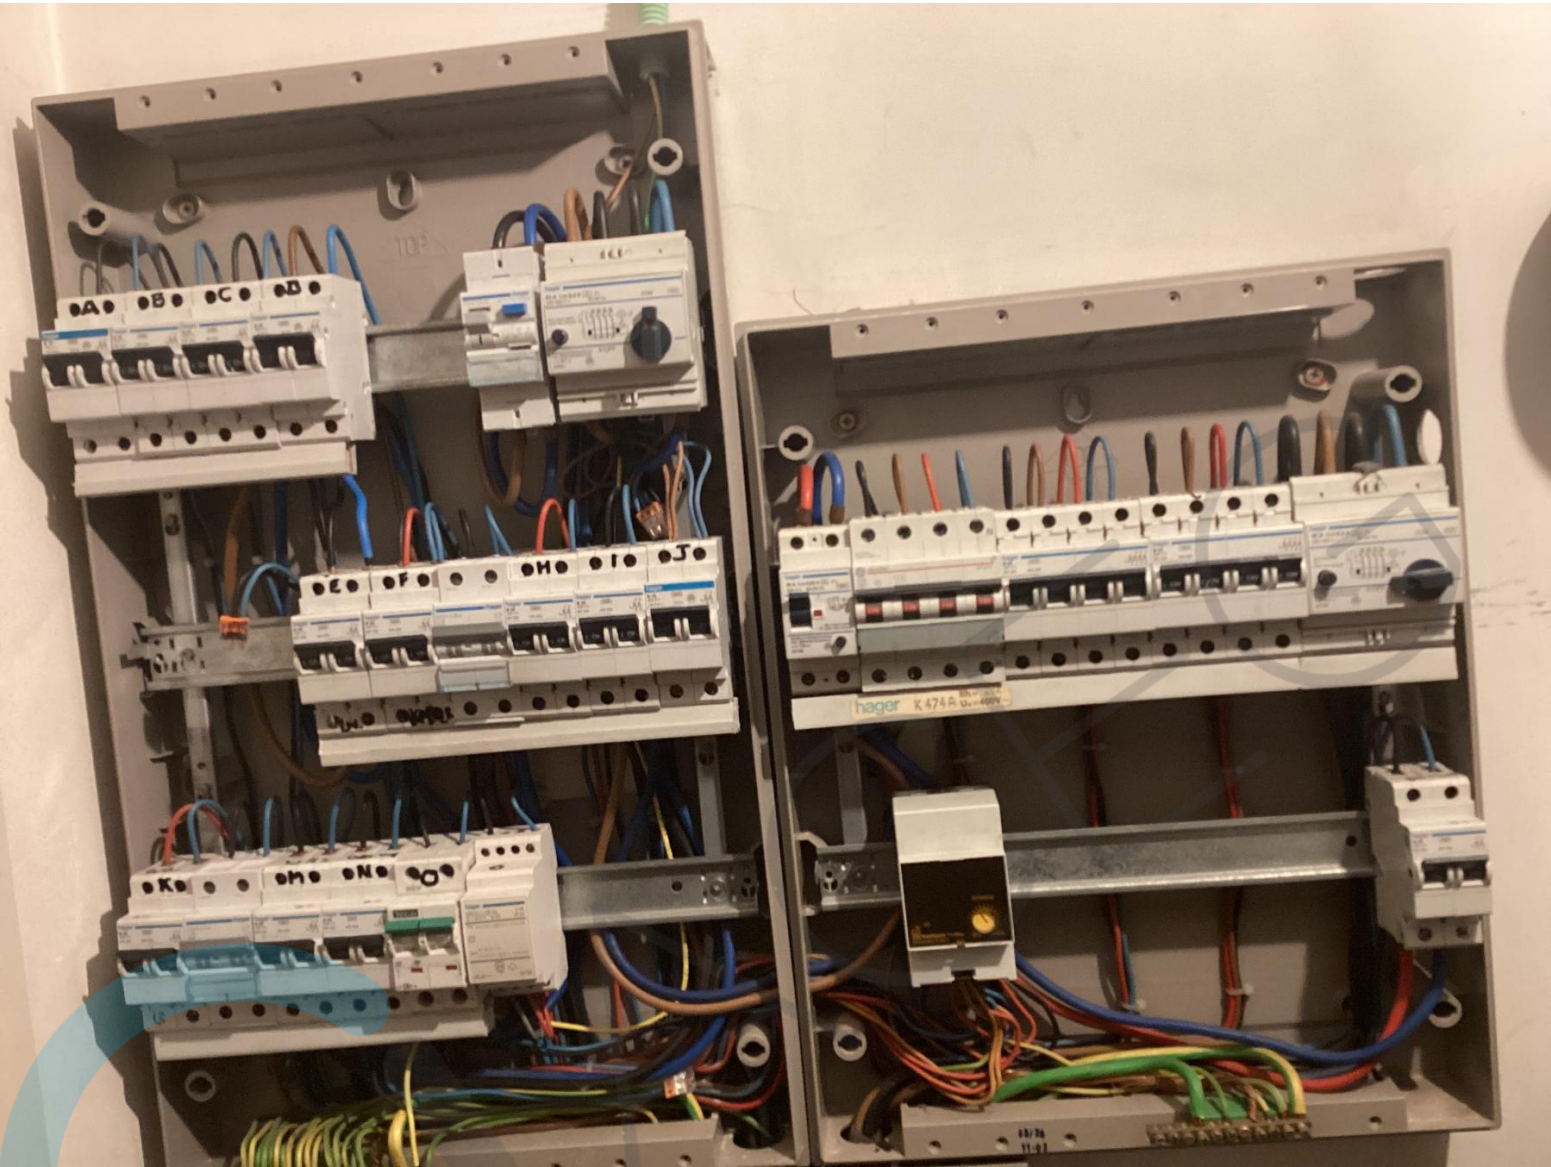

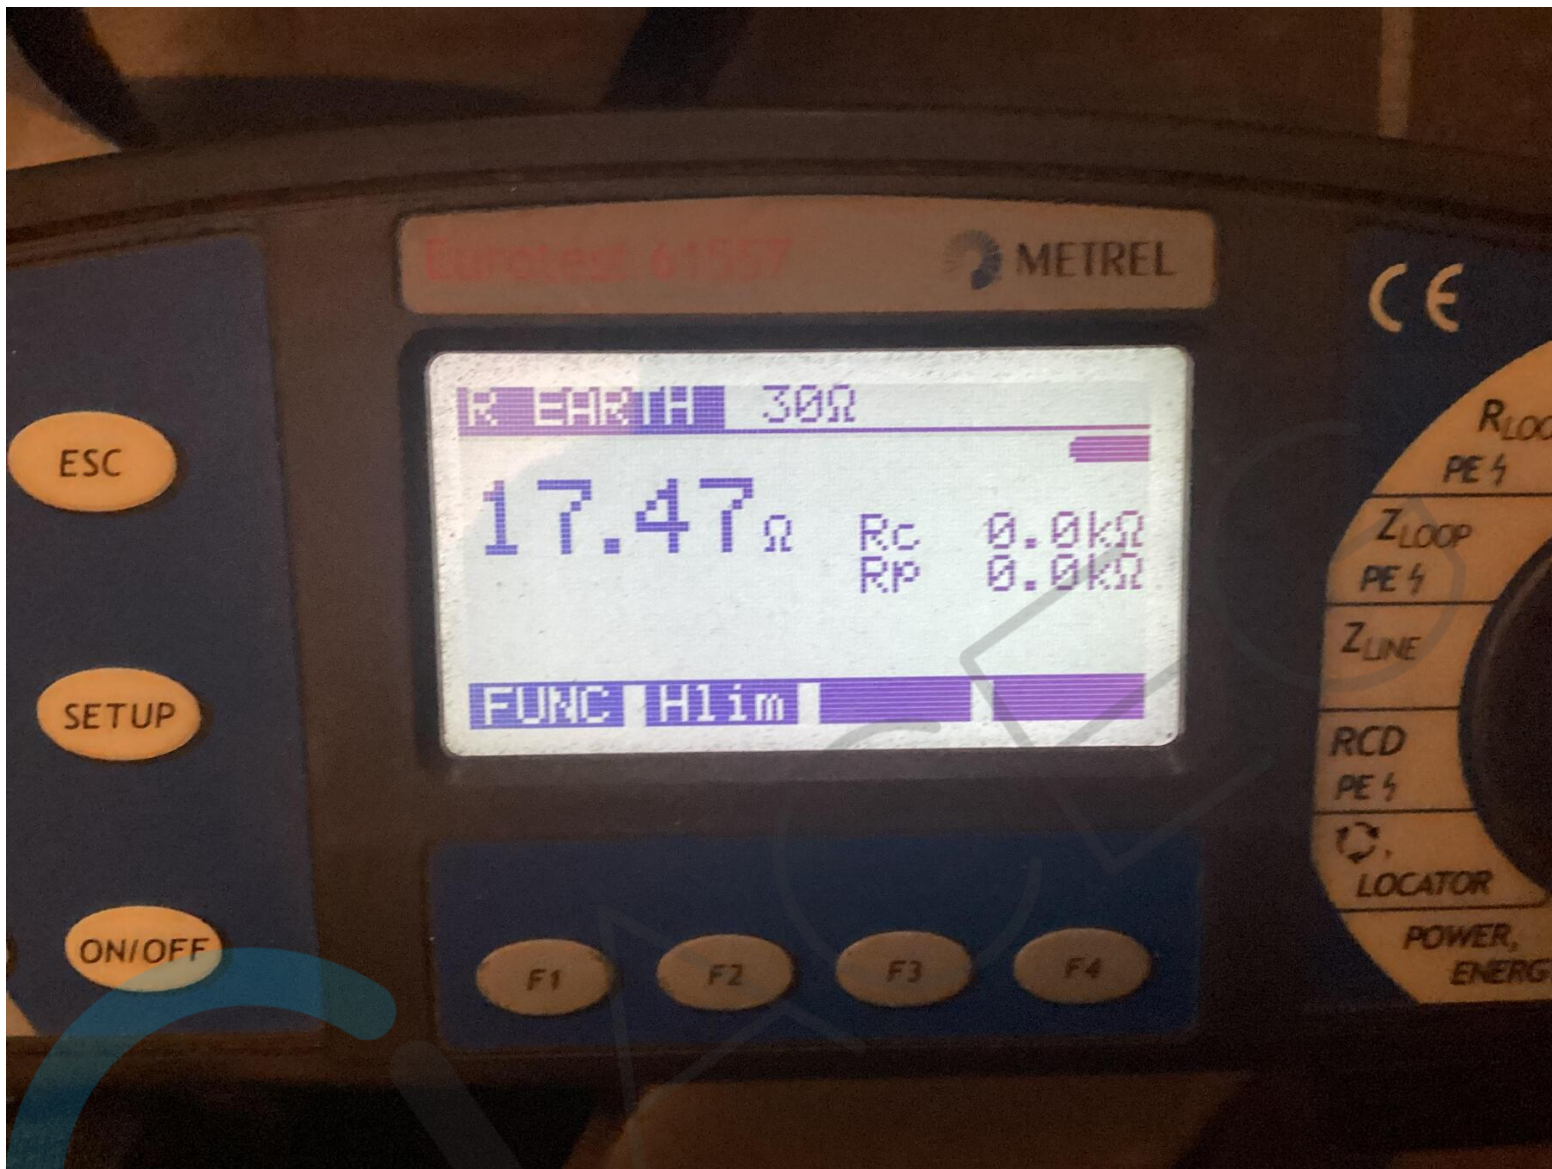

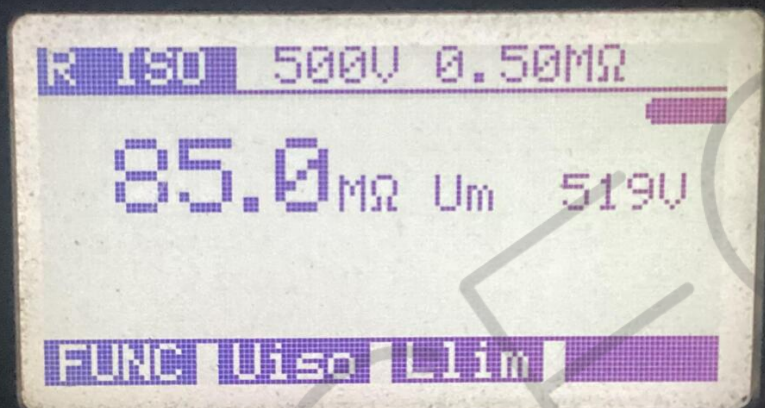

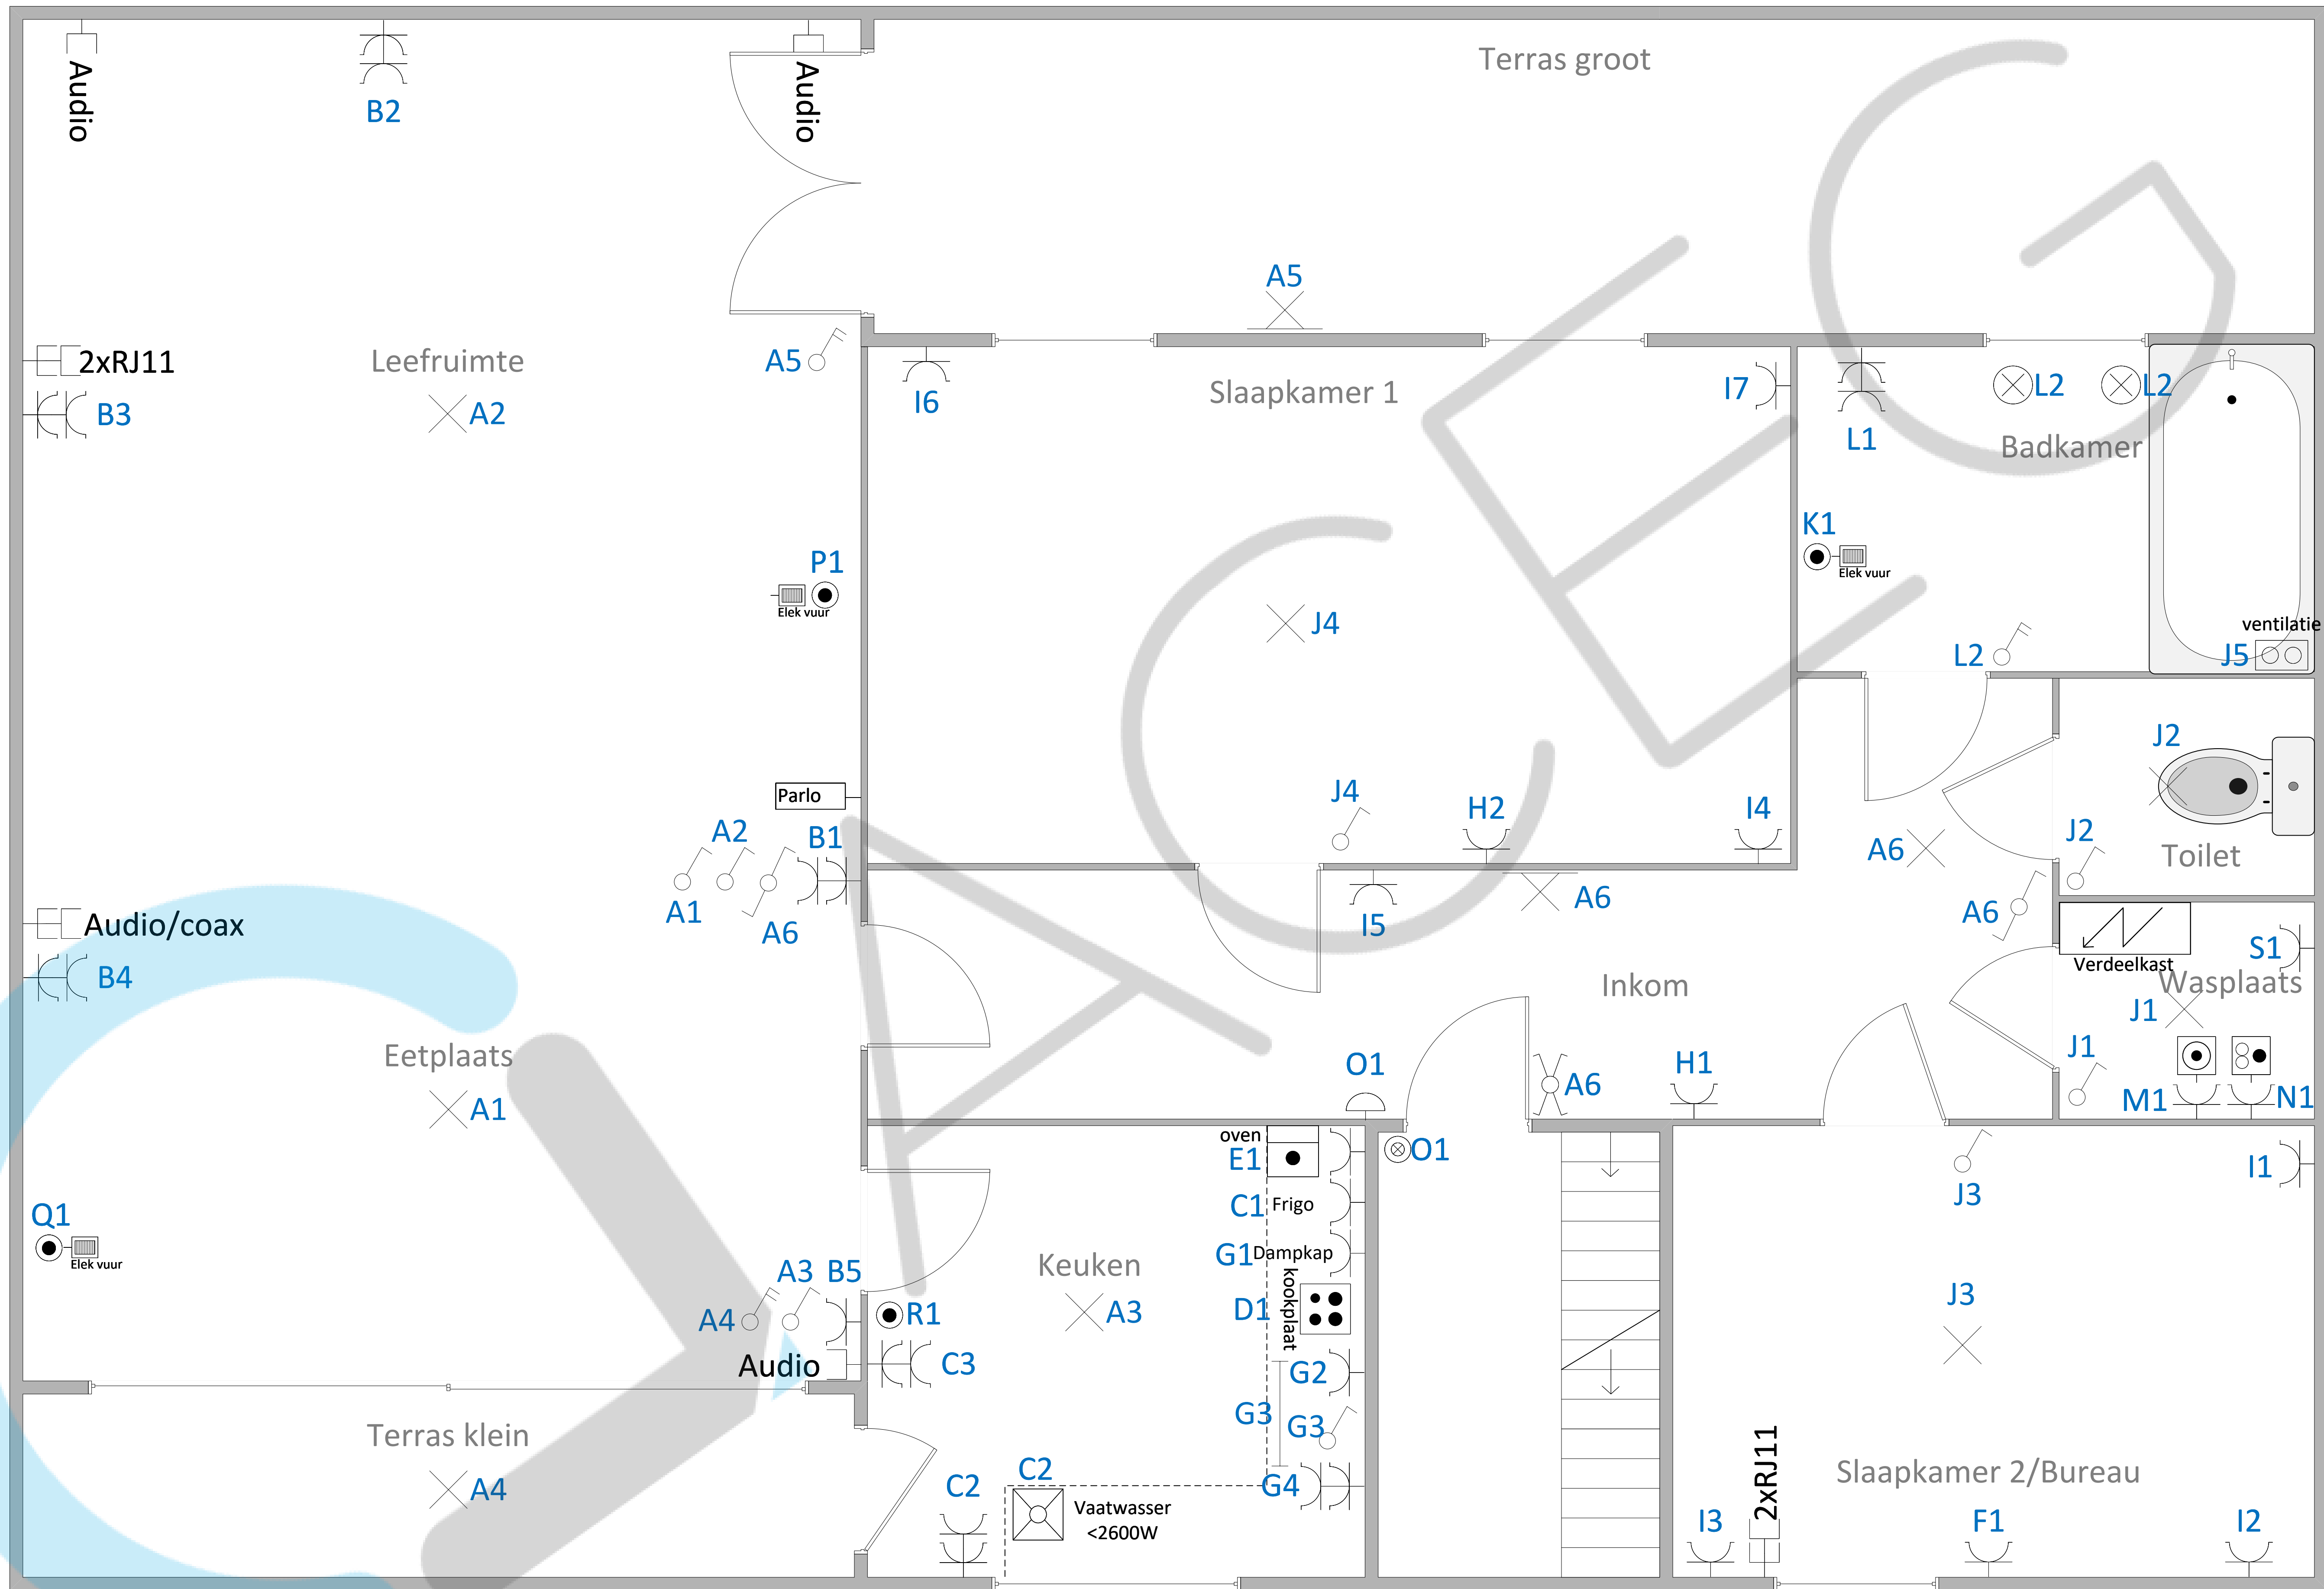

Bevrijdingslaan

Adres: Bevrijdingslaan 288, 9000 Gent	Eigenaar: Helena Verstappen Datum: Handtekening:	Keuring:	Elektrofix Tel: 0489 31 37 93 BTW BE 1007.409.435	Situatieschema ^{1/1}
--	--	----------	---	-------------------------------

