

Appartement 1° Verdiep Rechts
Brugse Vaart 28
9030 Mariakerke

230V
Wisselspanning


Uitvoerder:

JDV
Joeri Devadder
Doornplastraat 96
9031 Drongen

Eigenaar:


Controleorganisatie:

AV
[Handwritten Signature]
2513
09/10/03

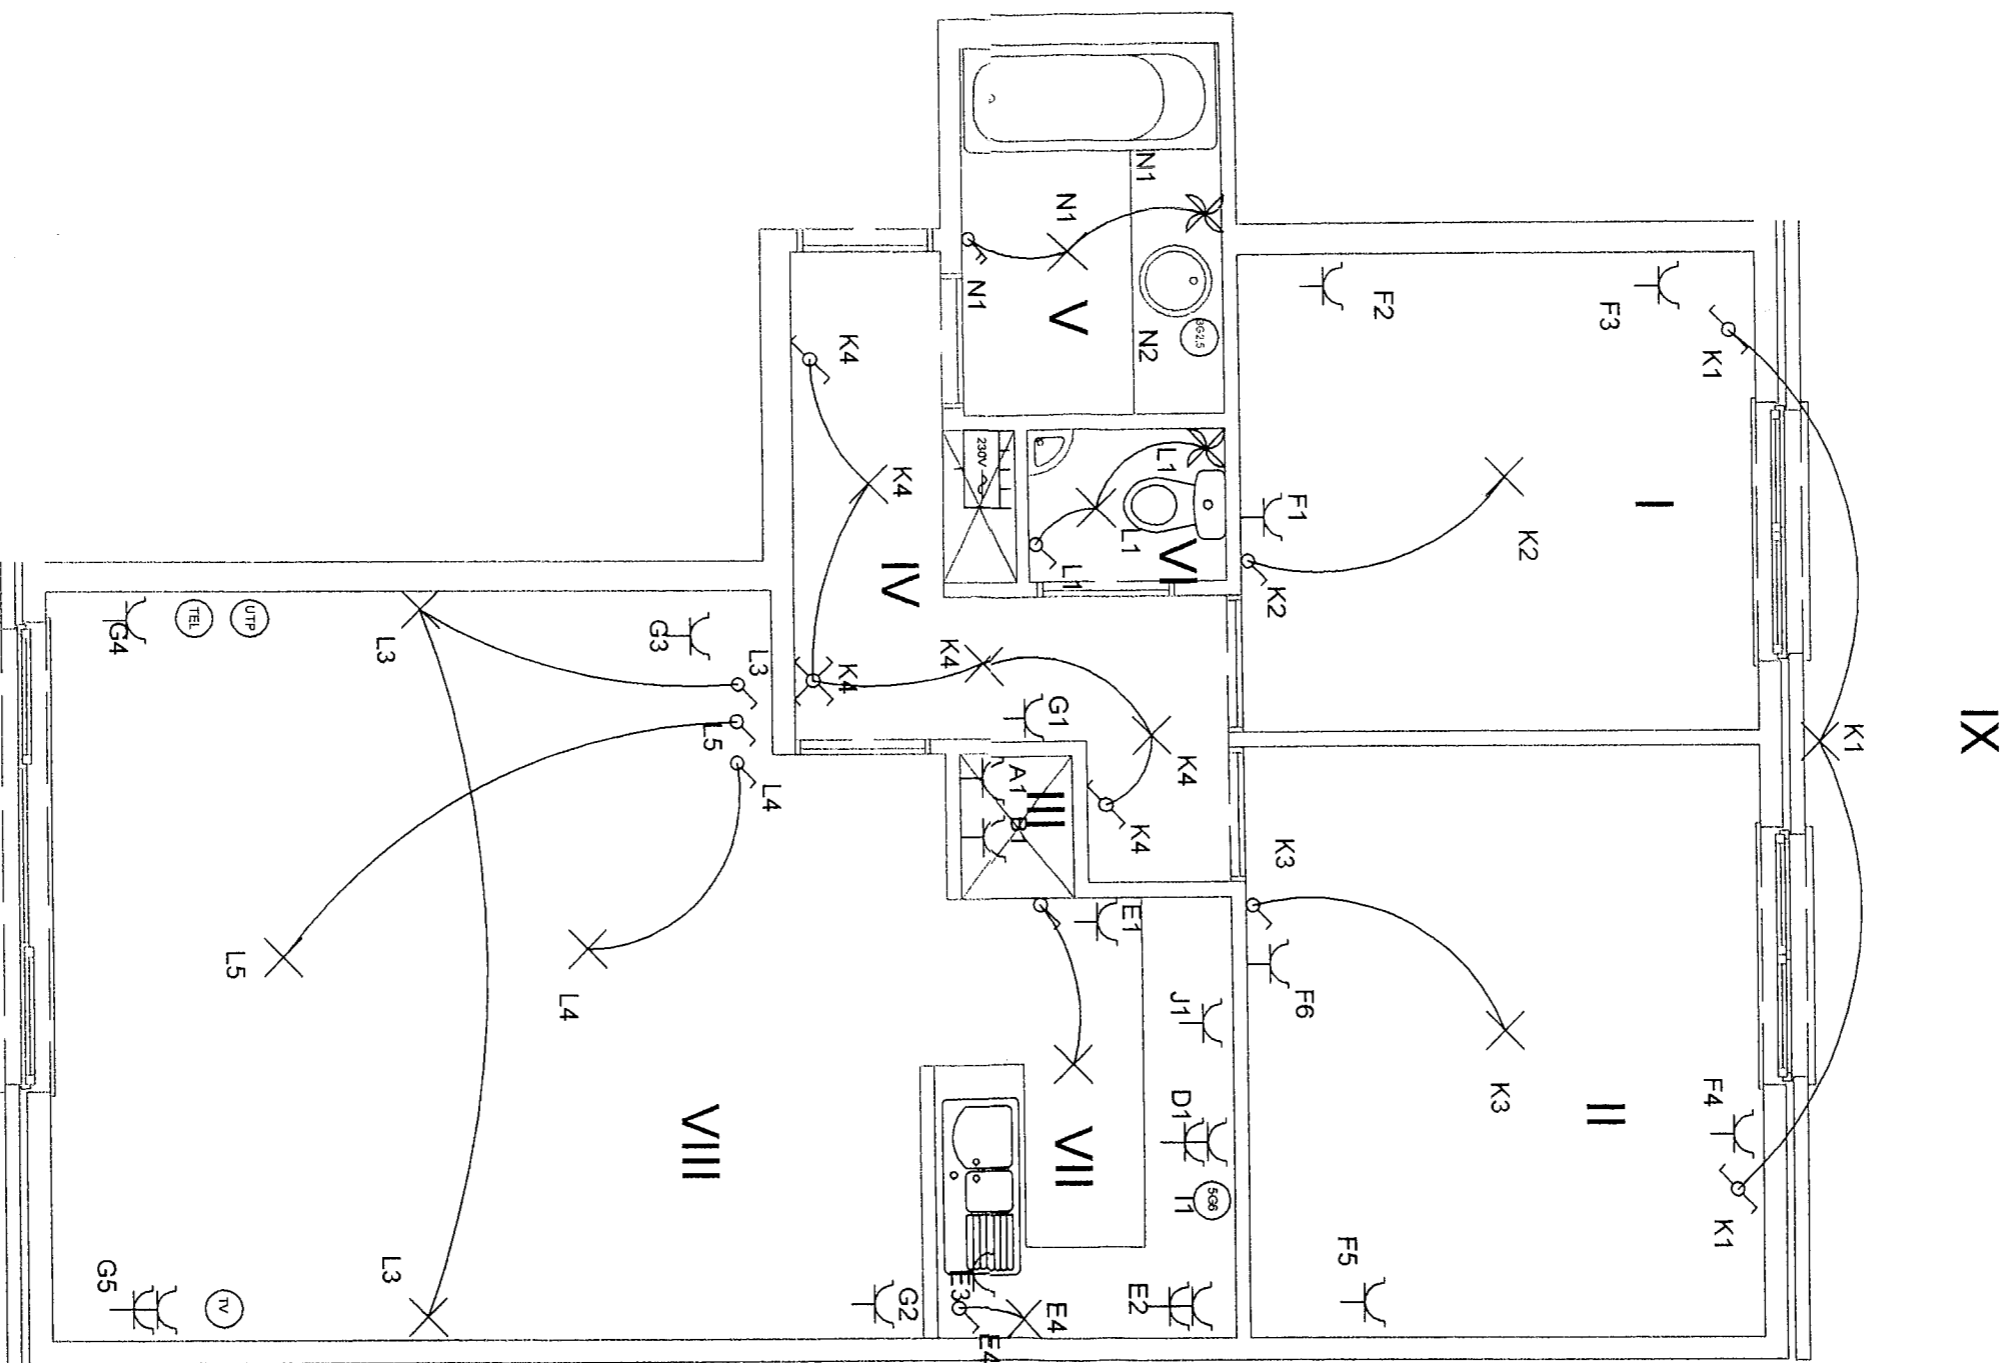

- I : Slaapkamer 1
- II : Slaapkamer 2
- III : Berging
- IV : Hal
- V : Badkamer
- VI : Wc
- VII : Keuken
- VIII: Living
- IX : Terras

Appartement 1° Verdiep Rechts
 Brugse Vaart 28
 9030 Mariakerke

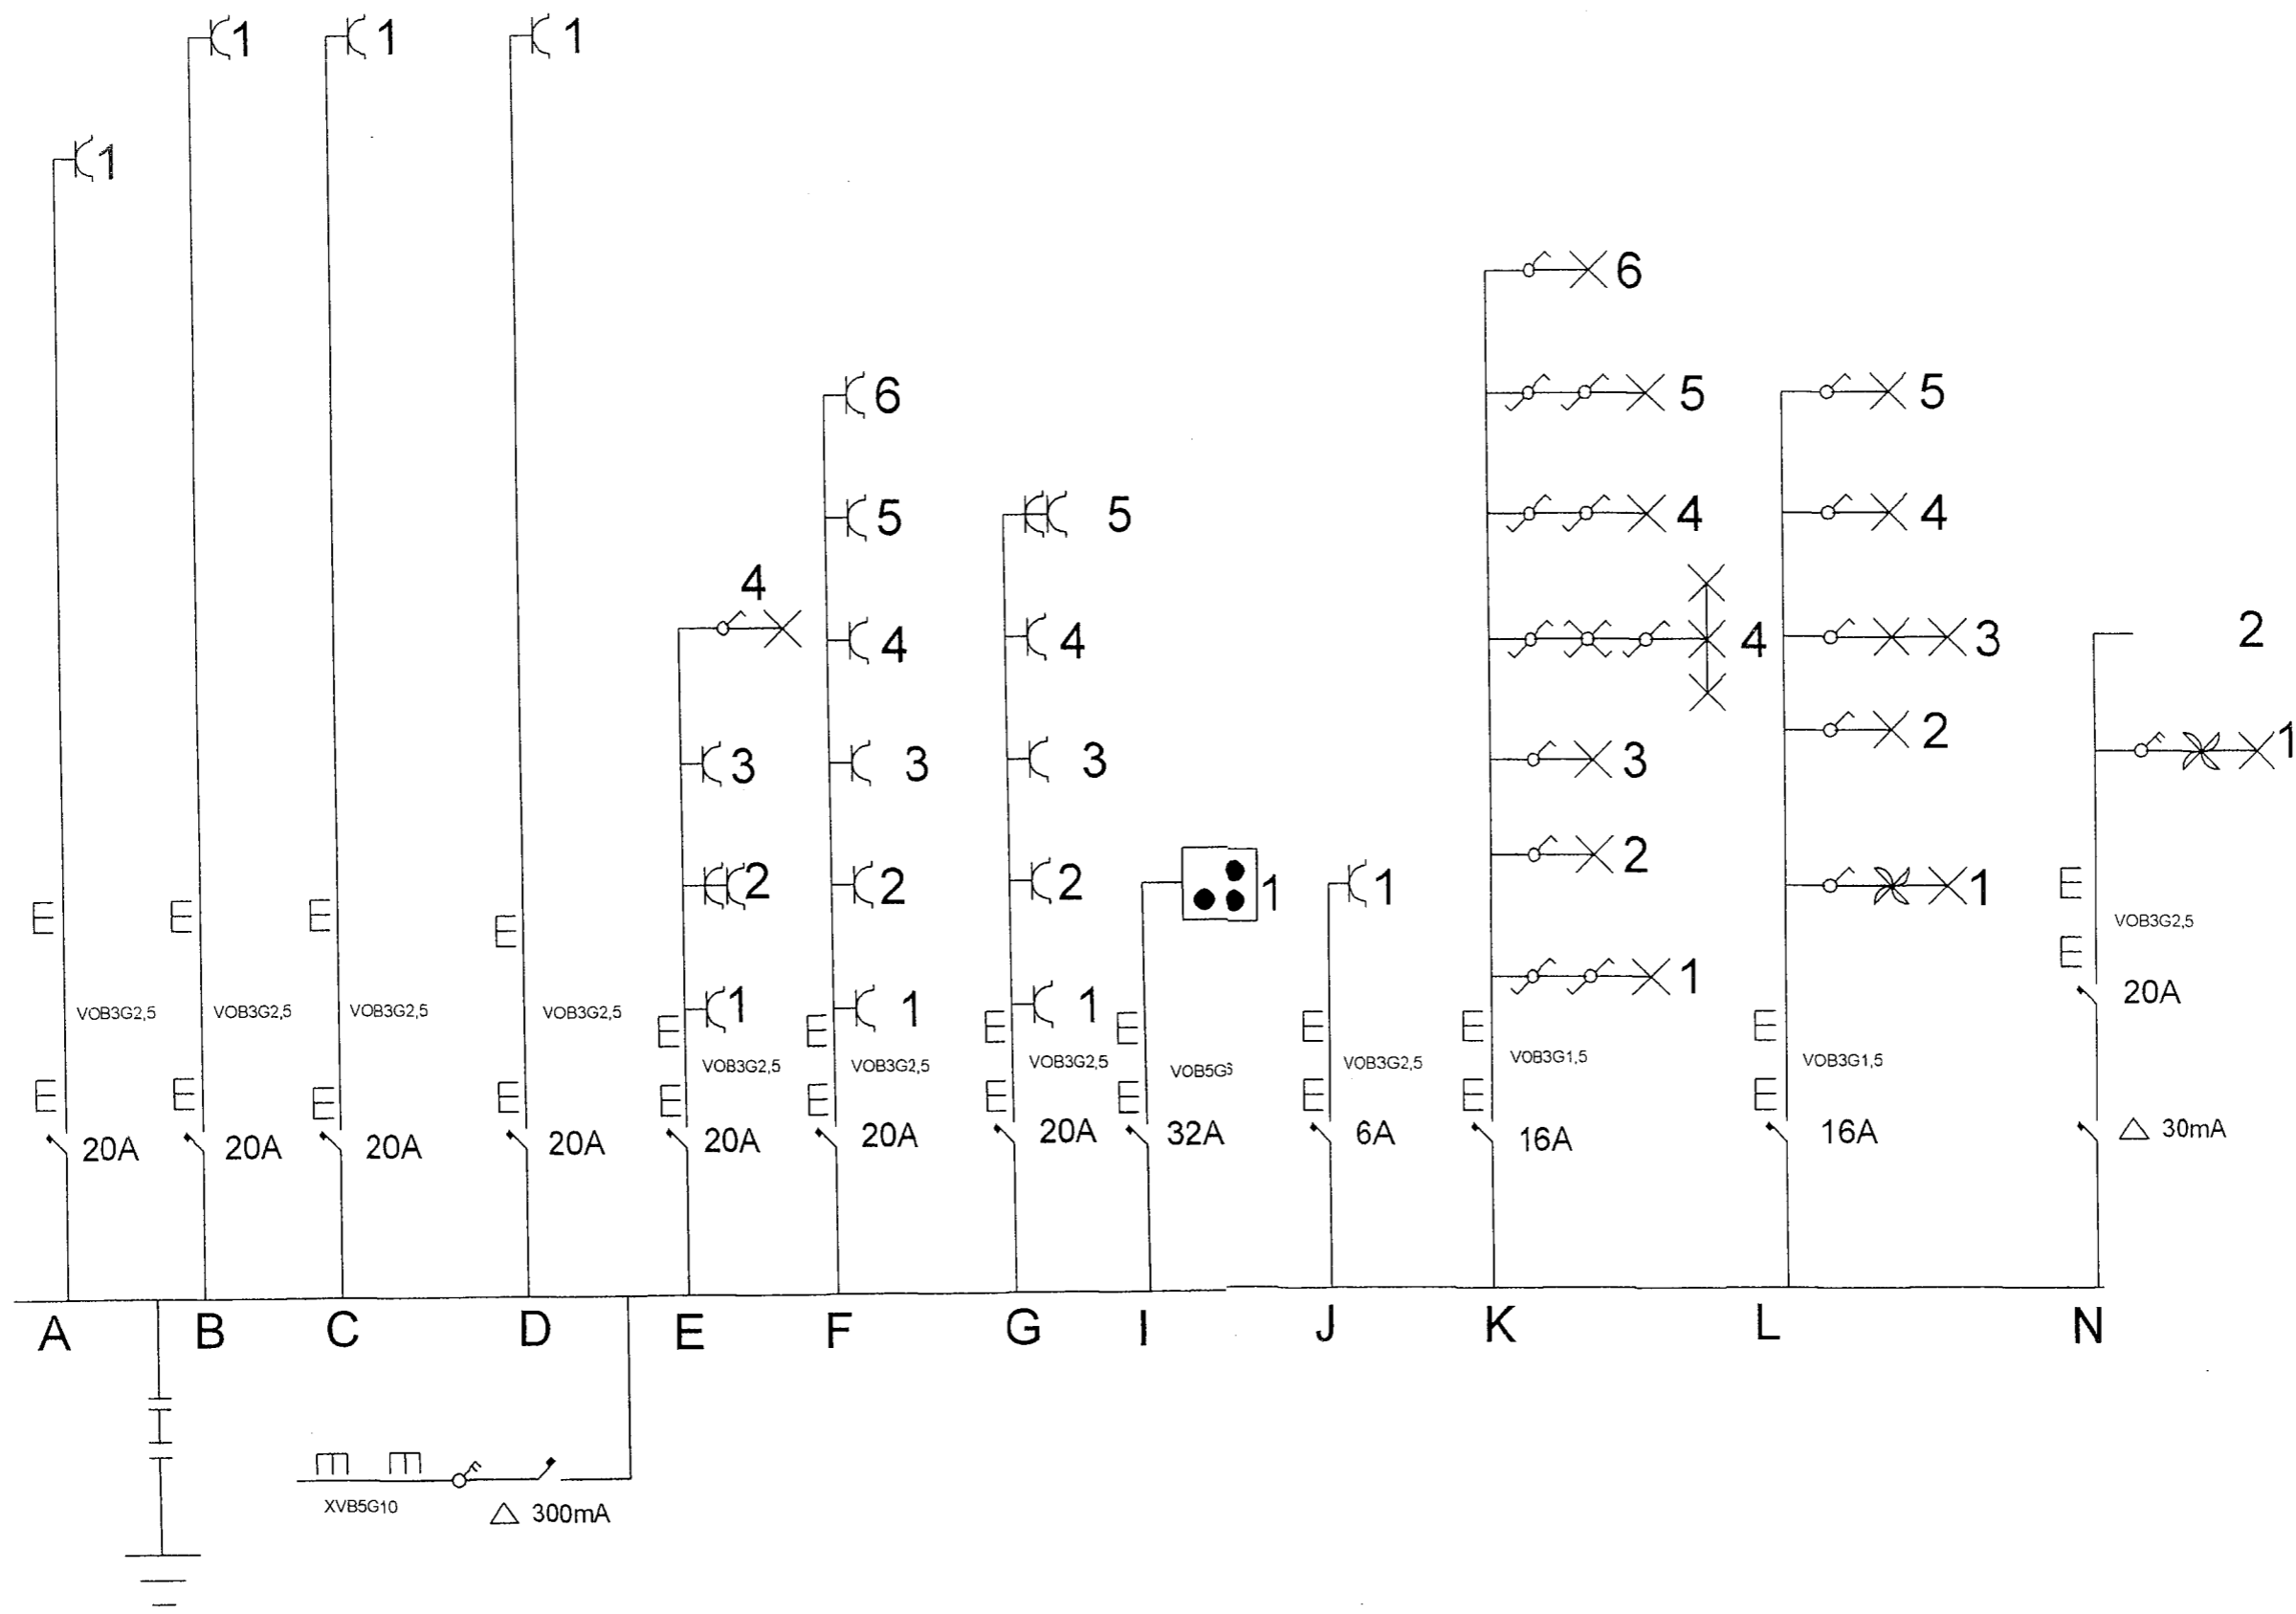

230V
 Wisselspanning

Uitvoerder:


JDV
 Joeri Devadder
 Doornplasstraat 96
 9031 Drongen

Eigenaar:

Controleorganisme:

2513 AV
 09/10/03

APPARTEMENT VAN TWEE ETAGES
Brugse Vaart 28
9030 Mariakerke

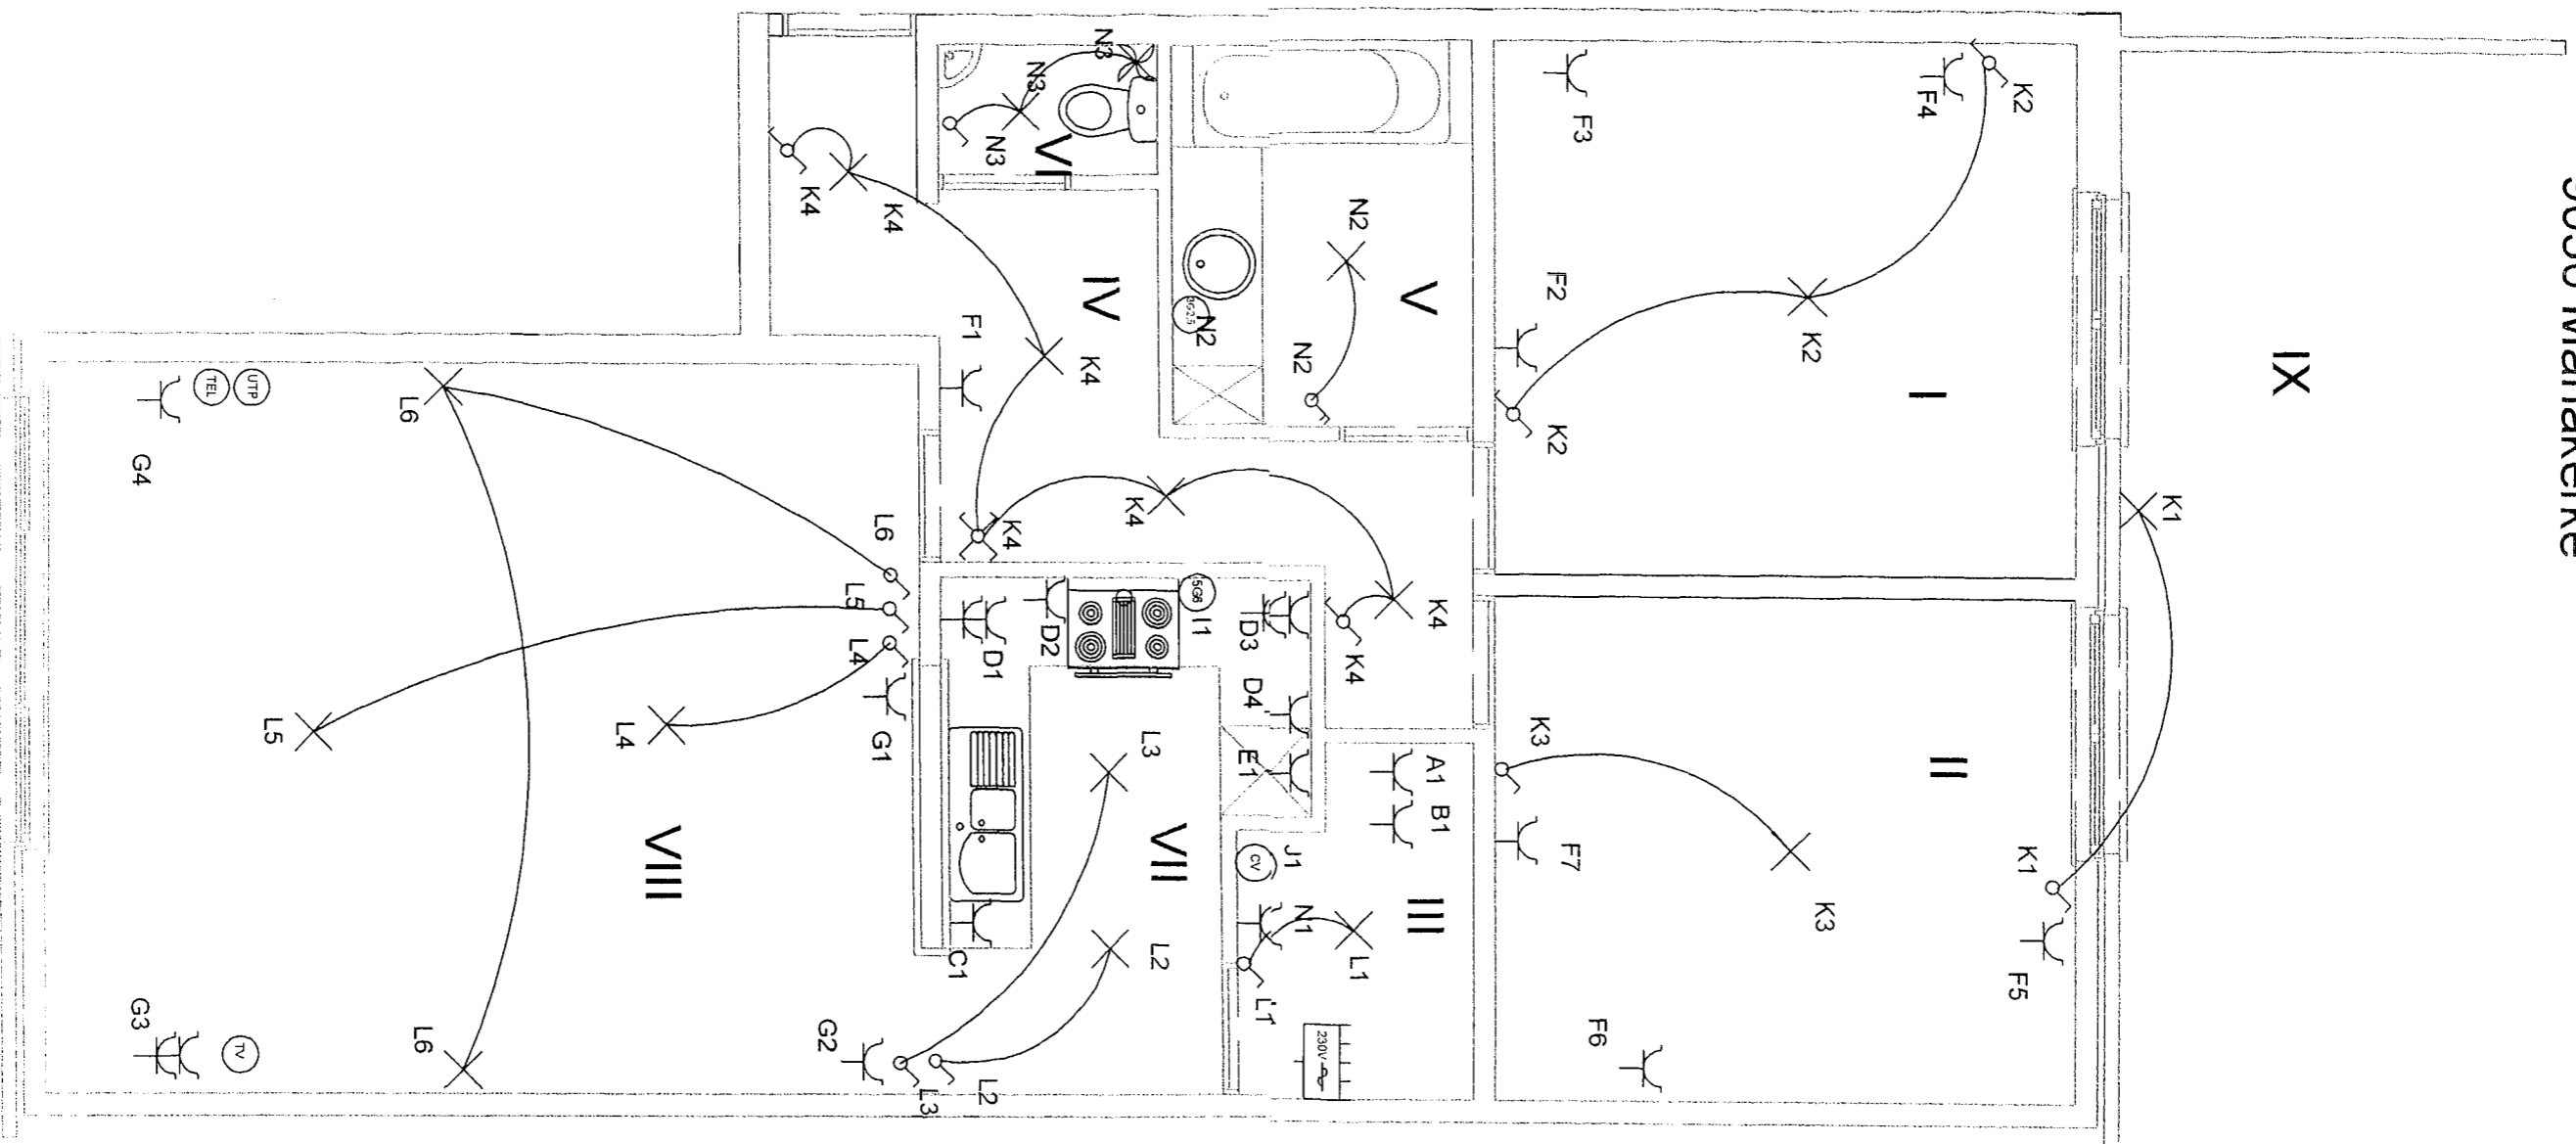

230V
Wisselspanning

Uitvoerder:

JDV
Joeri Devadder
Doornplasstraat 96
9031 Drongen


Eigenaar:

Controleorganisme:

AV
[Signature]
2513
g/waloz

- I : Slaapkamer 1
- II : Slaapkamer 2
- III : Berging
- IV : Hal
- V : Badkamer
- VI : Wc
- VII : Keuken
- VIII: Living
- IX : Terras

Appartement GV Rechts
 Brugse Vaart 28
 9030 Mariakerke

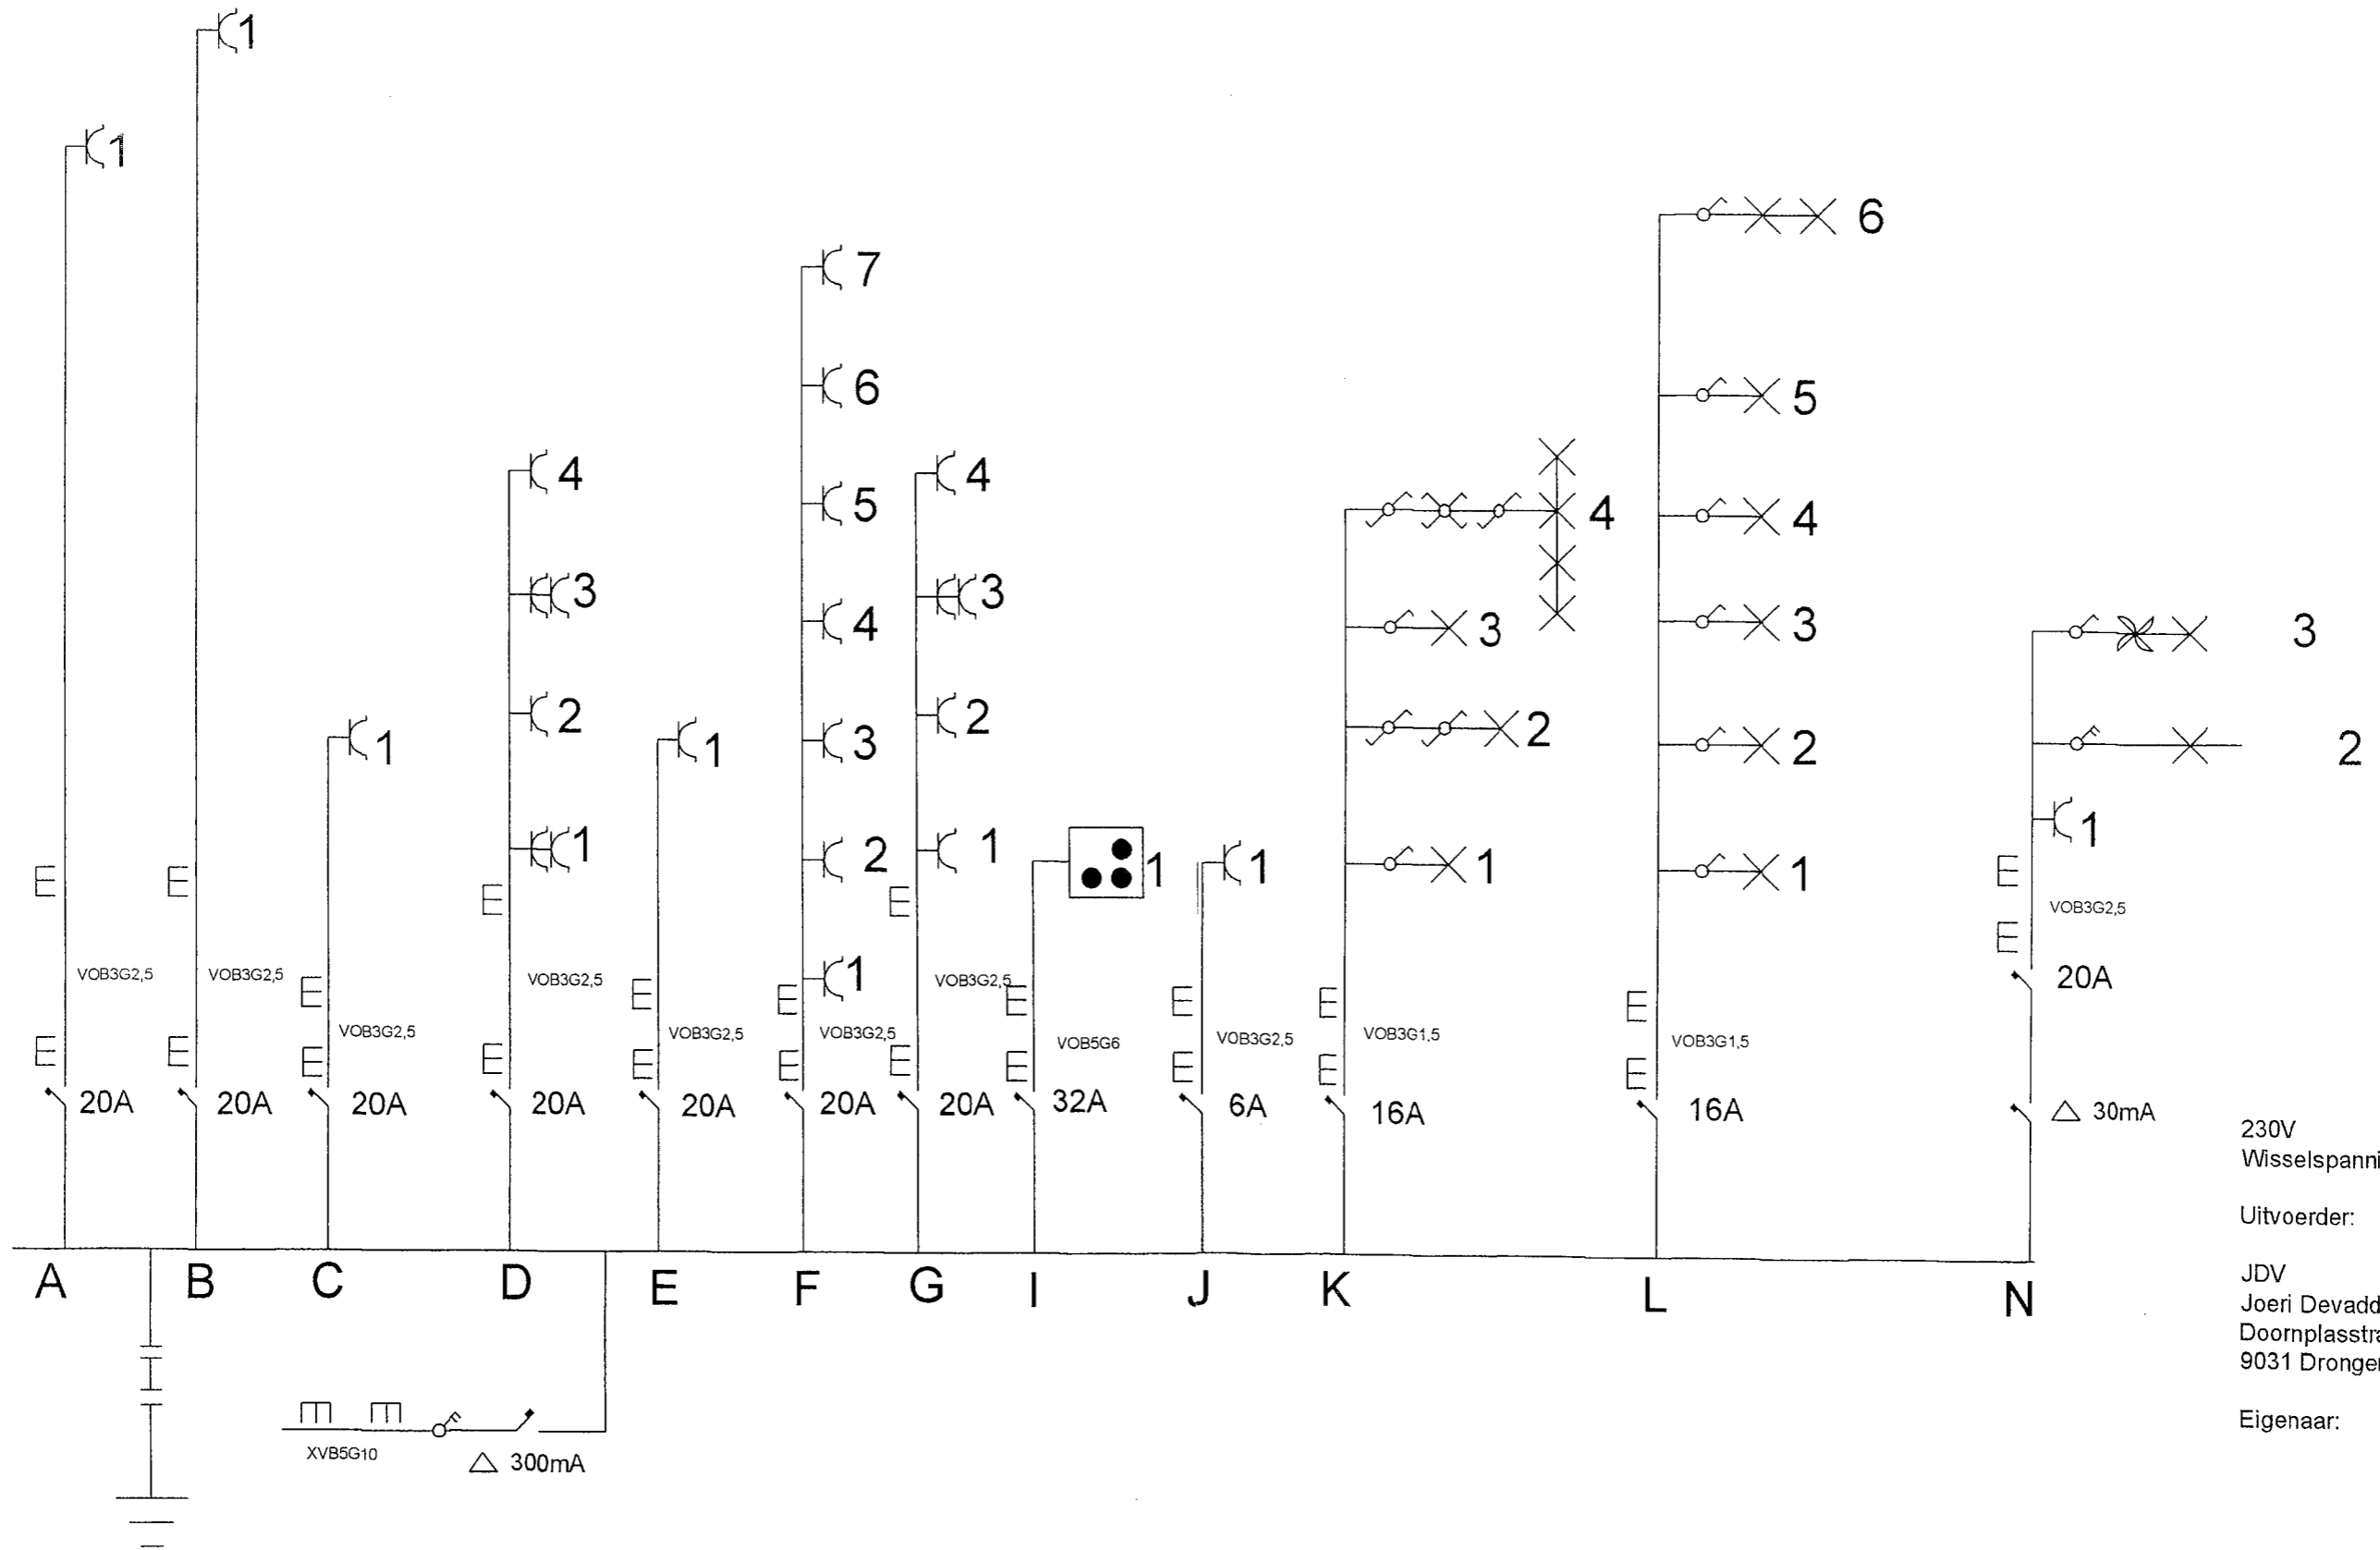

230V
 Wisselspanning

Uitvoerder:

JDV
 Joeri Devadder
 Doornplasstraat 96
 9031 Drongen

Eigenaar:

Controleorganisme:

AV *[Signature]*
 2513 08/10/10

Appartement GV Links
 Brugse Vaart 28
 9030 Mariakerke

230V
 Wisselspanning

Uitvoerder:


JDV
 Joeri Devadder
 Doornplasstraat 96
 9031 Drongen

Eigenaar:


Controleorganisme:

AU
2513
BDK
02/10/03

- I : Slaapkamer 1
- II : Slaapkamer 2
- III : Berging
- IV : Hal
- V : Badkamer
- VI : Wc
- VII : Keuken
- VIII: Living
- IX : Terras

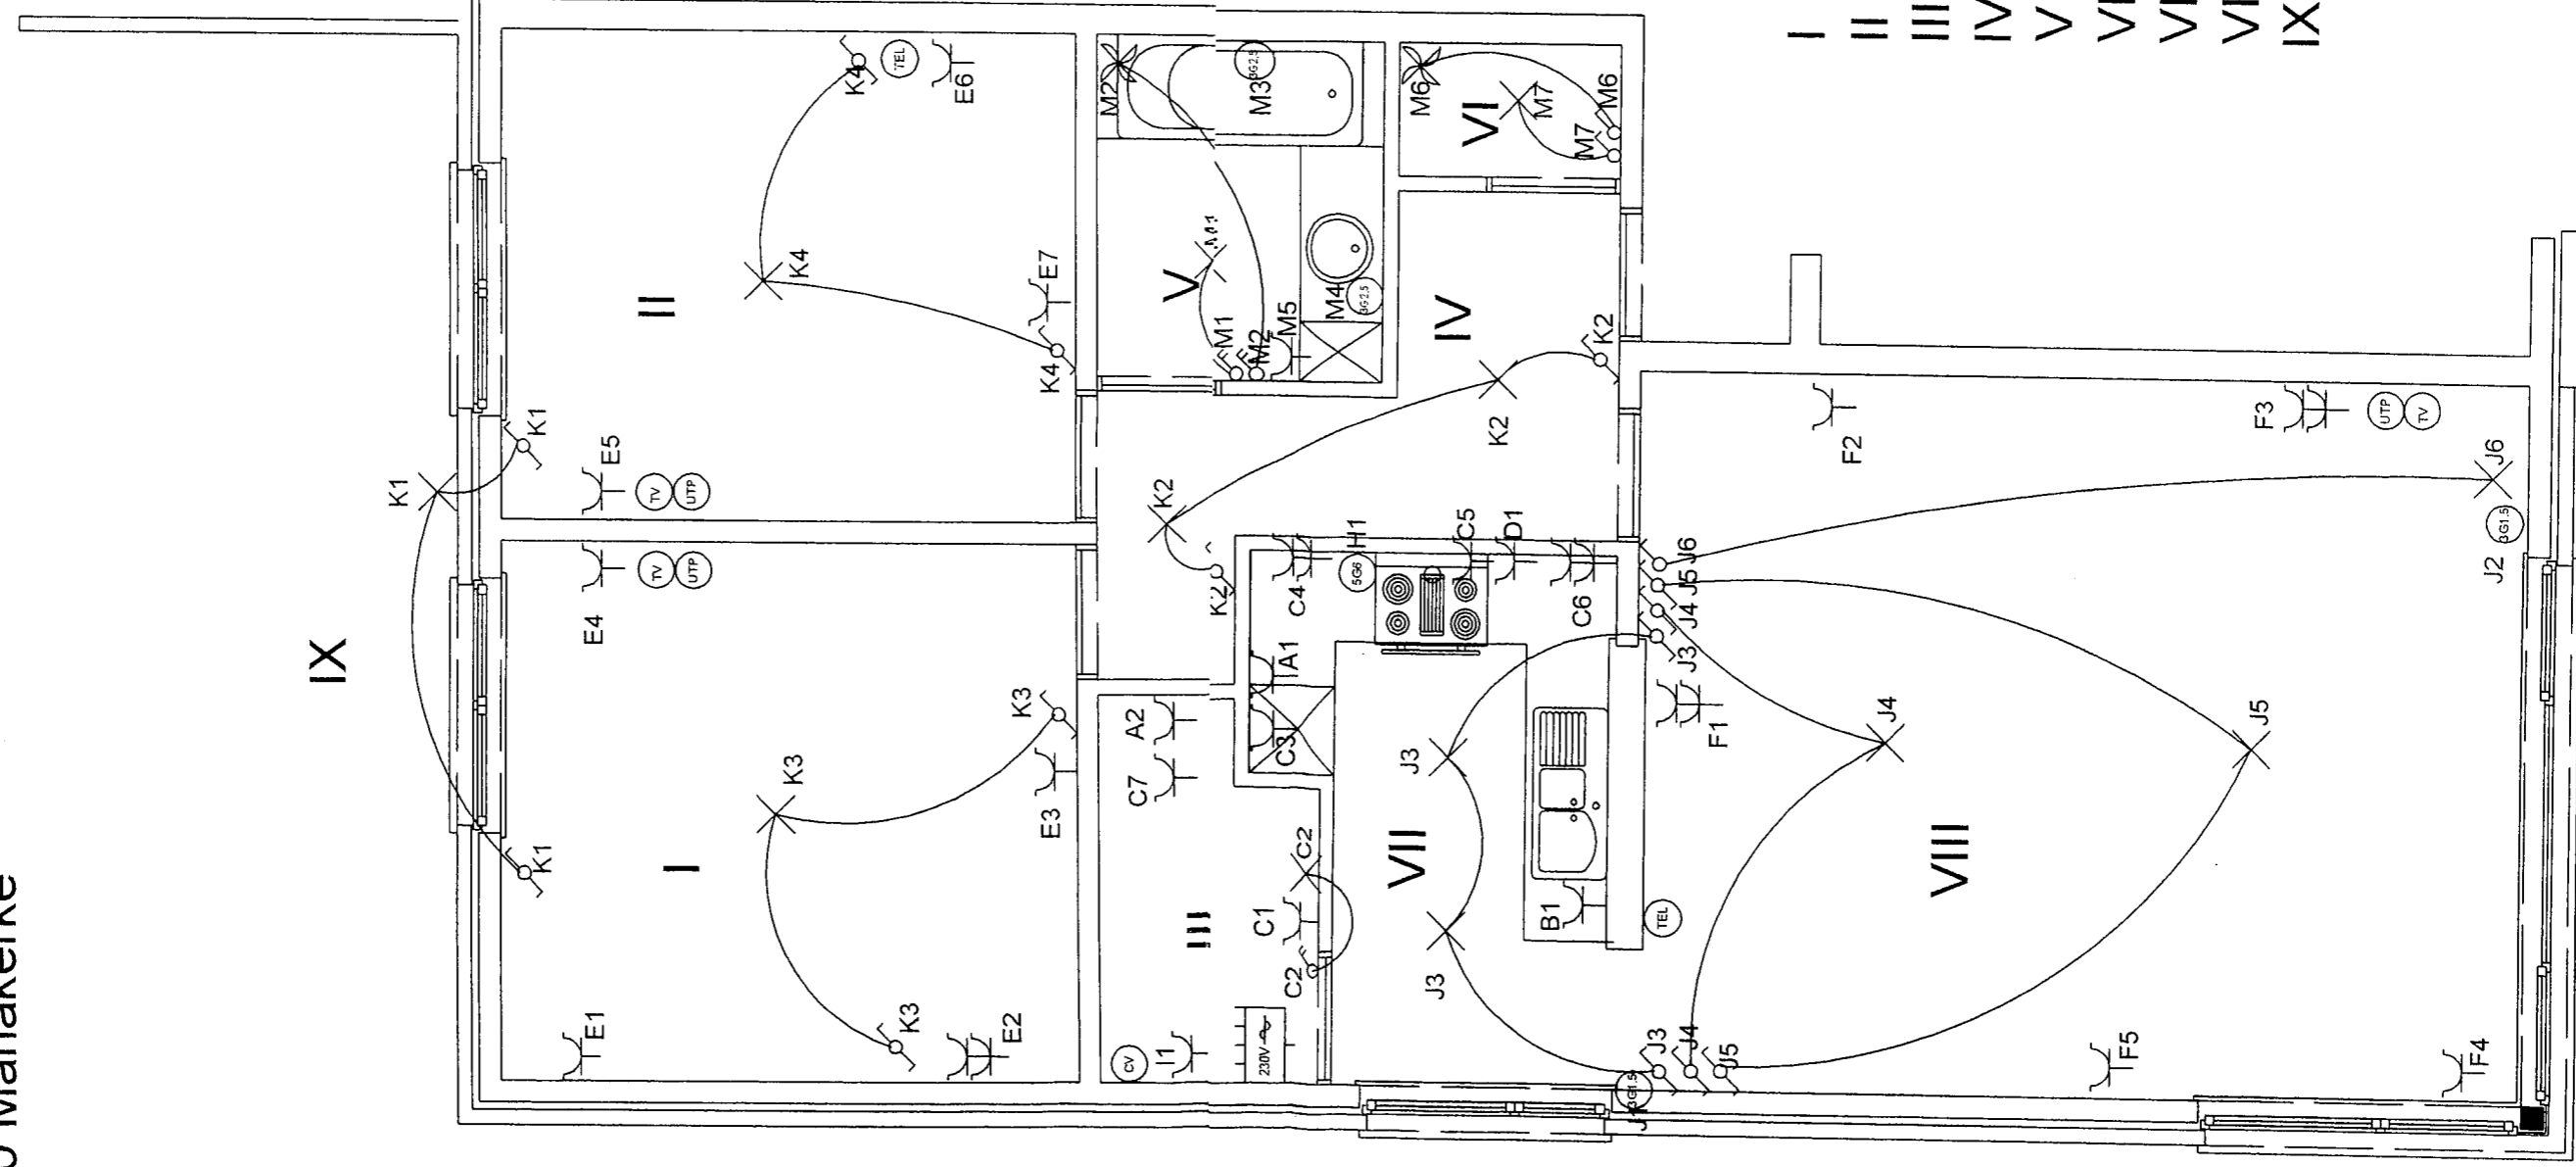

Appartement GV Links
 Brugse Vaart 28
 9030 Mariakerke

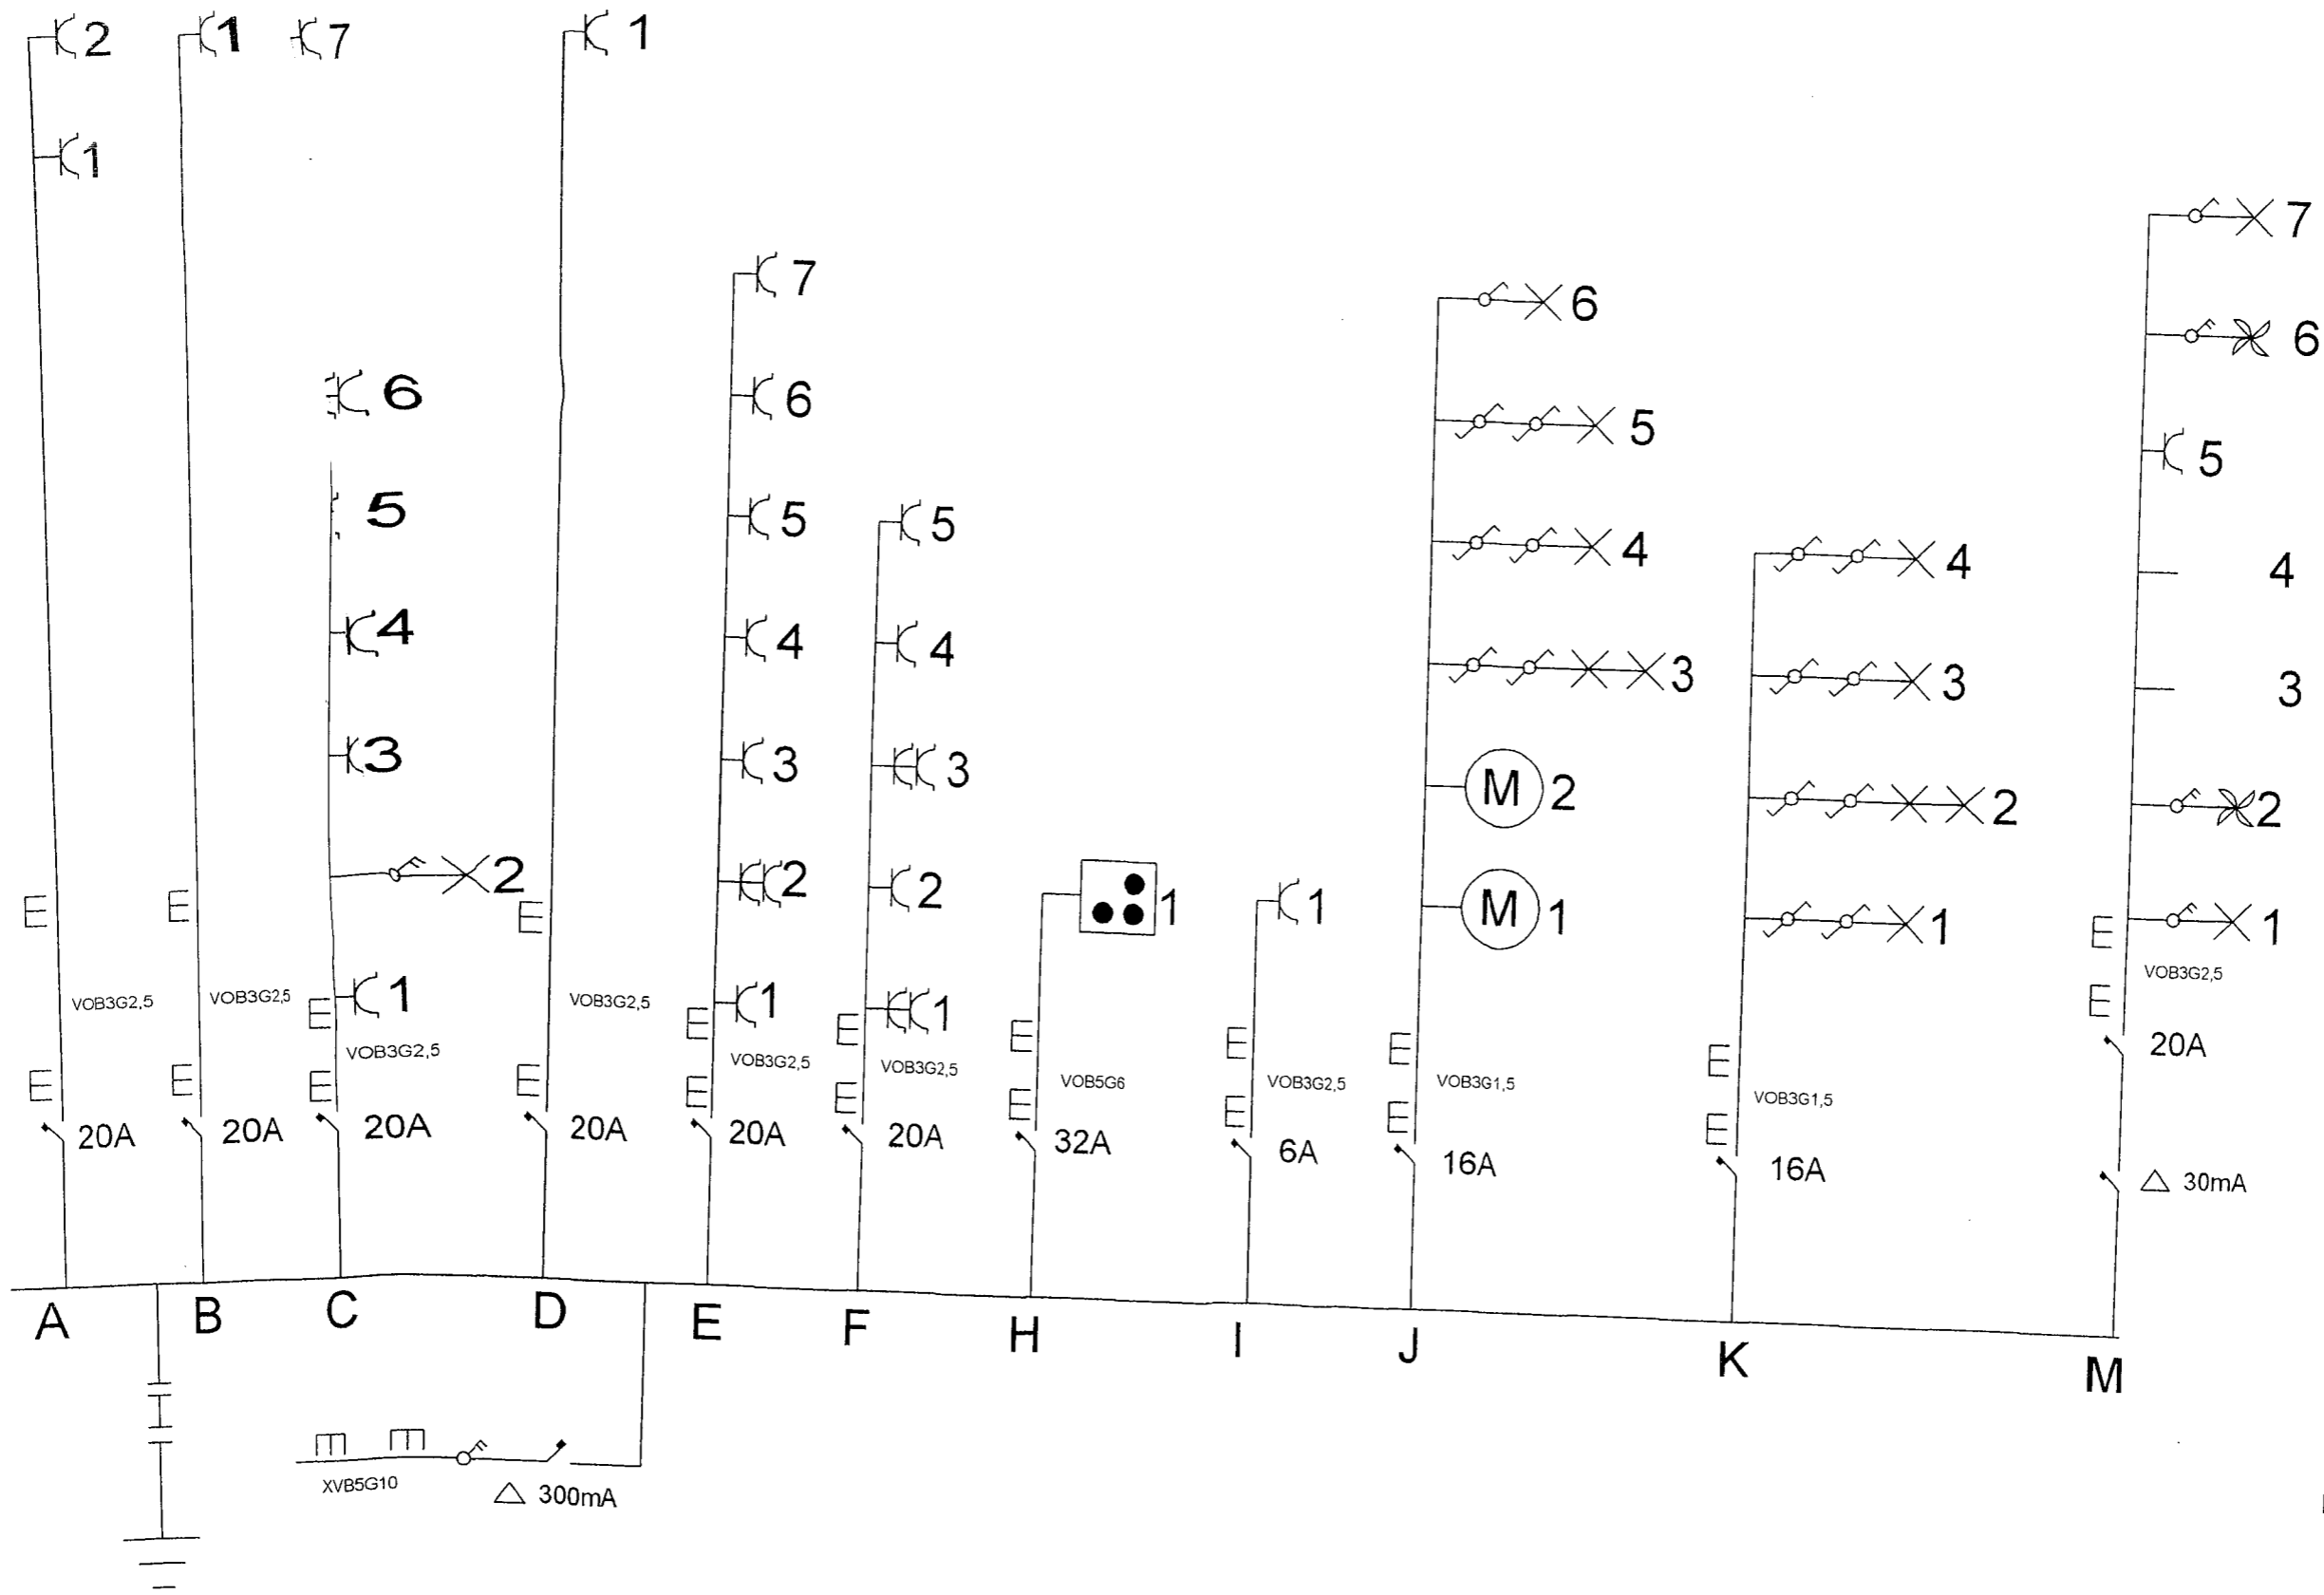

230V
 Wisselspanning
 Uitvoerder:
 JDV
 Joeri Devadder
 Doornplasstraat 96
 9031 Drongen
 Eigenaar:

Controleorganisme:
 AV *[Signature]*
 2913
[Signature]

Appartement 2° Verdiep Rechts
Brugse Vaart 28
9030 Mariakerke


230V
Wisselspanning


Uitvoerder:

JDV
Joeri Devadder
Doornplasmaat 96
9031 Drongen

Eigenaar:


Controleorganisme:

AV

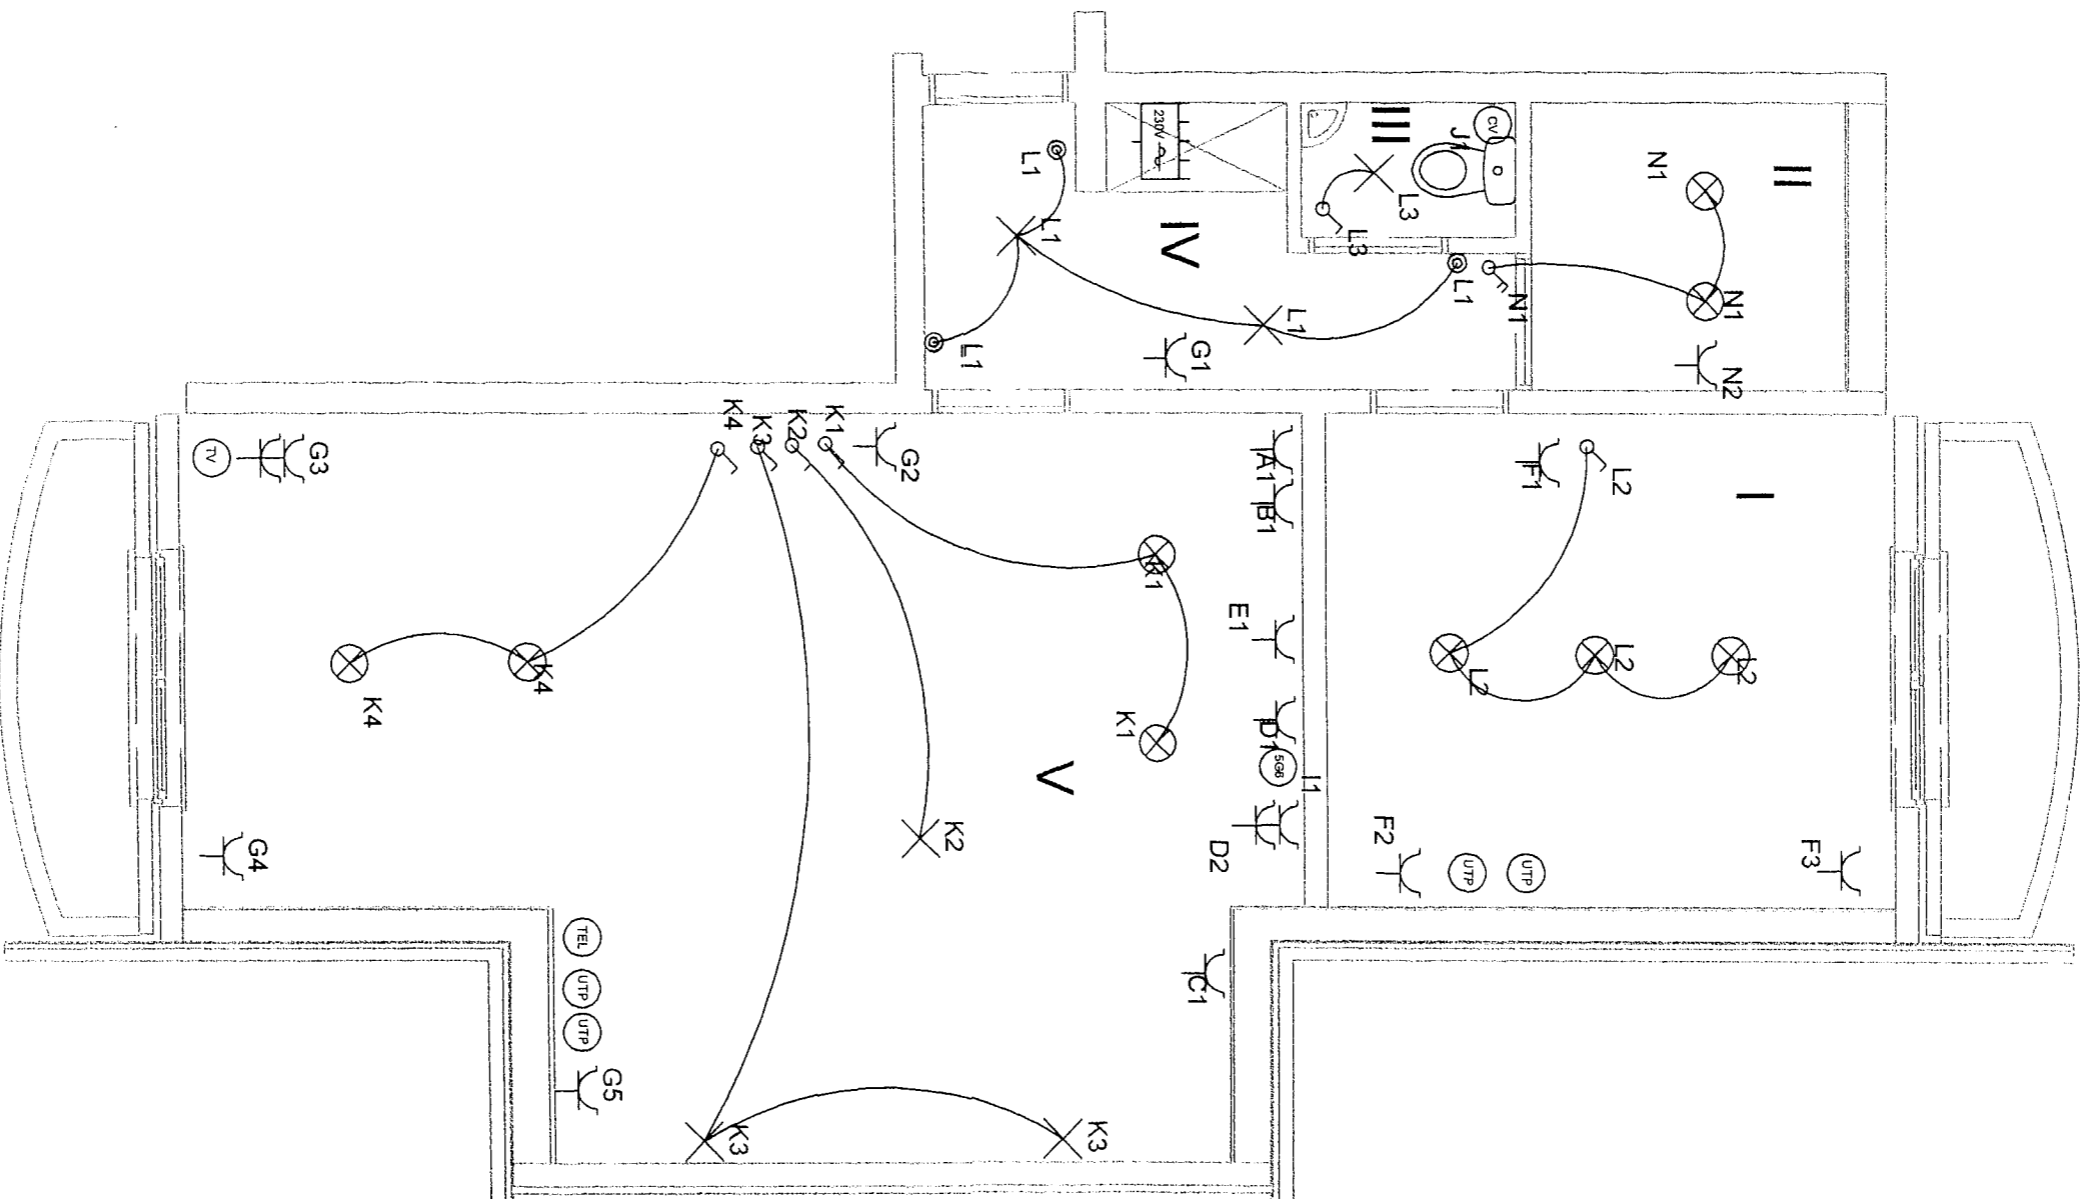25.13.
02/10/03



- I : Slaapkamer 1
- II : Badkamer
- III : Wc
- IV : Hal
- V : Living

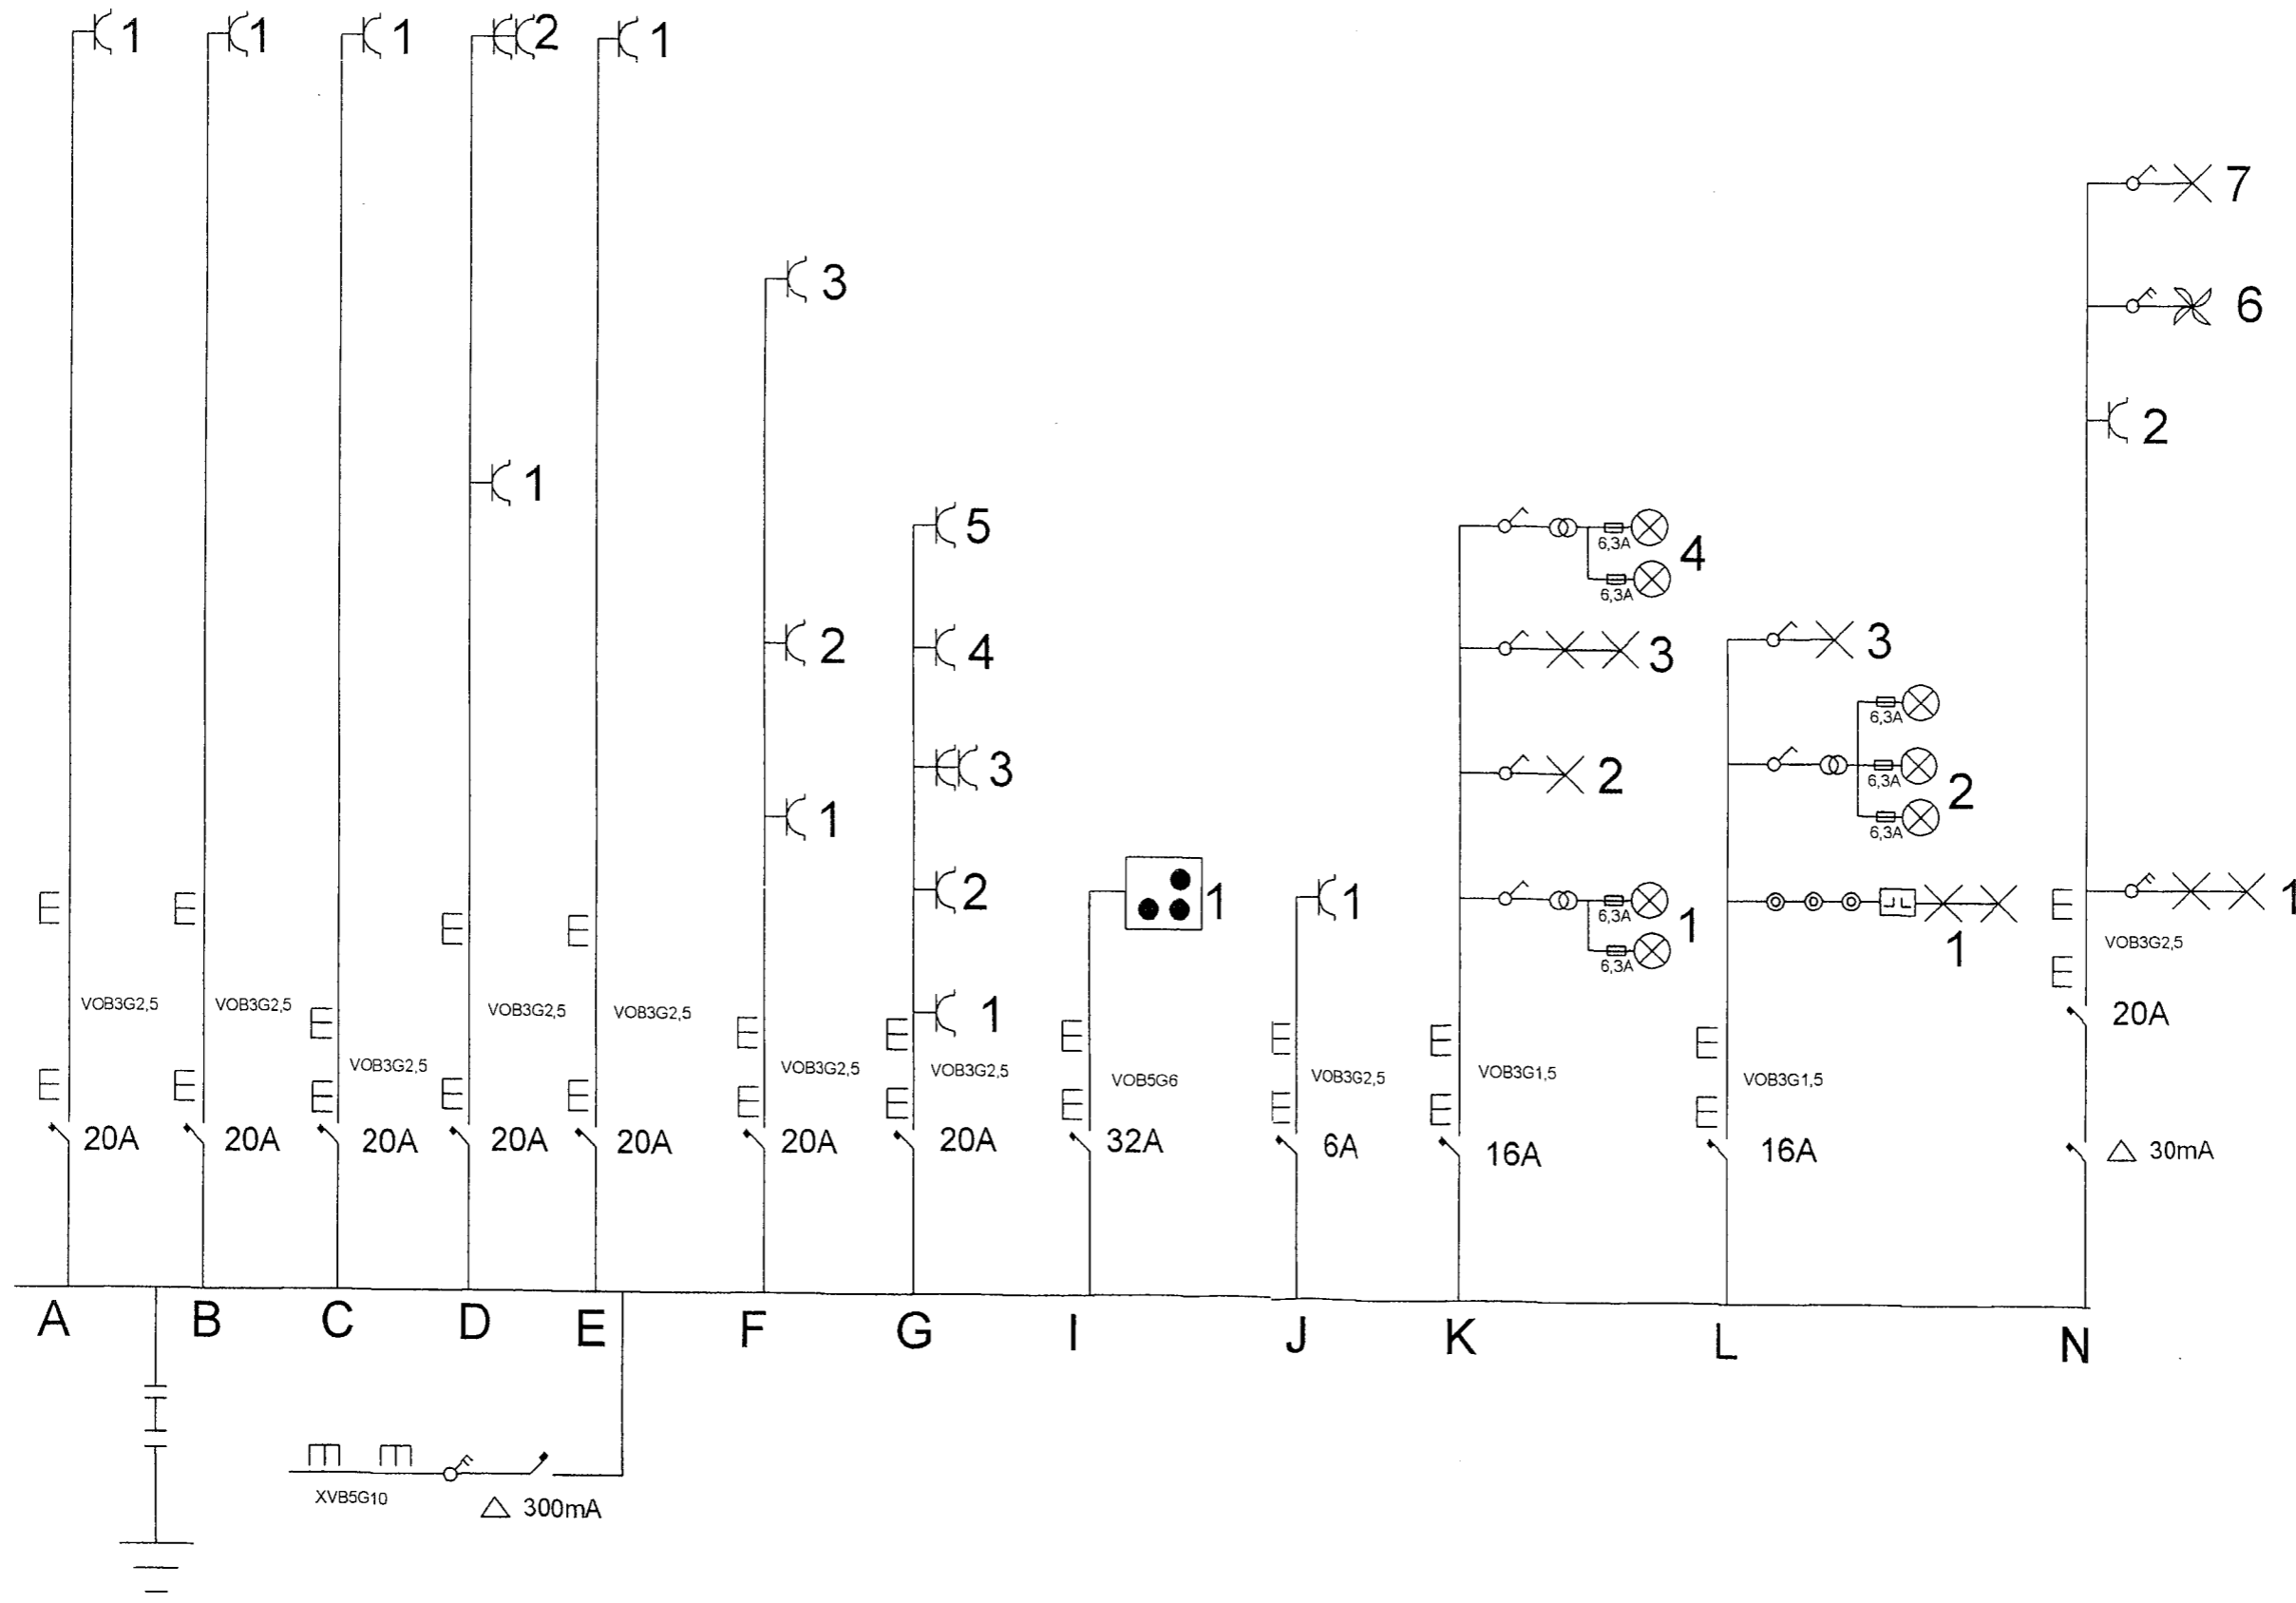Appartement 2° Verdiep Rechts
 Brugse Vaart 28
 9030 Mariakerke



230V
 Wisselspanning

Uitvoerder:

JDV
 Joeri Devadder
 Doornplasstraat 96
 9031 Drongen

Eigenaar:

Controleorganisme:
 AV *[Signature]*
 2513 02/10/10

Appartement 2 Veralep Links
Brugse Vaart 28
9030 Mariakerke

230V
Wisselspanning


Uitvoerder:


JDV

Joeri Devadder
Doornplasmaat 96
9031 Drongen

Eigenaar:

Controleorganisme:

AV
2513

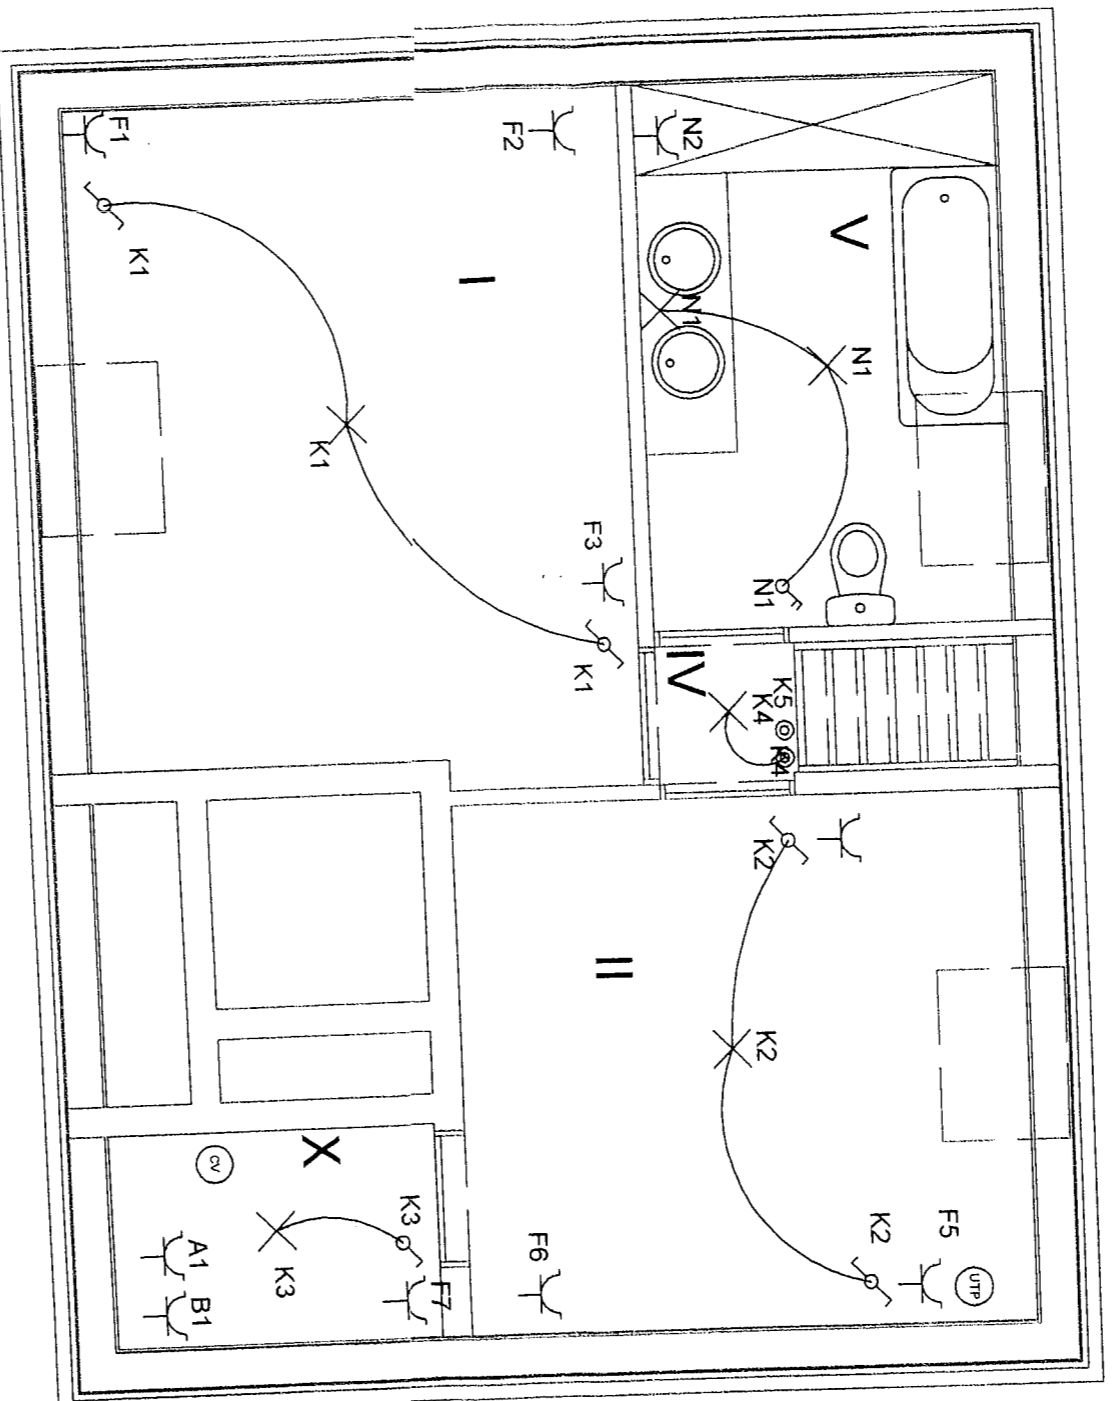02/10/03



- I : Slaapkamer 1
- II : Slaapkamer 2
- IV : Hal
- V : Badkamer
- X : Berging 2

Appartement 2° Verdiep Links
Brugse Vaart 28
9030 Mariakerke


230V
Wisselspanning

Uitvoerder:


JDV
Joeri Devadder
Doornplasstraat 96
9031 Drongen

Eigenaar:


Controleorganisme:

AV
9513

02/10/03

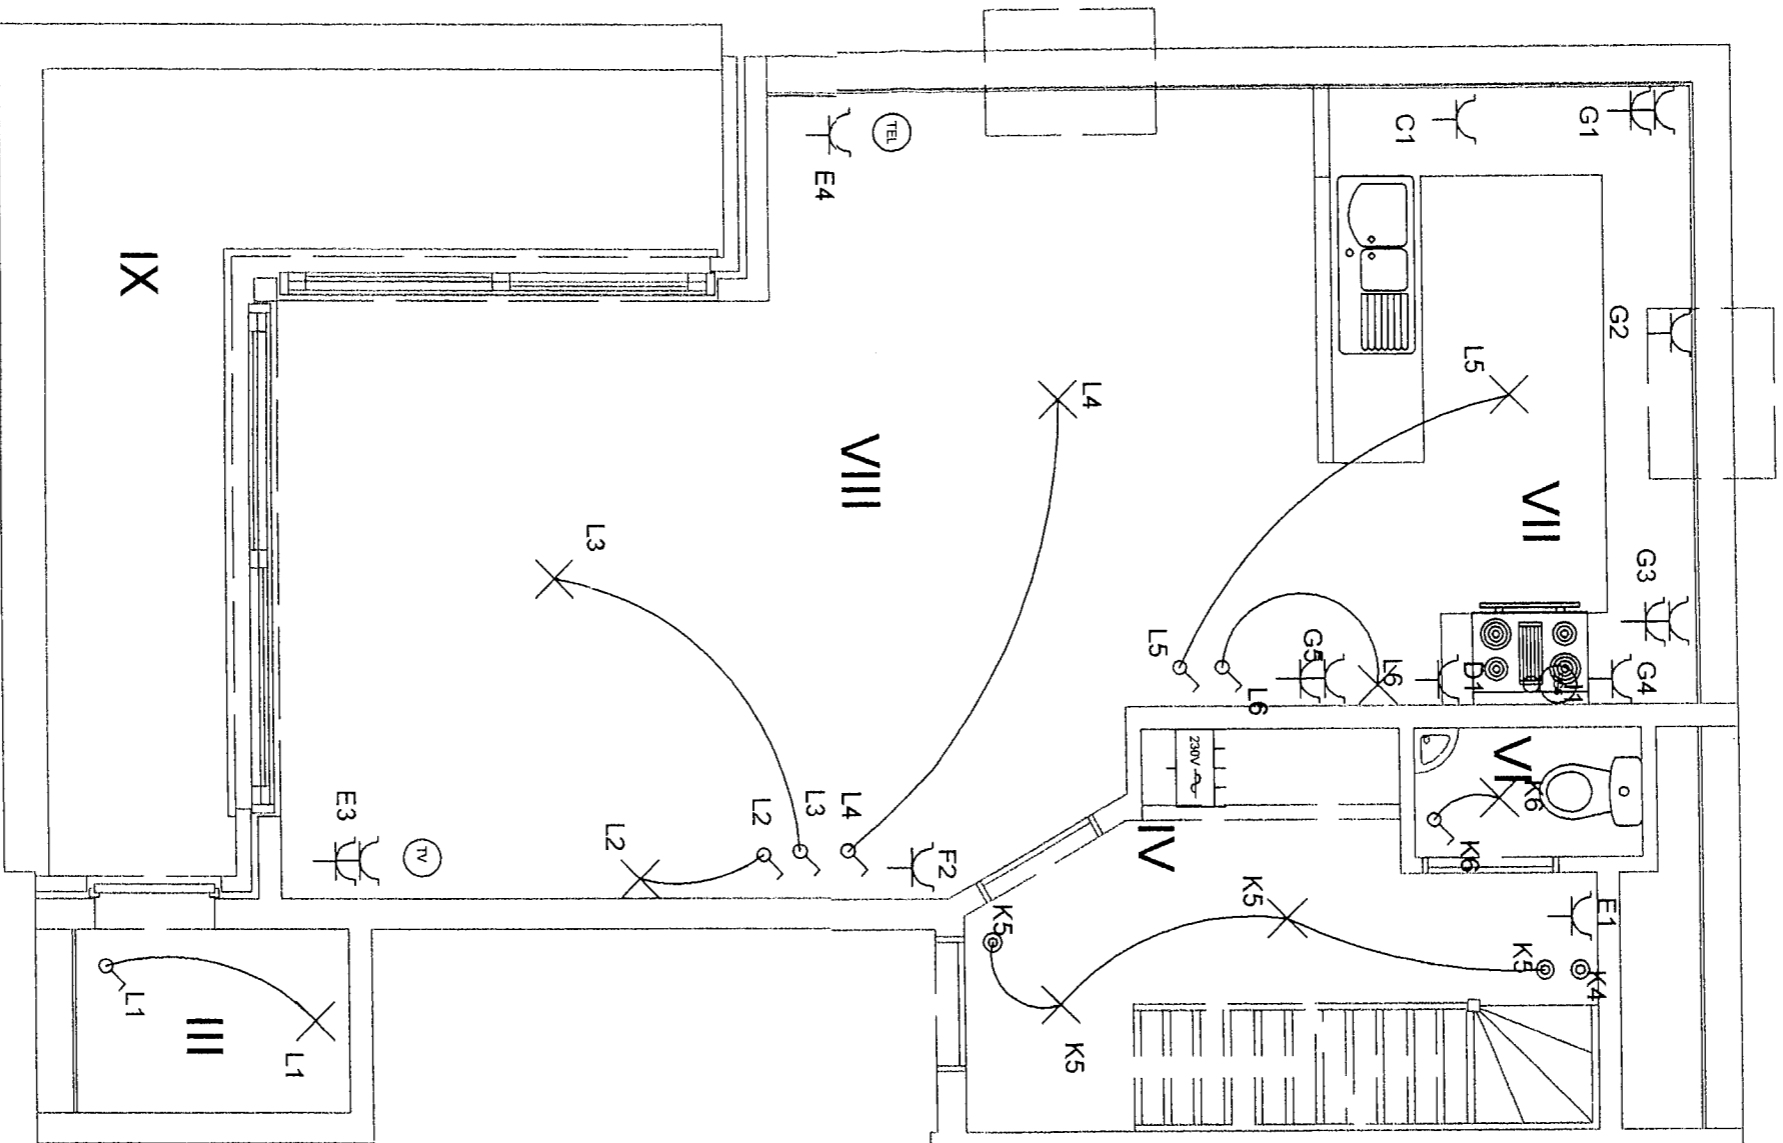III : Berging 1
IV : Hal
VI : Wc
VII : Keuken
VIII: Living
IX : Terras

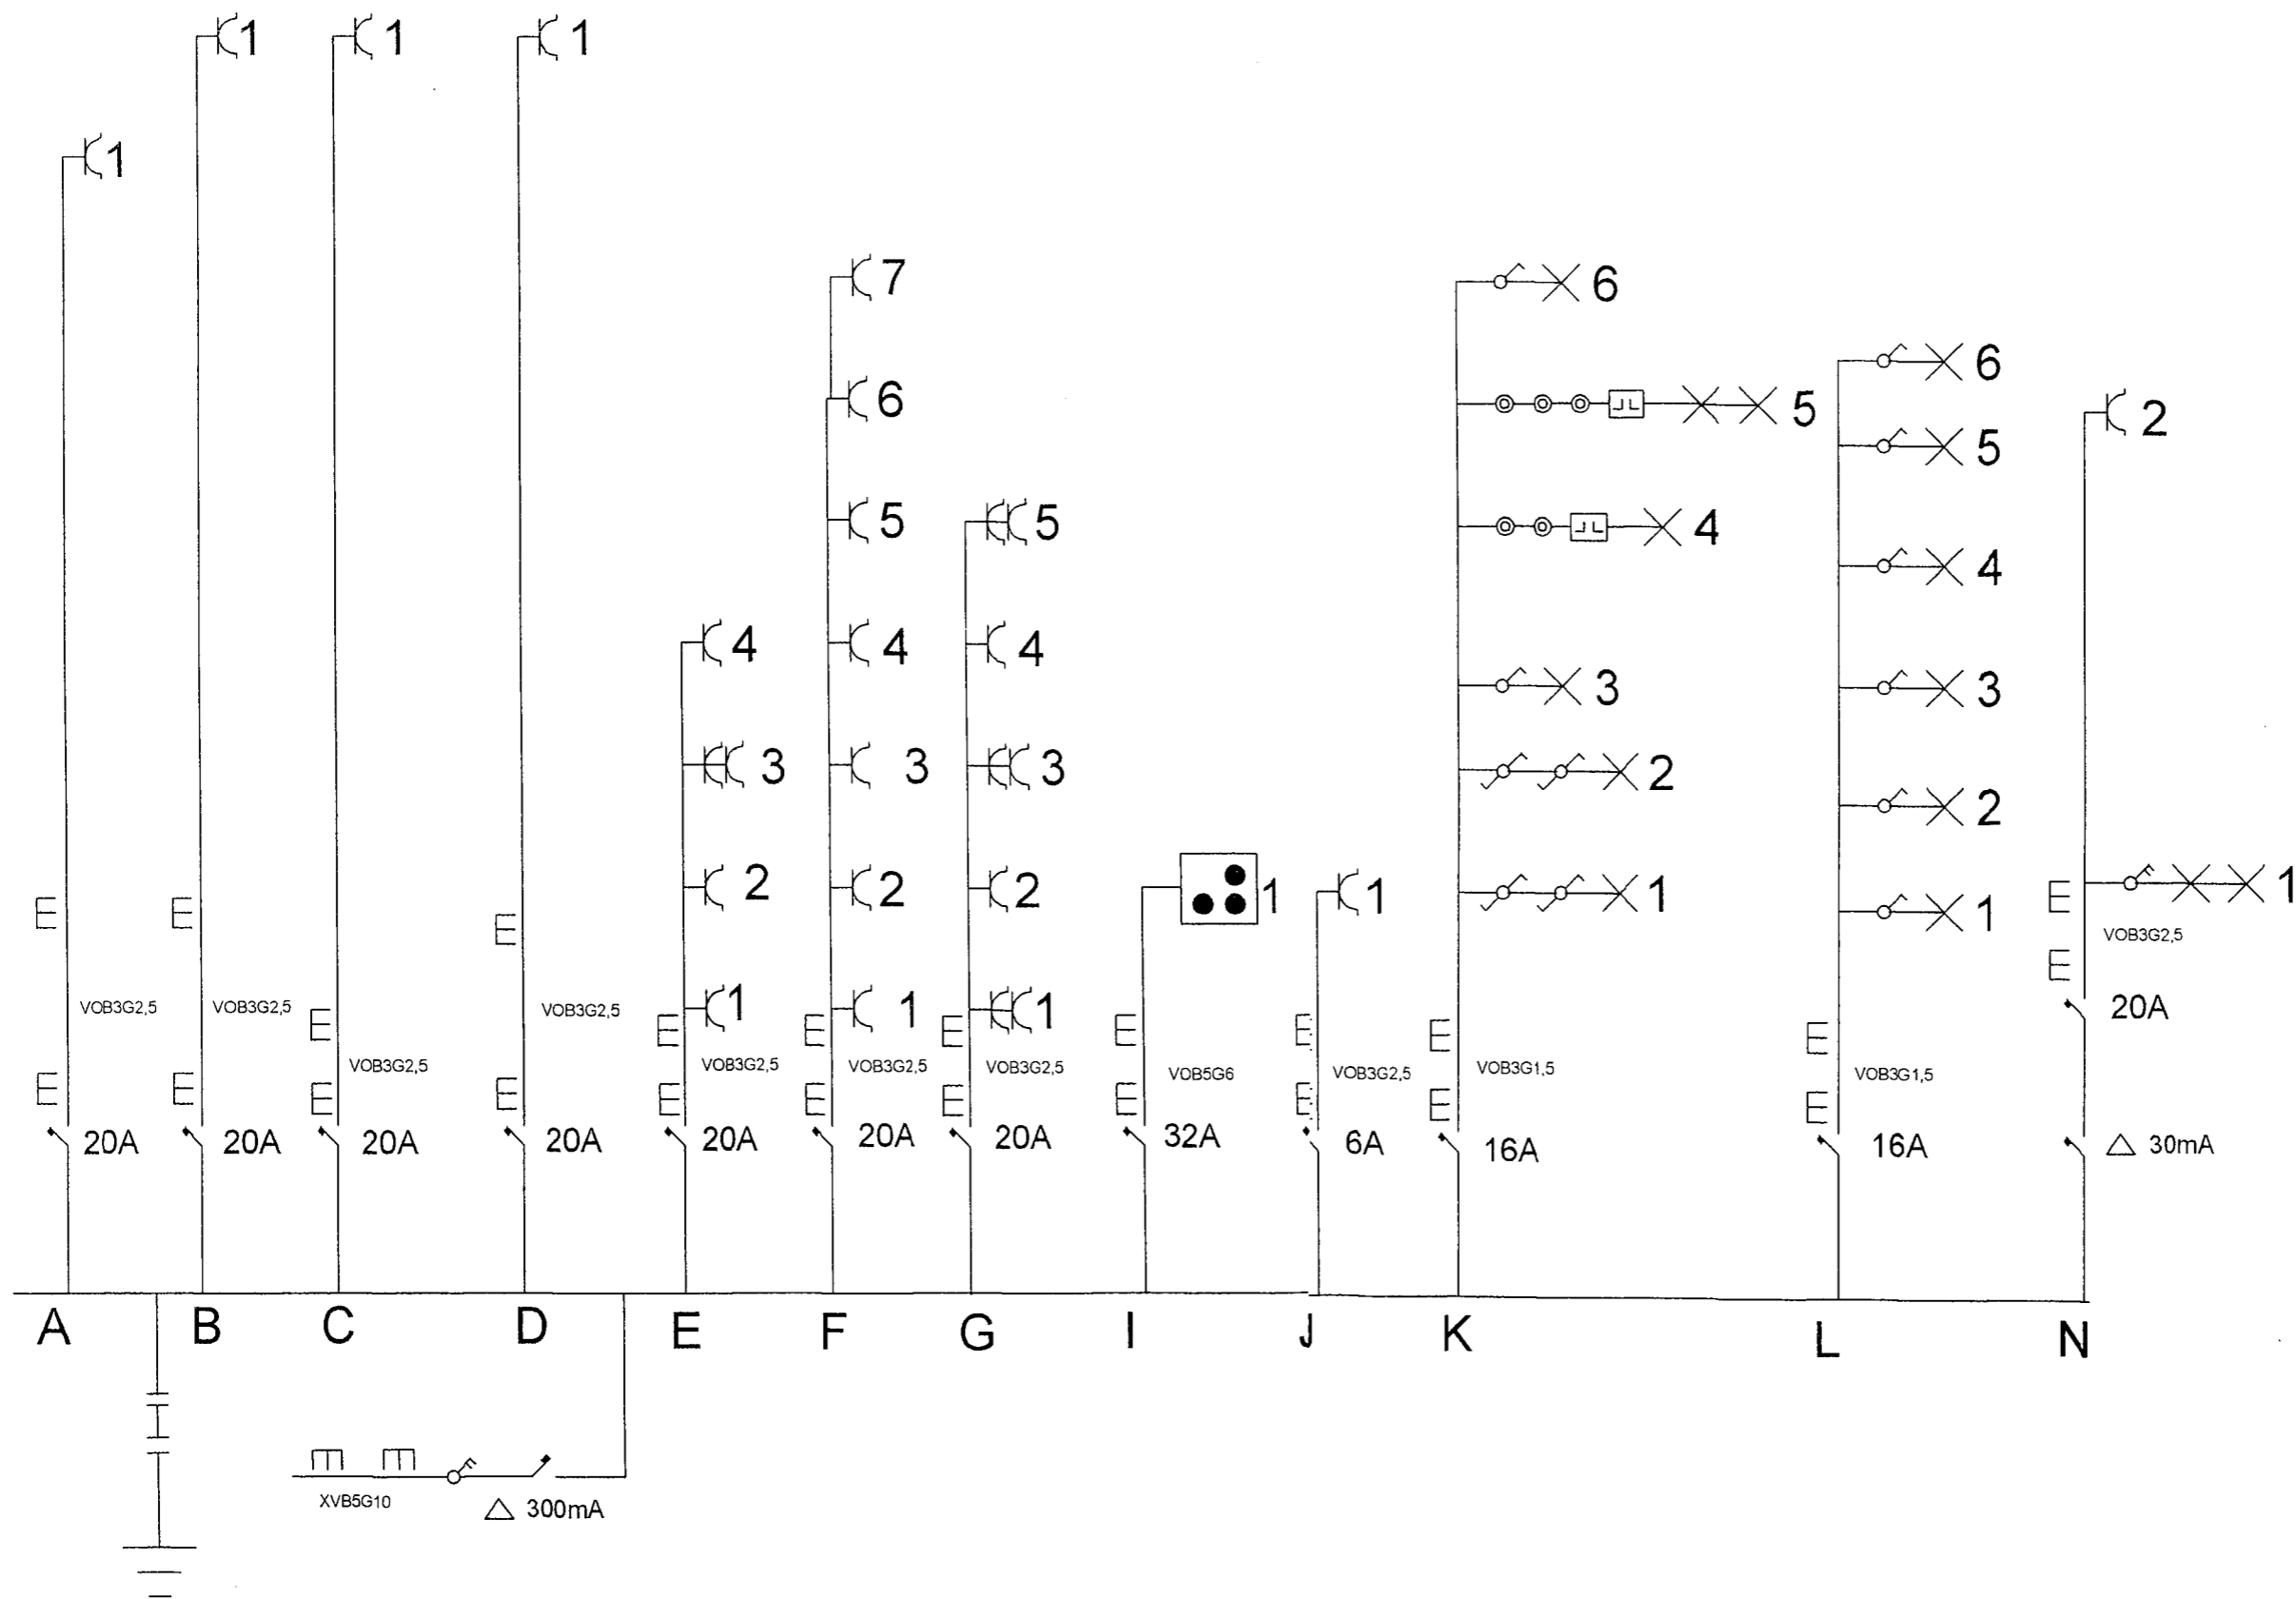

Appartement 2° Verdiep Links
 Brugse Vaart 28
 9030 Mariakerke



230V
 Wisselspanning

Uitvoerder:


JDV
 Joeri Devadder
 Doornplasstraat 96
 9031 Drongen

Eigenaar:

Controleorganisme:

AV
 2513
 2/10/03

Appartement GV Algemene Delen
 / Garages 1,2,3 / Berging 1,2,3
 Brugse Vaart 28
 9030 Mariakerke

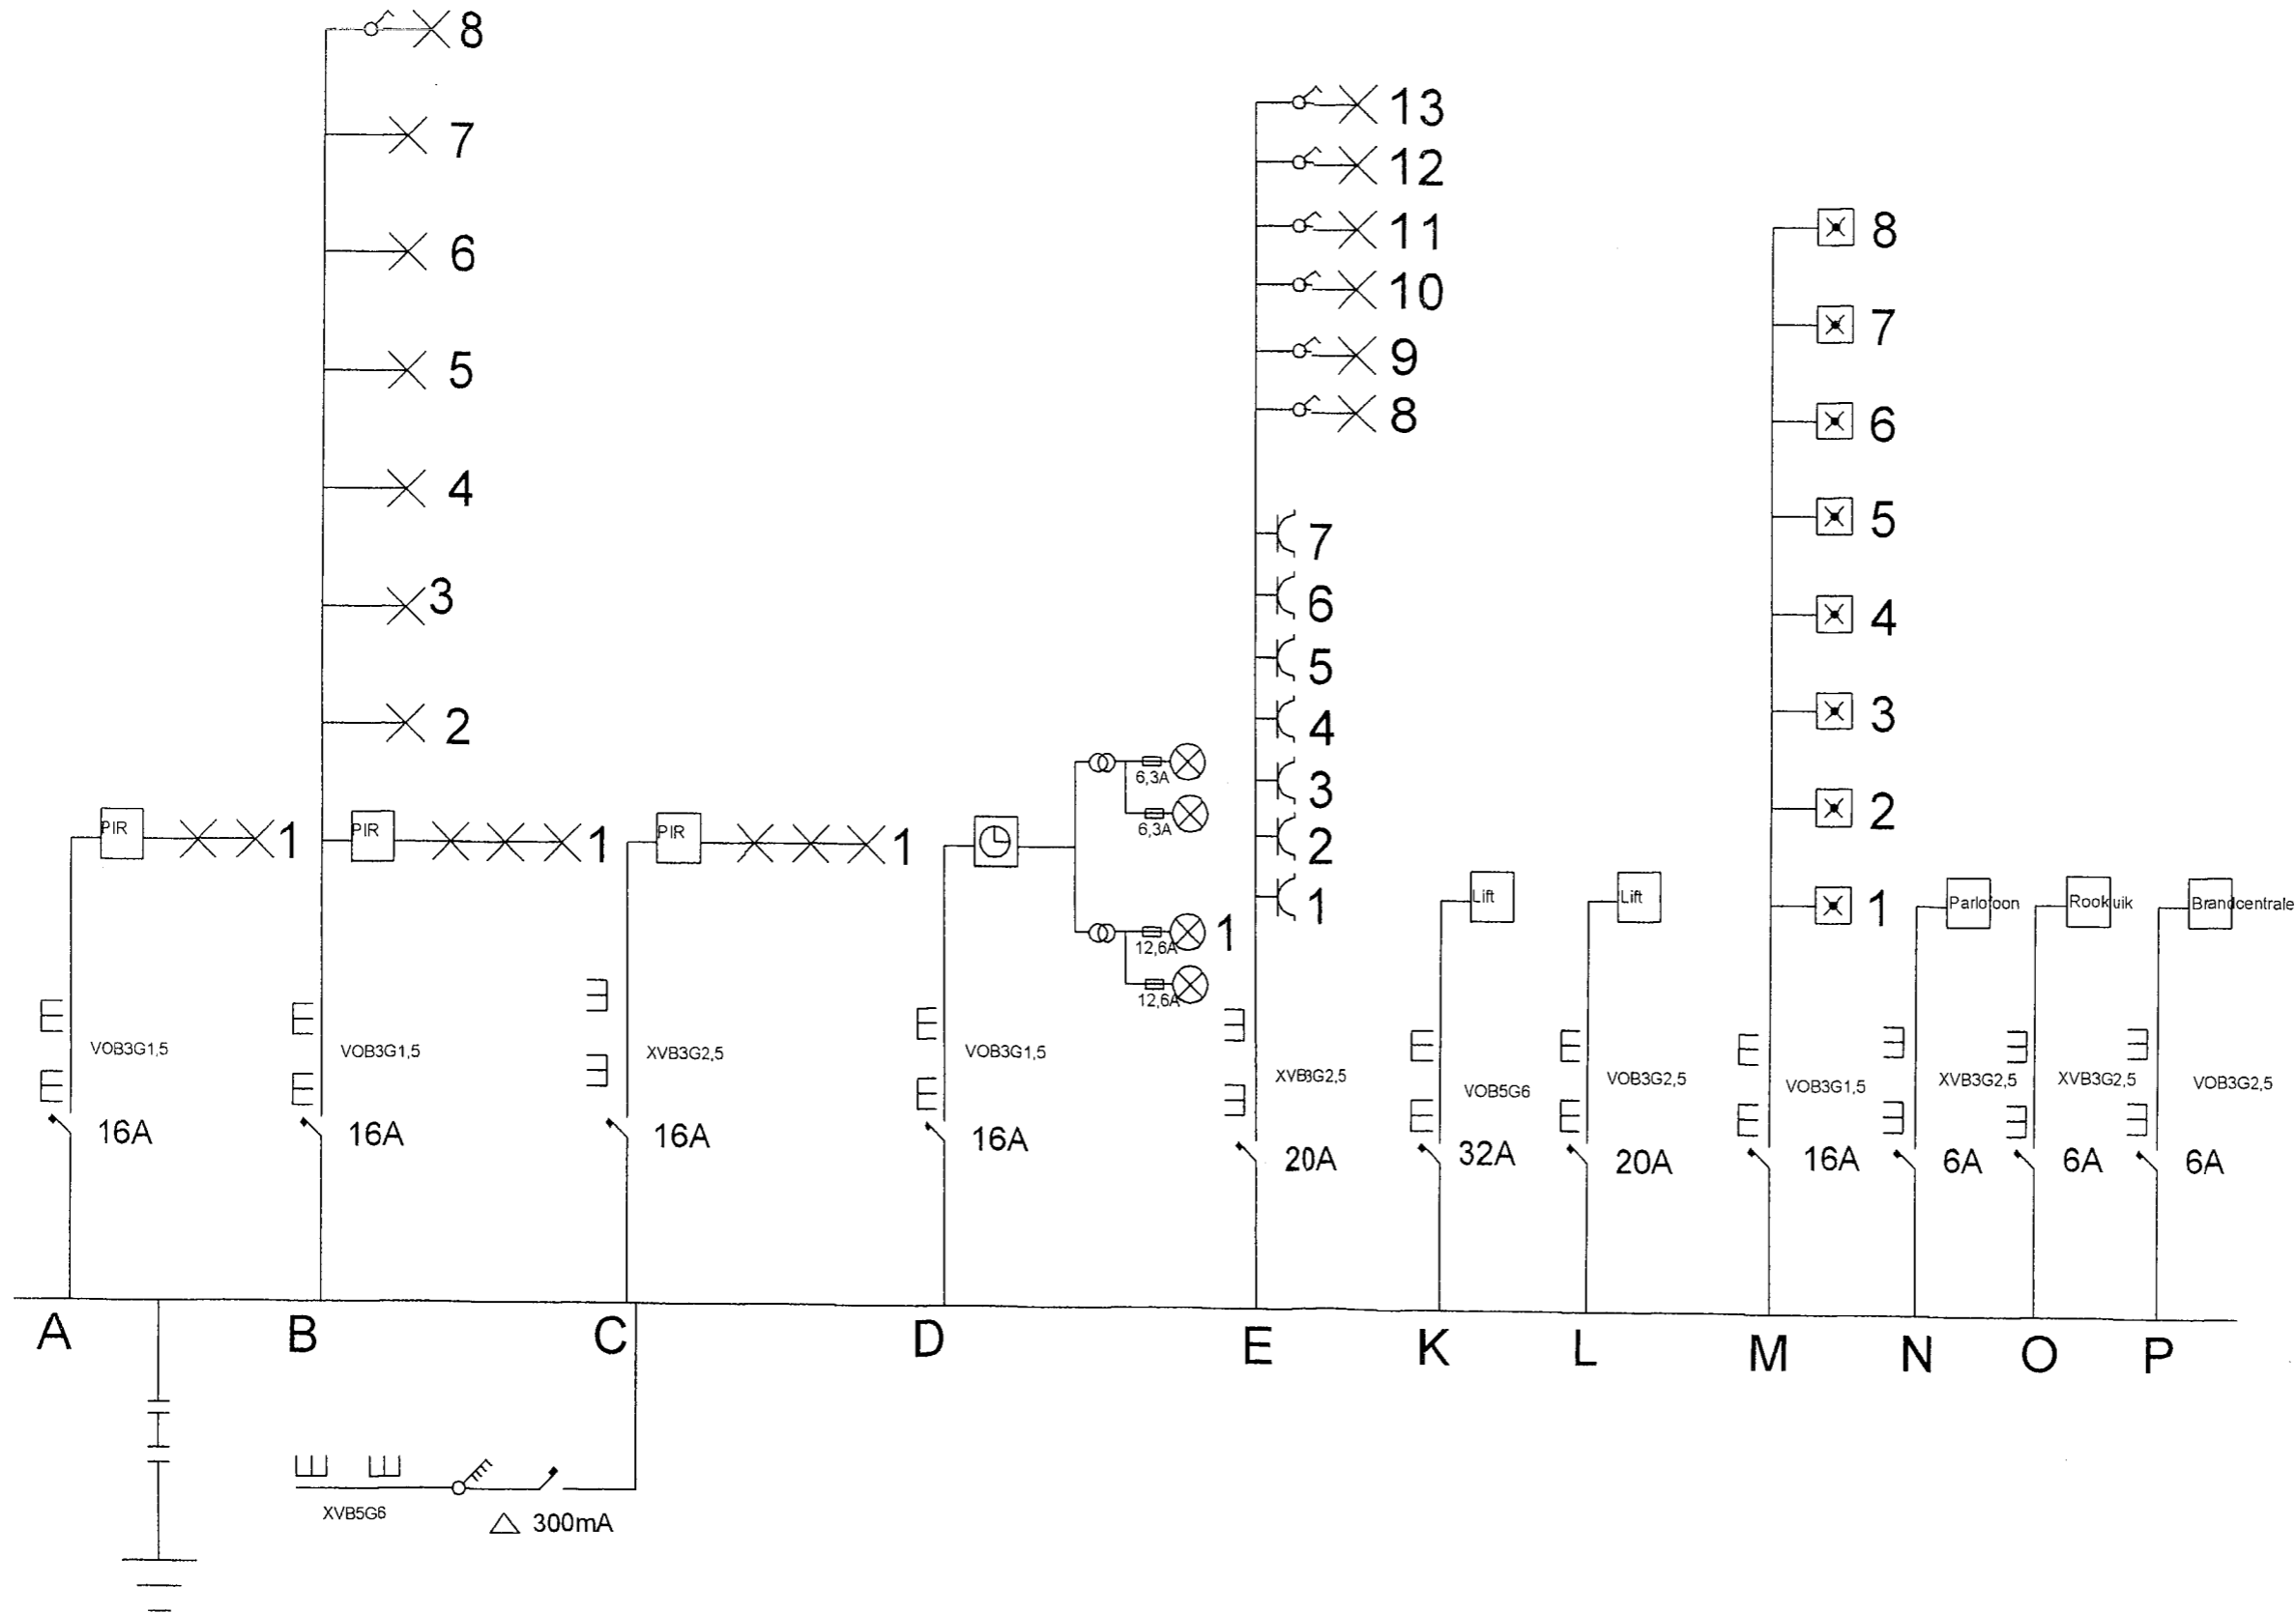

3 x 230V
 Wisselspanning

Uitvoerder:


JDV
 Joeri Devadder
 Doornplasstraat 96
 9031 Drongen

Eigenaar:



Controleorganisme

AV
 7513
 8/10/07

Appartement 2° Algemene Delen /
 Garage 1,2,3 / Berging 1,2,3
 Brugse Vaart 28
 9030 Mariakerke

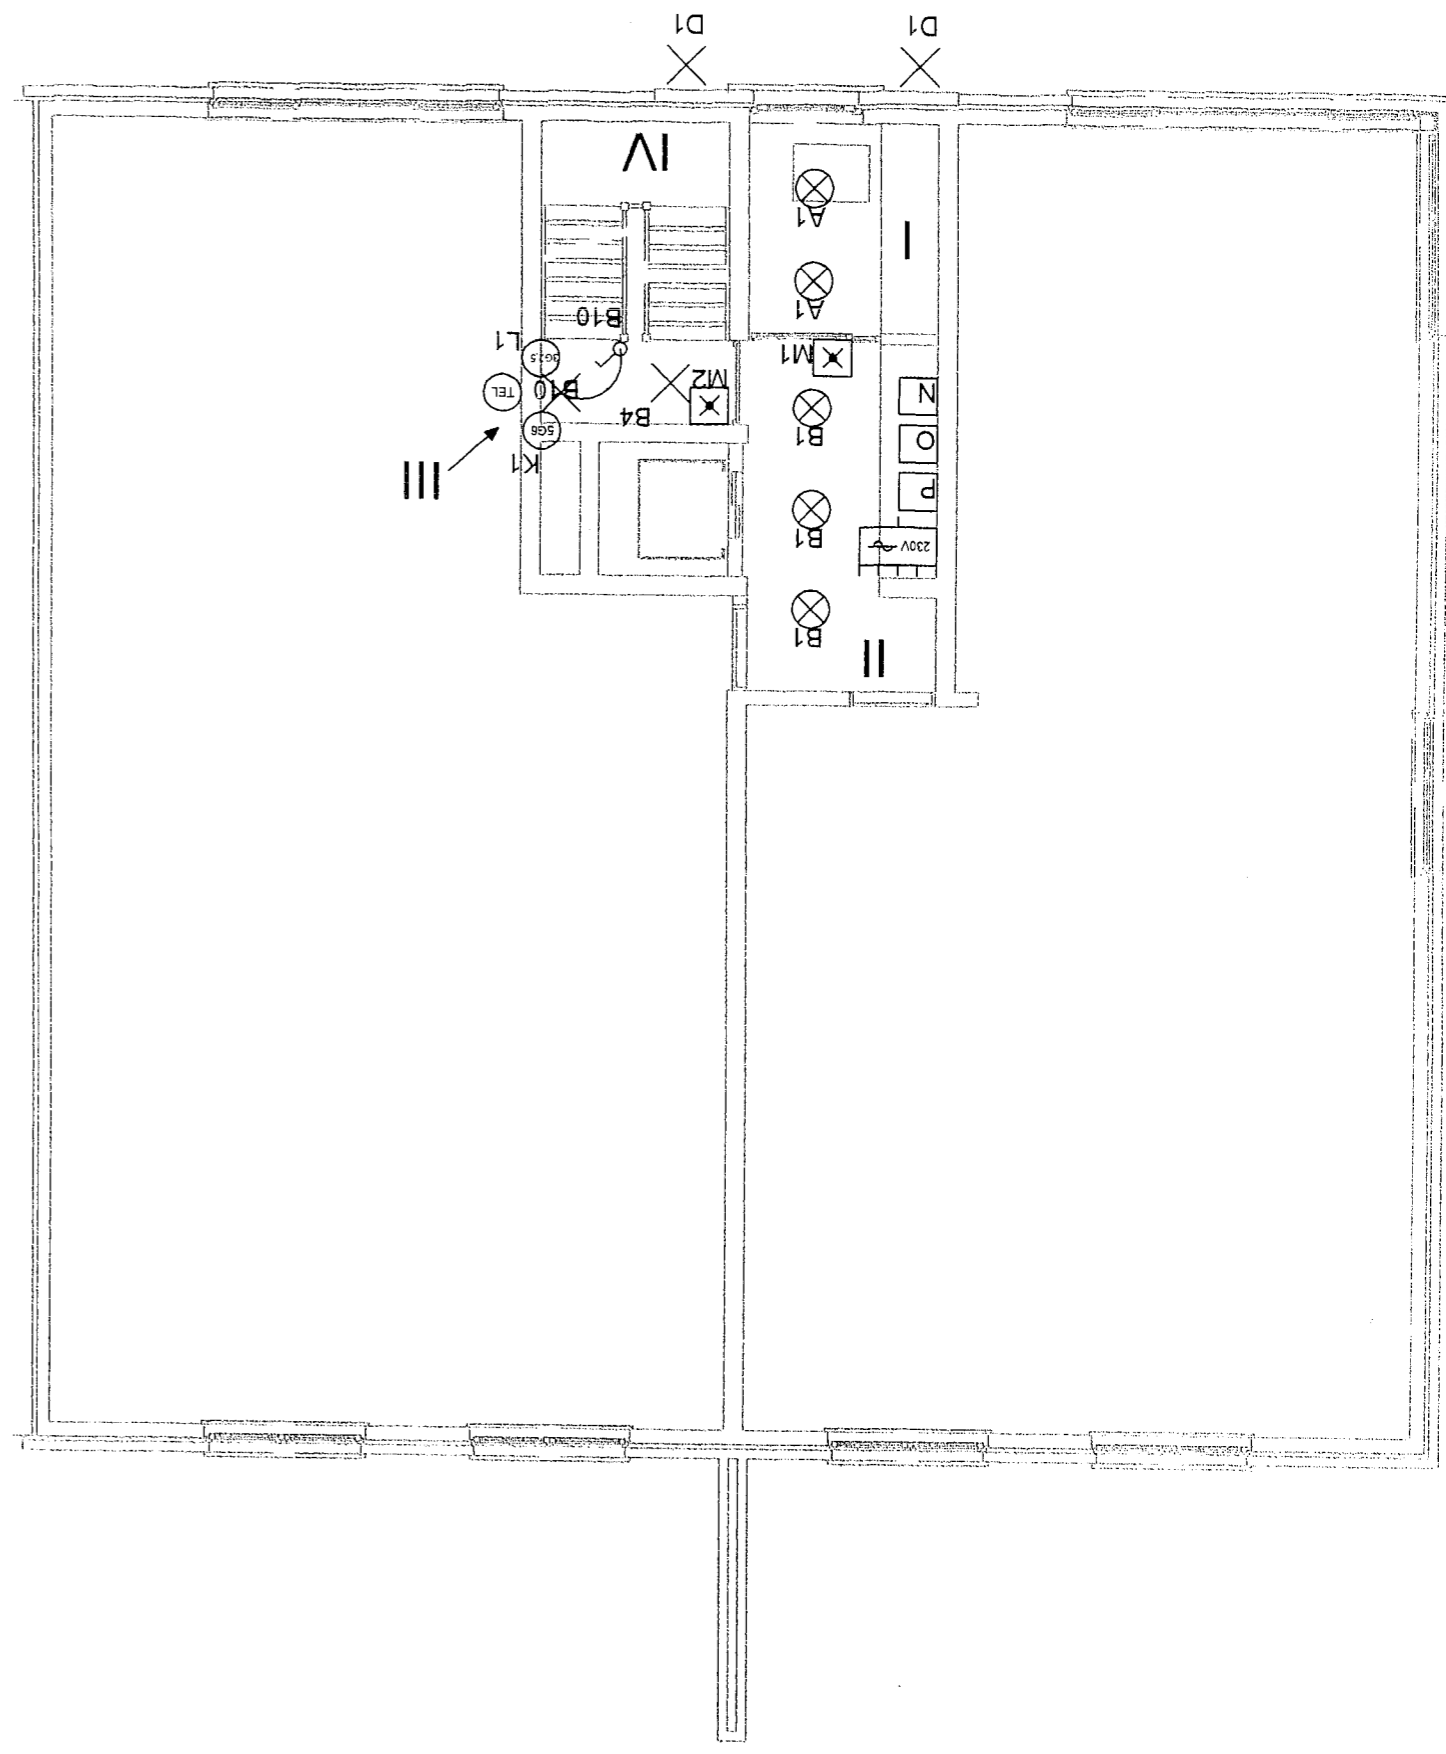


- I : Inkom
- II : Hal GV
- III : Technische ruimte Lift
- IV : Taphal
- V : Hal 1°V
- VI : Hal 2°V
- VII : Garage (6)
- VIII : Garage (5)
- IX : Garage (4)
- X : Berging (3)
- XI : Berging (2)
- XII : Berging (1)

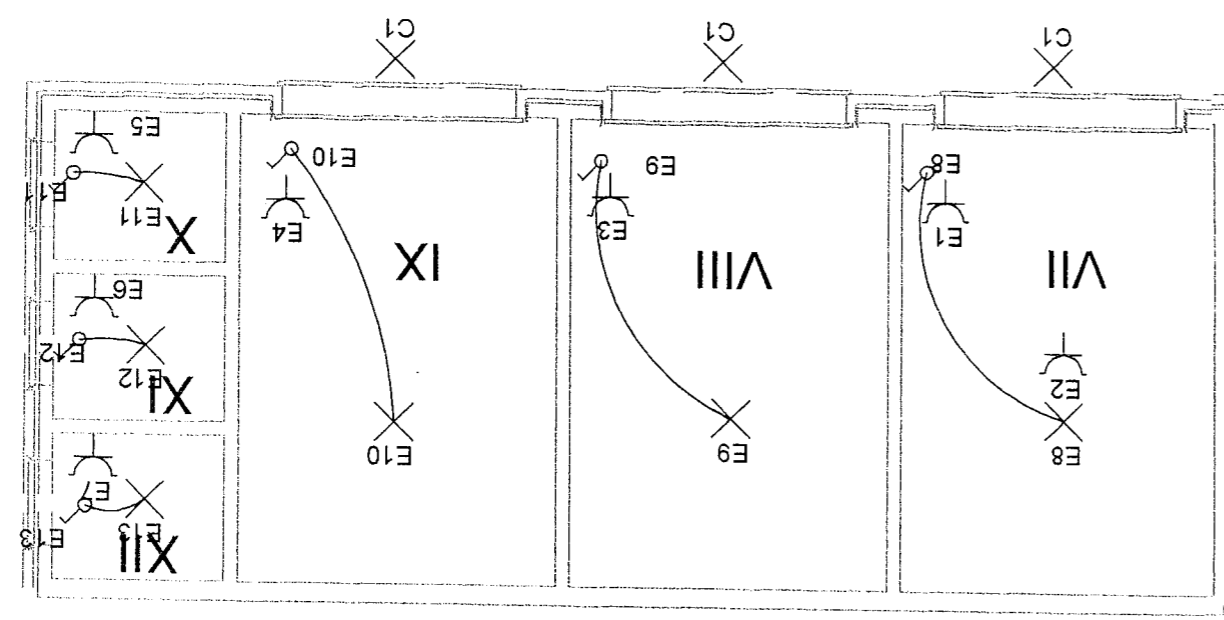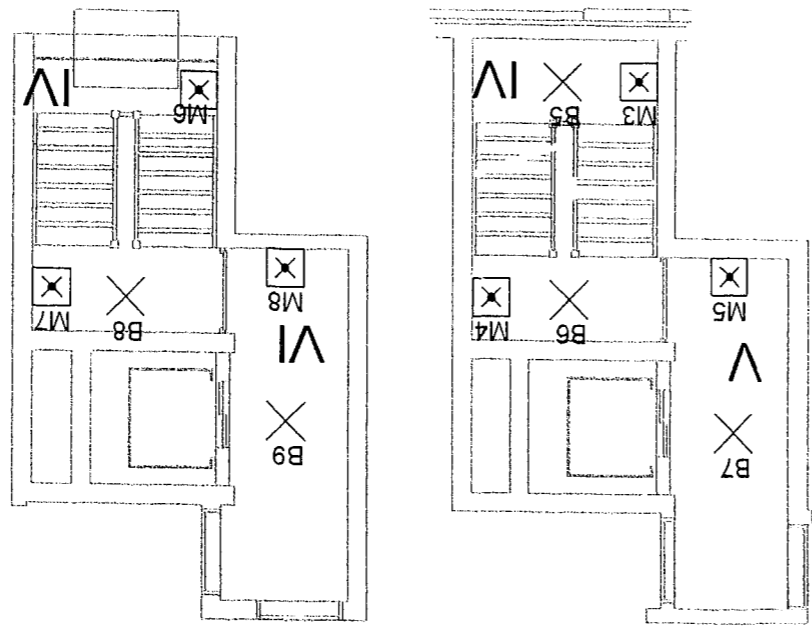

Handwritten notes:
 02/02/03
 (Signature)
 AV 2513

3 x 230V
 Wisselspanning
 Uitvoerder:
 JDV
 Joeri Devadder
 Doornplaat 96
 9031 Drongen
 Eigenaar:
 Controleorganisatie:

Appartement 1° Verdiep Links
 Brugse Vaart 28
 9030 Mariakerke

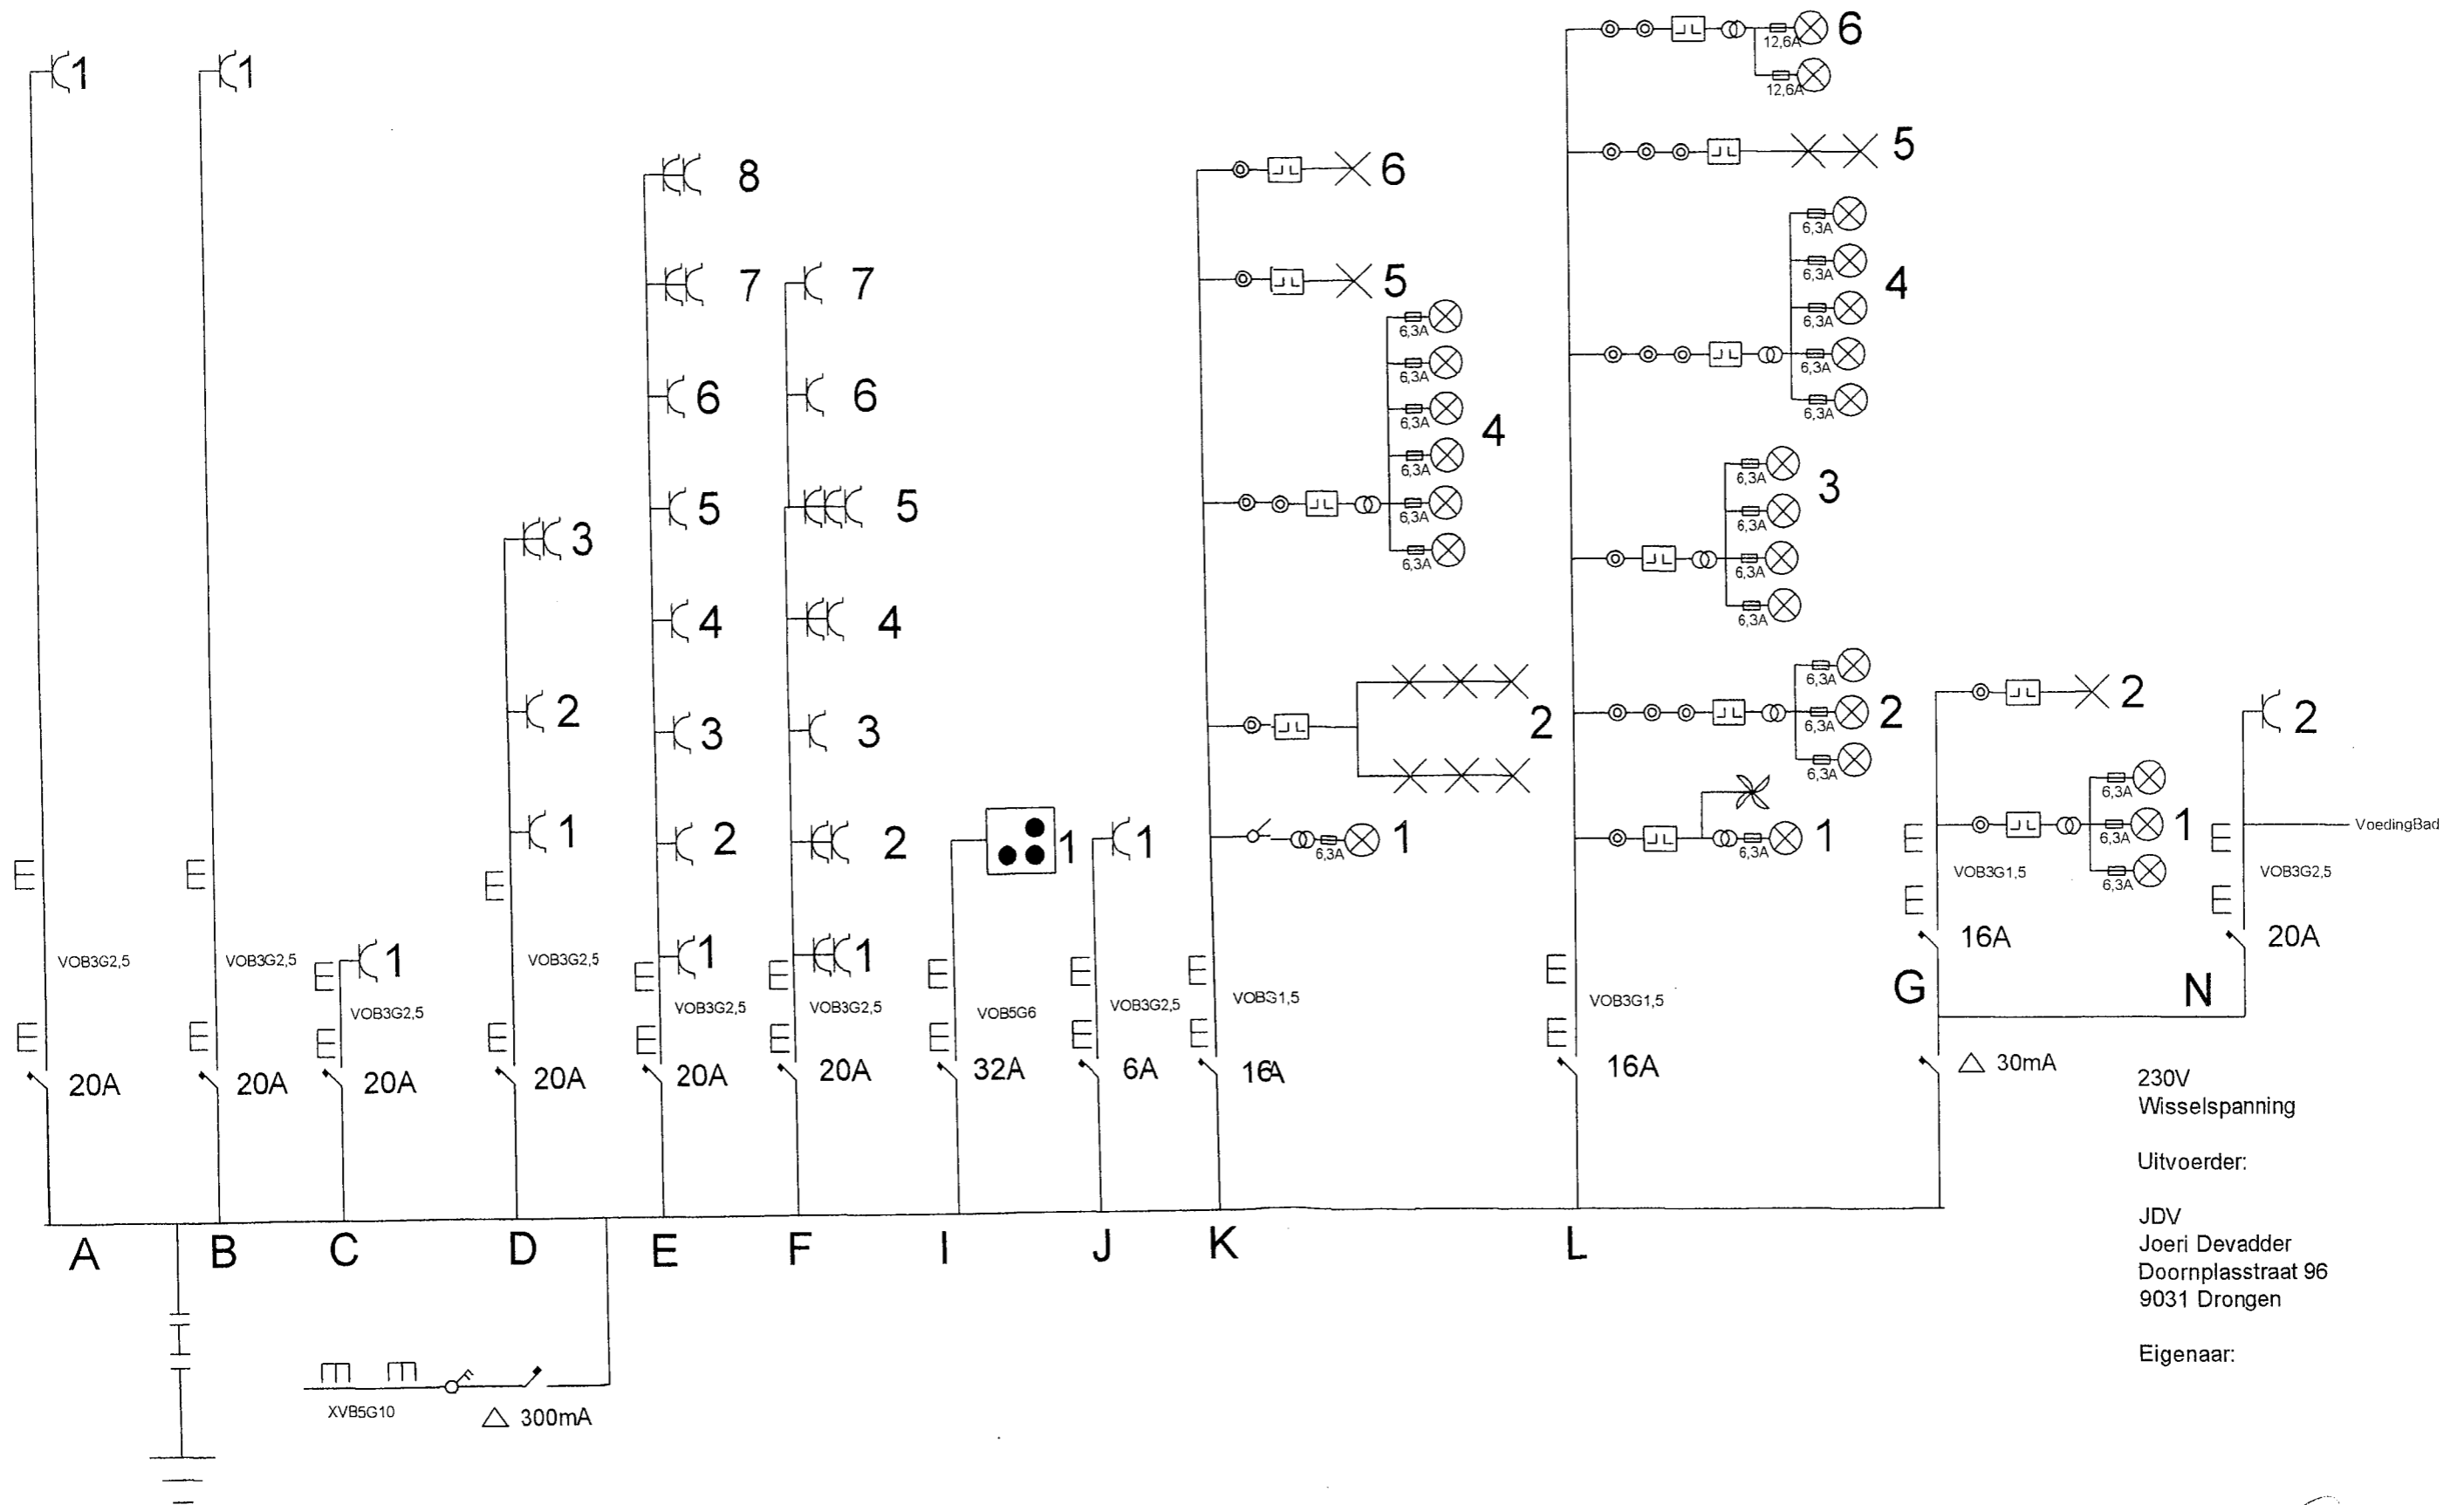

230V
 Wisselspanning


Uitvoerder:

JDV
 Joeri Devadder
 Doornplasstraat 96
 9031 Drongen

Eigenaar:

Controleorganisme:
 AV *[Signature]*
 2513
 8/10/03

Appartement 1° Verdiep Links
Brugse Vaart 28
9030 Mariakerke

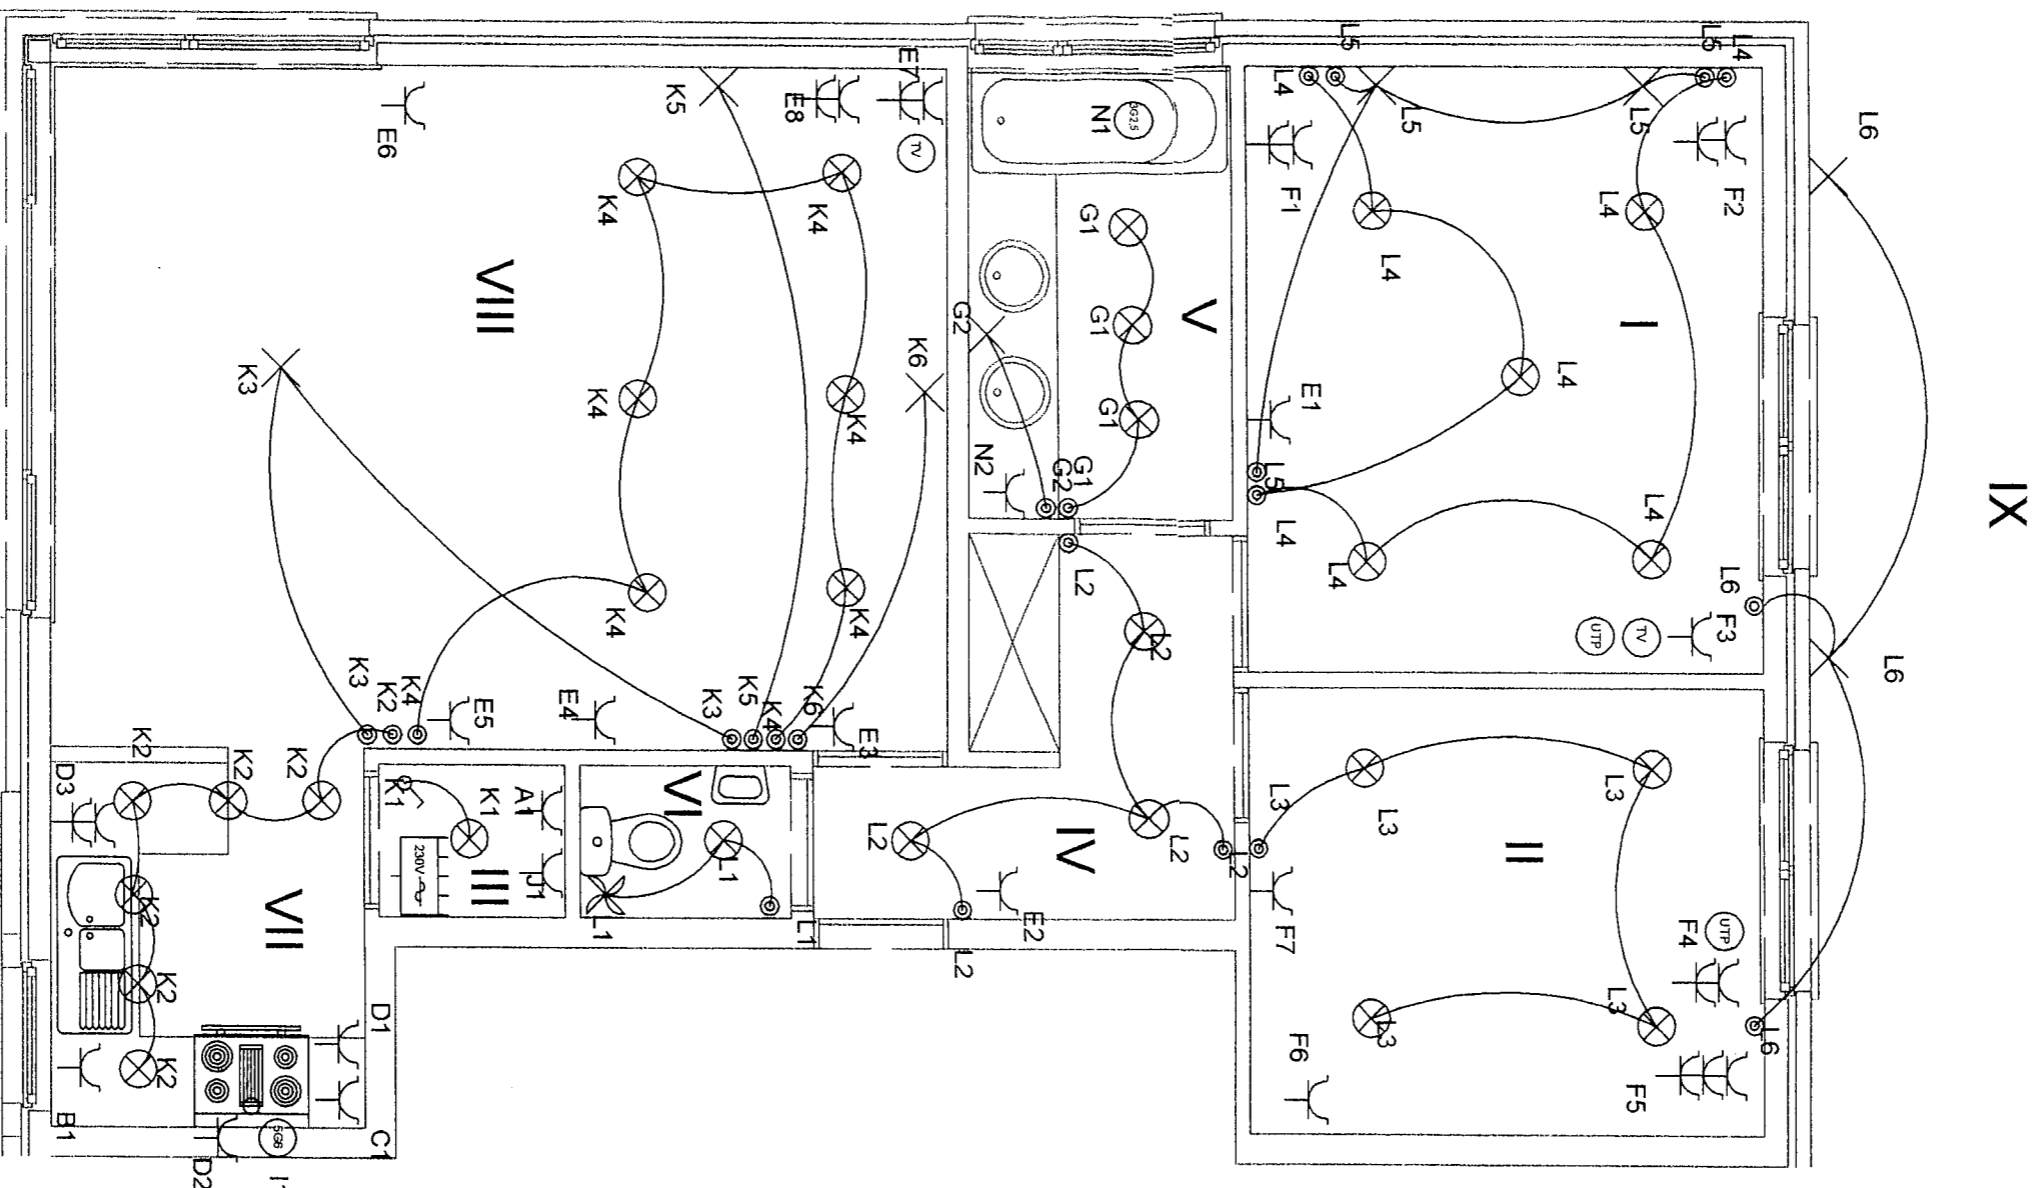

230V
Wisselspanning

Uitvoerder:

JDV

Joeri Devadder
Doornplasstraat 96
9031 Dronngen

Eigenaar:

Controleorganisme:

AB
[Signature]
7513 d/10/03

- I : Slaapkamer 1
- II : Slaapkamer 2
- III : Berging
- IV : Hal
- V : Badkamer
- VI : Wc
- VII : Keuken
- VIII: Living
- IX : Terras