VINÇOTTE CERTIGO vzw
Exploitatiezetel: Jan Olieslagerslaan 35 • 1800 Vilvoorde
Tel +32(0)2 674 57 11 • fax +32(0)2 674 59 59 • info@vincotte.be • www.vincotte.com
Maatschappelijke zetel: Diamant Building • Boulevard A. Reyerslaan 80 • B-1030 Brussel
Safety, quality and environmental services

Verslag nr. : GEN/15/30.216122

CN 15709

Resi code: 3

○ Antwerpen-Limburg	tel.: 03 221 86 11	☒ Oost & West -Vlaanderen	tel.: 09 244 77 11
○ Brabant	tel.: 02 674 57 11	○ Wallonië	tel.: 081 432 611

PROCES-VERBAAL VAN GELIJKVORMIGHEIDSONDERZOEK EN/OF CONTROLEBEZOEK VAN EEN ELEKTRISCHE LAAGSPANNINGSINSTALLATIE

Verantwoordelijke voor de werken :	Installatie :	Eigenaar of beheerder :
Naam,voornaam : De Smet Immanuel	Naam, voornaam : De Smet Immanuel	idem
Ident. Kaart nr. :	Adres : Hanelstraat 8	
BTW nr.: BE	Post nr. + Stad : 9030 Mariakerke	
	Tel. : /	

Basis van het onderzoek : *Algemeen Reglement op de Elektrische Installaties (AREI)* ○

☒ **Art 270**	☒ ingebruikname ☒ wijziging ○ uitbreiding ○ mobiel ○ tijdelijk	☒ Art 86	○ Art 271 bis	☒ **Wooneenheid**
○ **Art 271**	○ periodiek ○ controle ○	○ Art 87	☒ Art 278	② **Huishoudelijke werkeenheid**
○ **Art 276** : verzwaring	○ **Art 276bis** : verkoop van een wooneenheid	○ Art 88	○ Art	③ **Gemeenschappelijke delen**
		○ Art ...	○ Art	④ **Werkeenheid**

Algemene gegevens elektrische installatie :

Gegevens verdeler	EAN	☒ EAN niet meegedeeld	○ kWh meter niet geplaatst
	kWh meter nr.: 11849268 meterstand dag : 44661 nacht :	○ kWh excl. nacht meter :	
	Bescherming aansluiting (A) : ○20 ○25 ○32 ○40 ○50 ○63 ○80 ○100 ☒ 20-70	nr. :	meterstand : .....
Gegevens installatie	Ontworpen voor U_N : ☒ 230 V ○ 3x230 V ○ 3N400 V ○	Type aardelektrode :	
	Maximale nominale stroom (A) : ○20 ○25 ○32 ☒ 40 ○50 ○63 ○80 ○100 ○.....	○ aardingslus ☒ pen / baar	
	Voedingsleiding hoofdbord : 2 X 6 mm² - Type : VOB	○	
Beschrijving installatie ☒ zie bijlage(n)	Algemene differentieelstroominrichting : 40 A 300 mA	Aantal borden : 1	Aantal eindstroombanen : 12

Metingen - testen - controles - verzegeling :

☒ Rechtstreekse aanraking	☒ Onrechtstreekse aanraking	☒ Montage	○ Toestellen	☒ Materieel	☒ I>/doorsnede	☒ Schema's
☒ Aardingsweerstand : 21,8 Ω	☒ Algemeen isolatieniveau : 1,1 MΩ		○ Controle foutlus	☒ Aardingscontinuïteit		☒ Test diff.

Differentieelstroominrichting : ○ was verzegeld ☒ werd verzegeld ○ werd niet verzegeld ○ kan niet verzegeld worden

Inbreuken - Opmerkingen (voor de betekenis van eventuele codes : zie keerzijde)

Inbreuken Nieuwe installatie ○ **Nihil**	Geen inbreuken vastgesteld
Inbreuken Bestaande installatie ○ **Nihil**	Geen inbreuken vastgesteld
Opmerkingen ○ **Nihil**	Geen toestellen/machines meegeleverd

Visum DNB of aangestelde :

Besluit(en) :

☒ De nieuwe installatie voldoet ~~voldoet niet~~ aan het AREI.

☒ De bestaande installatie voldoet ~~voldoet niet~~ aan het AREI.

De installatie dient opnieuw gecontroleerd te worden vóór 27/06/2037 (*)

○ **door hetzelfde erkend organisme.**

Agent bezoeker :

Naam : Logie Anthony Agent nr. : 4034 Datum 27/06/2012

Voor de directeur generaal : Handtekening

Bijlage(n) : ☒ Situatieschema('s) : 3 ☒ Eéndraadsschema('s) : 1 ○ .....

- Dit proces-verbaal dient bewaard te worden in het dossier van de elektrische installatie en dit dossier dient elke aangebrachte wijziging te vermelden.
- De Federale overheidsdienst economie dient bij ieder ongeval, rechtstreeks of onrechtstreeks te wijten aan elektriciteit waarbij personen betrokken zijn, ingelicht te worden.
- De controle heeft enkel betrekking op de zichtbare en toegankelijke delen van de installatie.

○ Op basis van de ter plaatse verkregen informatie is het niet mogelijk de datum van realisatie van de elektrische installatie vast te stellen.

○ Wij raden U aan om het (de) schema('s) te vervolledigen voor de delen die niet zichtbaar waren tijdens ons bezoek. In geval van twijfel over de veiligheid van deze elementen, nodigen we u ten zeerste uit om een bijkomend controlebezoek te laten uitvoeren.

(*) De werken, nodig om de inbreuken te doen verdwijnen die opgemerkt werden tijdens het controlebezoek, moeten zonder vertraging uitgevoerd worden en alle maatregelen moeten getroffen worden opdat de in overtreding zijnde installatie, indien ze in dienst blijft, geen gevaar vormt voor personen. Indien bij het nieuw controlebezoek, na max. 1 jaar, de overtredingen niet verdwenen zijn moet het erkend organisme een kopie van het proces-verbaal van het controlebezoek overmaken aan de Algemene Directie Energie die belast is met het hoog toezicht.

15 025 19 2 01

VINÇOTTE CERTIGO - Vereniging zonder winstoogmerk
ERKEND CONTROLEORGANISME -
Maatschappelijke zetel: Diamant Building - A. Reyerslaan 80 - B-1030 Brussel
OndernemingsnummerBE 0821.076.888 - Internet:www.vincotte.com
☑ Safety, quality and environmental services
Contract beheerd door: **ZETEL VLAANDEREN**
Bollebergen 2b Bus 10 / B-9052 Gent Zwijnaarde
Tel: +32(0)9 244.77.11 - Fax : +32(0)9 244.77.15 - E-Mail : gent@vincotte.be
Contactpersoon: ANTHONY LOGIE

- Onze gegevens
Verslag nr.: GEN / 15 / 30216122 / 00 / NL / 000
Klantref.: OTCGEN
Contractref.: /

De Smet Immanuel

Flanelstraat, 8
9030 Mariakerke
België

- Uw gegevens
Ref.: /

- Interventiegegevens
Plaats: De Smet : Flanelstraat, 8 9030 Mariakerke
Datum: 27/06/2012
Uitgevoerd door: ANTHONY LOGIE (4034)

PROCES-VERBAAL VAN GELIJKVORMIGHEIDSONDERZOEK EN/OF CONTROLEBEZOEK VAN EEN ELEKTRISCHE LAAGSPANNINGSINSTALLATIE

ORIGINEEL

INSTALLATIE

Naam: De Smet : Voornaam: Immanuel
Adres: Flanelstraat, 8 Post nr.: 9030 Stad: Mariakerke
Tel:

- Eigenaar of beheerder
idem

- Verantwoordelijke voor de uitvoering van het werk
Naam: De Smet : Voornaam: Immanuel

- Plaats type
Wooneenheid

BASIS VAN HET ONDERZOEK

- Reglement: Algemeen Reglement op de Elektrische Installaties (AREI)
- Art 270: ingebruikname
- Art 86

BESLUIT

- De nieuwe installatie voldoet aan het Algemeen Reglement op de Elektrische Installaties (AREI).
- De bestaande installatie voldoet aan het Algemeen Reglement op de Elektrische Installaties (AREI).
- De differentieelstroominrichting werd verzegeld.
- De installatie dient opnieuw gecontroleerd te worden vóór 27/06/2037.(*)

(*) De werken, nodig om de inbreuken te doen verdwijnen die opgemerkt werden tijdens het controlebezoek, moeten zonder vertraging uitgevoerd worden en alle maatregelen moeten getroffen worden opdat de in overtreding zijnde installatie, indien ze in dienst blijft, geen gevaar vormt voor personen of goederen. Indien bij het nieuw controlebezoek, na max. 1 jaar, de overtredingen niet verdwenen zijn moet het erkend organisme een kopie van het proces-verbaal van het controlebezoek overmaken aan de Algemene Directie Energie die belast is met het hoog toezicht.
Dit proces-verbaal dient bewaard te worden in het dossier van de elektrische installatie en dit dossier dient elke aangebrachte wijziging te vermelden. De Federale overheidsdienst economie dient bij ieder ongeval, rechtstreeks of onrechtstreeks te wijten aan elektriciteit waarbij personen betrokken zijn, ingelicht te worden. De controle heeft enkel betrekking op de zichtbare en toegankelijke delen van de installatie.

Ing. J. Windey
Directeur Generaal

Datum van afdruk: 19/07/2012
Aantal blz.: 2

INHOUD VAN HET ONDERZOEK

- Visuele controles

- Beschermingsmaatregelen tegen elektrische schokken bij rechtstreekse aanraking.
- Beschermingsmaatregelen tegen elektrische schokken bij onrechtstreekse aanraking.
- Staat (vasthechtingen, beschadiging,...) van het vast geïnstalleerd elektrische materieel.
- Vast of vast opgesteld materieel dat gevaar kan opleveren voor personen en goederen.
- Verplaatsbaar materieel dat gevaar kan opleveren voor personen en goederen.
- Overeenstemming tussen de geïnstalleerde beschermingsinrichtingen tegen overstroom en de doorsneden van de respectievelijke stroombanen die ze beschermen.
- Uitvoering van de elektrische installatie overeenkomstig de schema's.
- Continuïteit van de equipotentiale verbindingen (hoofd- en bijkomende) en van de beschermingsgeleiders.

- Metingen - testen

- Spreidingsweerstand van de aardingsweerstand: 21,8 Ohm.
- Algemeen isolatieniveau: +1 MOhm.
- Werking van de differentieelstroominrichtingen via de eigen testinrichting.
- Foutlussen en de juiste aansluiting van de differentieelstroominrichtingen via de opwekking van een foutstroom.

ALGEMENE GEGEVENS ELEKTRISCHE INSTALLATIE

- **Gegevens van de verdeler**

EAN:	EAN niet meegedeeld
kWh meter nr.:	11849268
Meterstand dag:	44661
Bescherming aansluiting:	20-70 NIET ZICHTBAAR

- **Gegevens van de installatie**

Installatie ontworpen voor een nominale spanning van:	230 V
Maximale nominale stroom:	40 A
Voedingsleiding hoofdbord - type:	VOB
Voedingsleiding hoofdbord - sectie:	6 mm²
Type aardelektrode:	pen / baar

- **Beschrijving van de installatie**

Algemene differentieelstroominrichting:	40A/300mA
Aantal borden:	1
Aantal eindstroombanen:	12
Situatieschema('s):	zie bijlage(n)
Eéndraadsschema('s):	zie bijlage(n)

ORIGINEEL

INBREUKEN - OPMERKINGEN


- **Nieuwe installatie**

R-O-F	Nihil


- **Bestaande installatie**

R-O-F	Nihil


ANDERE BIJLAGE(N)

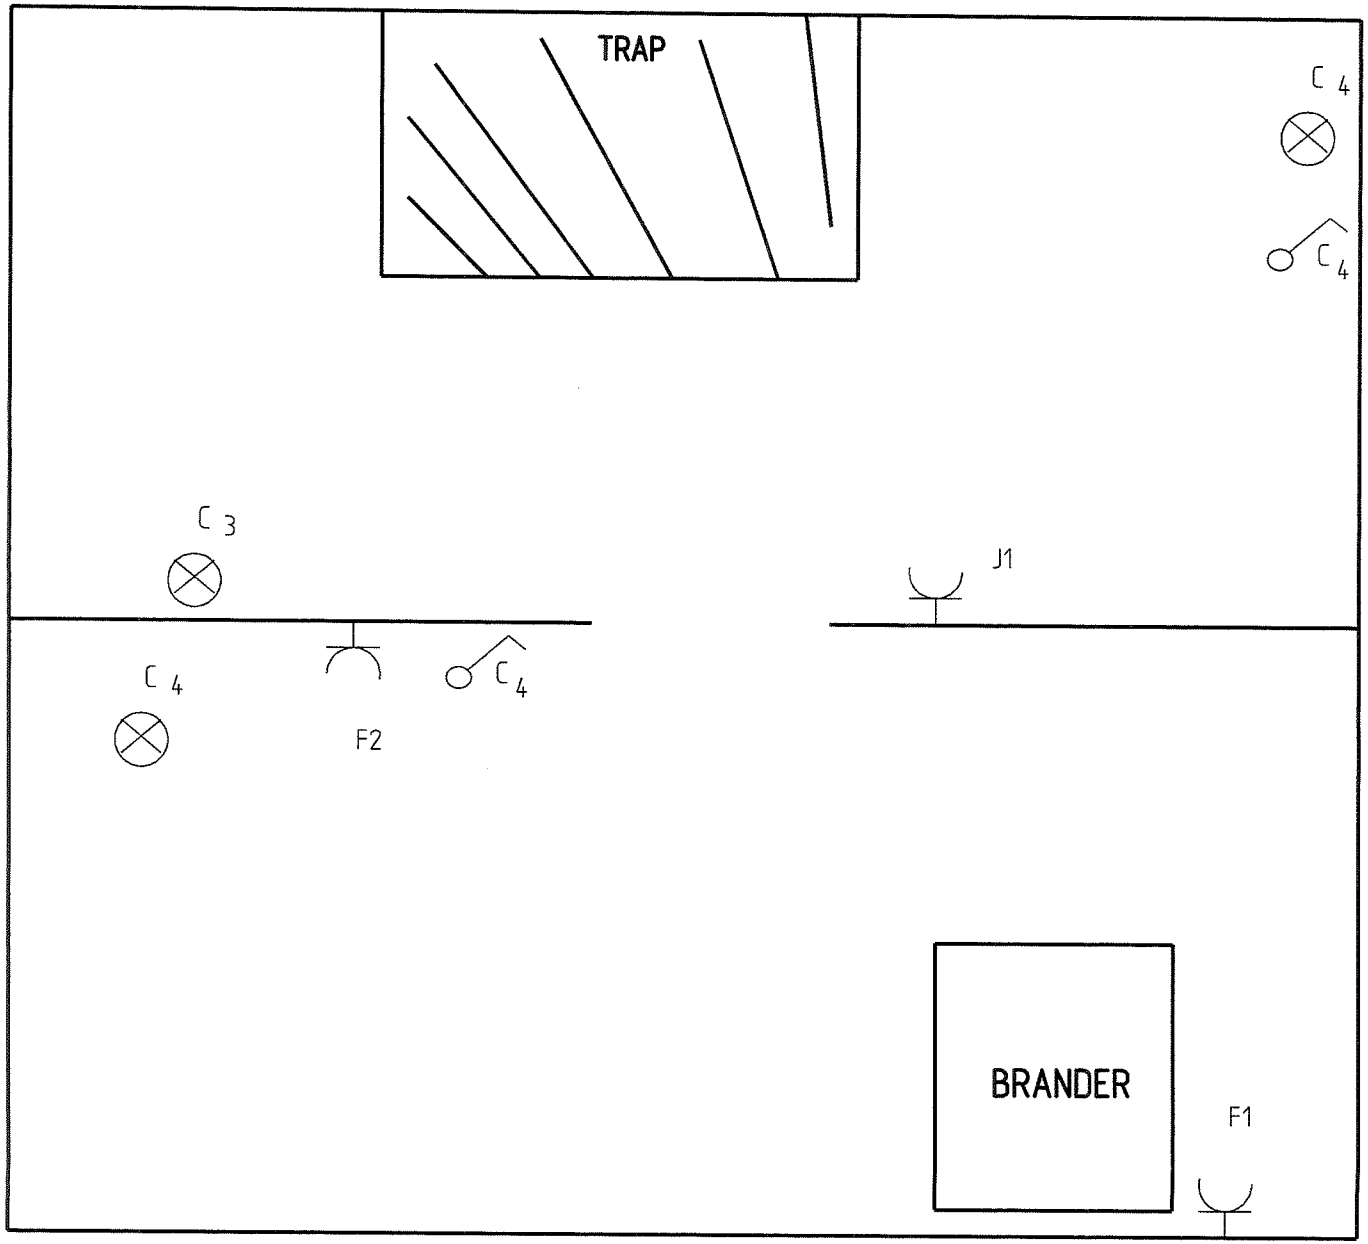

		KELDER	Job no. elec kelder	Draw.no.	Rev.:	By:	
			Date: 28/04/2012	Device:	Location:	Sheet 1	

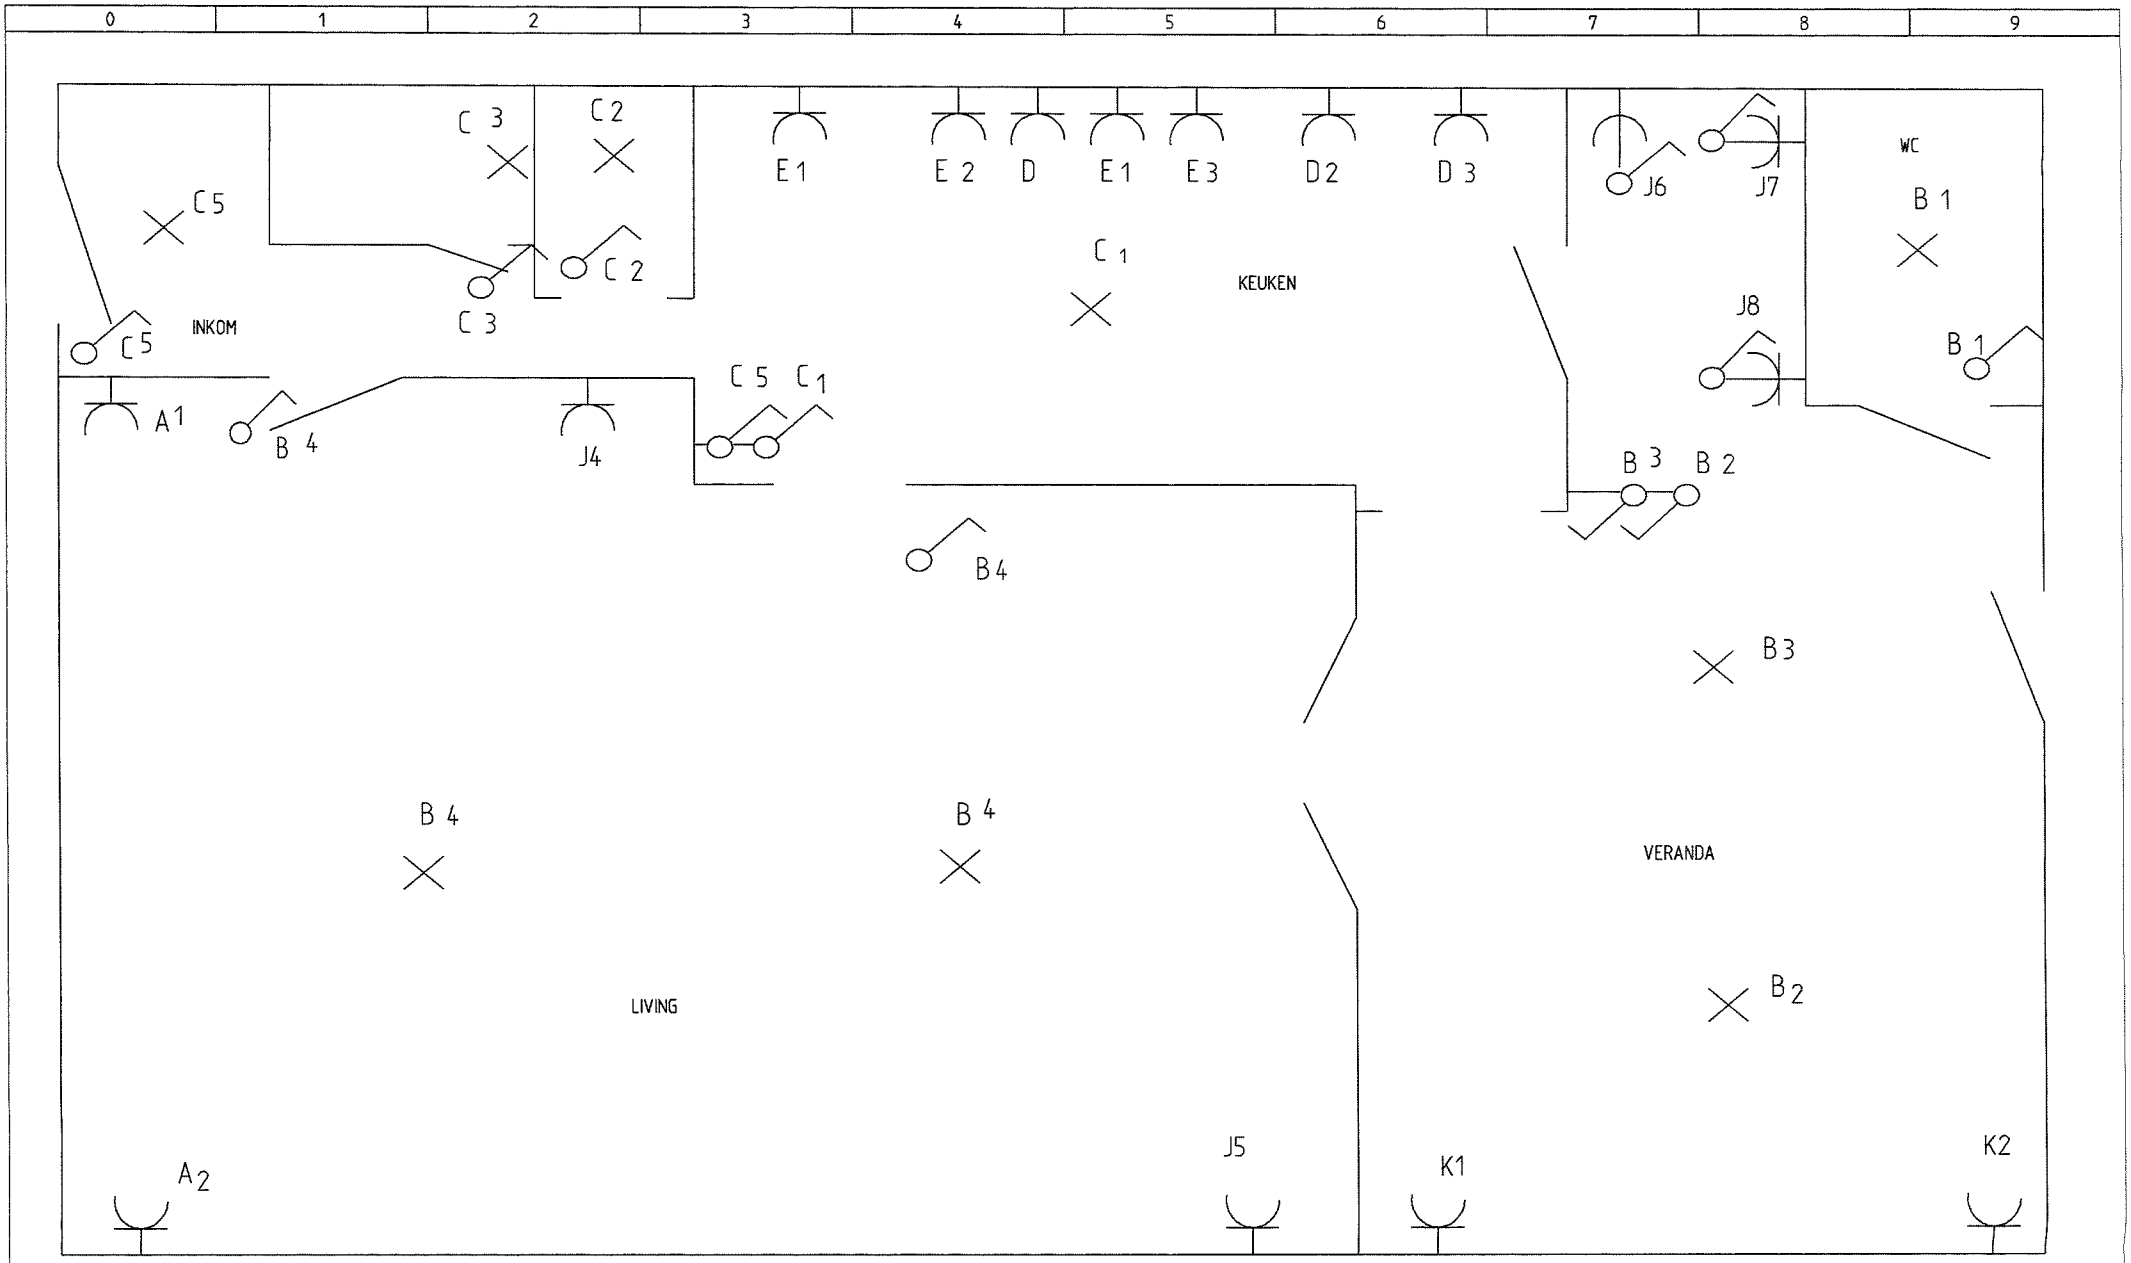


		GELIJKVLOERS	Job no. elec	Draw.no.		Rev.:	By:
			Date: 28/04/2012	Device:	Location:		Sheet 1

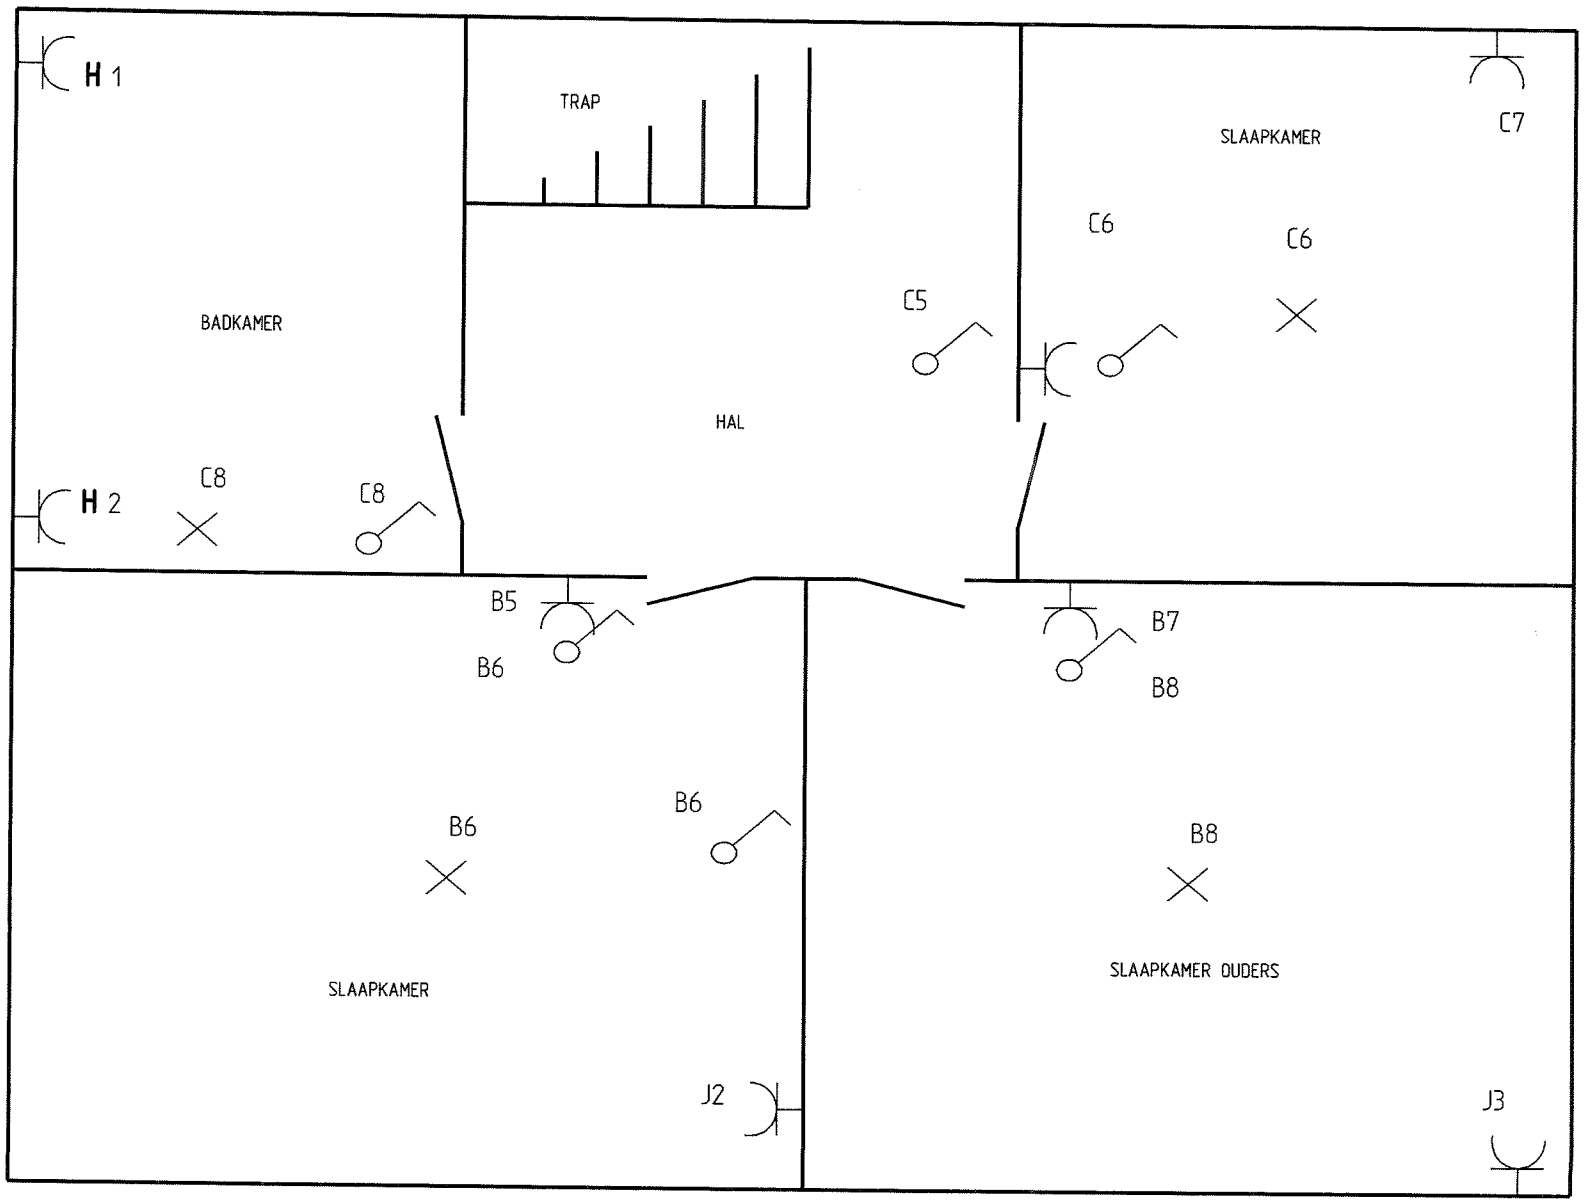


1STE VERDIEP

Job no. elec1	Draw.no.		Rev.:	By:
Date: 28/04/2012	Device:	Location:		Sheet 1

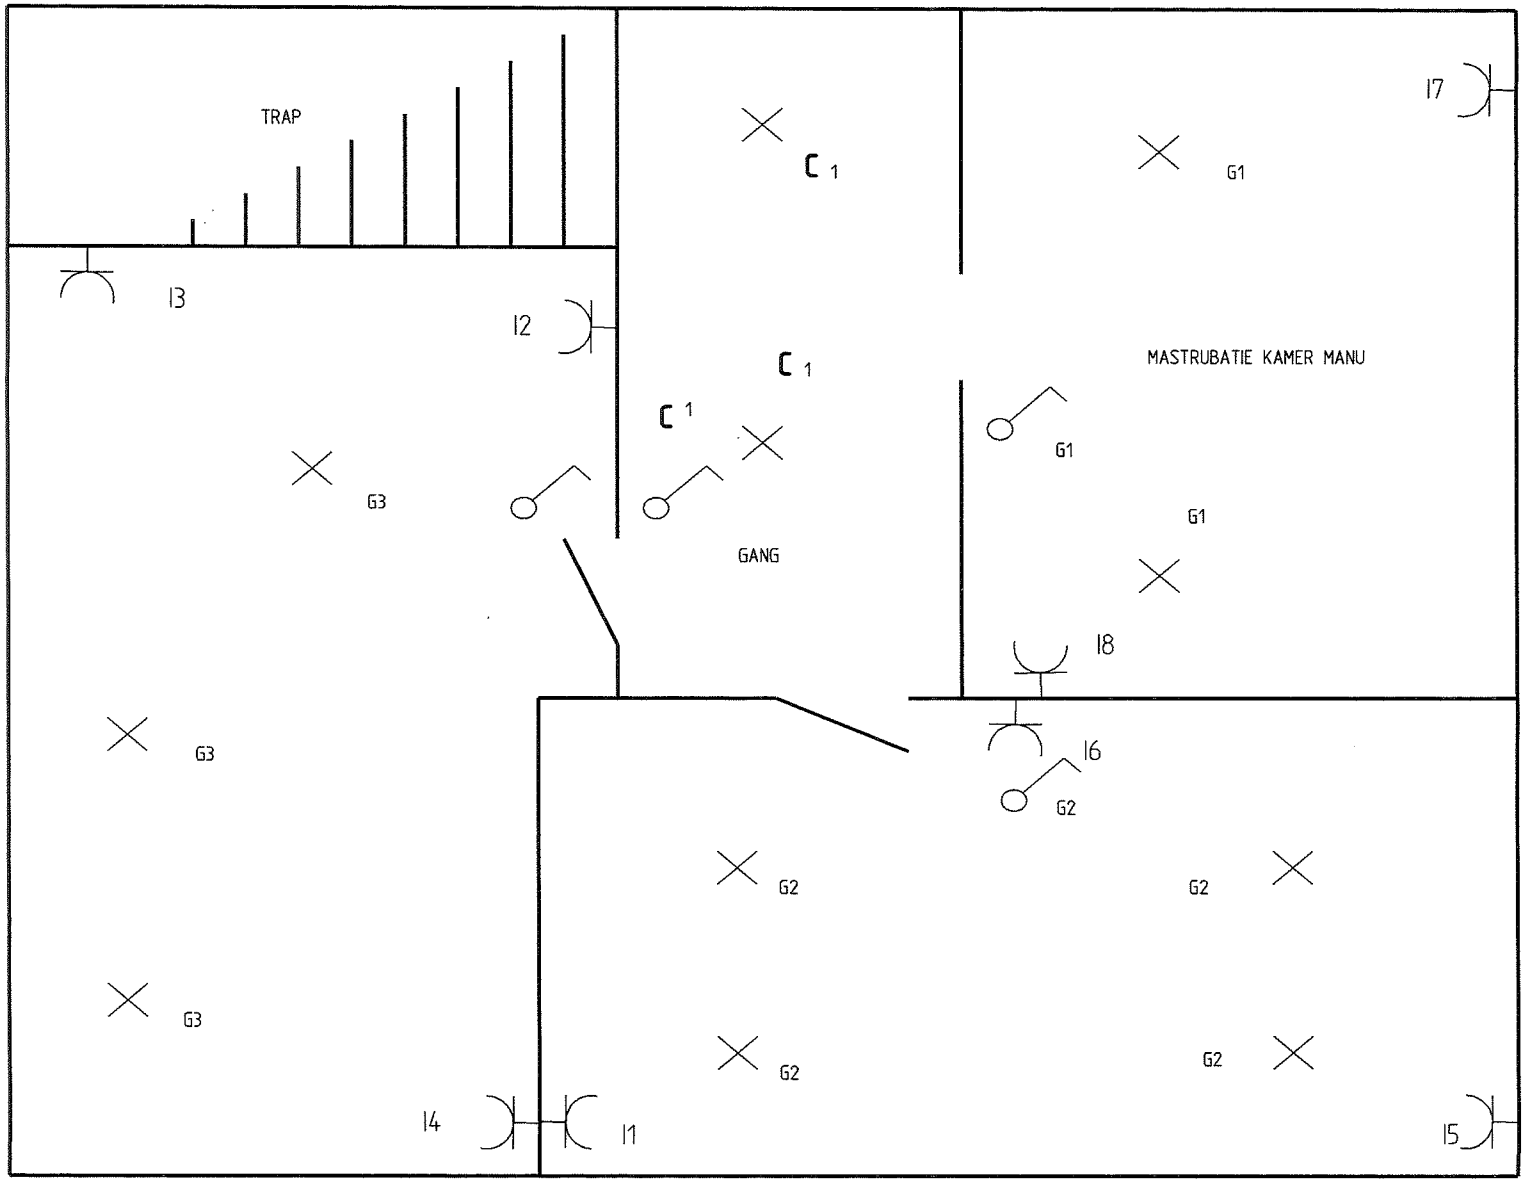

		ZOLDER	Job no. elec2	Draw.no.	Rev.:	By:	
			Date: 28/04/2012	Device:	Location:	Sheet 1	

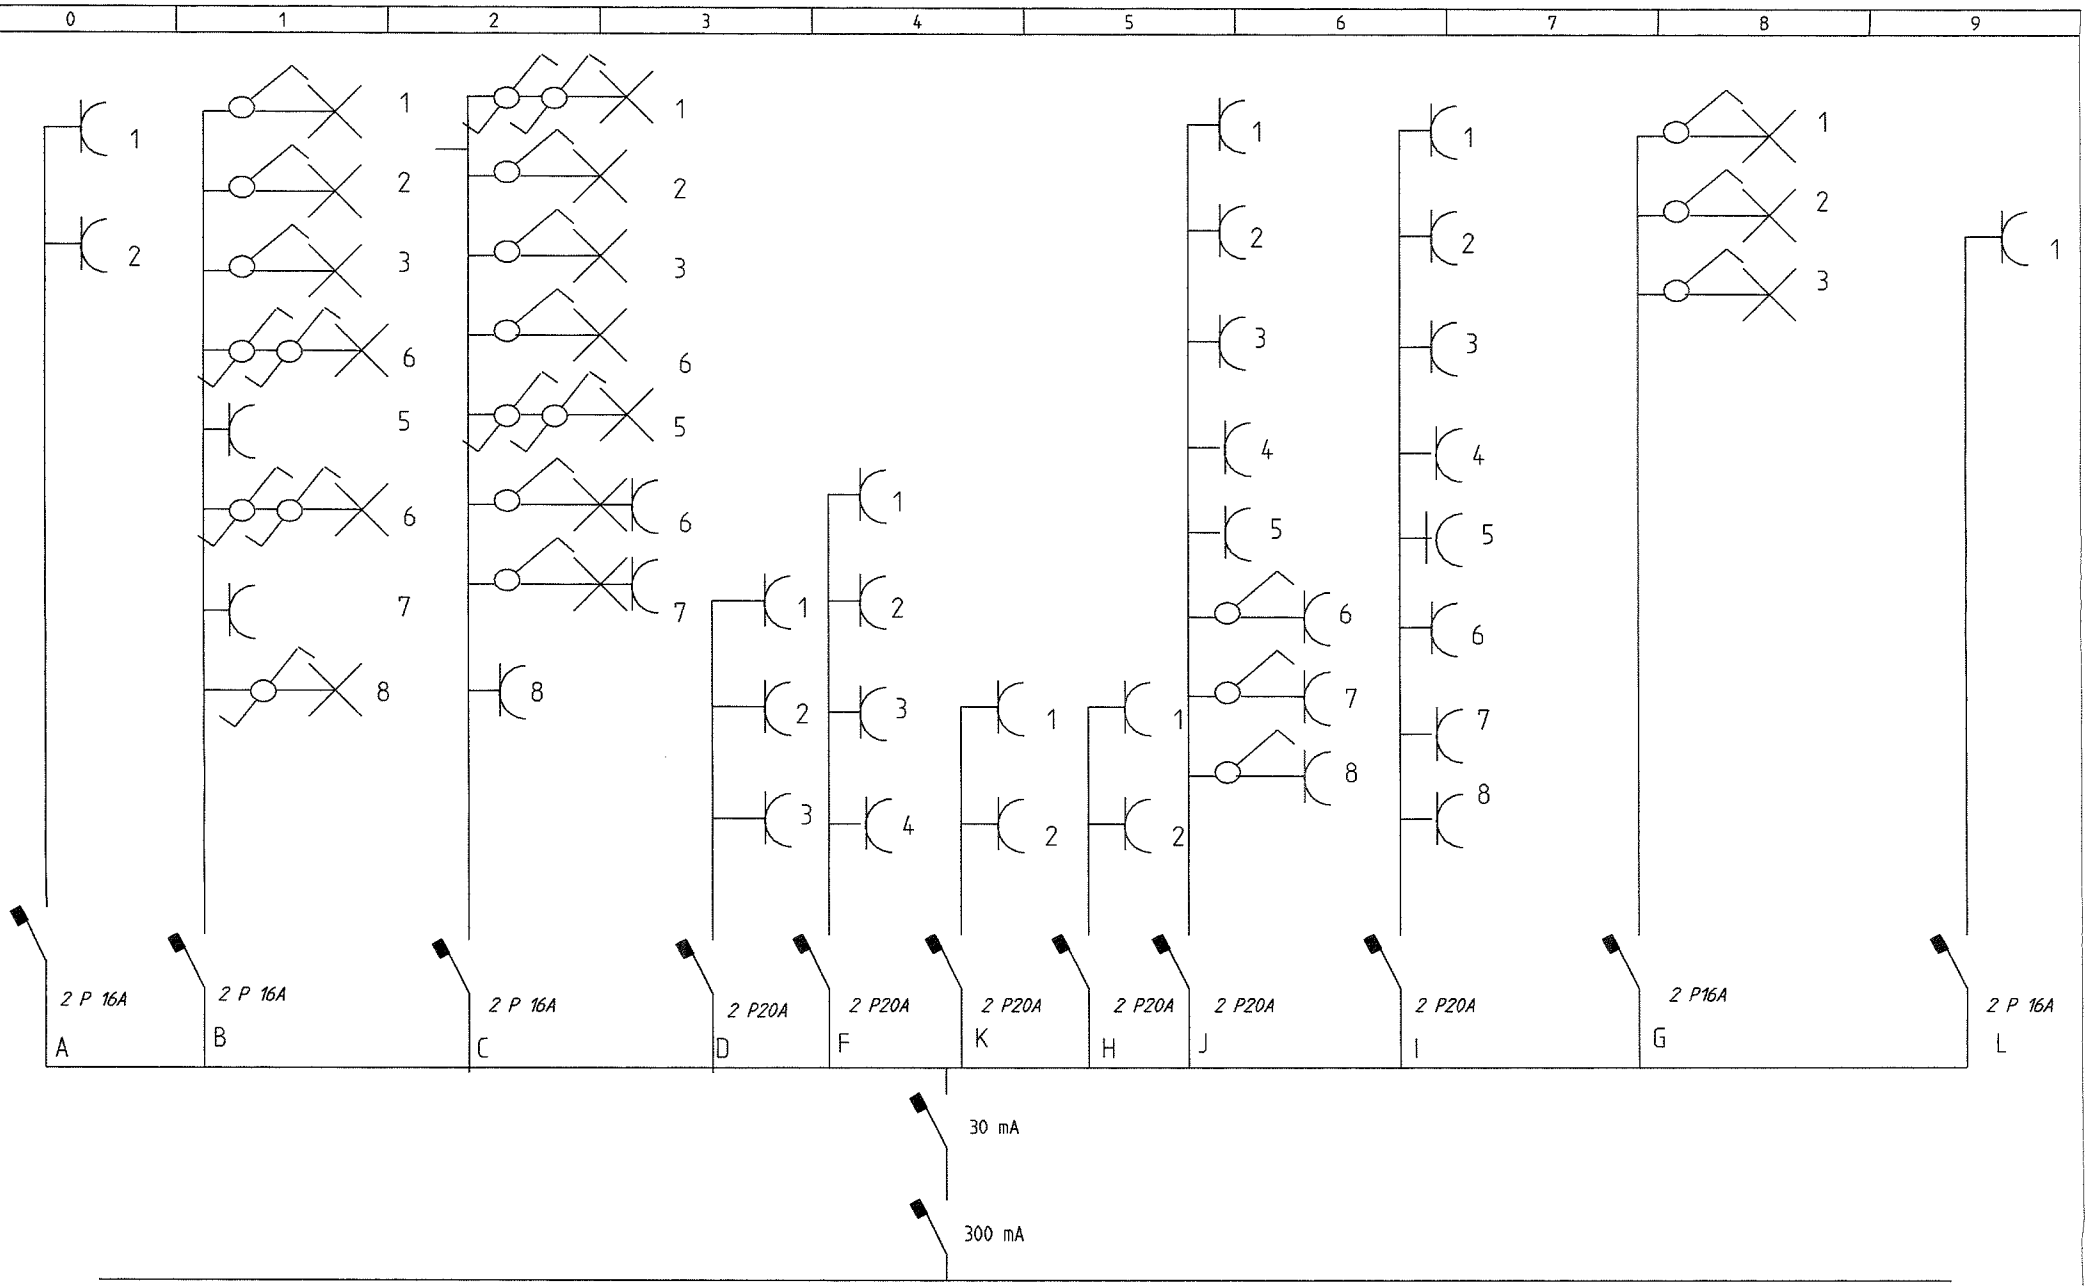

			Job no. elec eend	Draw.no.		Rev.:	By:
			Date: 28/04/2012	Device:	Location:		Sheet 1