



N

Burg. van de Putte straat
as verharding

Beukenlaan
as verharding

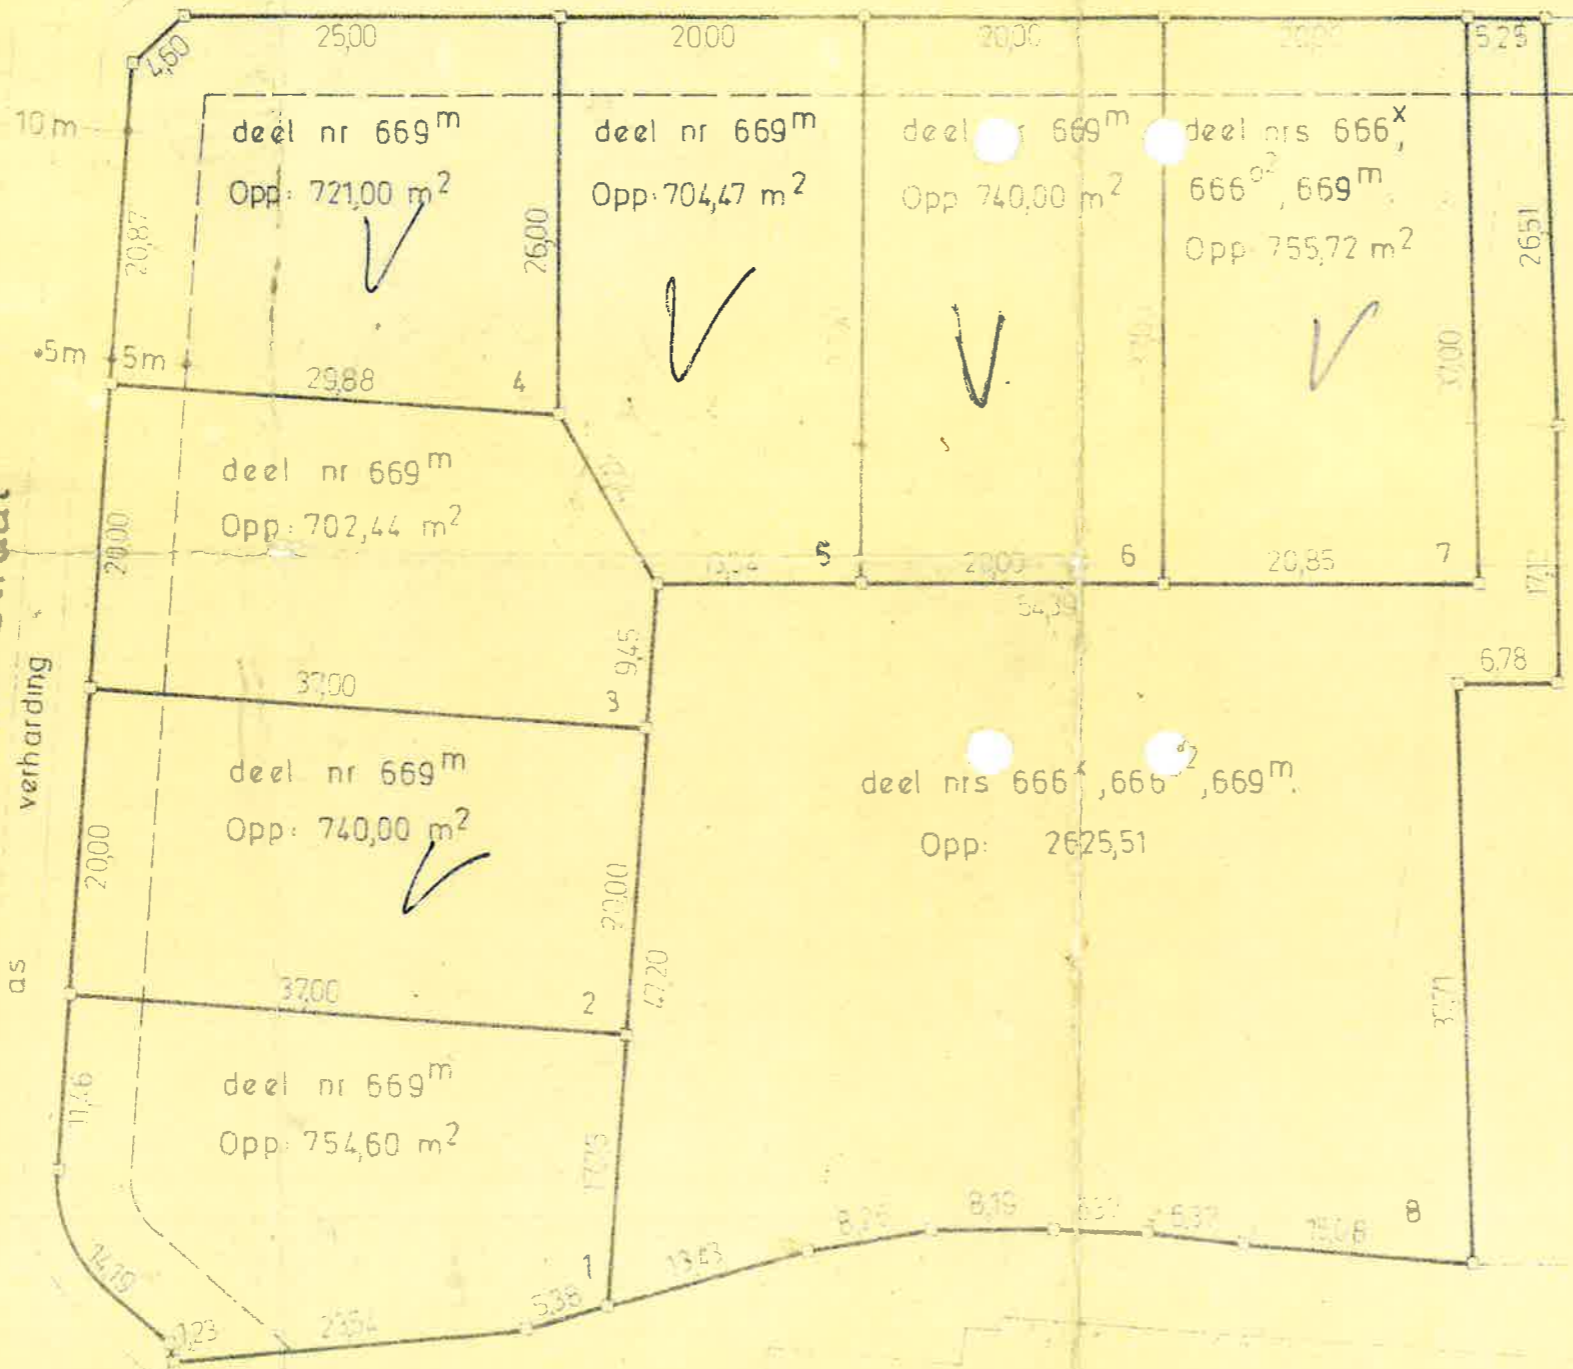

SECTIE A

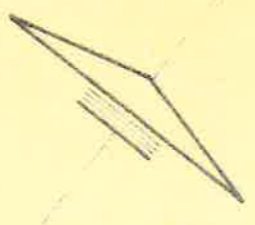

SCHAAL 1 : 500