



vzw - AIB-VINÇOTTE Belgium - asbl

Exploitatiezetel: Jan Olieslagerslaan 35 • 1800 Vilvoorde

Tel +32(0)2 674 57 11 • fax +32(0)2 674 59 59 • info@vincotte.be • www.vincotte.com

Maatschappelijke zetel: Diamant Building • Boulevard A. Reyerslaan 80 • B-1030 Brussel

Safety, quality and environmental services

Verslag nr. : 2321/4



N 41901

Resi code:

☐ Antwerpen-Limburg

tel.: 03 221 86 11

☒ Oost & West-Vlaanderen

tel.: 09 244 77 11

☐ Brabant

tel.: 02 674 57 11

☐ Wallonië

tel.: 081 432 611

6

PROCES-VERBAAL VAN GELIJKVORMIGHEIDSONDERZOEK EN/OF CONTROLEBEZOEK VAN EEN ELEKTRISCHE LAAGSPANNINGSINSTALLATIE

Verantwoordelijke voor de werken :

Installatie :

Eigenaar of beheerder :

Naam, voornaam : <u>Hortensia Borsal</u>	Naam, voornaam : <u>Koenraad Vabbe</u>
Ident. Kaart nr. :	Adres : <u>Kaasmarkt 41</u>
BTW nr. : BE <u>0589704282</u>	Post nr. + Stad : <u>9032 Gent</u>
	Tel. :

Basis van het onderzoek : Algemeen Reglement op de Elektrische Installaties (AREI) ☐

☒ Art 270	☐ ingebruikname	☒ wijziging	☐ uitbreiding	☒ Art 86	☐ Art 271 bis	☒ Wooneenheid
☐ Art 271	☐ mobiel	☐ tijdelijk		☐ Art 87	☒ Art 278	☐ Huishoudelijke werkeenheid
☐ Art 276	☐ periodiek	☐ controle	☐	☐ Art 88	☐ Art	☐ Gemeenschappelijke delen
☐ Art 276 : verzwaring	☐ Art 276bis : verkoop van een wooneenheid			☐ Art ...	☐ Art	☐ Werkeenheid

Algemene gegevens elektrische installatie :

Gegevens verdelers	EAN :	☒ EAN niet meegedeeld	☐ kWh meter niet geplaatst
	kWh meter nr. : <u>5199920</u>	meterstand dag : <u>37828</u>	nacht : <u>75813</u>
	Bescherming aansluiting (A) : ☐ 20 ☐ 25 ☐ 32 ☒ 40 ☐ 50 ☐ 63 ☐ 80 ☐ 100 ☐	nr. :	meterstand :
Gegevens installatie	Ontworpen voor U _N : ☐ 230 V ☒ 3x230 V ☐ 3N400 V ☐	Type aardelektrode :	
	Maximale nominale stroom (A) : ☐ 20 ☐ 25 ☐ 32 ☒ 40 ☐ 50 ☐ 63 ☐ 80 ☐ 100 ☐	☐ aardingslus ☒ pen / baar	
	Voedingsleiding hoofdbord : <u>4</u> X <u>35</u> mm ² - Type : <u>V08</u>	☒ BESTAAND	
Beschrijving installatie	Algemene differentieelstroominrichting : <u>40 A / 300 mA</u>	Aantal borden : <u>2</u>	Aantal eindstroombanen : <u>1</u>
☒ zie bijlage(n)	<u>Dif 300 mA / 40 A →</u>	<u>Dif 30 mA / 40 A →</u>	<u>16 A 2P Aut</u>
	<u>→ Dif 30 mA / 40 A → (zie schema)</u>		

Metingen - testen - controles - verzegeling :

☒ Rechtstreekse aanraking	☒ Onrechtstreekse aanraking	☒ Montage	☐ Toestellen	☒ Materieel	☐ I>/doorsnede	☒ Schema's
☒ Aardingsweerstand : <u>25</u> Ω	☒ Algemeen isolatieniveau : <u>1.1</u> MΩ	☒ Controle foutlus	☒ Aardingscontinuïteit	☒ Test diff.		
Differentieelstroominrichting : ☐ was verzegeld ☒ werd verzegeld ☐ werd niet verzegeld ☐ kan niet verzegeld worden						

Inbreuken - Opmerkingen (voor de betekenis van eventuele codes : zie keerzijde)

Inbreuken Nieuwe installatie	
☐ Nihil	
Inbreuken Bestaande installatie	
☒ Nihil	
Opmerkingen	<u>Schem op bad → nog te plaatsen</u>
☐ Nihil	

Visum DNB of aangestelde :

Besluit(en) :

☐ De nieuwe installatie

voldoet

voldoet niet

aan het AREI.

☒ De bestaande installatie

voldoet

voldoet niet

aan het AREI.

Agent bezoeker :

Naam : H. Borsal

Agent nr. : 3608

Datum : 20.11.2013

Bijlage(n) : ☐ Situatieschema(s) : 1

☐ Eéndraadsschema(s) : 1

De installatie dient opnieuw gecontroleerd te worden vóór

28/11/2013 (*)

☐ door hetzel' de erkend organisme.

Handtekening

HEBBELING STEPHAN
INSPECTEUR 3228 VINÇOTTE
ELEKTRISCH WERK

- Dit proces-verbaal dient bewaard te worden in het dossier van de elektrische installatie en dit dossier dient elke aangebrachte wijziging te vermelden.

- De Federale overheidsdienst economie dient bij ieder ongeval, rechtstreeks of onrechtstreeks te wijzen aan elektriciteit waarbij personen betrokken zijn, ingelicht te worden.

- De controle heeft enkel betrekking op de zichtbare en toegankelijke delen van de installatie.

☐ Op basis van de ter plaatse verkregen informatie is het niet mogelijk de datum van realisatie van de elektrische installatie vast te stellen.

☐ Wij raden U aan om het (de) schema(s) te vervolledigen voor de delen die niet zichtbaar waren tijdens ons bezoek. In geval van twijfel over de veiligheid van deze elementen, nodigen we u ten eerste uit om een bijkomend controlebezoek te laten uitvoeren.

(*) De werken, nodig om de inbreuken te doen verdwijnen die opgemerkt werden tijdens het controlebezoek, moeten zonder vertraging uitgevoerd worden en alle maatregelen moeten getroffen worden opdat de in overtreding zijnde installatie, indien ze in dienst blijft, geen gevaar vormt voor personen. Indien bij het nieuw controlebezoek, na max. 1 jaar, de overtredingen niet verdwenen zijn moet het erkend organisme een kopie van het proces-verbaal van het controlebezoek overmaken aan de Algemene Directie Energie die belast is met het hoog toezicht.



vzw - AIB-VINÇOTTE Belgium - asbl

Exploitatiezetel: Jan Olieslagerslaan 35 • 1800 Vilvoorde

Tel +32(0)2 674 57 11 • fax +32(0)2 674 59 59 • info@vincotte.be • www.vincotte.com

Maatschappelijke zetel: Diamant Building • Boulevard A. Reyerslaan 80 • B-1030 Brussel

Safety, quality and environmental services

Verslag nr. : 2013-01-16



N 41901

Resi code:

☐ Antwerpen-Limburg

tel.: 03 221 86 11

☒ Oost & West -Vlaanderen

tel.: 09 244 77 11

☐ Brabant

tel.: 02 674 57 11

☐ Wallonië

tel.: 081 432 611

6

PROCES-VERBAAL VAN GELIJKVORMIGHEIDSONDERZOEK EN/OF CONTROLEBEZOEK VAN EEN ELEKTRISCHE LAAGSPANNINGSINSTALLATIE

Verantwoordelijke voor de werken :	Installatie :	Eigenaar of beheerder :
Naam, voornaam :	Naam, voornaam :	Naam, voornaam :
Ident. Kaart nr. :	Adres :	Adres :
BTW nr.: BE	Post nr. + Stad :	Post nr. + Stad :
	Tel. :	Tel. :

Basis van het onderzoek : Algemeen Reglement op de Elektrische Installaties (AREI) ☐

☒ Art 270	☐ ingebruikname	☐ wijziging	☐ uitbreiding	☐ Art 86	☐ Art 271 bis	☒ ① Wooneenheid
☐ Art 271	☐ mobiel	☐ tijdelijk		☐ Art 87	☒ Art 278	☒ ② Huishoudelijke werkeenheid
☐ Art 276	☐ periodiek	☐ controle	☐	☐ Art 88	☐ Art	☒ ③ Gemeenschappelijke delen
☐ Art 276 : verzwarend	☐ Art 276bis	verkoop van een wooneenheid		☐ Art ...	☐ Art	☒ ④ Werkeenheid

Algemene gegevens elektrische installatie :

Gegevens verdeler	EAN :	☒ EAN niet meegedeeld	☐ kWh meter niet geplaatst
	kWh meter nr.: 55526	meterstand dag : 34823	nacht : 75313
	Bescherming aansluiting (A) : ☐ 20 ☐ 25 ☐ 32 ☒ 40 ☐ 50 ☐ 63 ☐ 80 ☐ 100 ☐	nr. :	
Gegevens installatie	Ontworpen voor U _N : ☐ 230 V ☒ 3x230 V ☐ 3N400 V ☐	Type aardelektrode : ☐ aardingslus ☐ pen / baar	
	Maximale nominale stroom (A) : ☐ 20 ☐ 25 ☐ 32 ☒ 40 ☐ 50 ☐ 63 ☐ 80 ☐ 100 ☐	☒ ① Bortaanlid	
	Voedingsleiding hoofdbord : 4 X 35 mm ² - Type : VOP		
Beschrijving installatie	Algemene differentieelstroominrichting : 40 A / 300 mA	Aantal borden : 2	Aantal eindstroombanen : 1
☐ zie bijlage(n)	Dif 300 mA / 40 A →	Dif 300 mA / 40 A + 16A 2PAUL	

Metingen - testen - controles - verzegeling :

☐ Rechtstreekse aanraking	☐ Onrechtstreekse aanraking	☒ Montage	☐ Toestellen	☐ Materieel	☐ I>/doorsnede	☐ Schema's
☐ Aardingsweerstand : 26 Ω	☒ Algemeen isolatieniveau : +1 MΩ	☒ Controle foutlus	☐ Aardingscontinuïteit	☐ Test diff.		
Differentieelstroominrichting : ☐ was verzegeld ☒ werd verzegeld ☐ werd niet verzegeld ☐ kan niet verzegeld worden						

Inbreuken - Opmerkingen (voor de betekenis van eventuele codes : zie keerzijde)

Inbreuken Nieuwe installatie	
☐ Nihil	
Inbreuken Bestaande installatie	
☒ Nihil	
Opmerkingen	Visum DNB of aangestelde :
☐ Nihil	

Besluit(en) :

- ☐ De nieuwe installatie voldoet ☒ voldoet niet aan het AREI.
- ☐ De bestaande installatie voldoet ☒ voldoet niet aan het AREI.

De installatie dient opnieuw gecontroleerd te worden vóór

28/11/2013 (*)

☒ door hetzelfde erkend organisme.

Agent bezoeker :

Voor de directeur generaal : Handtekening

Naam :

Agent nr. : 346

Datum : 28/11/2013

Bijlage(n) : ☐ Situatieschema('s) :

☐ Eéndraadsschema('s) :

- Dit proces-verbaal dient bewaard te worden in het dossier van de elektrische installatie en dit dossier dient elke aangebrachte wijziging te vermelden.


- De Federale overheidsdienst economie dient bij ieder ongeval, rechtstreeks of onrechtstreeks te wijten aan elektriciteit waarbij personen betrokken zijn, ingelicht te worden.

- De controle heeft enkel betrekking op de zichtbare en toegankelijke delen van de installatie.


☐ Op basis van de ter plaatse verkregen informatie is het niet mogelijk de datum van realisatie van de elektrische installatie vast te stellen.

☐ Wij raden U aan om het (de) schema('s) te vervullen voor de delen die niet zichtbaar waren tijdens ons bezoek. In geval van twijfel over de veiligheid van deze elementen, nodigen we u ten eerste uit om een bijkomend controlebezoek te laten uitvoeren.

(*) De werken, nodig om de inbreuken te doen verdwijnen die opgemerkt werden tijdens het controlebezoek, moeten zonder vertraging uitgevoerd worden en alle maatregelen moeten getroffen worden opdat de in overtreding zijnde installatie, indien ze in dienst blijft, geen gevaar vormt voor personen. Indien bij het nieuw controlebezoek, na max. 1 jaar, de overtredingen niet verdwenen zijn moet het erkend organisme een kopie van het proces-verbaal van het controlebezoek overmaken aan de Algemene Directie Energie die belast is met het hoog toezicht.

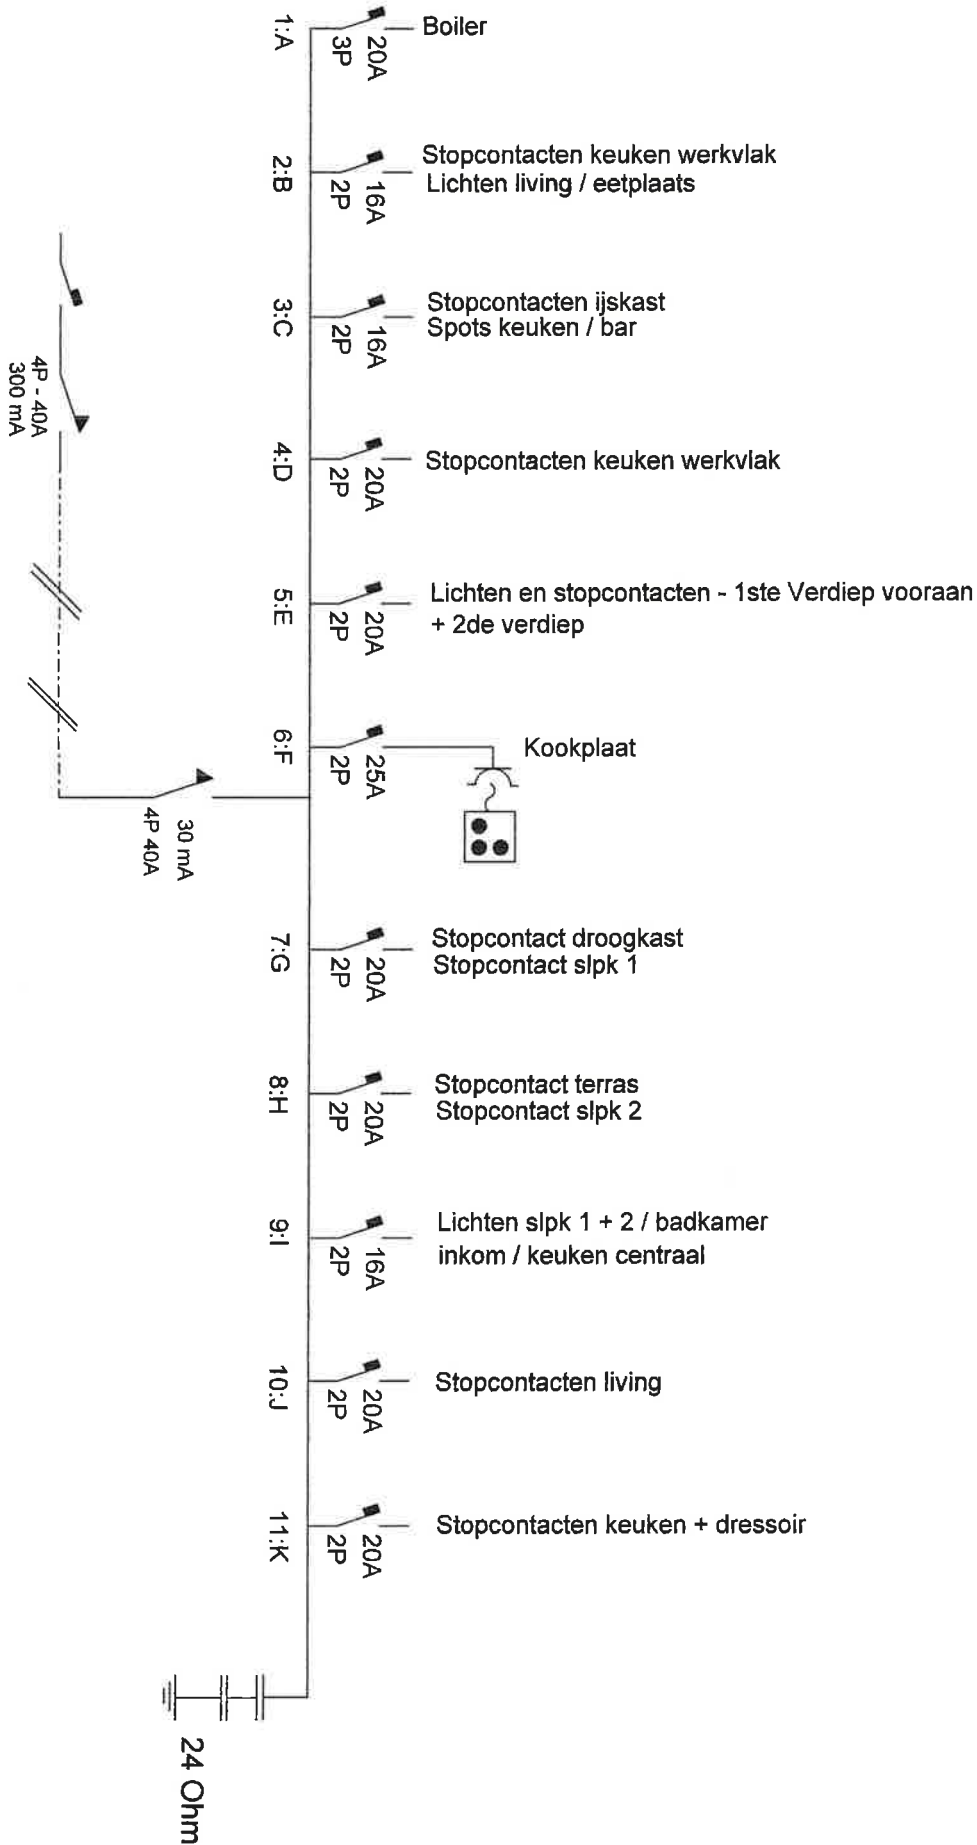

HOSTE

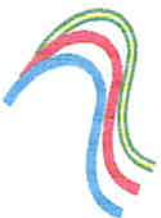

Installateur: Pascal Hoste

Krommehamlaan 4

9031 - DRONGEN

BTW-nr: BE 0588 704 282

Handtekening:

Pascal Hoste

Erkend organisatie:

HEBBELINCK STEPHAN
INSPECTEUR 1228 XINCOTTE
ELEKTR./GAS/WATE

Handtekening:

0478 804194


Eigenaar:

Adres:

Handtekening:

Datum:

Bijlagen:

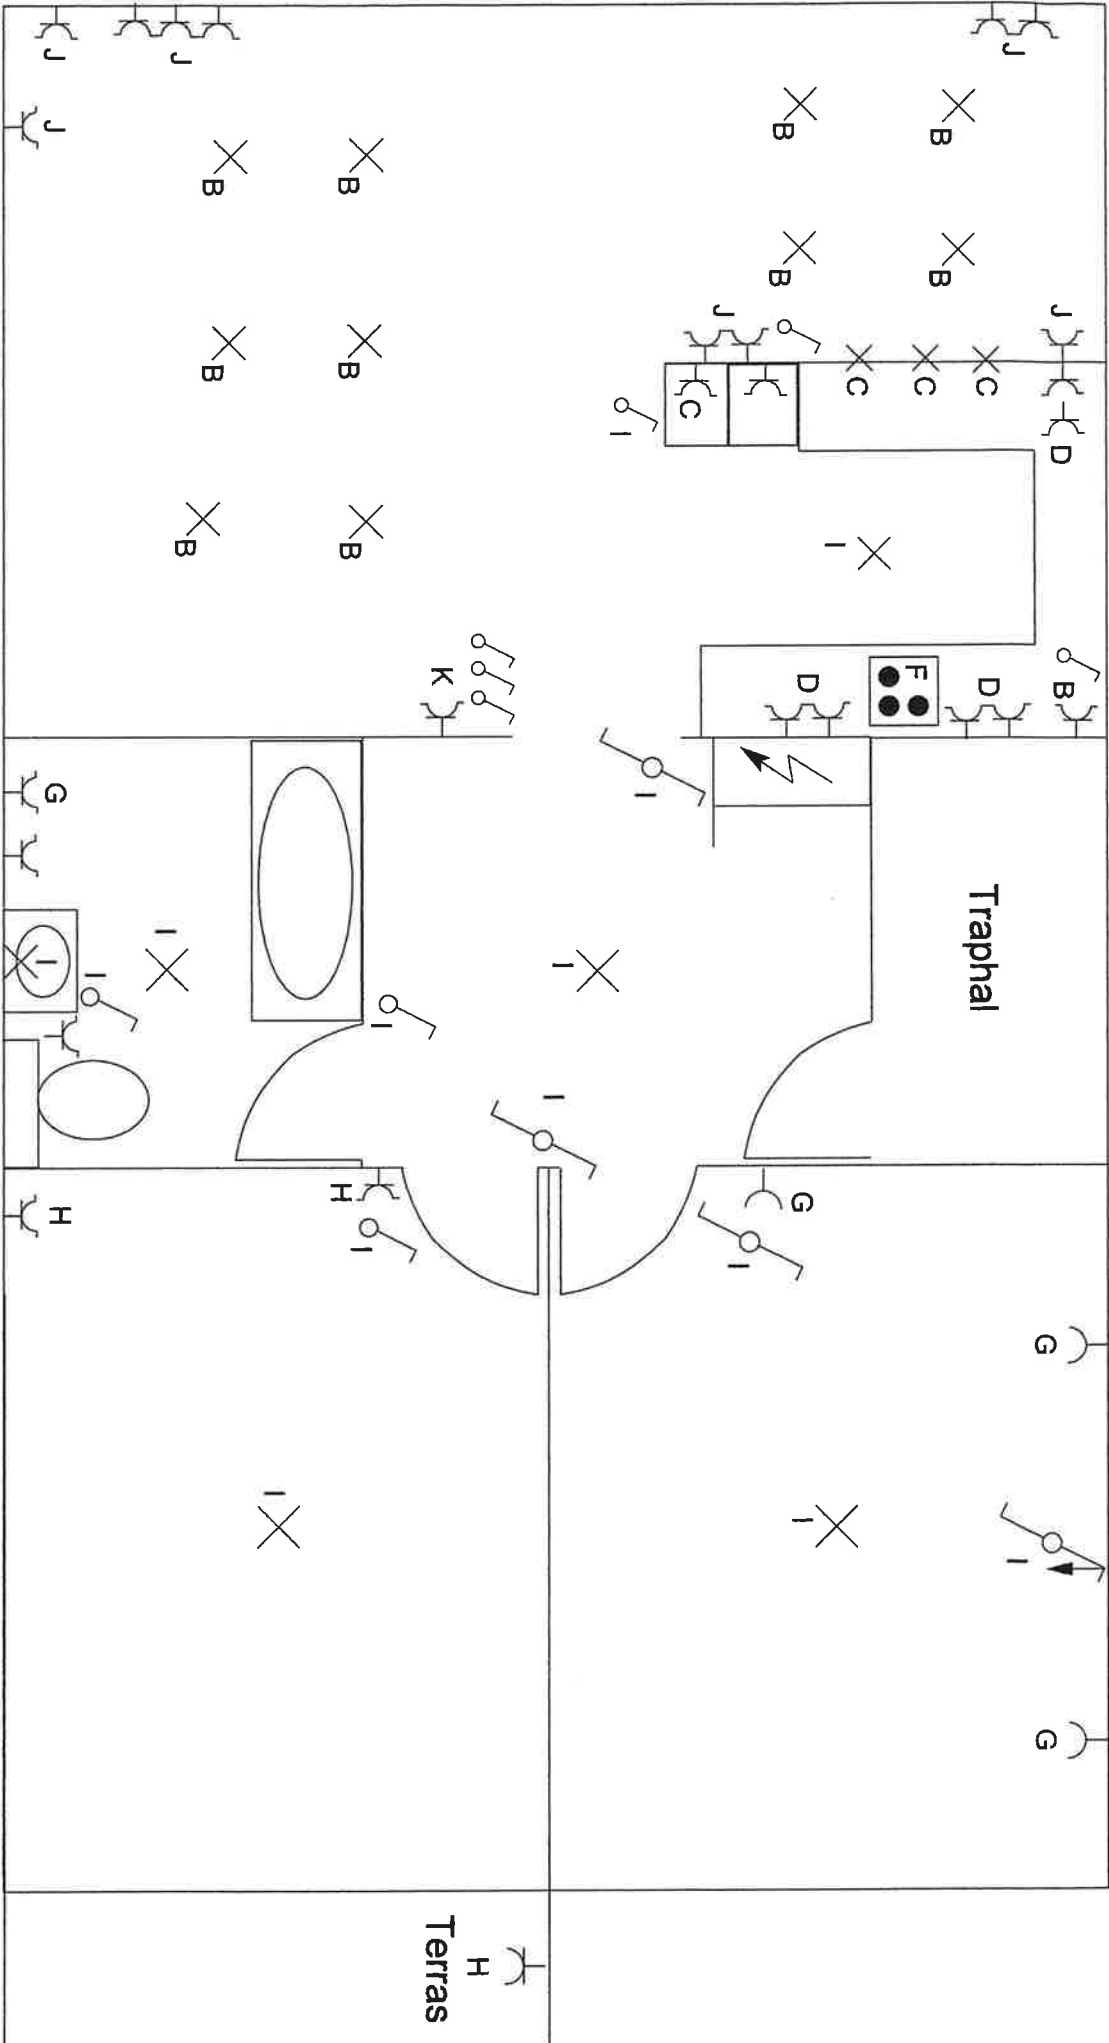

Hoste



Installateur: Pascal Hoste

Krommehamlaan 4

9031 - DRONGEN

BTW-nr: BE 0588 704 282

Handtekening:

Erkend organisme:

HEBBELINK STEPHAN
INSPECTEUR 3228 VINCOITTE

Handtekening:

0478 804194


Eigenaar:

Adres:

Handtekening:

Datum:

Bijlagen:

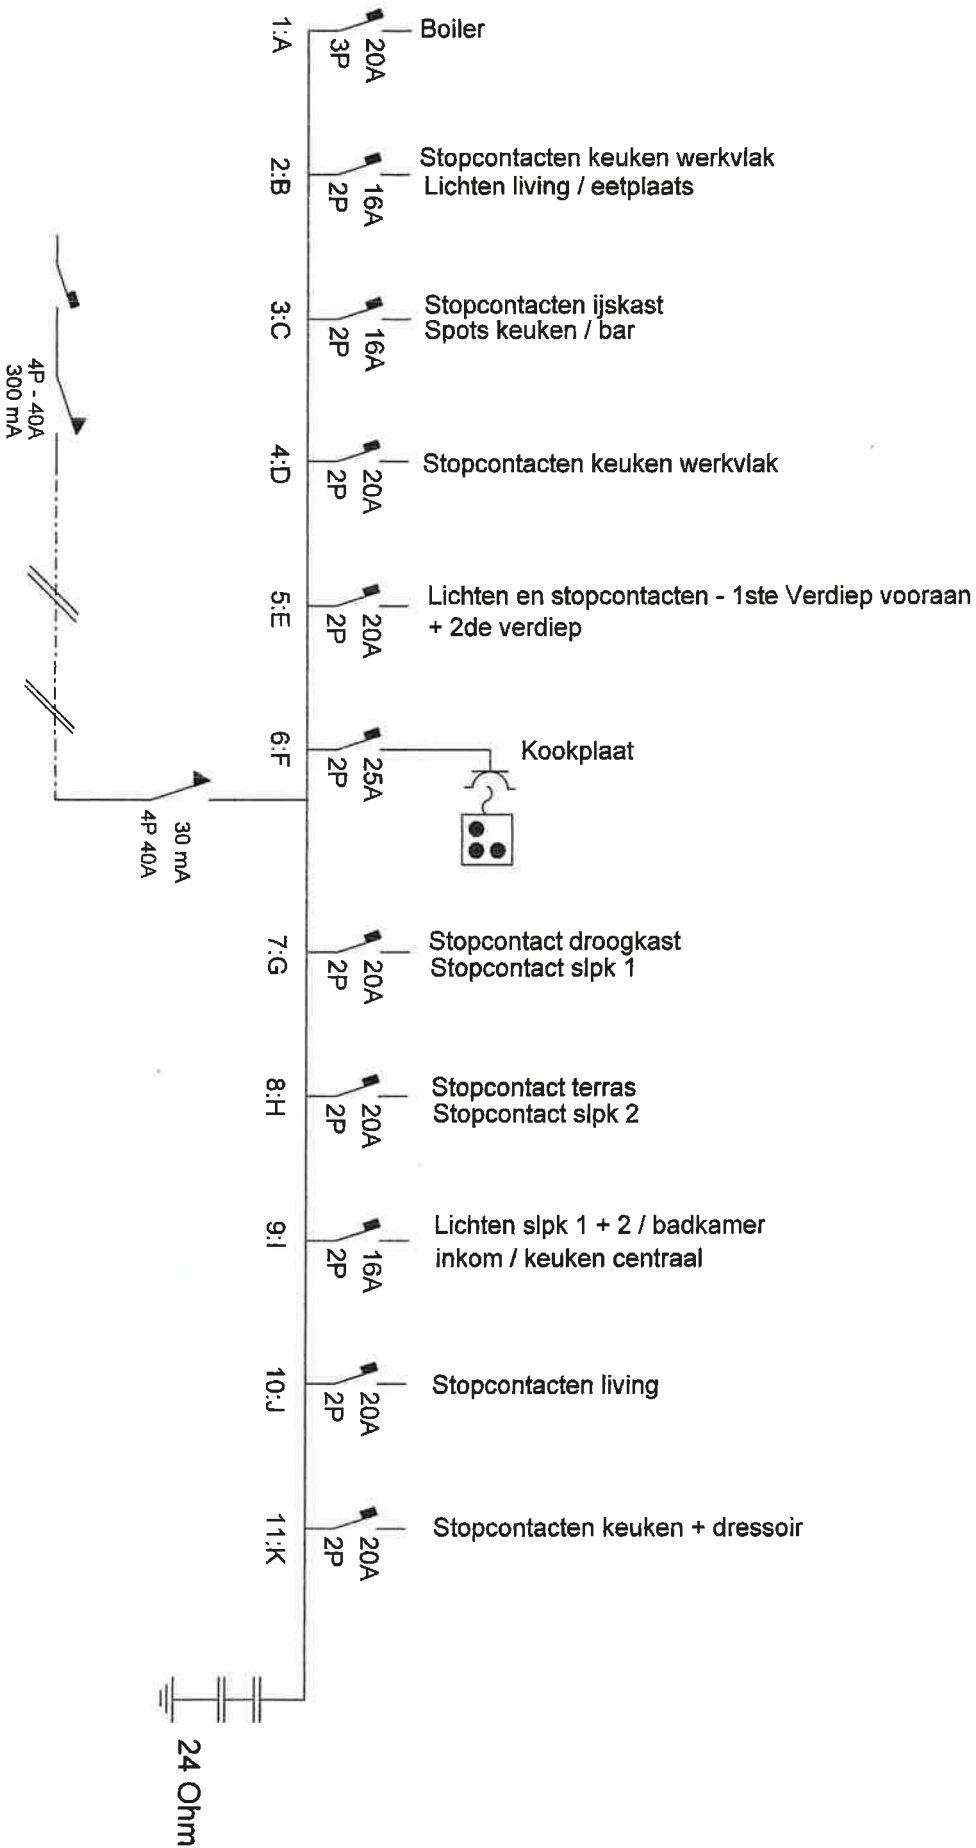

HOSTE



Installateur: Pascal Hoste

Krommehaan 4

9031 - DRONGEN

BTW-nr: BE 0588 704 282

Handtekening:

Pascal Hoste

Erkend organisme:

STEFAN
VINCENTE 3228 VINCENTE

WATE

78 804 194

Handtekening:


Eigenaar:

Adres:

Handtekening:

Datum:

Bijlagen:

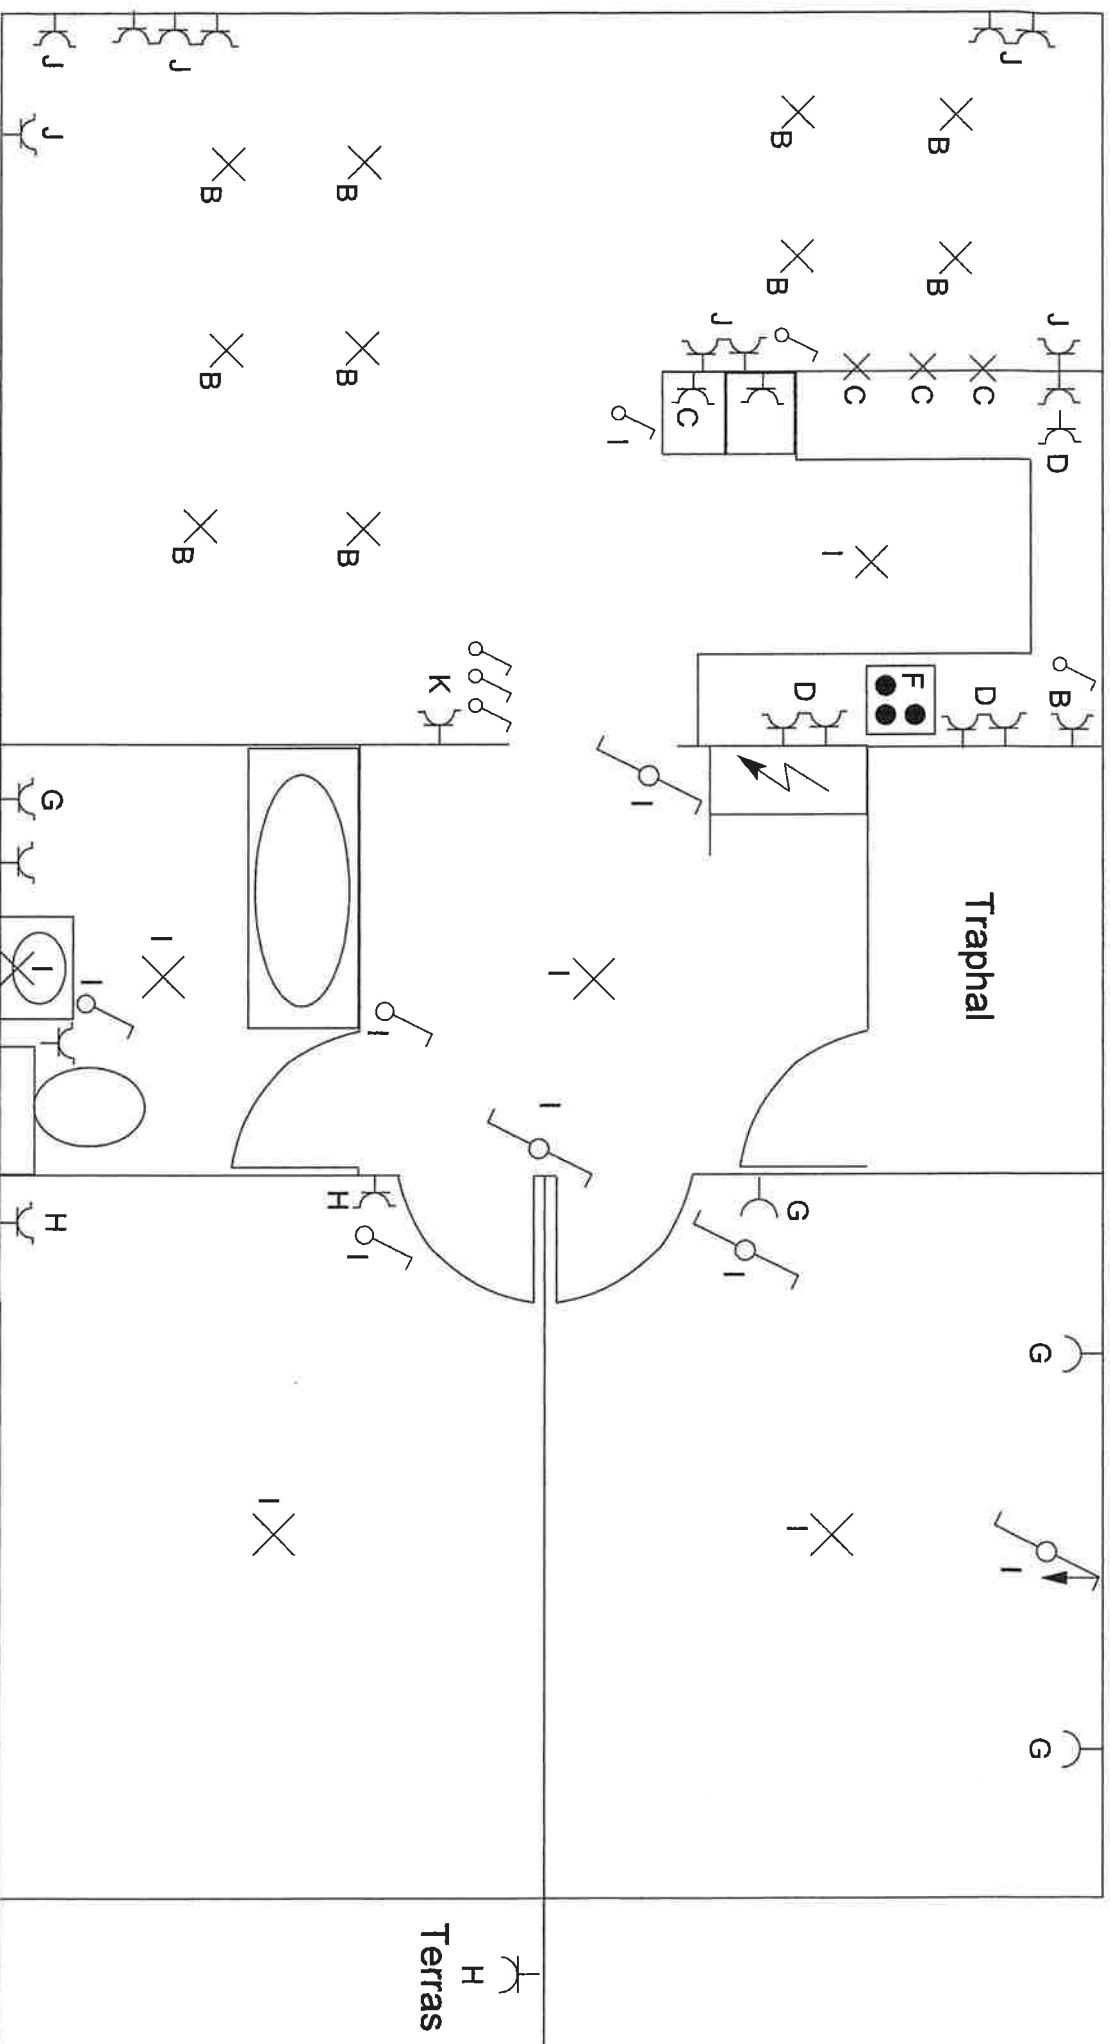

HOSTE



Installateur: Pascal Hoste

Krommenhlaan 4

9031 - DRONGEN

BTW-nr: BE 0588 704 282

Handtekening:

Erkend organisme:

HEBBELINCK STEPHAN

INSPECTEUR 3228 VINCOTTE

ELECTRIC / GAS / WATER

0478 804194

Eigenaar:

Adres:

Datum:

Bijlagen:

Handtekening: