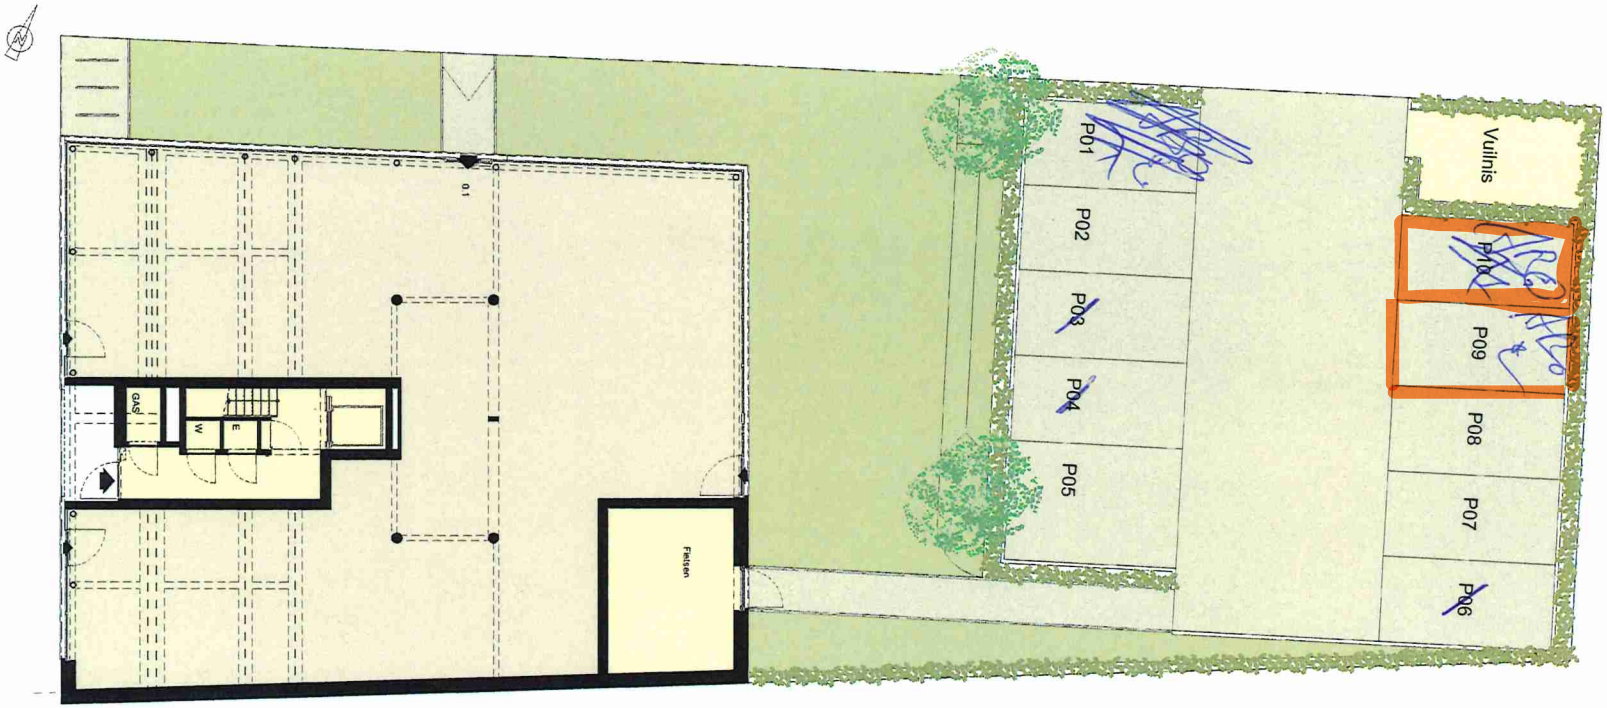


Architect

BONTINCK®
ARCHITECTURE AND ENGINEERING
Ottergemsesteenweg Zuid 808-A31, 9000 Gent
T+32 9 225 01 74 F+32 9 225 64 14
WWW.BONTINCK.BIZ

studiegroep@bontinck.biz
www.bontinck.biz

Residentie PARKVIEW 6 _ verkaveling Hundelgemsesteenweg, 9050 Gentbrugge _ Niveau 0 optie A

26-05-2015

IMMOGRA®
PROJECT DEVELOPMENT

Deze plannen zijn opgemaakt onder voorbehoud van wijzigingen, voortkomend van opmerkingen bouwheer en overheden, opmetingsplan, kadasterplannen, studie stabiliteit en technieken. Maatvoering, inrichting en afwerking niet bindend. Niet contractueel document.