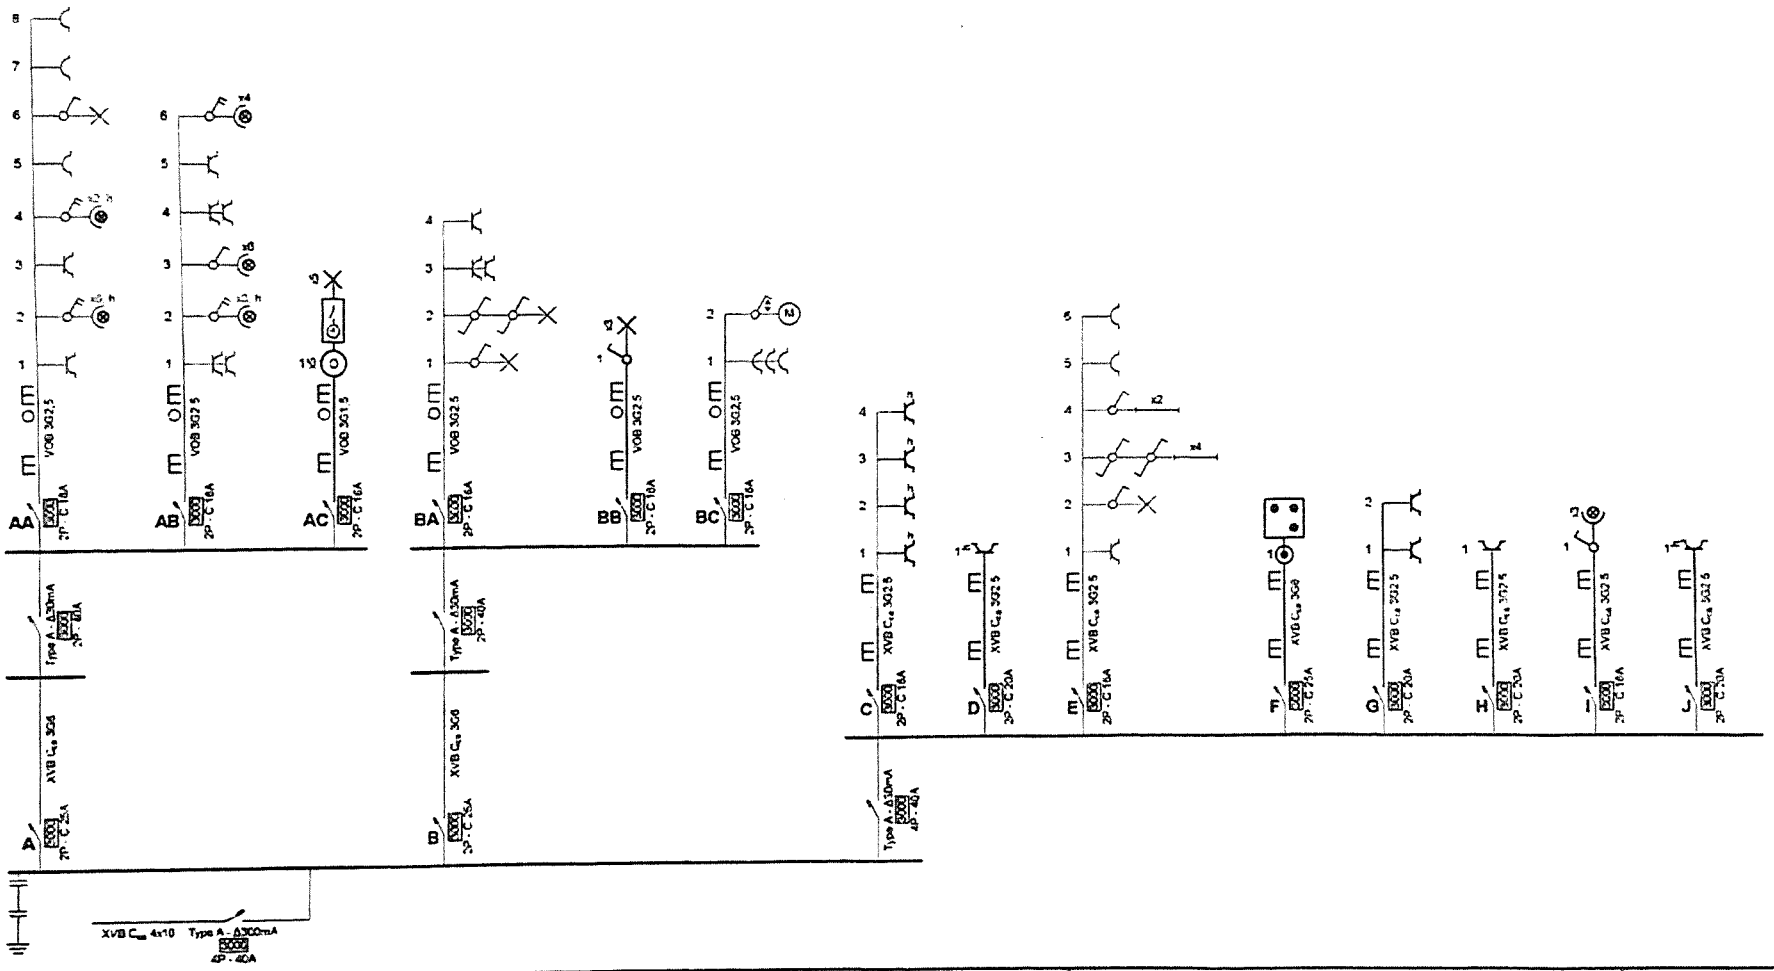


INSTALLATIE VOOR

01/06/2023

Ertugrul Sener

06/10/25

Atlas Contrôle.

02/726.64.04

www.atlascontrole.be

TVA : BE0472.536.476

Plaats van de elektrische installatie


Qichao Ding
Leeuwstraat 66
9000 Gent

Installateur

E&M Technics
Langestraat 213
9050 Ledeberg
0744.728 881

Eendraadschema

3 x 400V + N ~ 50Hz

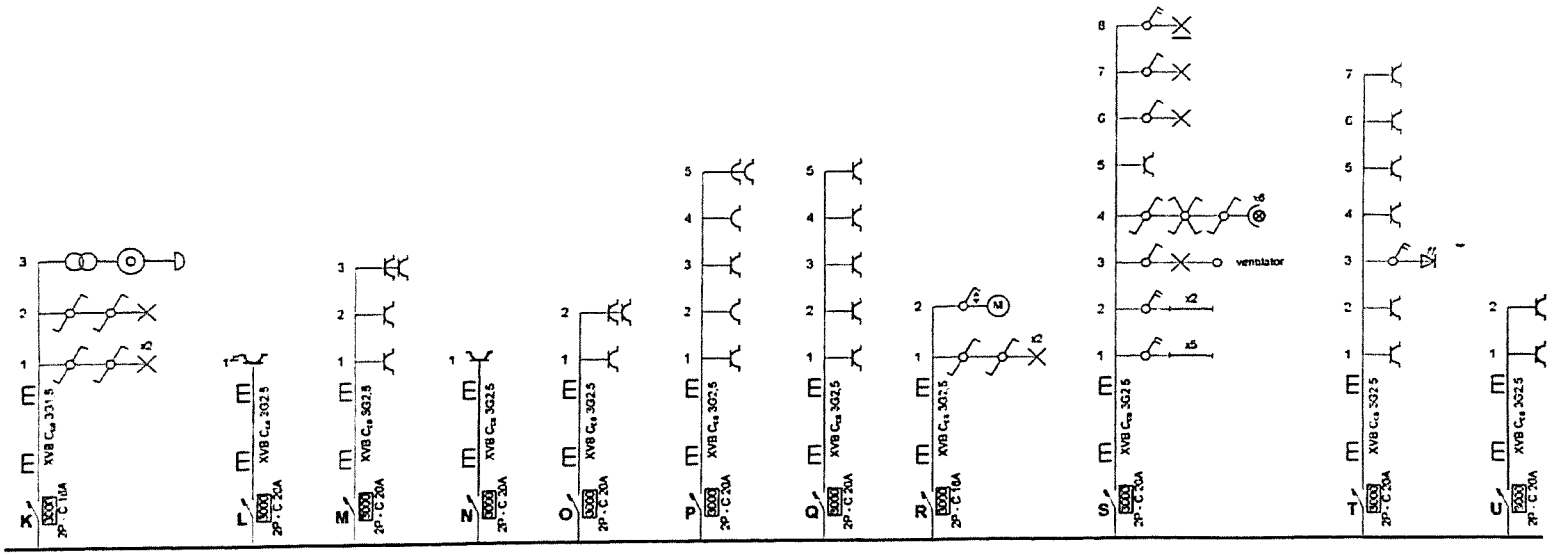

INSTALLATIE VOOR
Ertugrul Sener 01/06/2023
06/10/24


Atlas Contrôle .
02/726.64.04
www.atlascontrole.be
TVA : BE0472.536.476

Plaats van de elektrische installatie
Qichao Ding
Leeuwstraat 66
9000 Gent

Installateur
E&M Technics
Langestraat 213
9050 Ledeberg
0744.728.881

Eendraadschema

3 x 400V + N ~ 50Hz

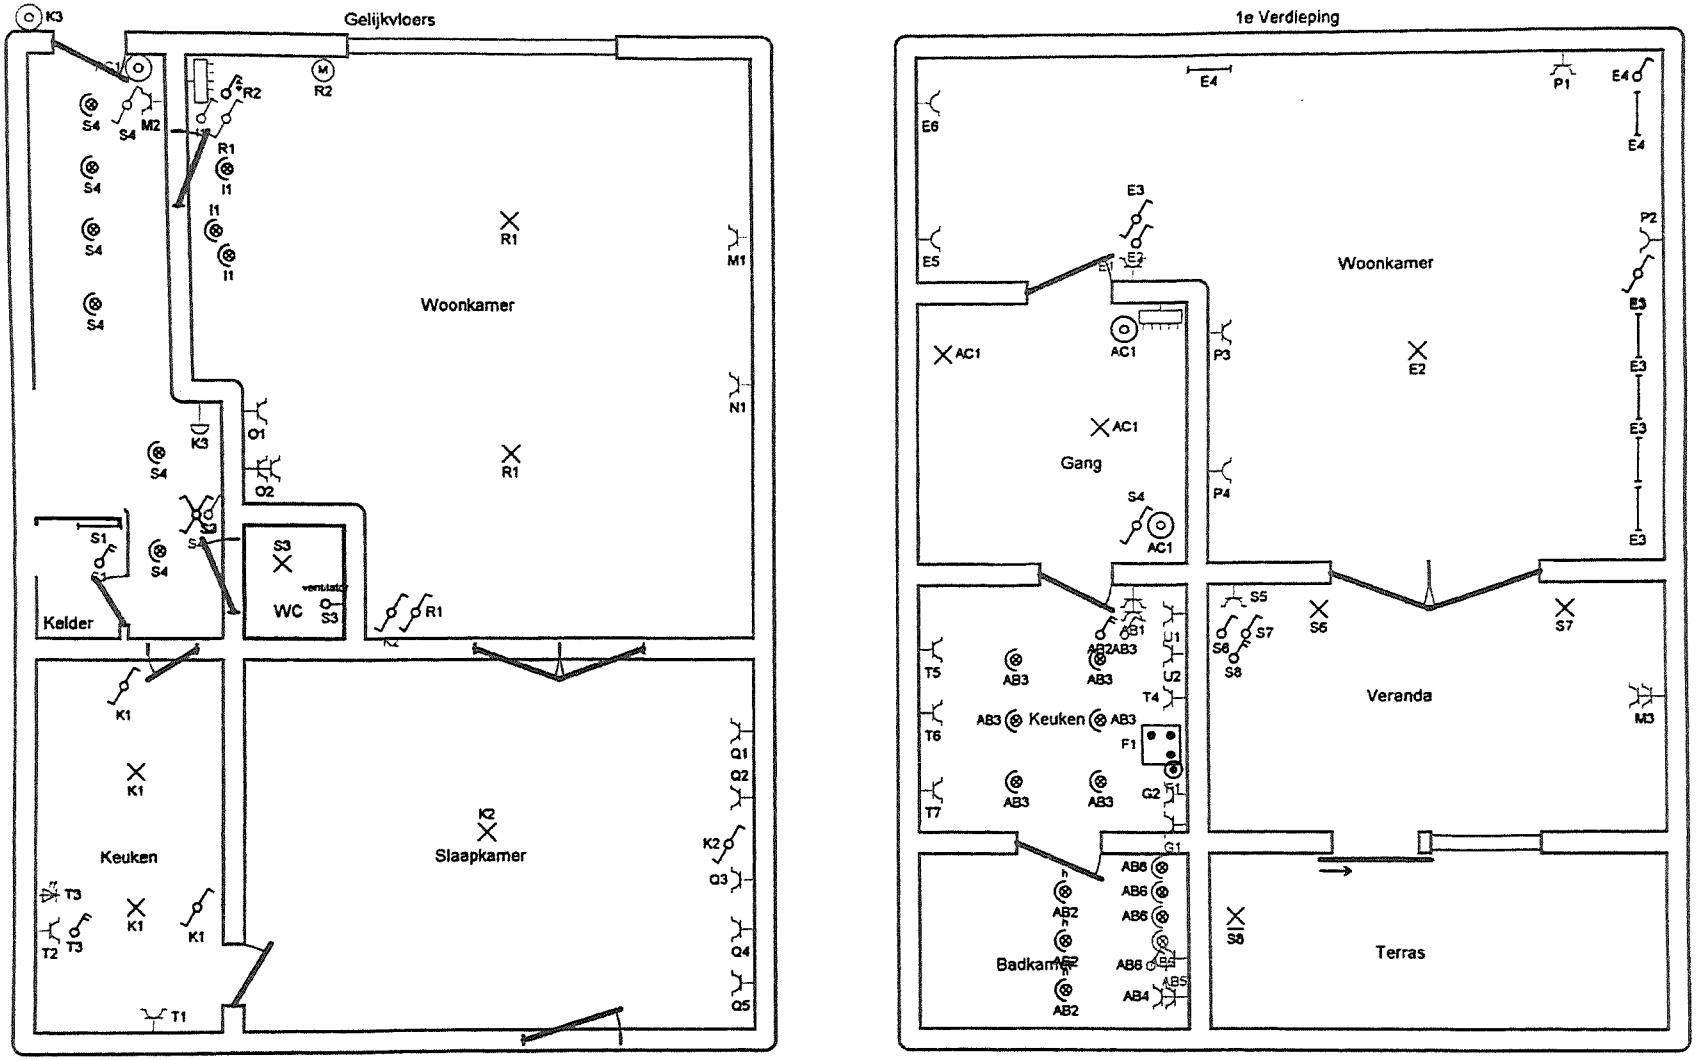

INSTALLATIE VOOR
01/06/2023

Ertugrul Sener
06/10/25
02/726.64.04
www.atlascontrole.be


Atlas Contrôle . | TVA : BE0472.536.476

Plaats van de elektrische installatie
Qichao Ding
Leeuwstraat 66
9000 Gent

Installateur
E&M Technics
Langestraat 213
9050 Ledeberg
0744.728.881

p. 3/5
Situatieplan

3 x 400V + N ~ 50Hz

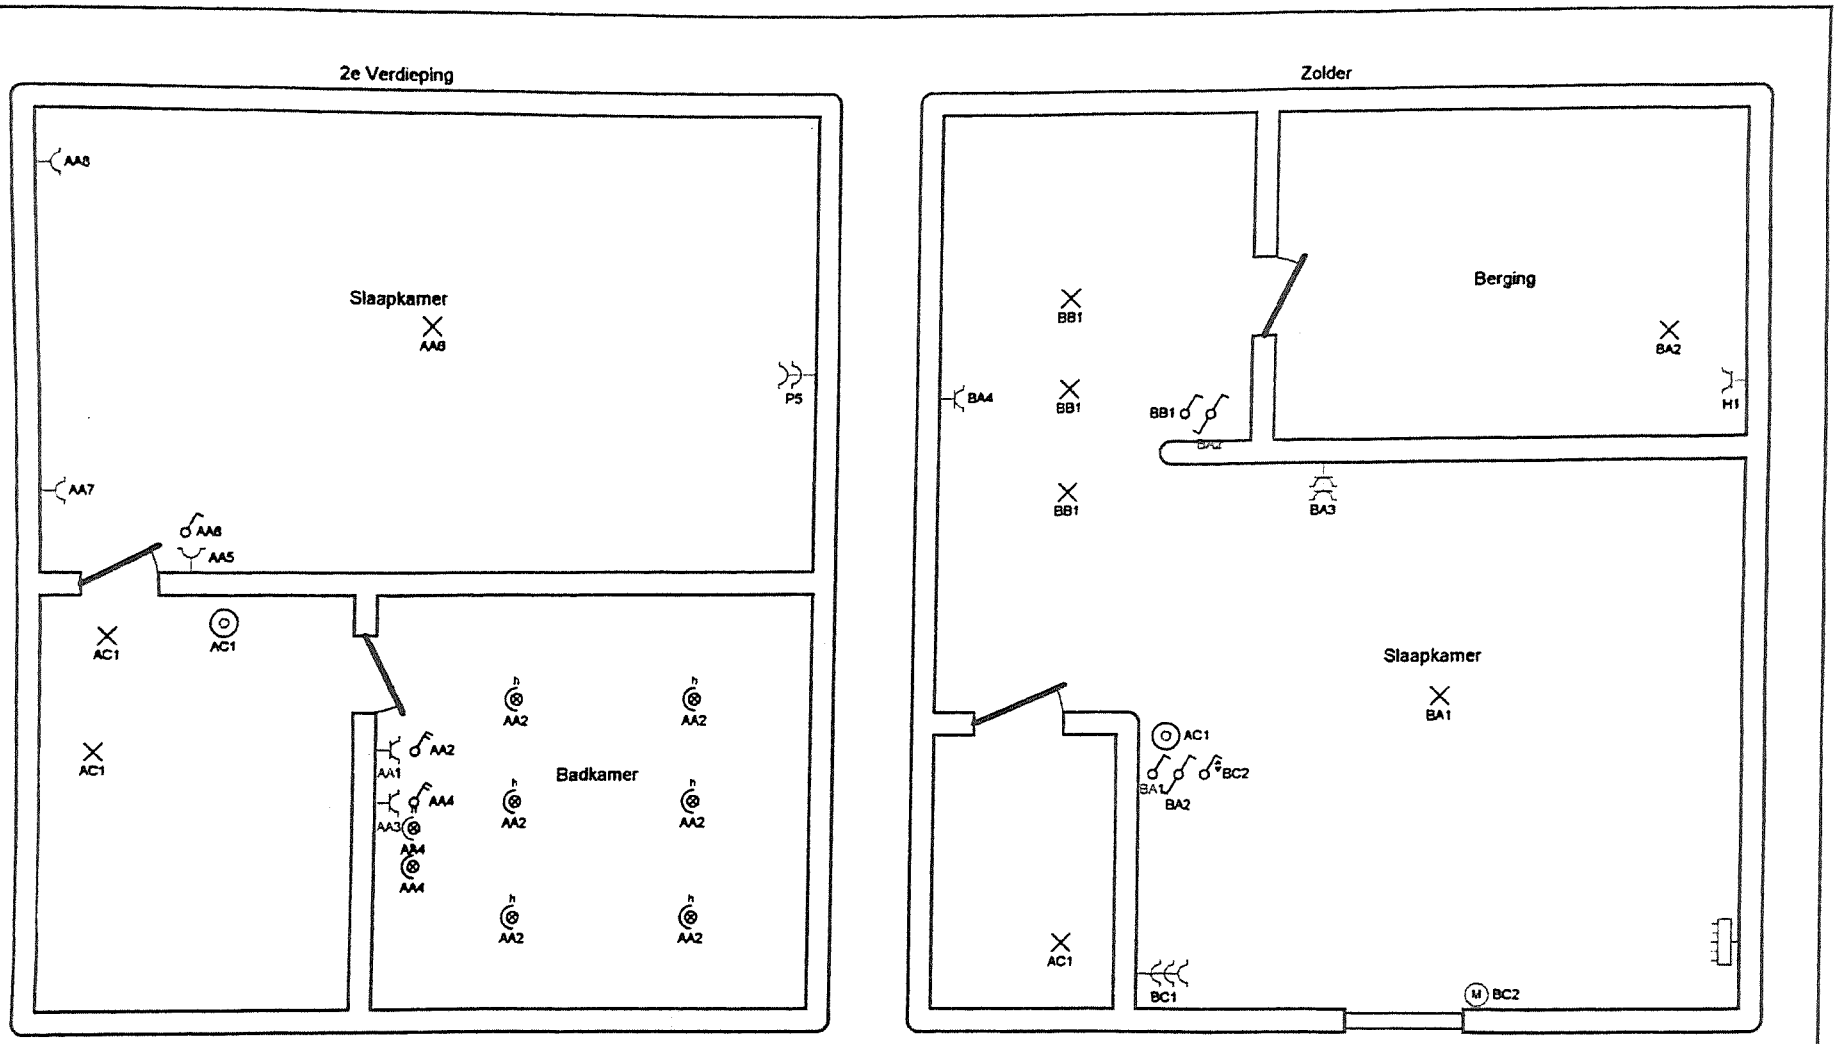

INSTALLATIE VOOR
01/06/2023

Ertugrul Sener
06/10/25

02/726.64.04
www.atlascontrole.be
TVA : BE0472.536.476

Atlas Contrôle .


Plaats van de elektrische installatie
Qichao Ding
Leeuwstraat 66
9000 Gent

Installateur
E&M Technics
Langestraat 213
9050 Ledeberg
0744 728 881

p. 4/5
Situatieplan

3 x 400V + N ~ 50Hz

Kelder

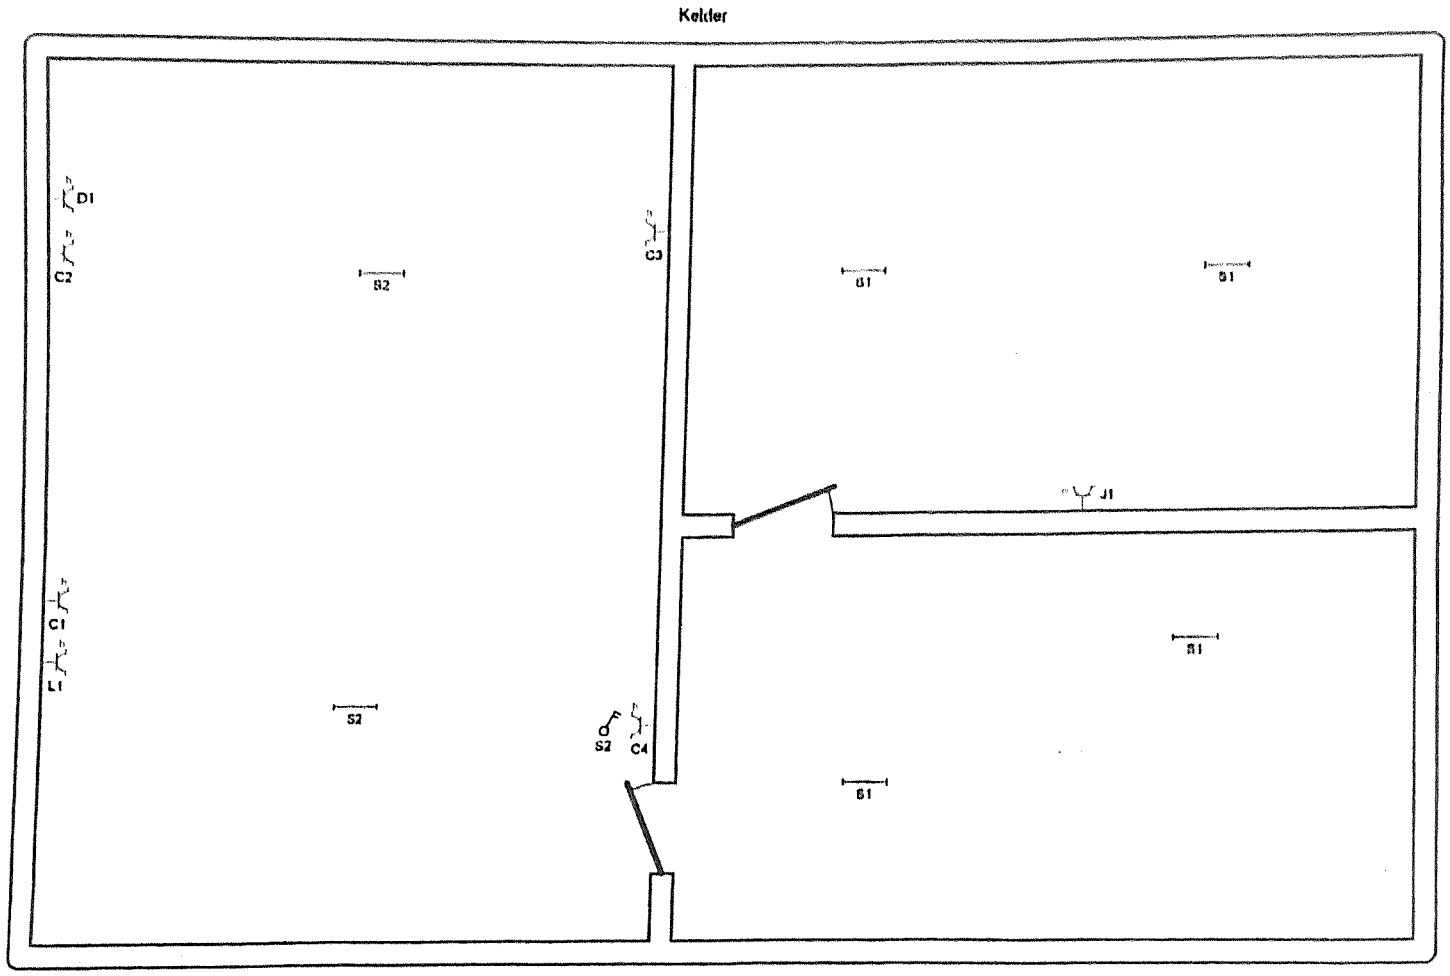

INSTALLATIE VOOR
Ertugrul Sener
01/06/2023
06/10/25

Atlas Contrôle
02/726.64.04
www.atlascontrole.be
TVA : BE0472.536.476

Plaats van de elektrische installatie
Qichao Ding
Leeuwstraat 66
9000 Gent

Installateur
E&M Technics
Langestraat 213
9050 Ledeberg
0744.728.881

p. 5/5
Situatieplan

3 x 400V + N ~ 50Hz