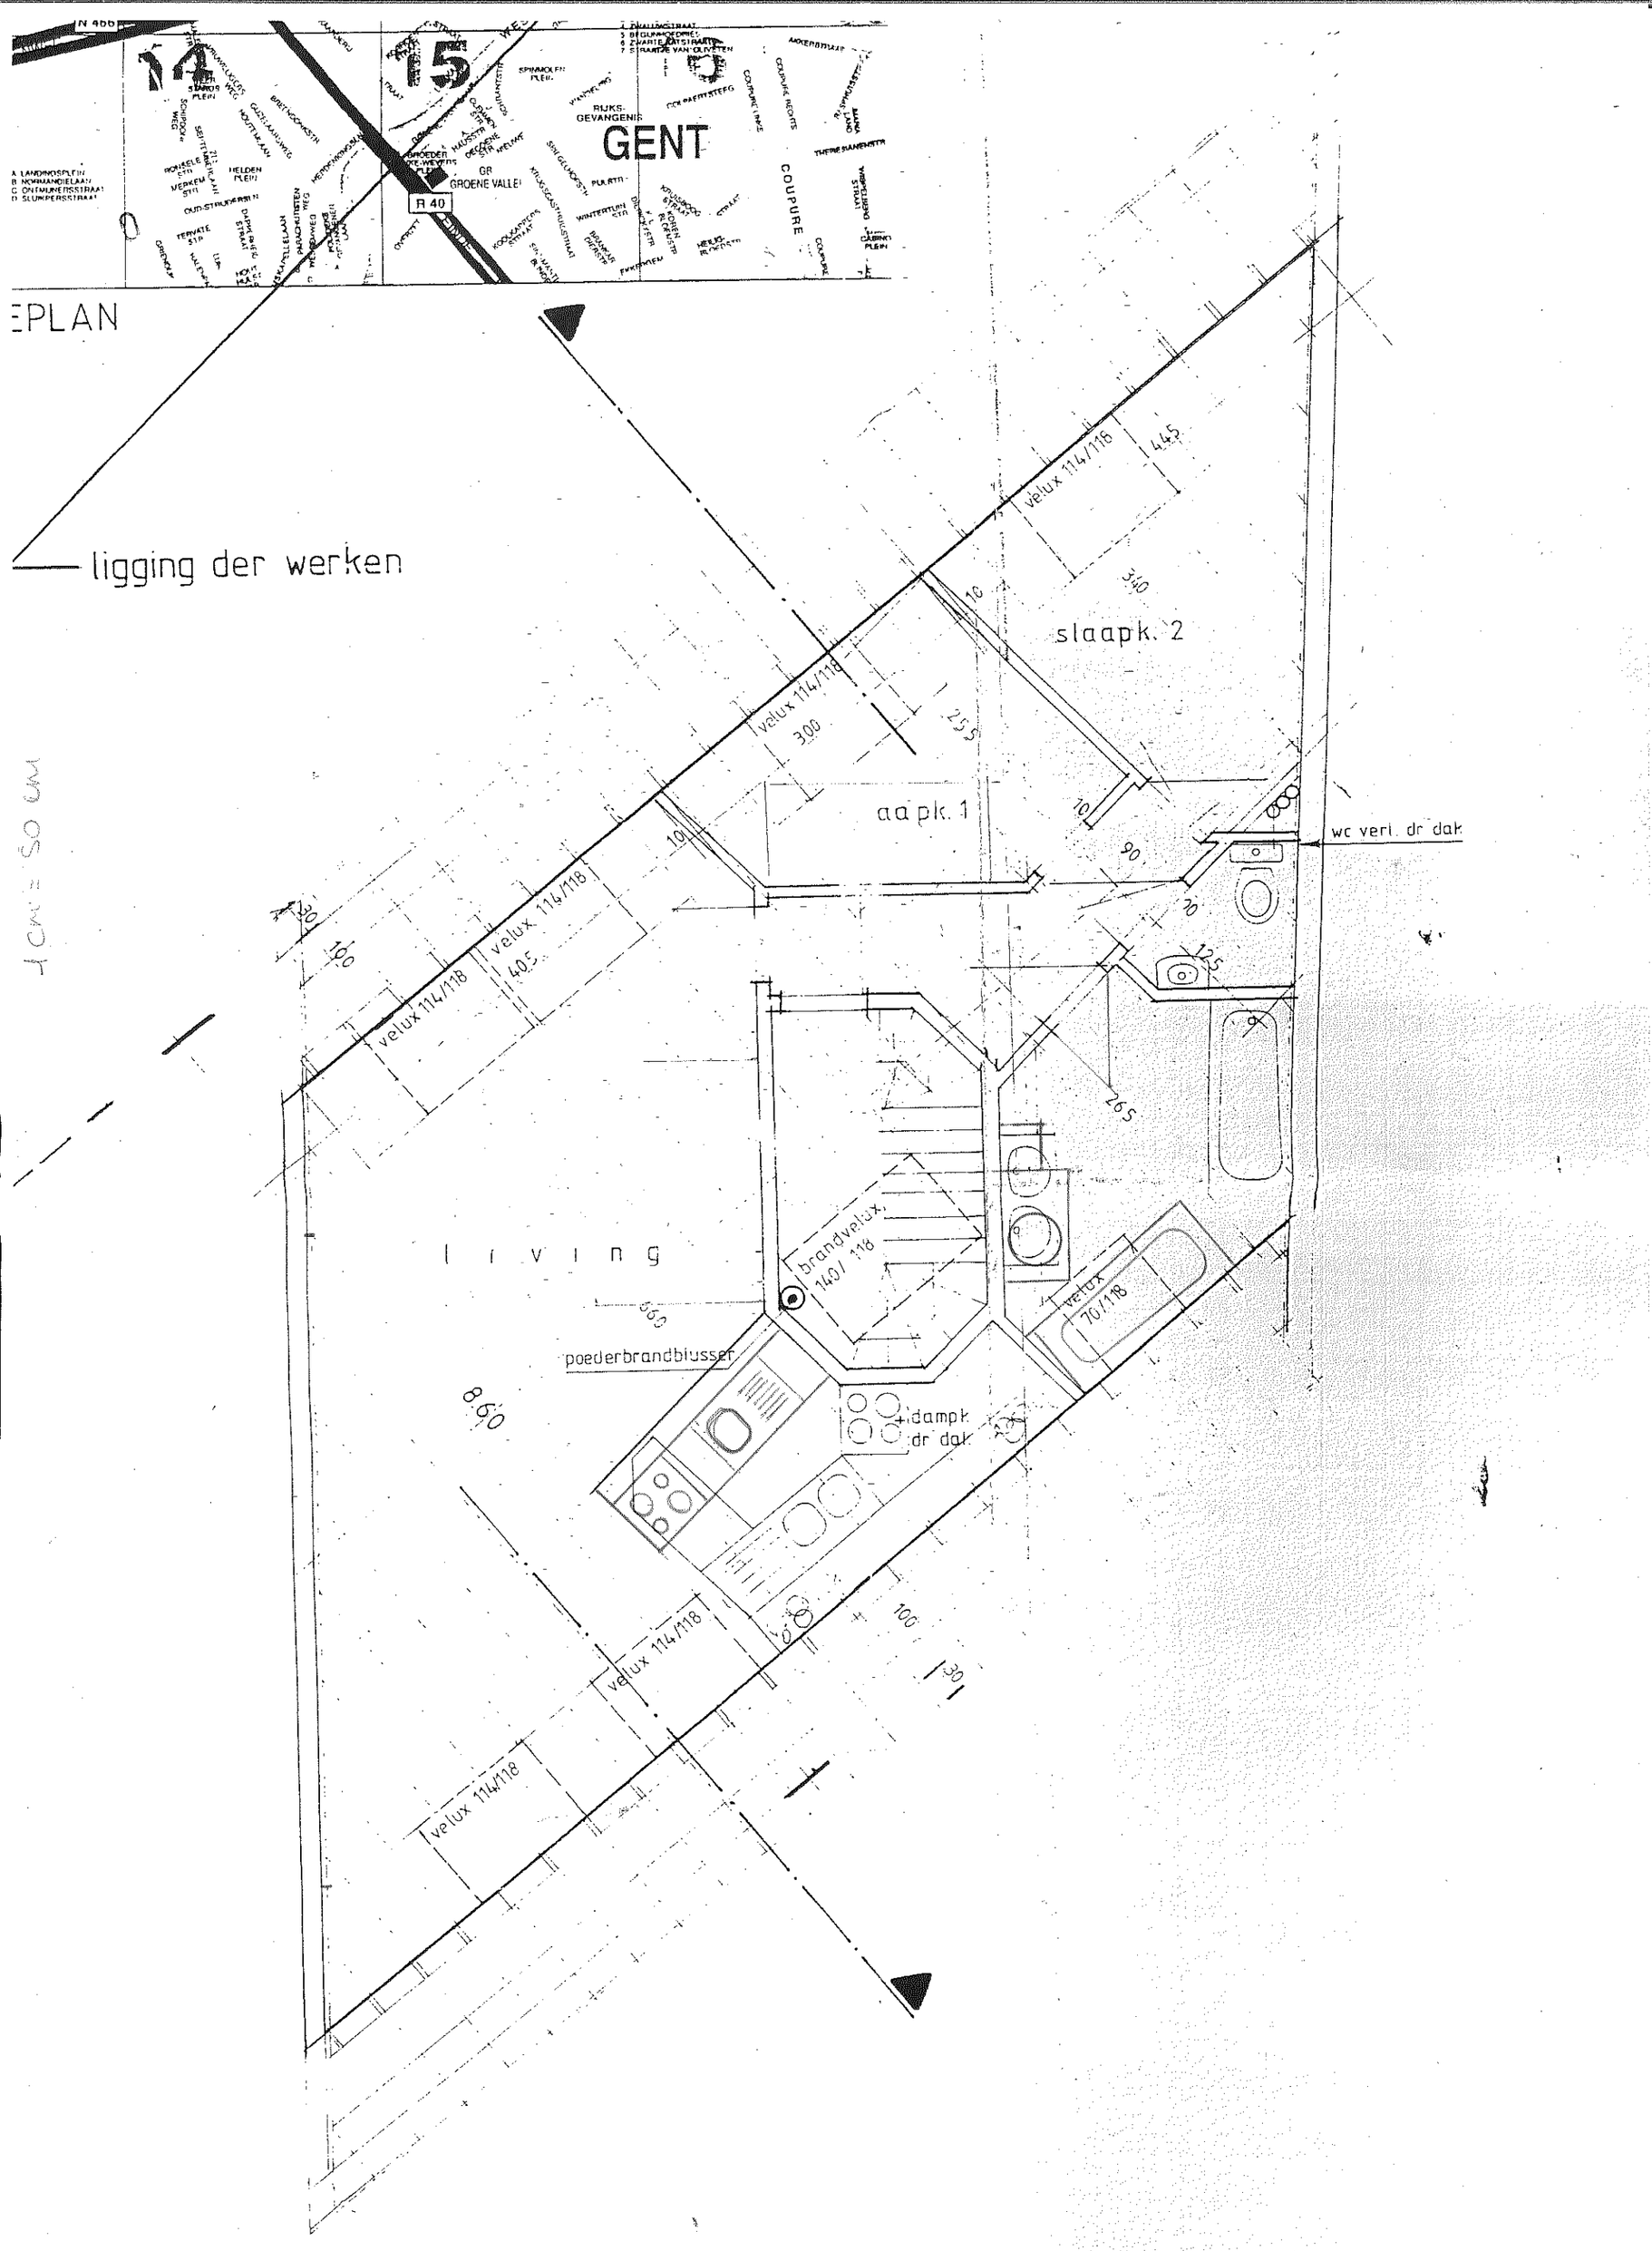
GENT
RIJKS-GEVANGENIS
GR GROENE VALLEI
COUPURE
R 40
EPLAN
ligging der werken
slaapk. 2
aa pk. 1
wc verl. dr dak
velux 114/116
445
340
10
255
300
velux 114/118
velux 116/118
405
100
30
90
20
125
265
living
brandvelux 140/118
velux 70/118
poederbrandblusser
dampk dr dak
860
100
30