

6

app. E: Verdiepingen.

Mei DE POORTER E4

SCHAAAL: 2cm per m.


WISZIGINGEN.

1 R. 717a. 89. 18. 56.


1 R. 121a. 29. 12. 61.
- Wijzen van de keuren inrichting.

1R. 127 b. 5-1-63

IK. 147 b: 1-65
- Wuzding van keukensink: onder pompsleer 1 m schuren + 2 kasten
- bodemp: 1 hangkastje (60x54x30) boven bidet 1,50 m boven de vloer dit tot de
onderkant gemeten.

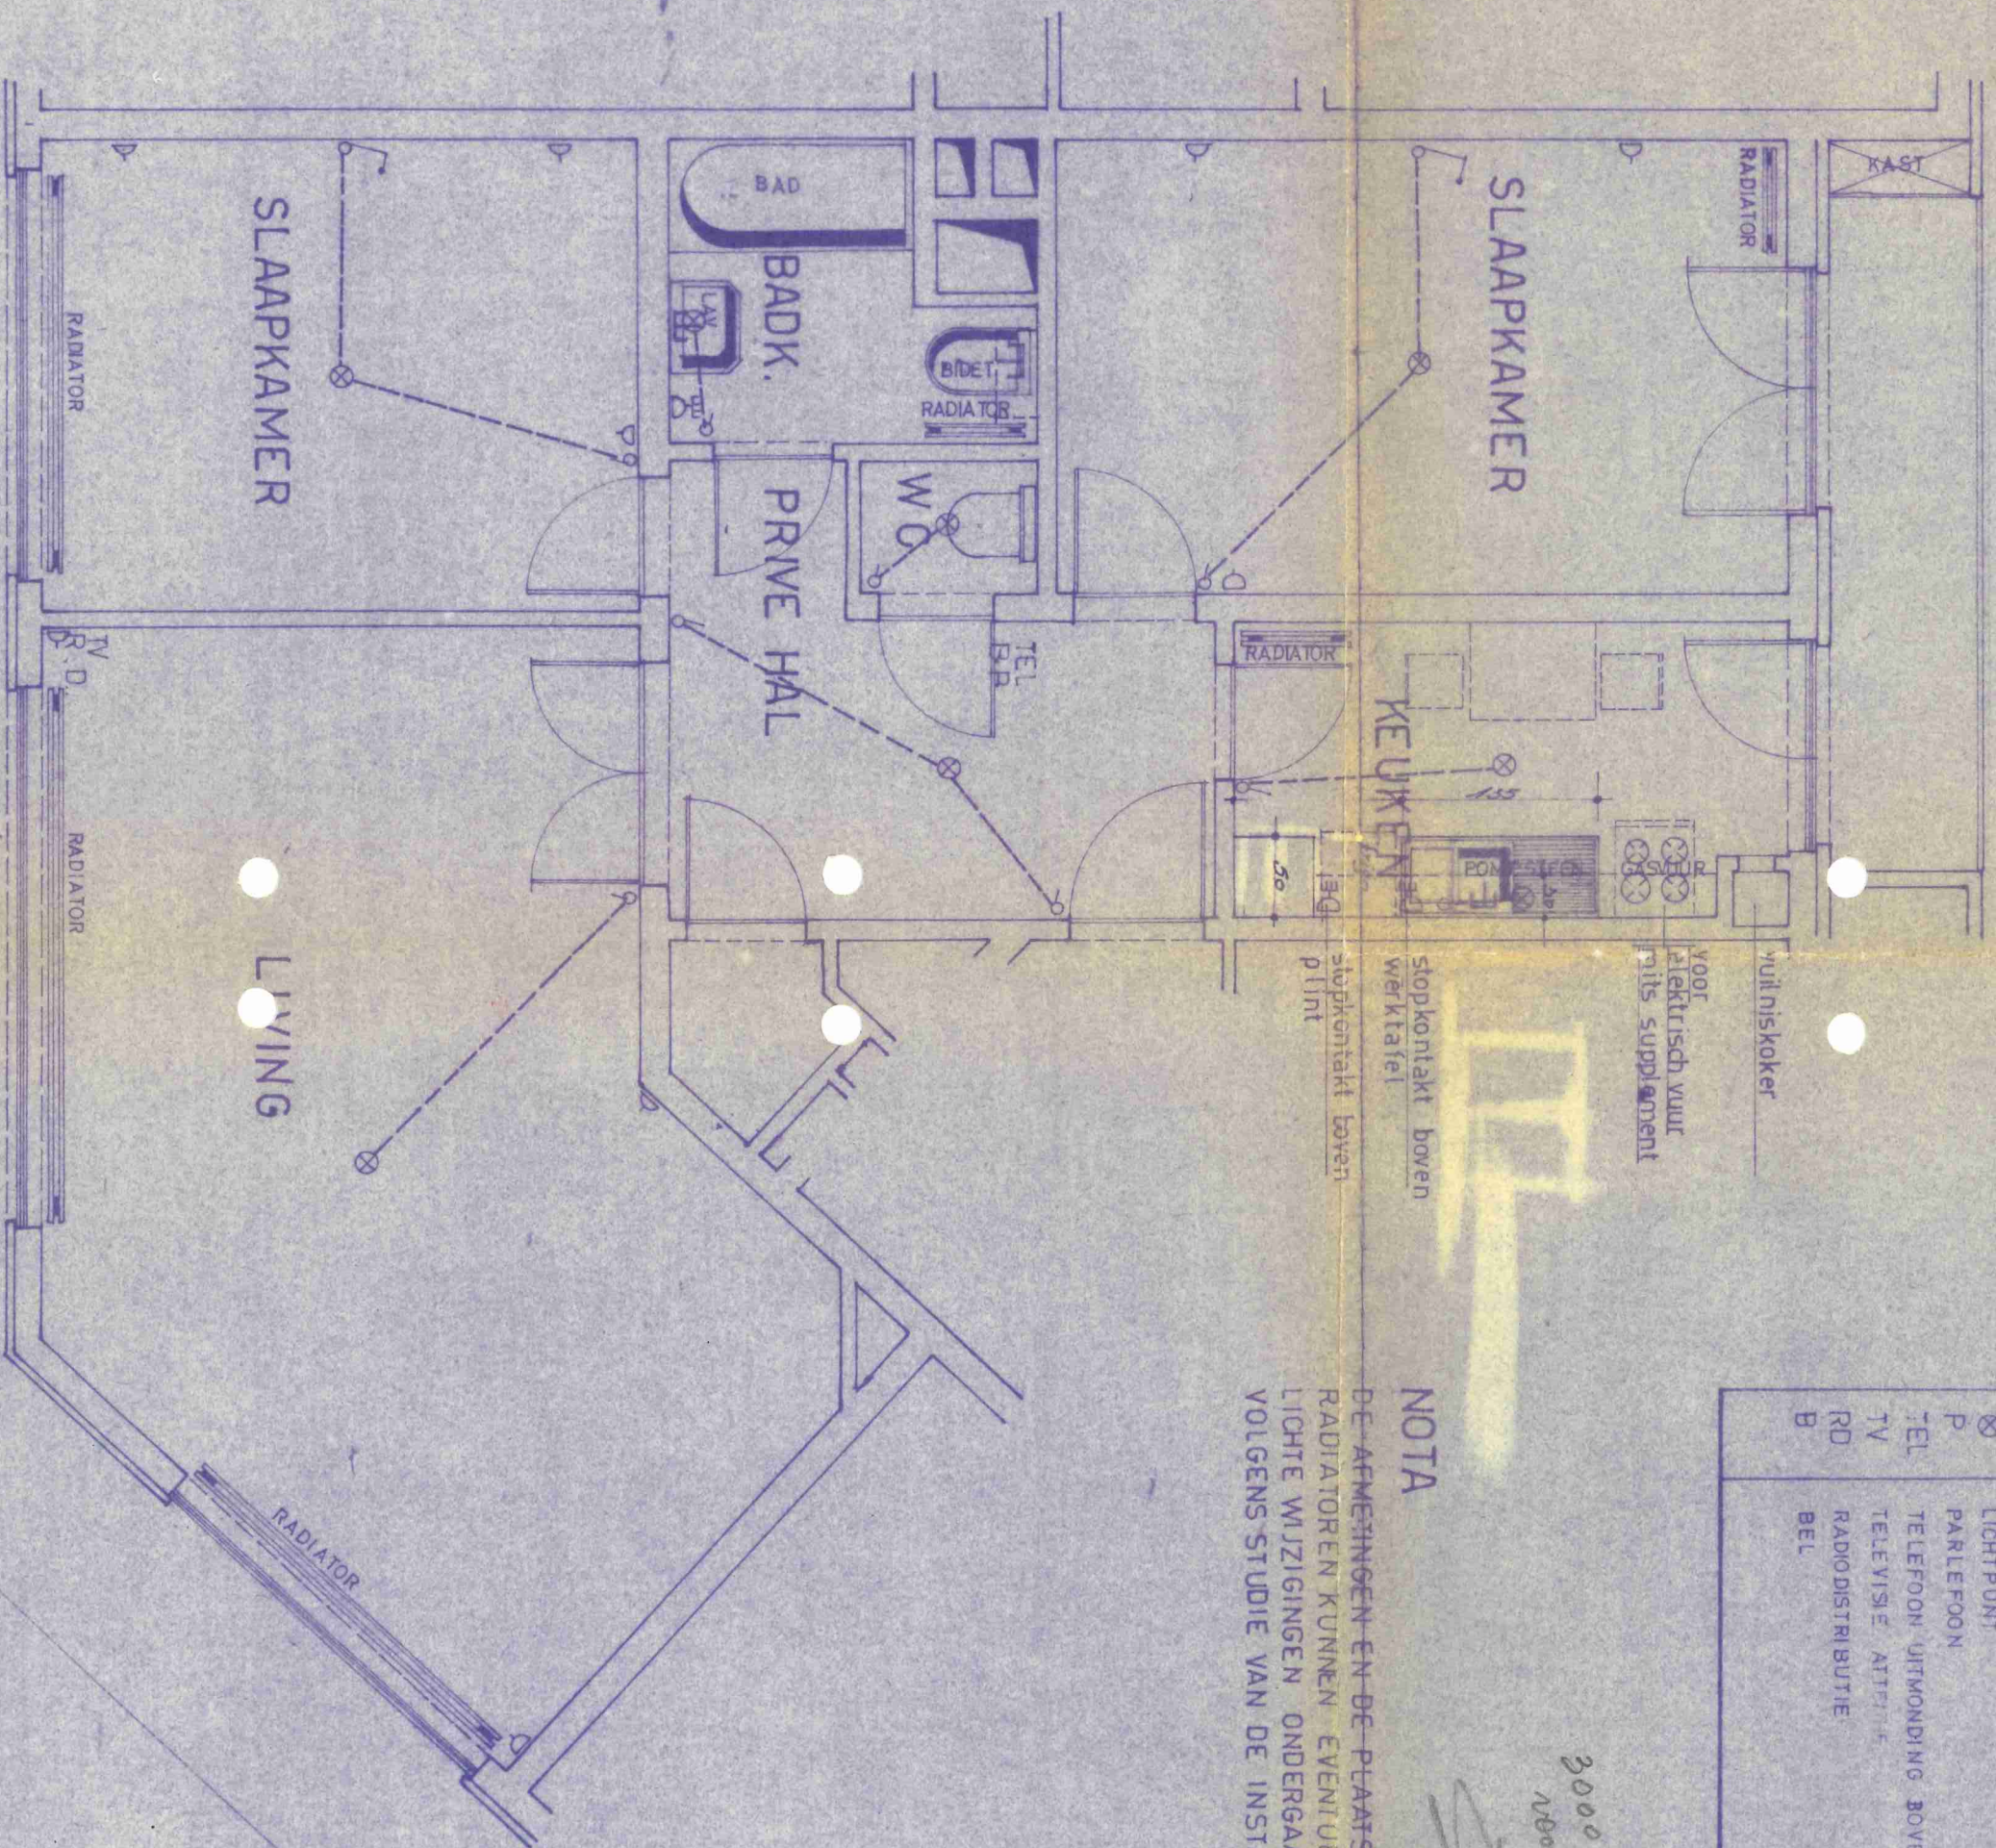

LEGENDE	
D	STOPKONTAKT
DE	STOPKONTAKT MET AARDING
6	SCHAKELAAR
⊗	TREKSCHELAAR
⊙	LICHTPUNT
P	PARLEFOON
TEL	TELEFOON UITMONDING BOVEN DEUR
TV	TELEVISIE AUFHÄNGE
RD	RADIODISTRIBUTIE
B	BEL

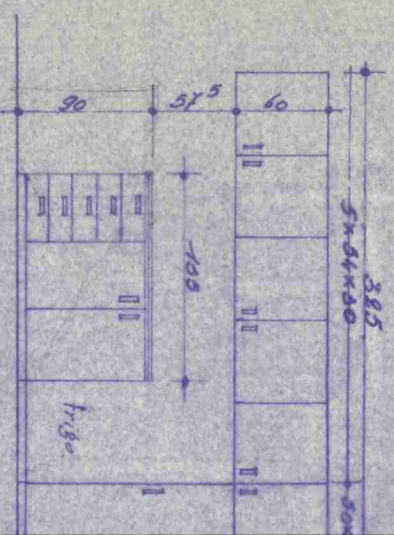

KEUKENRICHTING.

NOTA

DE AFMETINGEN EN DE PLAATS DER
RADIATOREN KUNNEN EVENTUEEL
LICHTE WIJZIGINGEN ONDERGAAN
VOLGENS STUDIE VAN DE INSTALLA-

3000 Fr. 9
near