



Ringlaan 39
1853 - Strombeek-Bever
tel. +32 2 880 88 90
info@aceg.be
www.aceg.be




Keuringsverslag van een elektrische laagspanning- en zeer lage spanningsinstallatie

CONFORM

Datum keuring: 06/11/2023	Inspecteur: Bram Van Nuffel	Mentor:	Installateur: GMG Projects bv
ID-label: Kantstraat 59	B.T.W. nr.:BE 0757 601 375	Klantreferentie:	
Merk en type meettoestel: Metrel Eurotest ET61557	Serienummer: 19481275		
Datum verslag: 06/11/2023			
Plaats van het onderzoek		Eigenaar	
Straatnaam	Kantstraat	Naam	Mathieu Verhougstraete
Huisnummer	59	Straatnaam	Kantstraat
Busnummer		Huisnummer	59
Postcode	9030	Busnummer	
Gemeente	Gent	Postcode	9030
Land	België	Gemeente	Gent
		Land	België
		Installateur	
		Naam	GMG Projects bv
		BTW nr.	BE 0757 601 375
		Telefoonnummer	0476 50 10 53
		E-mail	info@gmgreconstruct.be
Type : woning	EA N : 541448820043784835	Teller Nr. : 69098731	
Afbeelding schakel- en verdeelbord:			

Aard onderzoek:	Controlebezoek van een huishoudelijke installatie volgens (KB 08/09/2019) - AREI Boek 1- 6.5. en 4.2.4.3.		
Netbeheerder: FLUVIUS	Spanning: 1~230V	Meter / bord verbinding: 10 mm²	Max beveiliging: 40 A
Aantal borden: 1	Aantal kringen: 15		
Aardelektrode: Verticaal of schuin in de grond gedreven staven, pennen of geleiders			
Ri algemeen: 2.57 MΩ	RE: 18.82 Ω		
OK	OK		

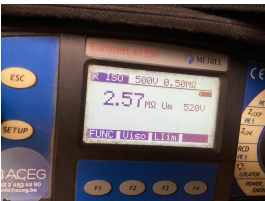

DIFFERENTIEELSTROOMINRICHTING							
IΔ (mA)	In (A)	In - andere (A)	I:t	Type	Beveiligde kringen	Test	x 2,5

ΔI (mA)	In (A)	In - andere (A)	I _{st}	Type	Beveiligde kringen	Test	x 2,5
300	40		22,5kA2s (3000A)	A	15	OK	OK
30	40		22,5kA2s (3000A)	A	15	OK	OK

BESCHRIJVING INSTALLATIE

Aantal kringen	Curve	Bescherming IN (A)	(andere)	P	Sectie (mm²)
1	C	25		2	4
8	C	20		2	2,5
1	C	20		2	-
2	C	16		2	2,5
3	C	16		2	1,5

Visueel nazicht (algemeen)	OK	Directe aanraking	OK	Indirecte aanraking	OK
Aansluitingen	OK	schema in bijlage door Aceg vzw	NA		
Equipotentiale verbindingen	OK	Doorsnede geleiders	OK		
Continuïteit	OK	Verlichting / toestellen	OK		

OPMERKINGEN - INBREUKEN - NOTA'S

nota/note 2 Geen inbreuken vastgesteld.

BESLUIT

- ☒ De elektrische installatie voldoet aan de voorschriften van het KB 08/09/2019 - AREI Boek 1. Het volgende controlebezoek is te voorzien voor 6/11/2048
- ☒ De nodige maatregelen werden genomen, zodat de ingangsklemmen van de automatische differentieelstroominrichting, geplaatst aan het begin van de installatie, ontoegankelijk zijn gemaakt door verzegeling.
- ☒ Het (de) eendraadsschema(s) en het (de) situatieplan(nen) werd(en) door het erkend organisme voor gezien getekend.
- Deze pdf-versie van het keuringsverslag is de originele versie en mag worden verspreid..


Aantal bijlage(n):

VRIJGAVE VAN HET KEURINGSVERSLAG

De inspecteur Bram Van Nuffel

ACEG VZW - #128


De werknemer,

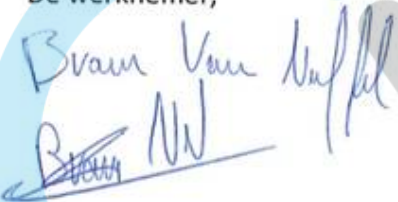


Plichten van de eigenaar, beheerder, huurder voor de installatie onderworpen aan het AREI Boek 1 afdeling 9.1.2. - Het verslag dient te worden bewaard in het dossier van de elektrische installatie. - Elke wijziging dient te worden vermeld in het elektrisch dossier. - Elk ongeval overkomen van personen en te wijten, rechtsreeks of onrechtstreeks, aan de aanwezigheid van de elektrische installatie dient onmiddellijk meegedeeld te worden aan de algemene Directie Energie van de Federale Overheidsdienst Economie.
Kwaliteit - De reproductie van dit document is enkel toegelaten in zijn integrale vorm en enkel met het schriftelijk akkoord van het controleorganisme en de aanvrager. - De keuring beperkt zich tot de zichtbare en normaal toegankelijke delen van de installatie.


Voor vragen of algemene voorwaarden verwijzen wij graag naar www.aceg.be BE53 0689 0209 2953 | BTW BE0839.866.481


Stappenplan voor een installatie die conform is:			
Stap 1	Stap 2	Stap 3	Stap 4
Lees dit proces-verbaal zorgvuldig en besteed aandacht aan de eventuele nota's	Als u grote wijzigingen of uitbreidingen aan de installatie aanbrengt, moet u deze laten controleren.	De volgende periodieke keuring is voorzien voor 6/11/2048	ACEG staat tot uw dienst voor alle noodzakelijke keuringen.

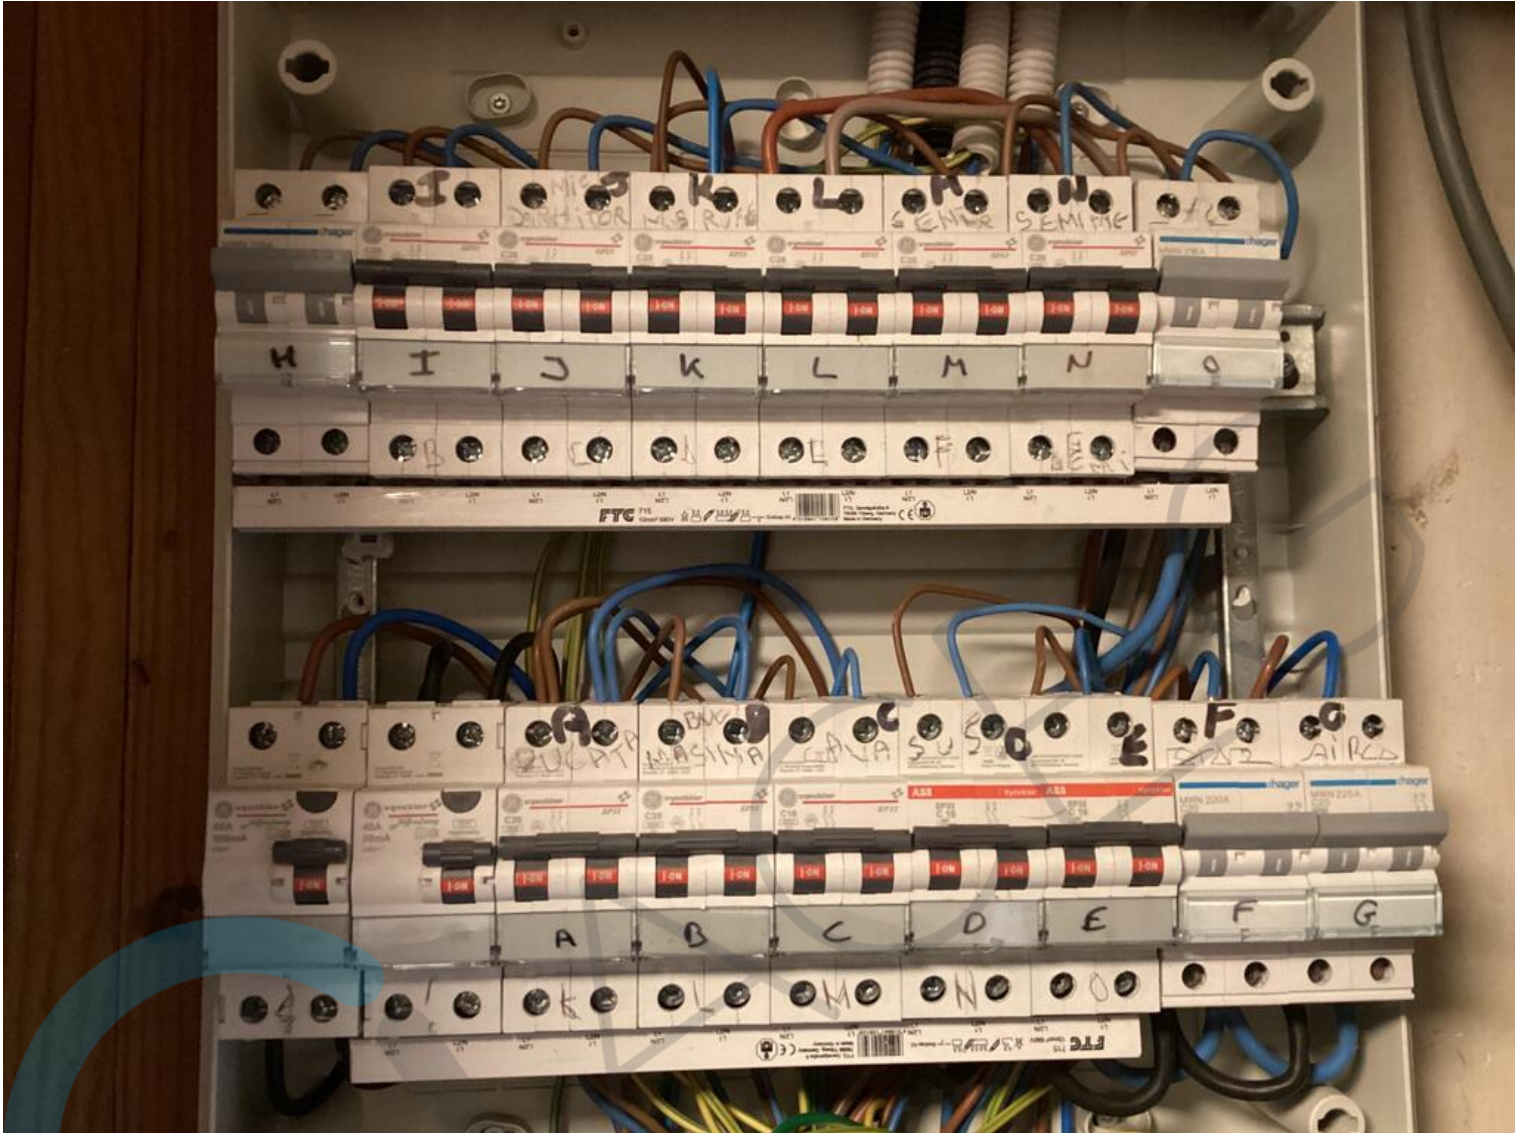

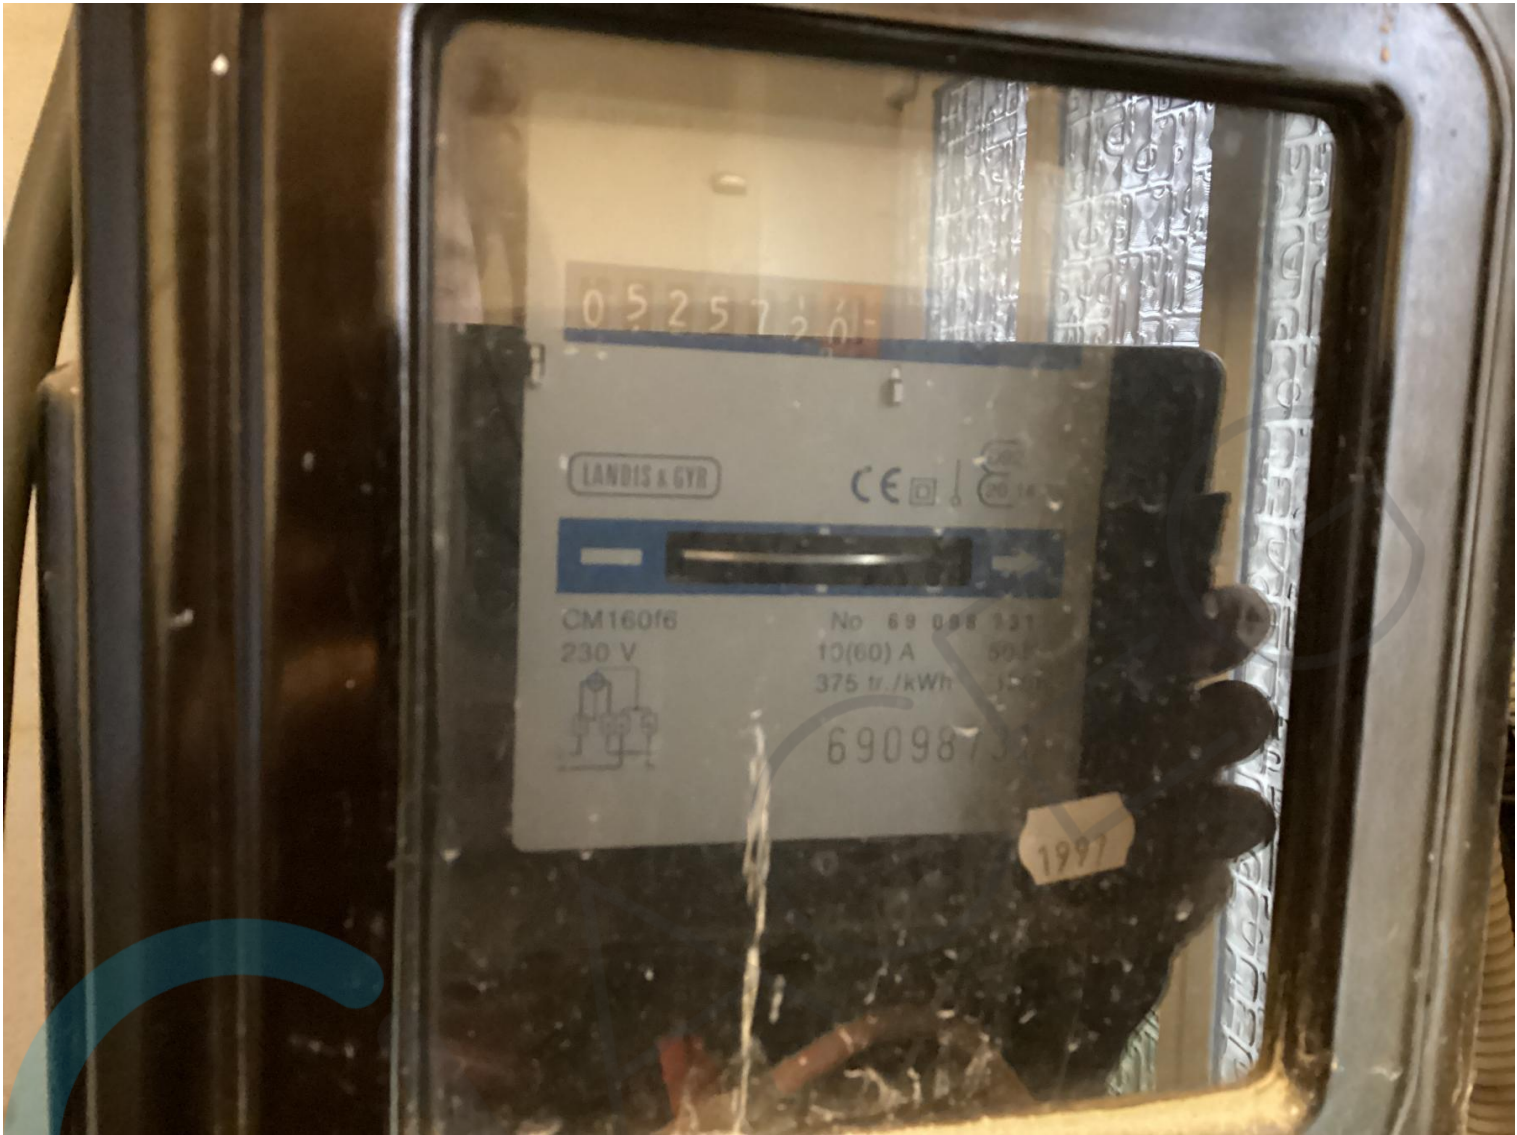





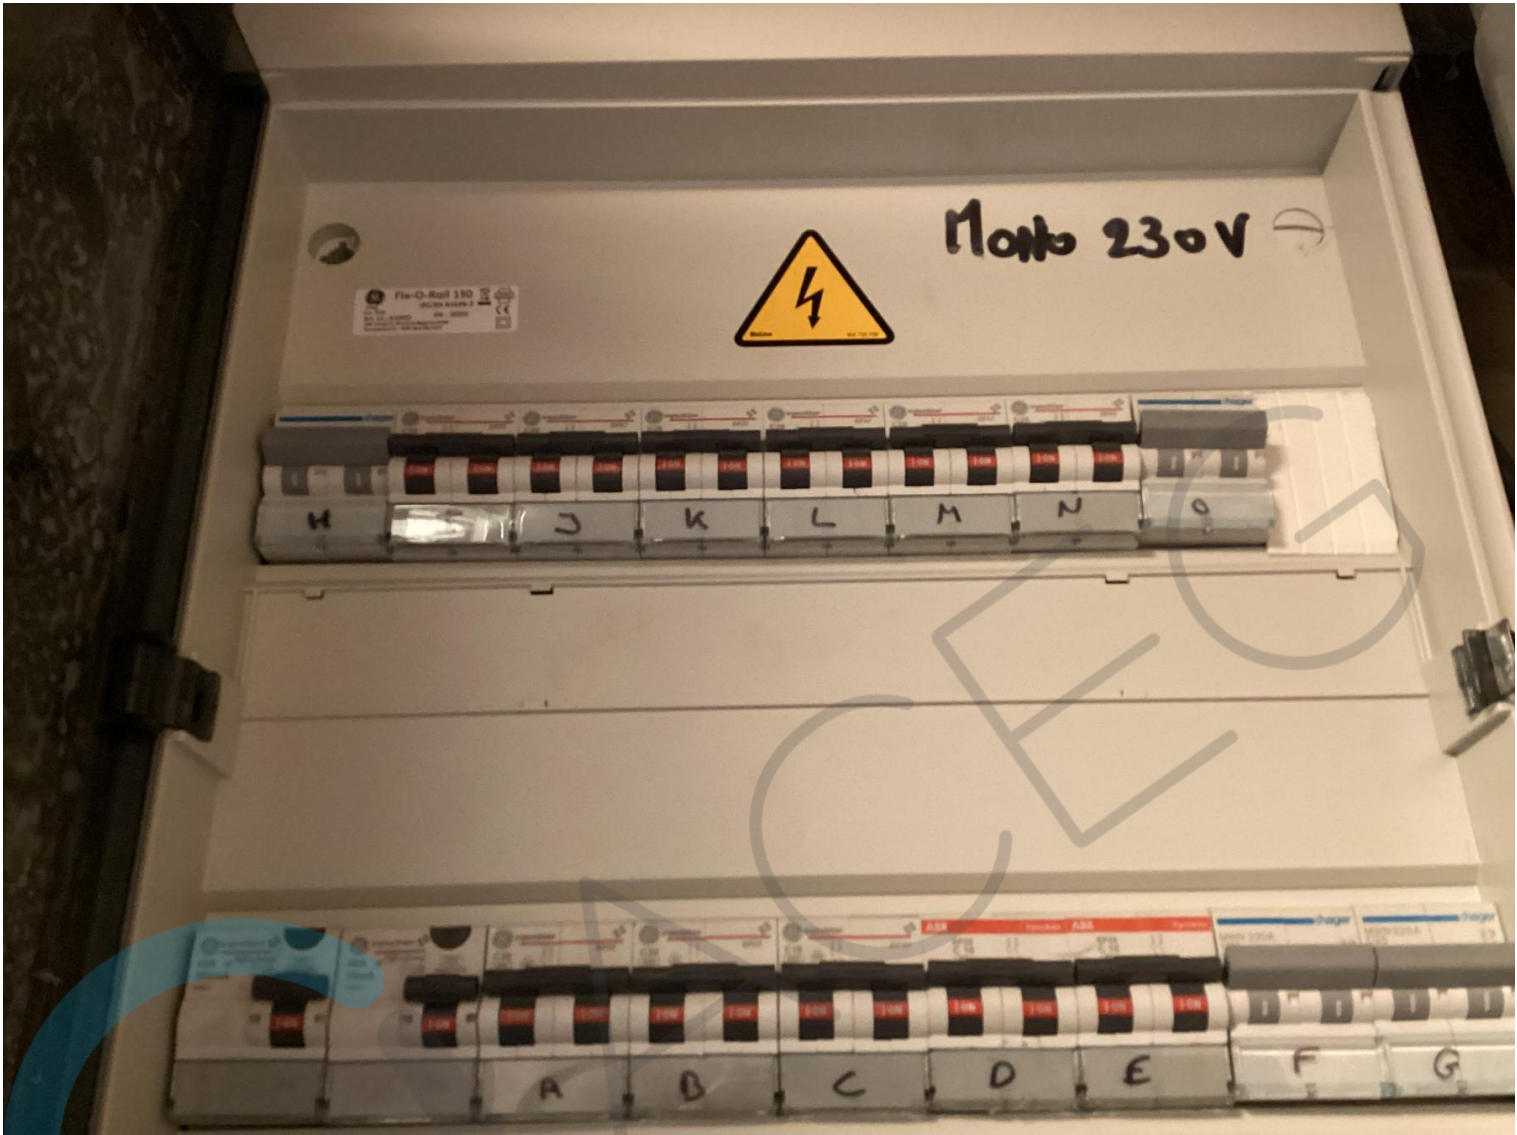

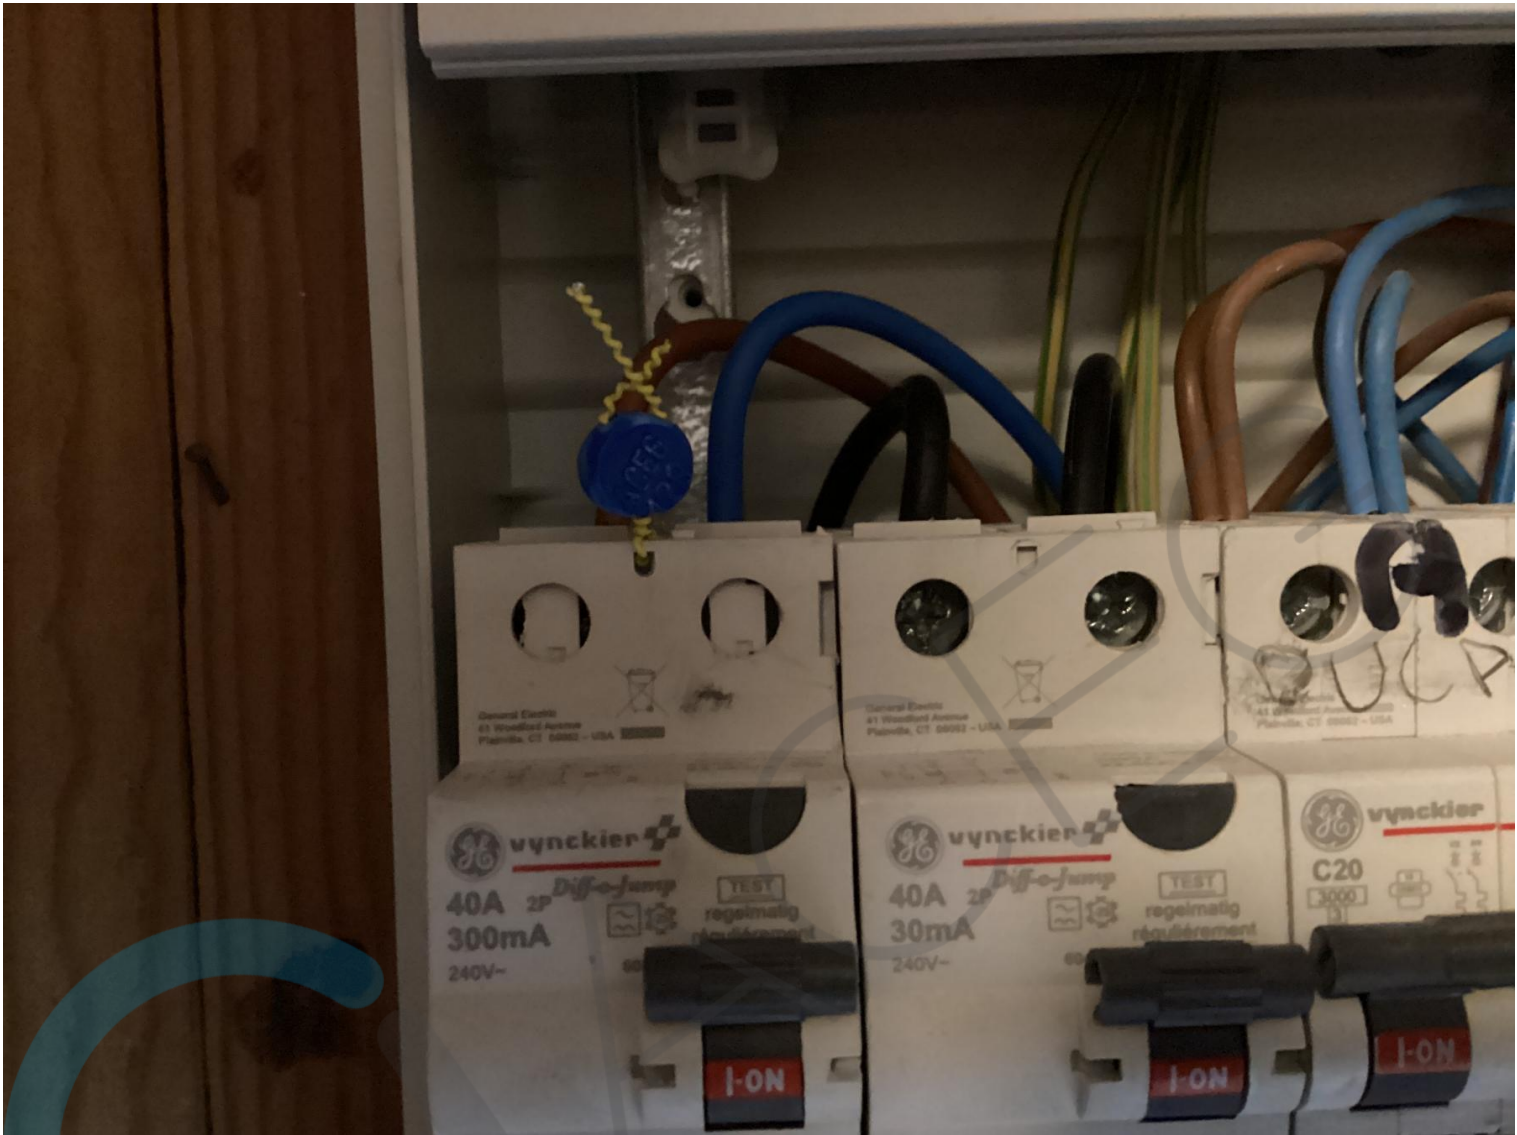



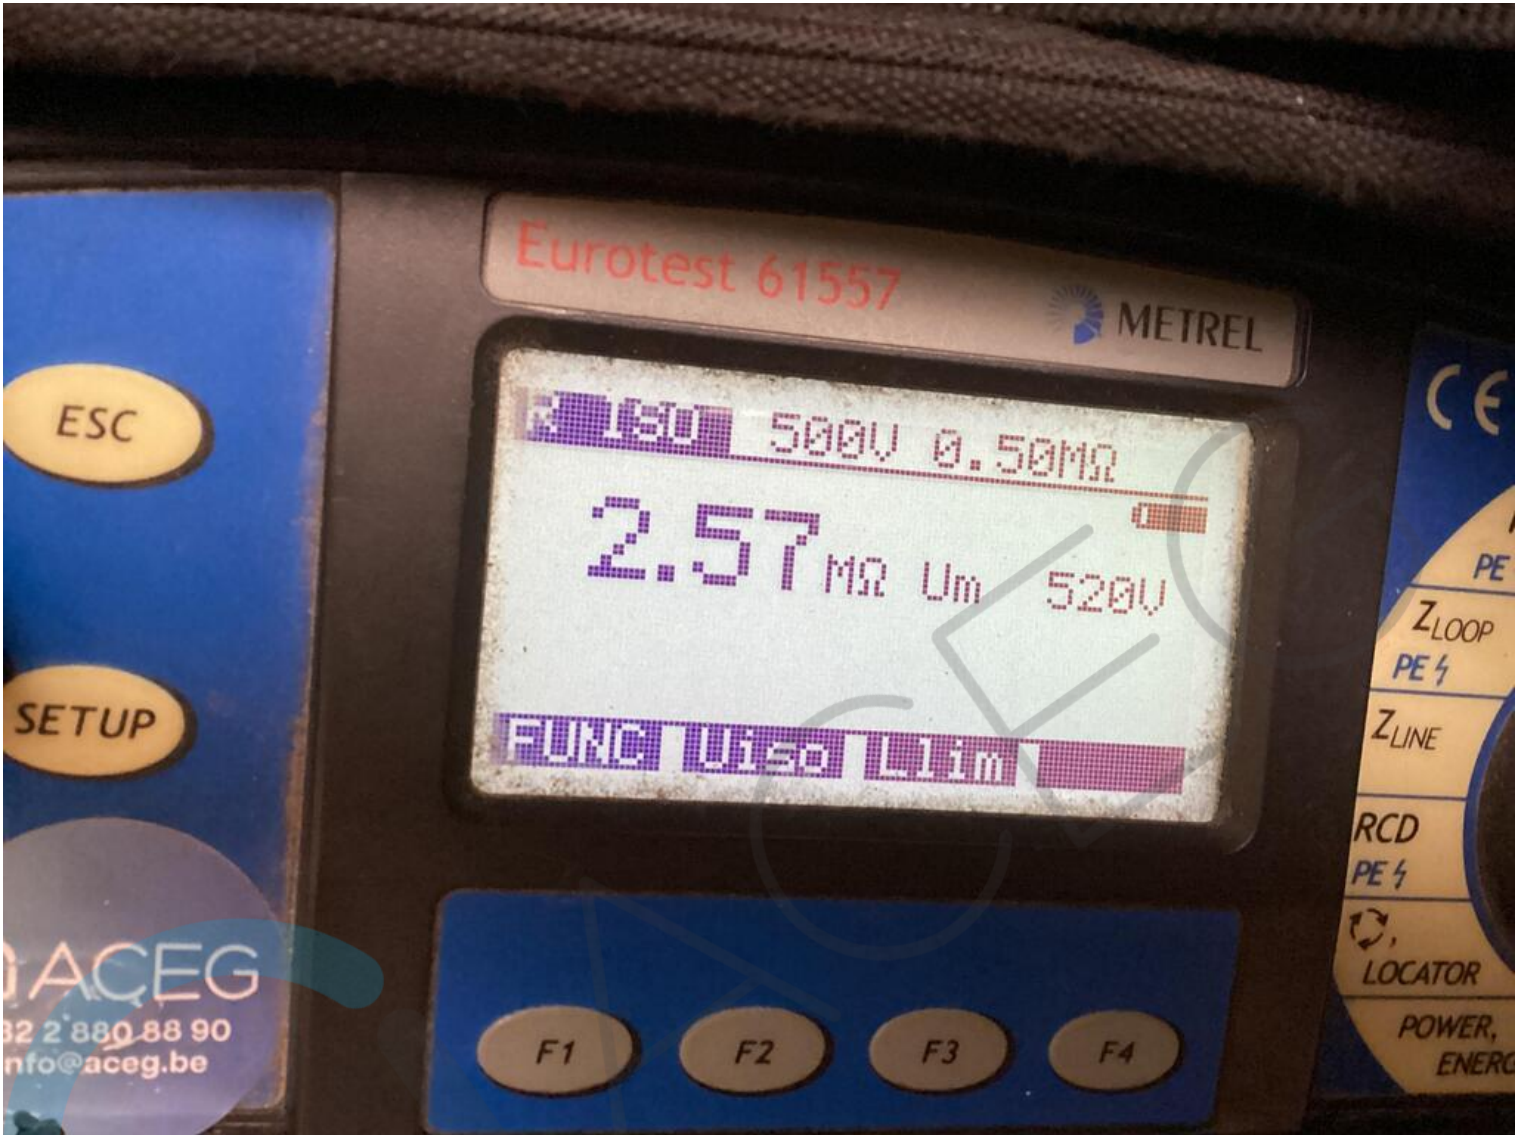

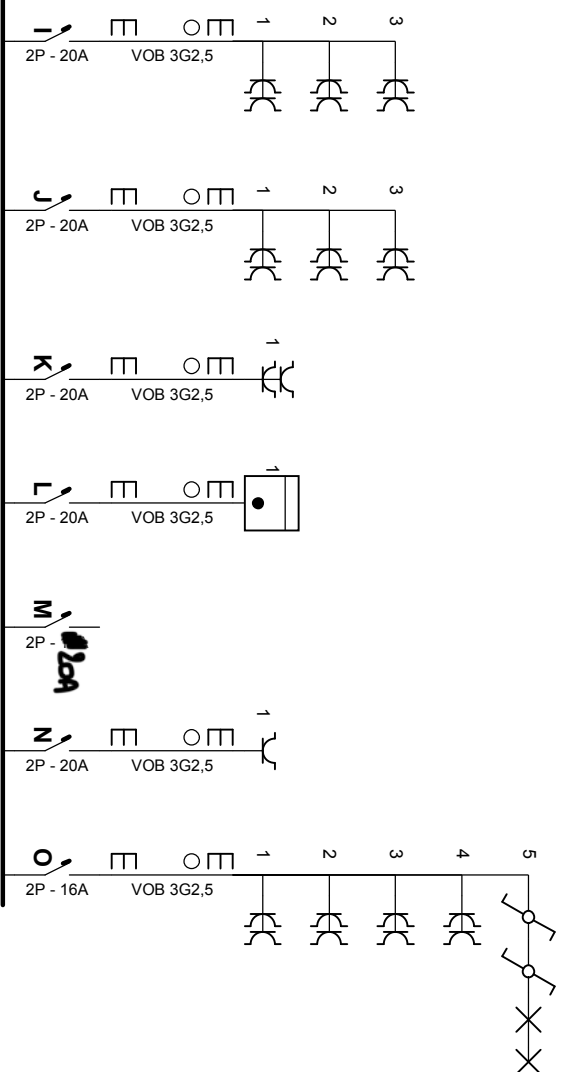

Erkend Organisme
ACEG
Stationslei 71
1800 Vilvoorde
Tel.: 02 880 88 90 GSM: -
Fax: -
e-mail: info@aceg.be


Plaats van de elektrische installatie
Mathieu Vernougstraete
Kantstraat 59
9030 Mariakerke
Tel.: - GSM: -
Fax: -
e-mail: -

Installateur

Tel.: - GSM: -
Fax: -
e-mail: -

p. 2/5
Eendraadschema
2 x 230V ~ 50Hz

Schema's getekend door: GMG Projects bv

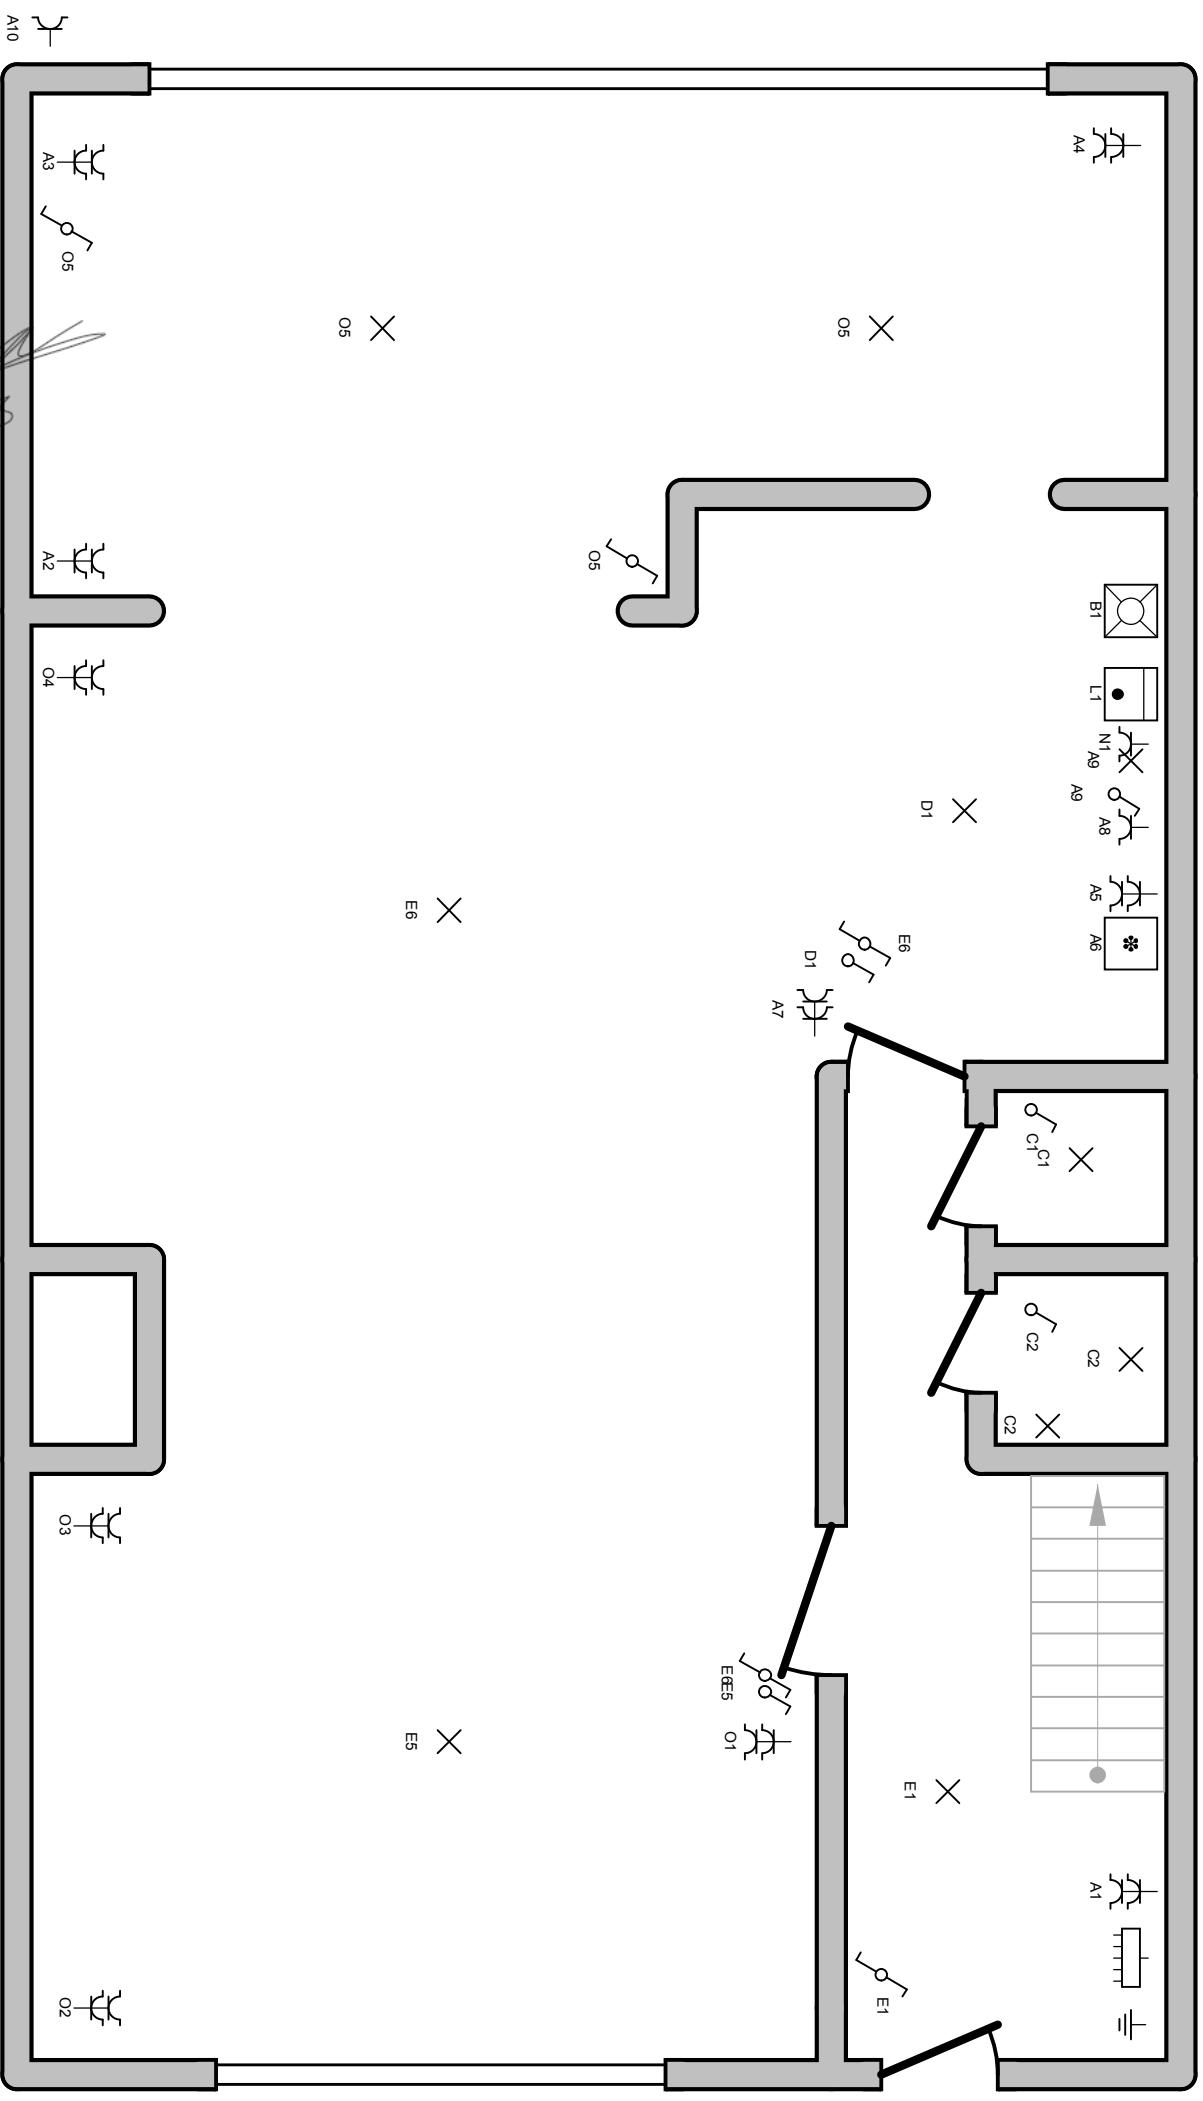

Erkend Organisme

ACEG
Stationslei 71
1800 Vilvoorde
Tel.: 02 880 88 90 GSM: -
Fax: -
e-mail: info@aceg.be

Plaats van de elektrische installatie

Mathieu Verhoughstraete
Kantstraat 59
9030 Mariakerke
Tel.: - GSM: -
Fax: -
e-mail: -

Installateur


Tel.: - GSM: -
Fax: -
e-mail: -

p. 3/5
Situatieschema

2 x 230V ~ 50Hz

06/12/23
ACEG

1e Verdieping

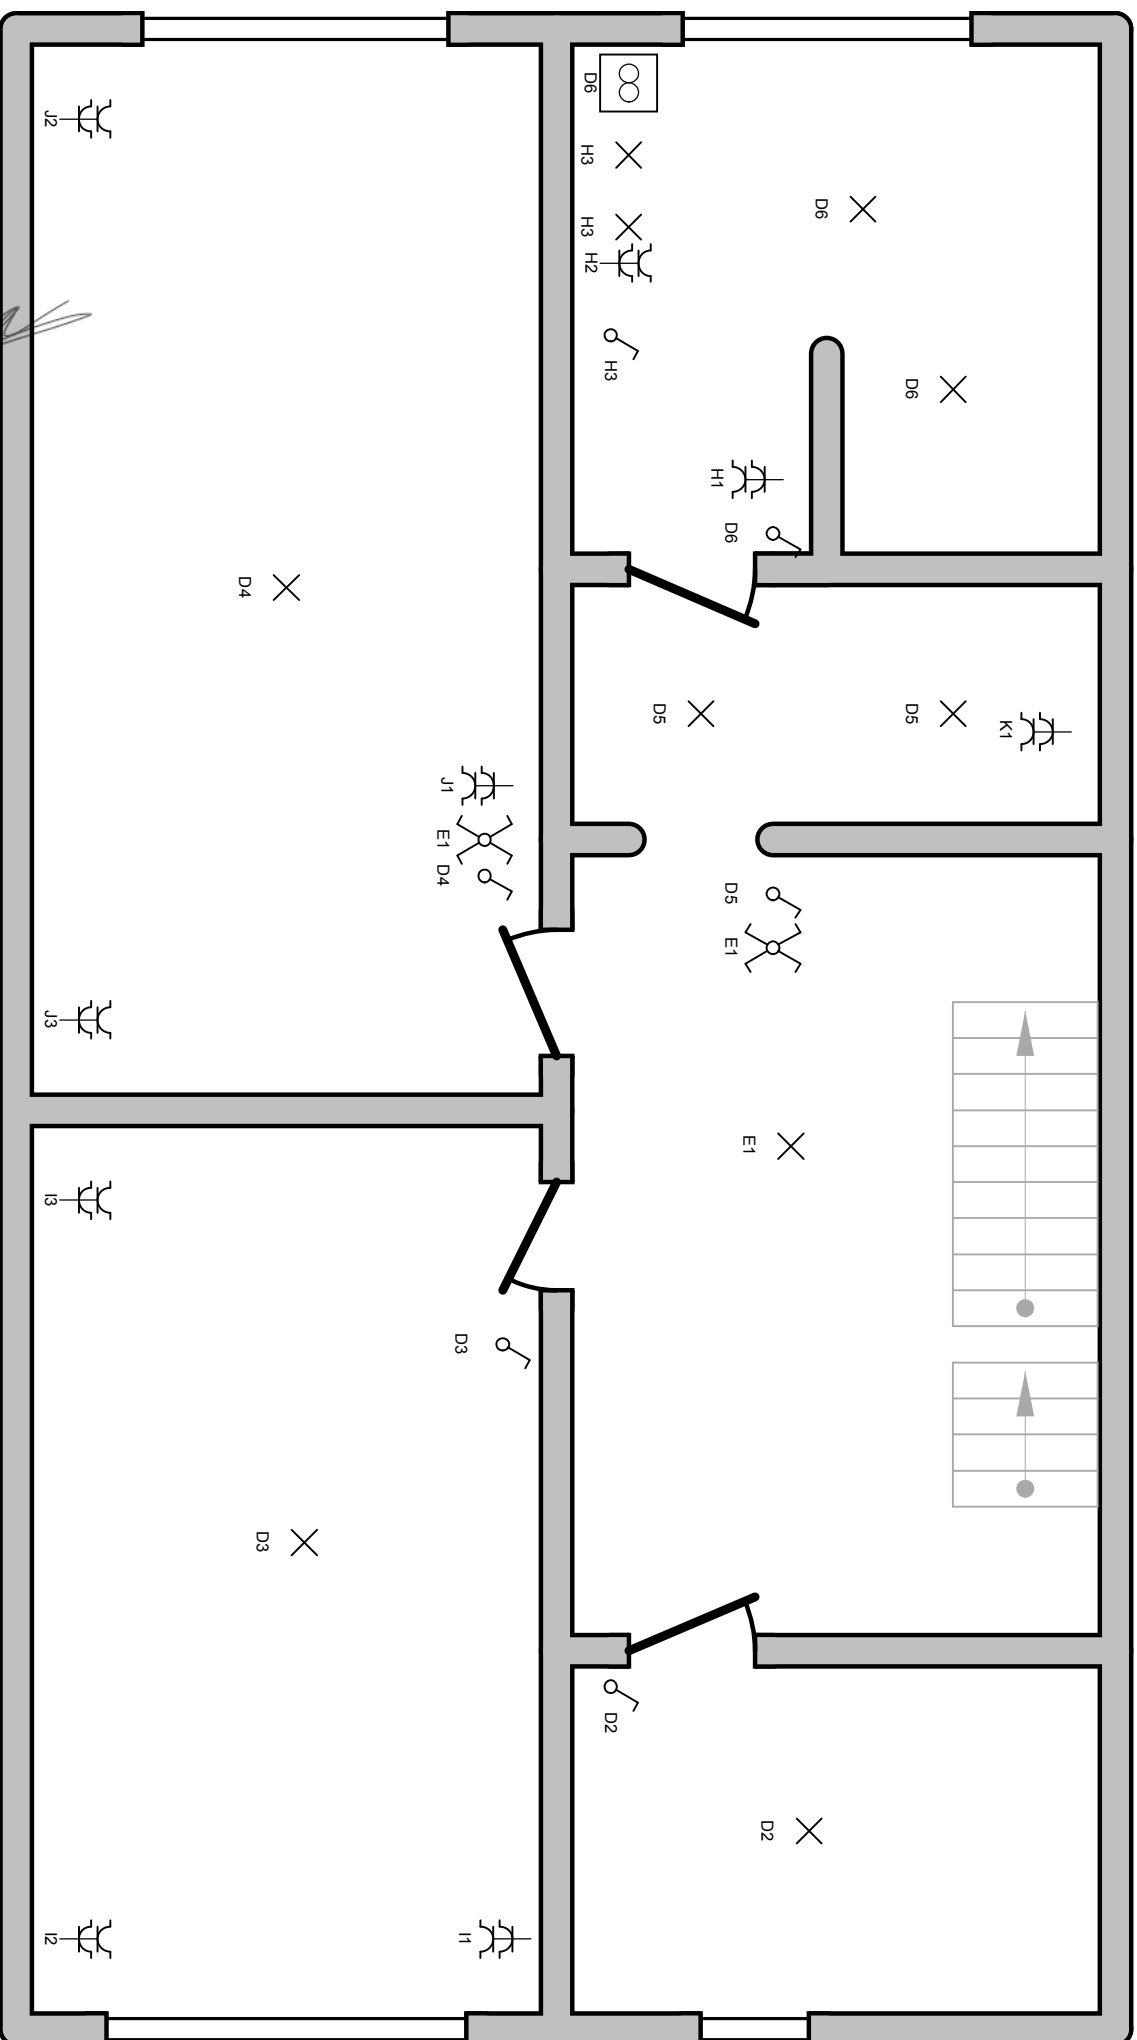

Erkend Organisme

ACEG
Stationslei 71
1800 Vilvoorde
Tel.: 02 880 88 90 GSM: -
Fax: -
e-mail: info@aceg.be

Plaats van de elektrische installatie

Mathieu Verhoughstraete
Kantstraat 59
9030 Mariakerke
Tel.: - GSM: -
Fax: -
e-mail: -

Installateur


Tel.: - GSM: -
Fax: -
e-mail: -

p. 4/5 Situatieschema

2 x 230V ~ 50Hz

06/11/23
ACEG

2e Verdieping

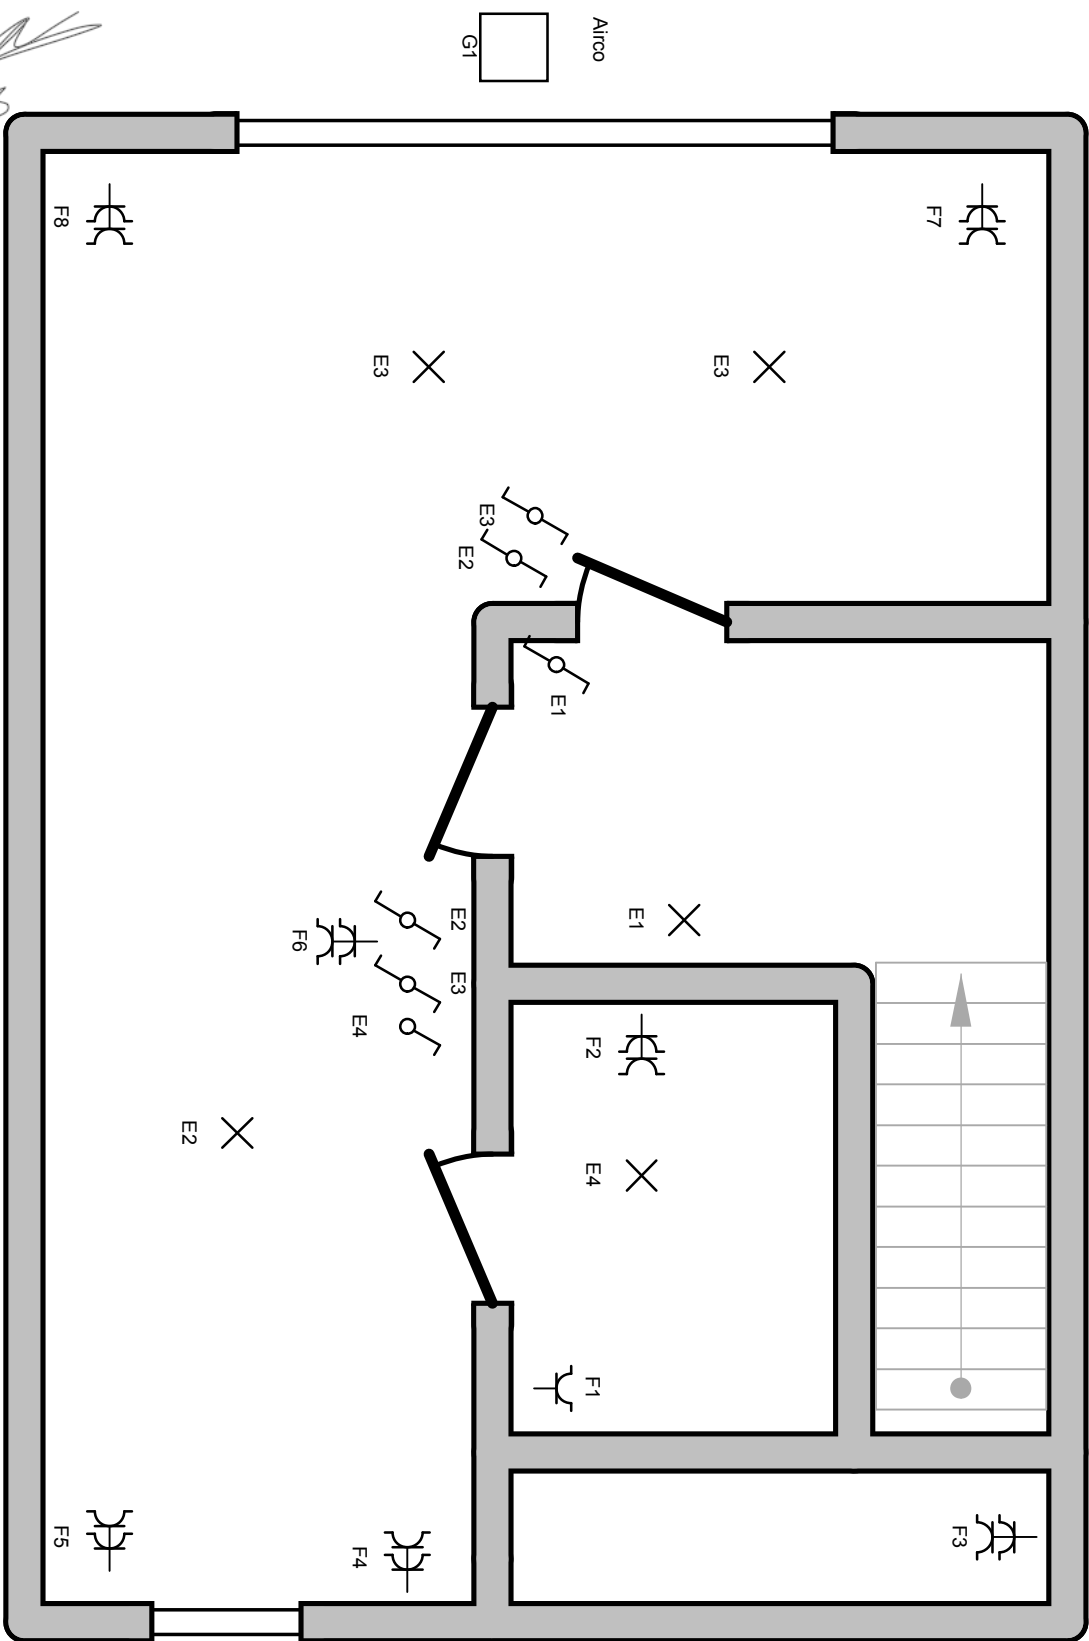

Airco



Erkend Organisme

ACEG
Stationslei 71
1800 Vilvoorde
Tel.: 02 880 88 90 GSM: -
Fax: -
e-mail: info@aceg.be

Plaats van de elektrische installatie

Mathieu Verhoughstraete
Kantstraat 59
9030 Mariakerke
Tel.: - GSM: -
Fax: -
e-mail: -

Installateur

Tel.: - GSM: -
Fax: -
e-mail: -

p. 5/5
Situatieschema

2 x 230V ~ 50Hz