

**PV van afpaling: Sint-Idesbaldusstraat, Veurne
Veurne, 8ste Afdeling, Sectie C nr. 174P en 173F:**

Ondergetekende Klaas Desaever, Landmeter - Expert te Veurne, kantoor houdend in de Hanssenslaan 57, beëdigd door de rechtbank van eerste aanleg te Veurne, ingeschreven op de tableau van de federale raden van landmeter-experten onder nummer LAN09/1400, verzekerd voor de beroepsaansprakelijkheid bij AXA met polisnummer 010730265692 is op 2023 overgegaan tot het afpalen van de perceelgrenzen, gelegen te Veurne, ten kadaster gekend of gekend geweest als Veurne, 8ste afdeling Sectie C nrs. 174P en 173F. Het betreft de perceelsgrens aangeduid op het plan met nrs. 32-33.

Voor het bepalen van de grenzen aangeduid op dit plan is beroep gedaan op:
- opmeting ter plaatse, plan landmeter Nyssen dd. 26/05/1986

Volgende punten worden afgepaald en gemerkt met fenopaal:
punt 32 met volgende coördinaten: X: 29866.78; Y: 197925.85
punt 105 met volgende coördinaten: X: 29891.28; Y: 198022.78 (gelegen op perceelsgrens 32-33, op 6m van punt 33)
Deze punten liggen in het Lambert 72-stelsel

Alles volgens maten en aanduiding van bijgaand plan.
Trouw en echt verklaard te 8630 Veurne, 2023, opgemaakt in 4 exemplaren waaronder 1 ter registratie zal worden aangeboden.

Klaas Desaever
Landmeter - Expert LAN 09/1400

Voor Akkoord dd. 2023:

voor perceel gekend ten kadaster: Veurne 8ste afdeling SEC C nr. 174P

voor perceel gekend ten kadaster: Veurne 8ste afdeling SEC C nr. 173F


Legende:

- gebouw
- nutskost
- eigendomsgrens
- afsluiting
- talud gracht
- deurdorpel
- garagedorpel
- hoogtepunt
- verlichtingspaal
- rioolbuis
- muur
- betonstook

**Coördinatenlijst:
Lambert 72**

Nr	X	Y	Commentaar
32	29866.78	197925.85	nieuwe paal
33	29892.75	198028.60	midden gracht
100	29888.25	198039.88	midden gracht
101	29854.15	198052.39	midden gracht
102	29802.73	198022.74	niet gematerialiseerd
103	29814.79	197967.03	niet gematerialiseerd
104	29828.70	197946.26	niet gematerialiseerd
105	29891.28	198022.78	nieuwe paal

Grensbepaling
 *32-33-100: volgens opmetingplan Nyssen Luc 26/05/1986 en volgens uiterlijke kenmerken.
 *33-100, 32-104: volgens schets 1986/3
 *102-103-104-32: volgens plan Debruyne dd. 07/07/2003 gekend te kadaster 38368-97.
 *100-101-102: volgens uiterlijke kenmerken

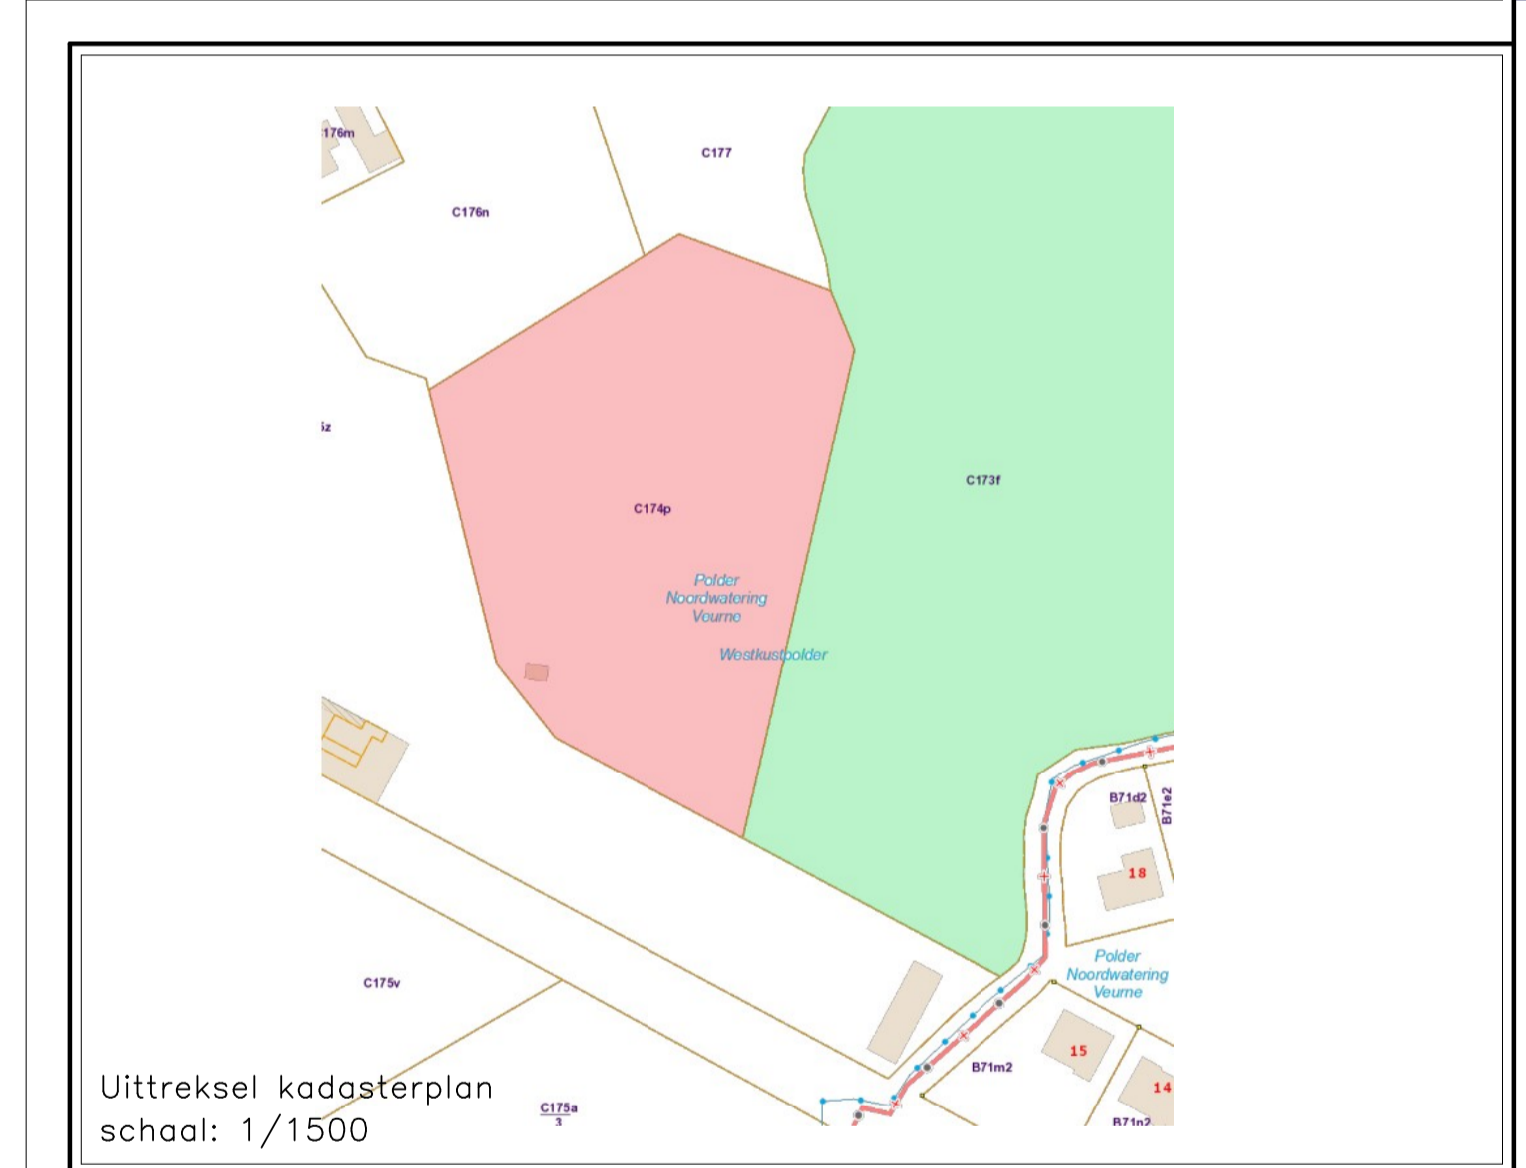

Opgemaakt door: Klaas Desaever



Hanssenslaan 57
8630 Veurne
www.landmetersburo.be
info@landmetersburo.be

Desaever Klaas - LAN 09/1400
Carol Gunst - LAN 06/1247
Beëdigd RB Eerste Aanleg Veurne

Provincie: West-Vlaanderen, Veurne
Sint-Idesbaldusstraat
kadastraal gekend :
Veurne, 8ste Afdeling Koksijde-Wulpen
Sectie C, nr. 174P en 173F

pv van afpaling

schaal: 1/400

plannr.: 2302082-1

datum: 4 april 2023