

# Opzoeking kadaster


## Meest recente toestand

Referentie van het dossier: 2026-0277/001

Percelen:

Schaal: 1:1000

Capakey	Adres	Geïdentificeerd door
31002A0125/00M002	Sint-Kristoffelstraat 77, 8000 Brugge	Capakey

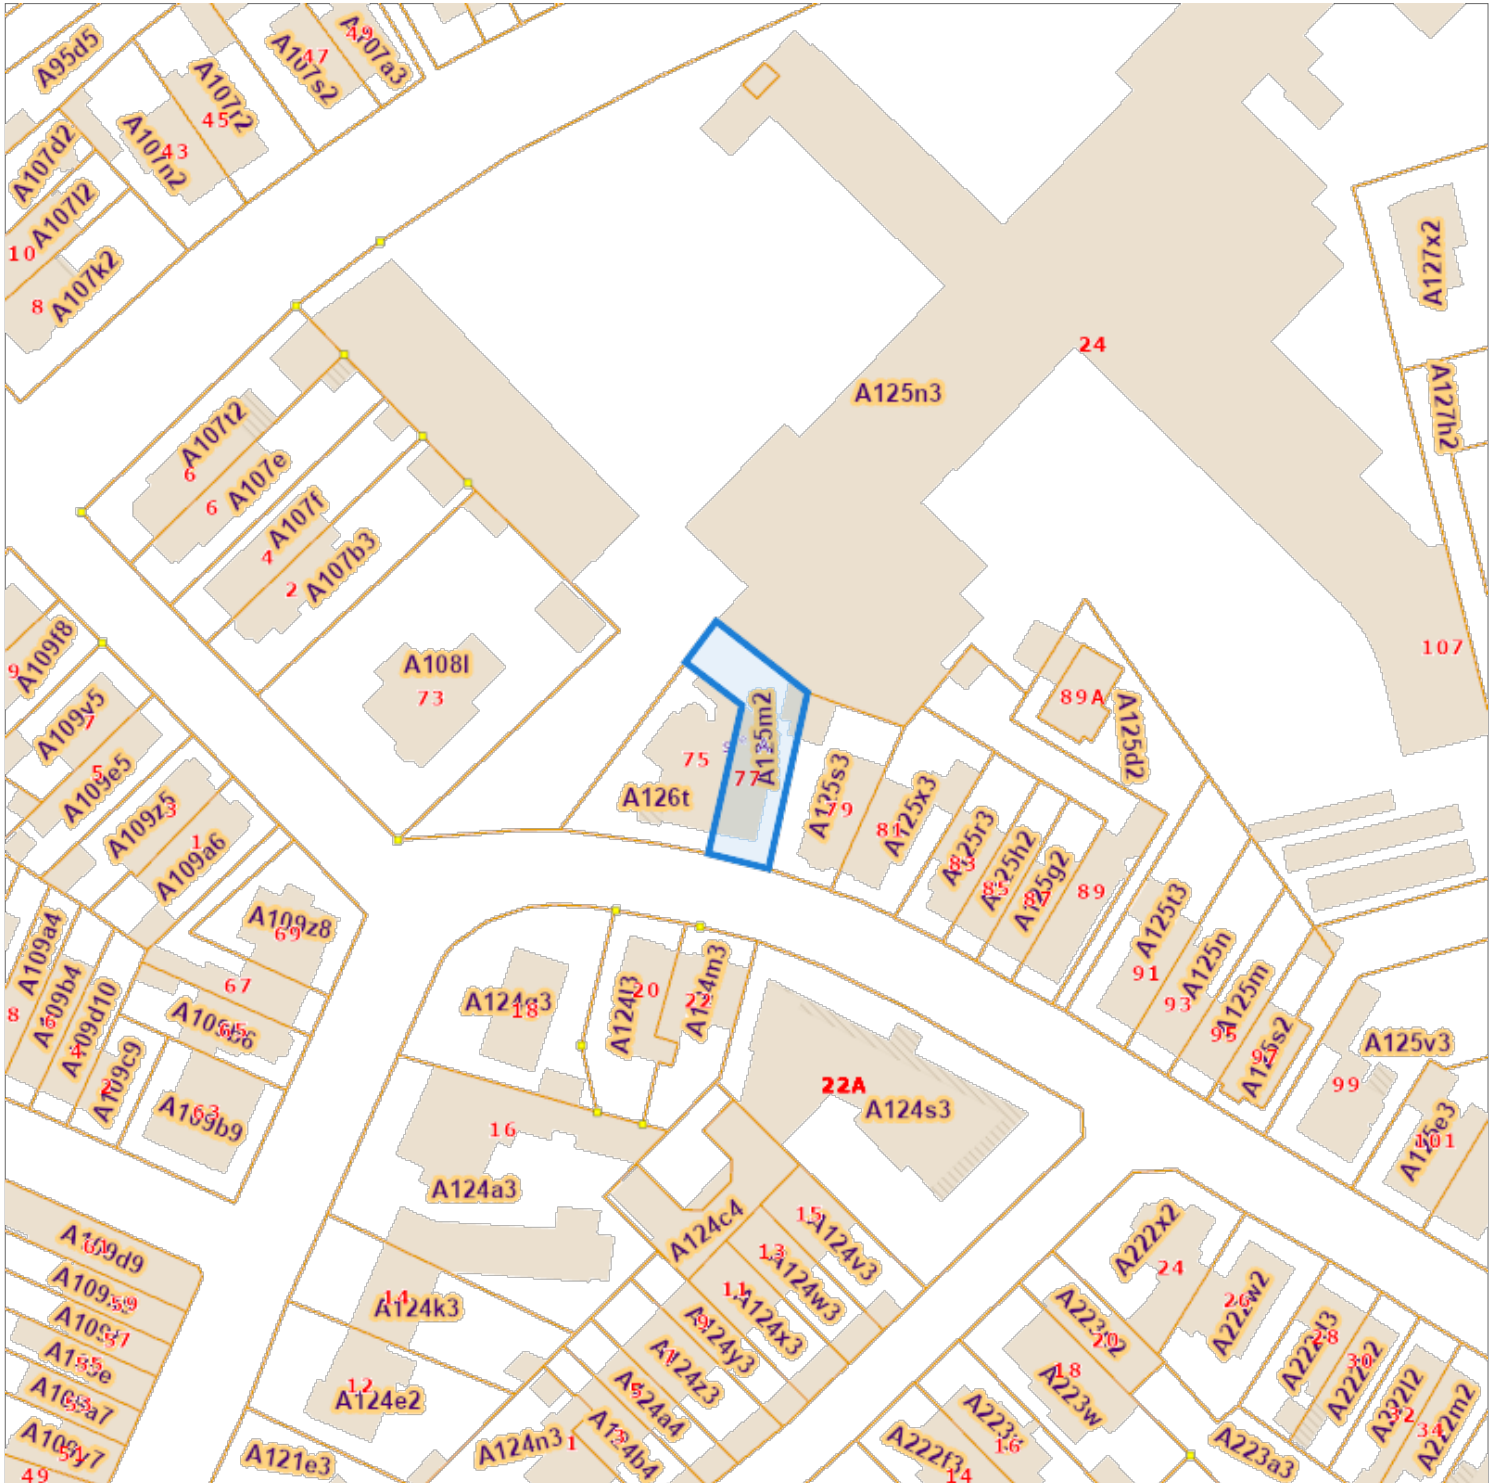

De AAPD, producent van de databank waarin deze gegevens zijn opgenomen, aanvaardt de intellectuele eigendomsrechten vermeld in de wet van 30 juni 1994 betreffende het auteursrecht en de naburige rechten.