

Opzoeking kadaster


Meest recente toestand

Referentie van het dossier: 26-012819/001

Percelen:

Schaal: 1:1000

Capakey	Adres	Geïdentificeerd door
41024B0125/00L000	Papestraat 18(4)(P.GV/S25/), 9450 Haaltert	Capakey
41024B0125/00L000	Papestraat 18(4)(BL.E.A1/1.1/), 9450 Haaltert	Capakey

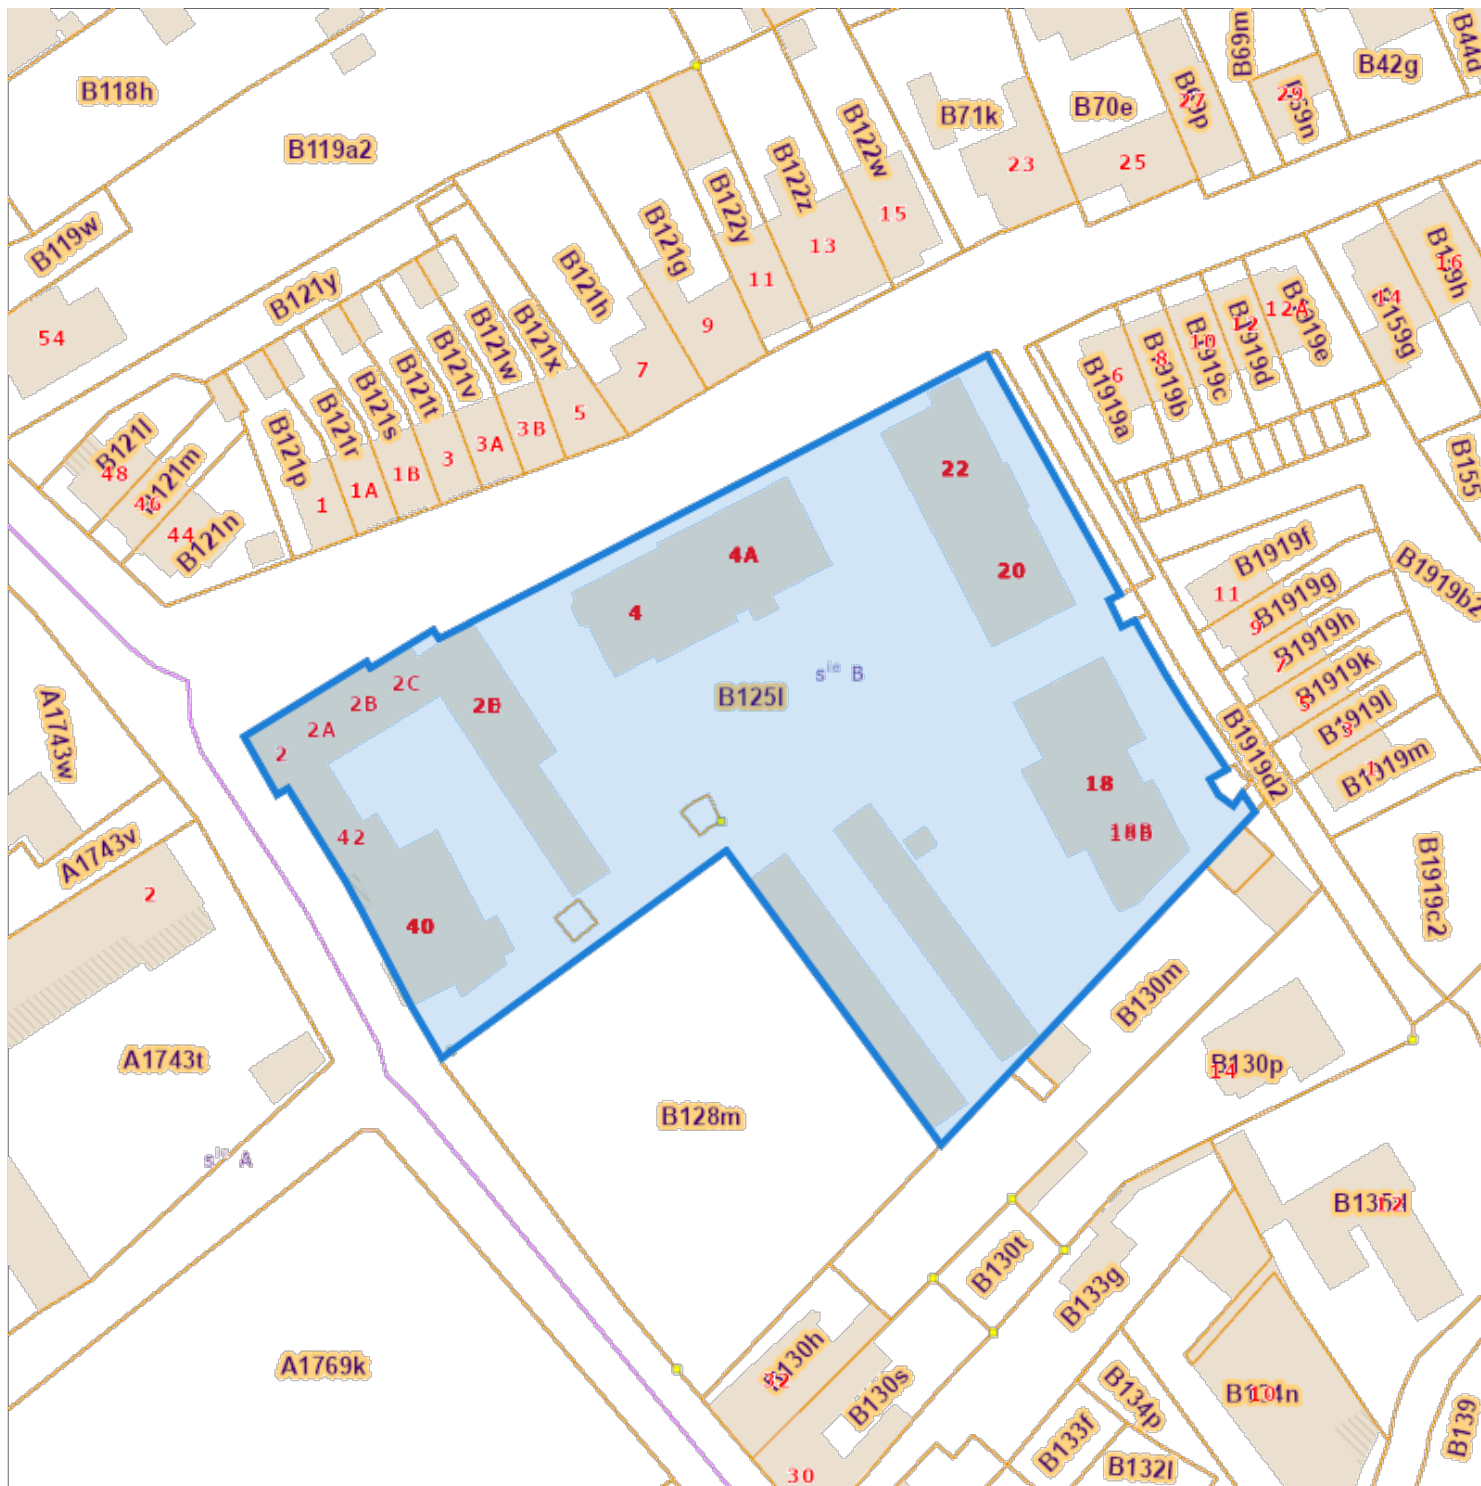

De AAPD, producent van de databank waarin deze gegevens zijn opgenomen, aanvaardt de intellectuele eigendomsrechten vermeld in de wet van 30 juni 1994 betreffende het auteursrecht en de naburige rechten.