


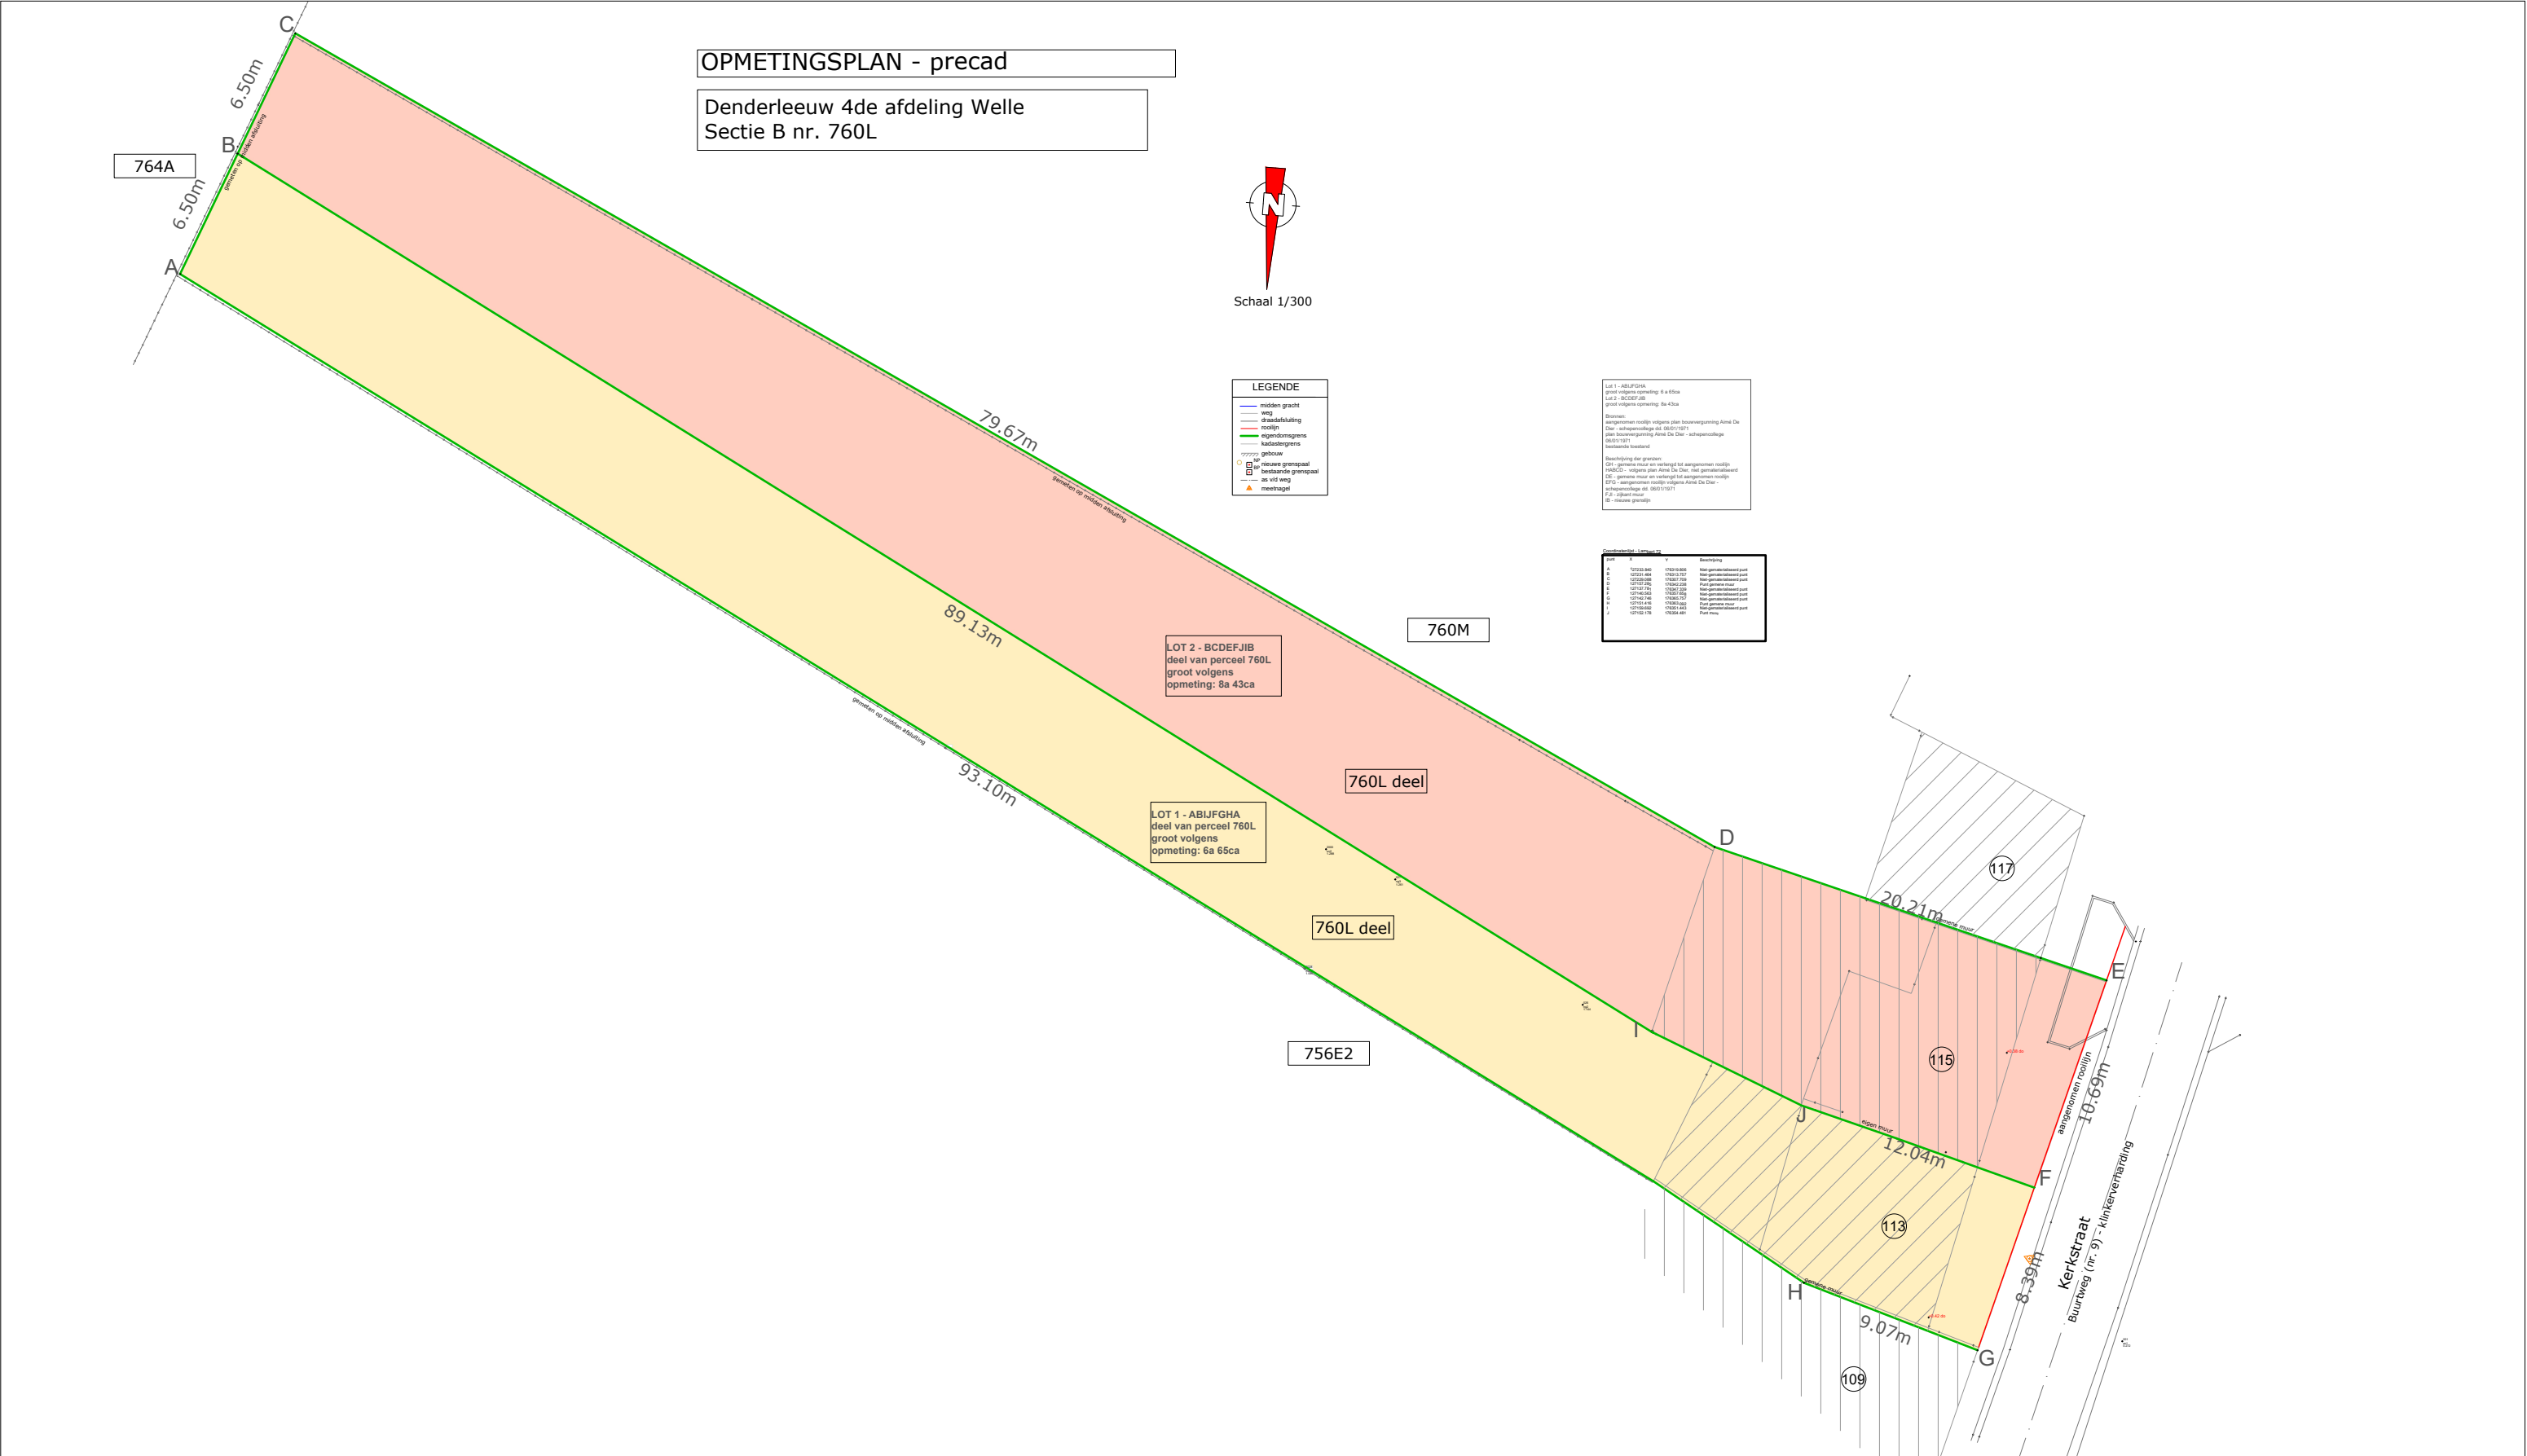

	LAI PROJECTS BV Landmeten - Prekadasstratie Blowerdoortesten Ventilatieverslaggeving Schattingen Gertjan Herremans Groenstraat 144, 9400 Nederhasselt info@lai-projects.be BE 0672 914 239	Opdrachtgever Topo-Immo Nieuwstraat 9 9450 Denderhoutem	Project D/0516 Opmetingsplan precad	Plaats Kerkstraat 113-115 9473 Denderleeuw (Welle)	Door Gertjan Herremans - LAN 211890 in opdracht van LAI PROJECTS BV Opgemaakt op 26/04/2026 
--	---	---	--	---	--