

Adres- en onderzoeksgegevens

Adres installatie Langestraat 27 te Welle
Naam eigenaar [REDACTED]
Adres eigenaar ,
Type object eengezinswoning
EAN-code 541448820063479179
Aard installatie bestaand
Doel onderzoek verkoop wooneenheid

Het onderzoek is verricht op 16/04/2014 volgens artikel 271 en 276bis [van het AREI](#) en onze procedure(s) TP1.

Installatiegegevens

Spanning (V)	230 (1f+N)	In hoofdschakelaar (A)	40
Type elektrode	pen	ΔI differentiële schakelaar(s) (mA)	300 en 30
Ø voedingsleiding (mm ²)	10	Aantal verdeelborden	1
In hoofdbeveiliging (A)	40	Aantal stroombanen per verdeelbord	15

Metingen

Ra / Zs (Ω)	20 /	Werkings differentiële schakelaar(s)	goed
Continuïteitsmeting	goed	Isolati weerstand van de installatie (M Ω)	>0,5

Inbreuken**1. Nihil**

ADS: Automatische differentiële schakelaar

Opmerking: Tijdens het onderzoek zijn enkel de verdeelborden en de zichtbare delen van de installatie gecontroleerd. Schakelaars, contactdozen, plinten / goten etc. zijn niet losgemaakt. Indien tijdens de keuring de schema's ontbreken, kunnen bij een volgend controlebezoek bijkomende inbreuken worden vastgesteld.

Opmerkingen

(Ver)bouwjaar: voor okt 1981
Voor de beschrijving zie elektrische schema's.

Besluit

De installatie is conform het AREI.
Het ééndraads- en situatieschema werden voor gezien getekend / gecontroleerd.
De installatie dient opnieuw te worden gecontroleerd uiterlijk 16-4-2039 (art. 271 AREI), alsook voor ingebruikname van elke belangrijke wijziging of aanzienlijke uitbreiding uitgevoerd voor deze datum.

Voor de directeur, op 28/4/2014

Naam agentonderzoeker: Bart De Potter

Handtekening:


**Raadgevingen**

1. Het proces-verbaal van het onderzoek dient bewaard te worden in het dossier van de elektrische installatie.
2. In het dossier dient elke wijziging aan de elektrische installatie vermeld te worden.
3. Bij elk ongeluk aan personen overkomen, rechtstreeks of onrechtstreeks te wijten aan de aanwezigheid van elektriciteit, dient de Minister van Economische Zaken, Directie Elektrische Energie, te worden gewaarschuwd.
4. Wanneer er overtredingen zijn vastgesteld tijdens het onderzoek, dient men een nieuw controlebezoek te laten verrichten door hetzelfde erkend organisme om na te gaan of na afloop van de termijn van één jaar de overtredingen verdwenen zijn. Indien tijdens dat tweede bezoek wordt vastgesteld dat er nog overtredingen overblijven, moet het erkend organisme een kopie van het proces-verbaal van het controlebezoek sturen naar de Algemene Directie Energie die belast is met het hoog toezicht op de huishoudelijke elektrische installaties.


Woonhuis: Langestraat 27. Welle Schiedamschen

Eigenaar: [redacted]

Publicatie: [redacted]

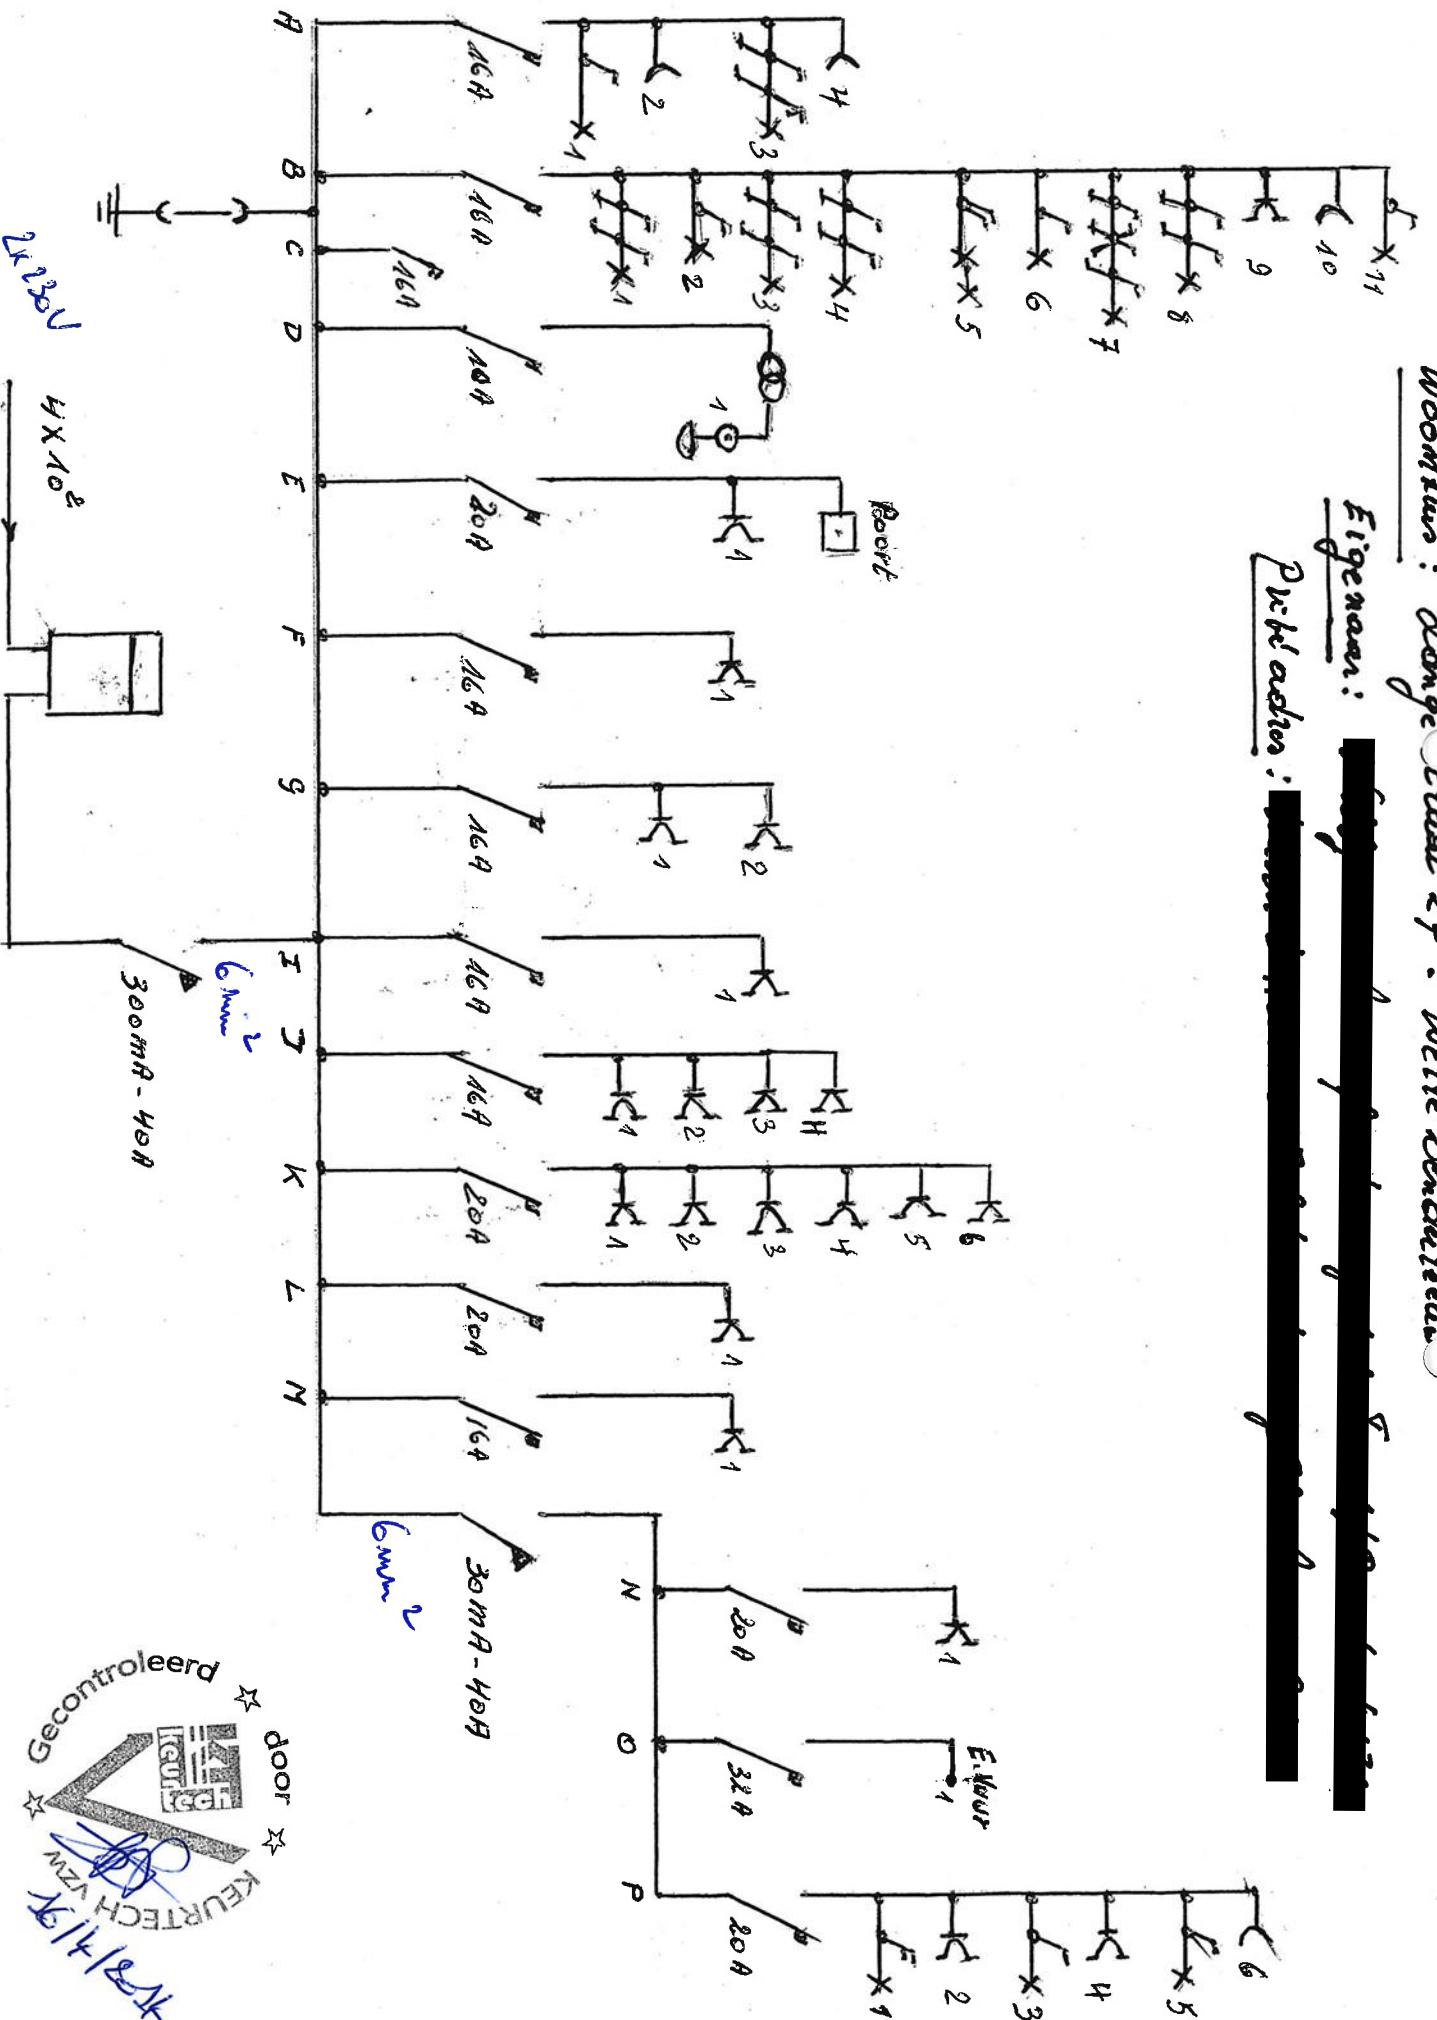

Woonhuis: Lange straat 27. Welke - Denderleeuw

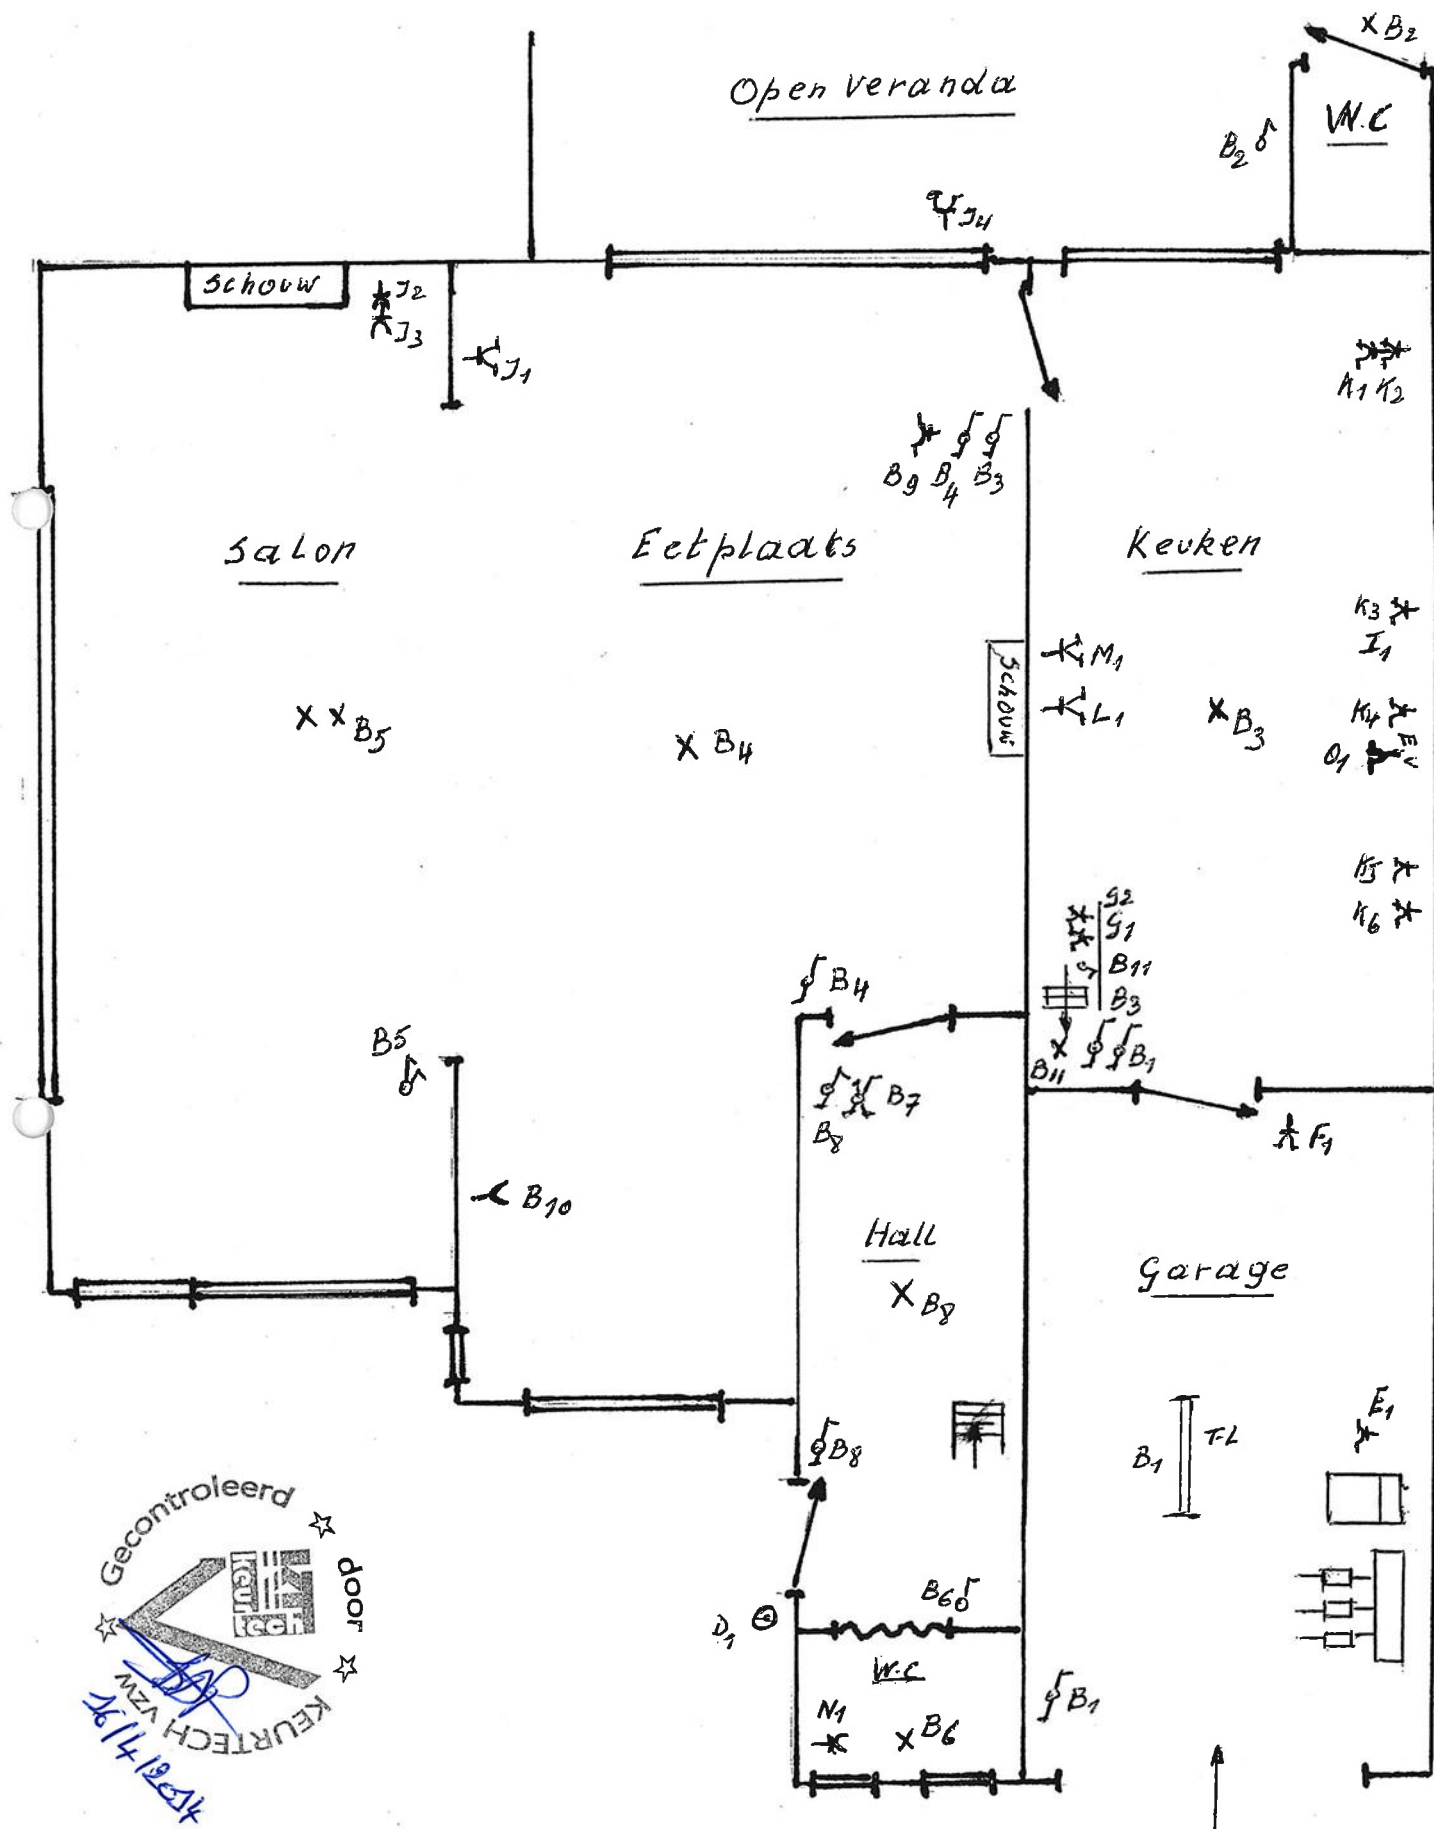

Woonhuis: Lange straat 27. Welh. - Soudaleeuw.

