

Proces-Verbaal van Opmeting en Afpaling

STAD NINOVE - 9e afdeling APPELTERRE-EICHEM



In het jaar 2012, de 22^e augustus, ik ondergetekende Cosijn Robrecht landmeter - expert,
beëdigd door de rechtbank van Eerste aanleg te Dendermonde, registratiernr LAN 040533,
wonende te 9401 Pollare, Echel nr. 90; ben overgegaan tot het opmeten en afpalen van:

Verkavelingsvergunning : 41048/965219/V/2012/9 dd. 31/07/2012

LOT 12^A : Sectie B NR 135^{N2} (deel)

BOUWGROND

groot: 2 Are 58 Centiare

(Twee Are Achtenvijftig Centiare)

LOT 12^B : Sectie B NR 135^{N2} (deel)

BOUWGROND

groot: 3 Are 79 Centiare

(Drie Are Negenenzeventig Centiare)

LOT 13^A : Sectie B NR 135^{N2} (deel)

Huis + grond

groot: 5 Are 47 Centiare

(Vijf Are Zevenenveertig Centiare)

LOT 13^B : Sectie B NR 135^{N2} (deel)

BOUWGROND

groot: 5 Are 18 Centiare

(Vijf Are Achtien Centiare)

en zoals deze loten afgebeeld staan op het plan hiernaast. Als bewijs hiervan heb ik onder dagtekening als hierboven
onderhavig proces-verbaal opgemaakt en ondertekend .

Opgemaakt door de ondergetekende

BEEDIGD LANDMETER - EXPERT

Cosijn Robrecht

Echel 90
9401 Pollare

beëdigd door de Rechtbank van eerste aanleg van
Dendermonde, registratiernr LAN 040533

TEL + FAX: 054 / 32 12 80
E-MAIL: Cosijn.Robrecht@pandora.be


DOSSIER: APPCOS1

DATUM: 22/08/2012

SCHAAL: 1/250

STAD NINOVE - 9e afdeling APPELTERRE

SECTIE B NR 135^{N2}

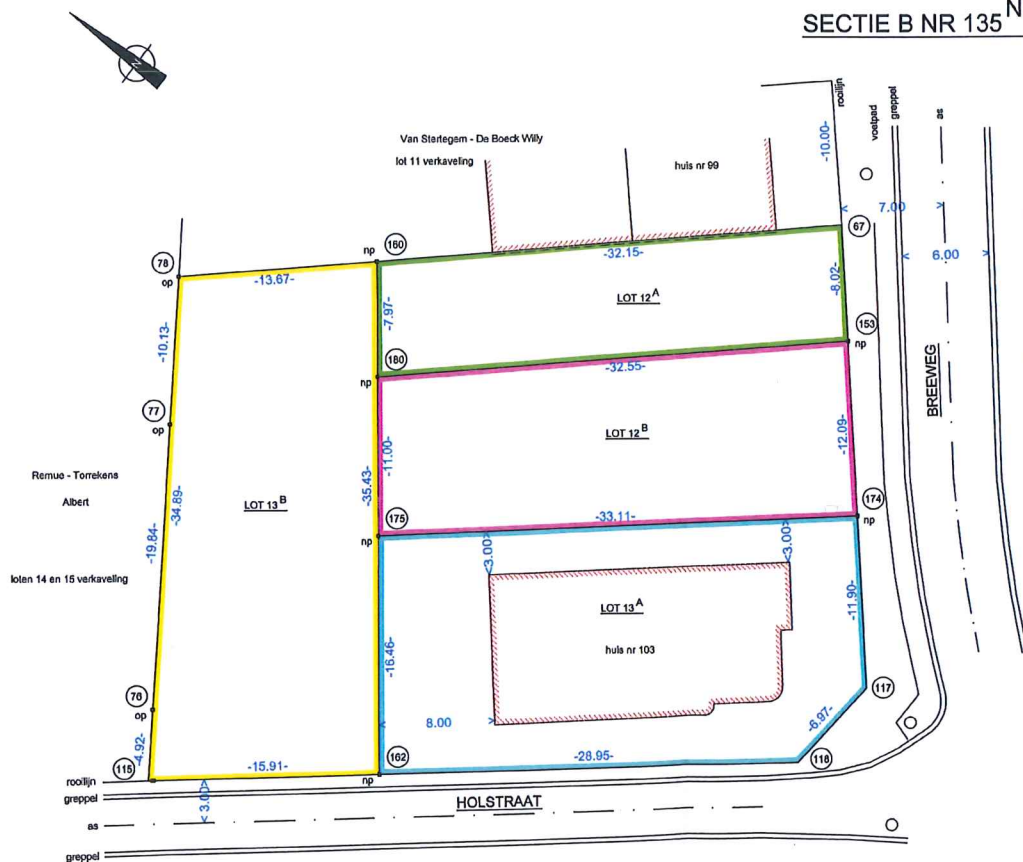

GRENZEN

67 - 117 - 118 - 115 : bestaande rooilijn
115 - 78 - 67 : bestaande grenzen
162 - 160 : nieuwe grens volgens verkeveling
153 - 180 : nieuwe grens volgens verkeveling
174 - 175 : nieuwe grens volgens verkeveling

Coördinaten:			
punt	x	y	
115	122.591	49.778	niet gematerialiseerd punt
78	116.189	47.592	bestaande paal
77	100.443	38.711	bestaande paal
78	91.307	34.215	bestaande paal
160	83.870	45.514	nieuwe paal
160	90.853	49.524	nieuwe paal
175	100.058	55.061	nieuwe paal
162	114.278	63.348	nieuwe paal
118	99.152	88.033	niet gematerialiseerd punt
117	92.352	89.565	niet gematerialiseerd punt
174	82.387	83.063	nieuwe paal
153	72.258	76.455	nieuwe paal
67	65.543	72.074	niet gematerialiseerd punt

SCHAAL 1/250

np: nieuwe paal
op: oude paal

