

BUURTWEL Nr. 2.


VOETWEK Nr. 20.

K.B. 23-2-40

VOETWEK Nr. 20.

ENIGE SEKTIE .

NOORD

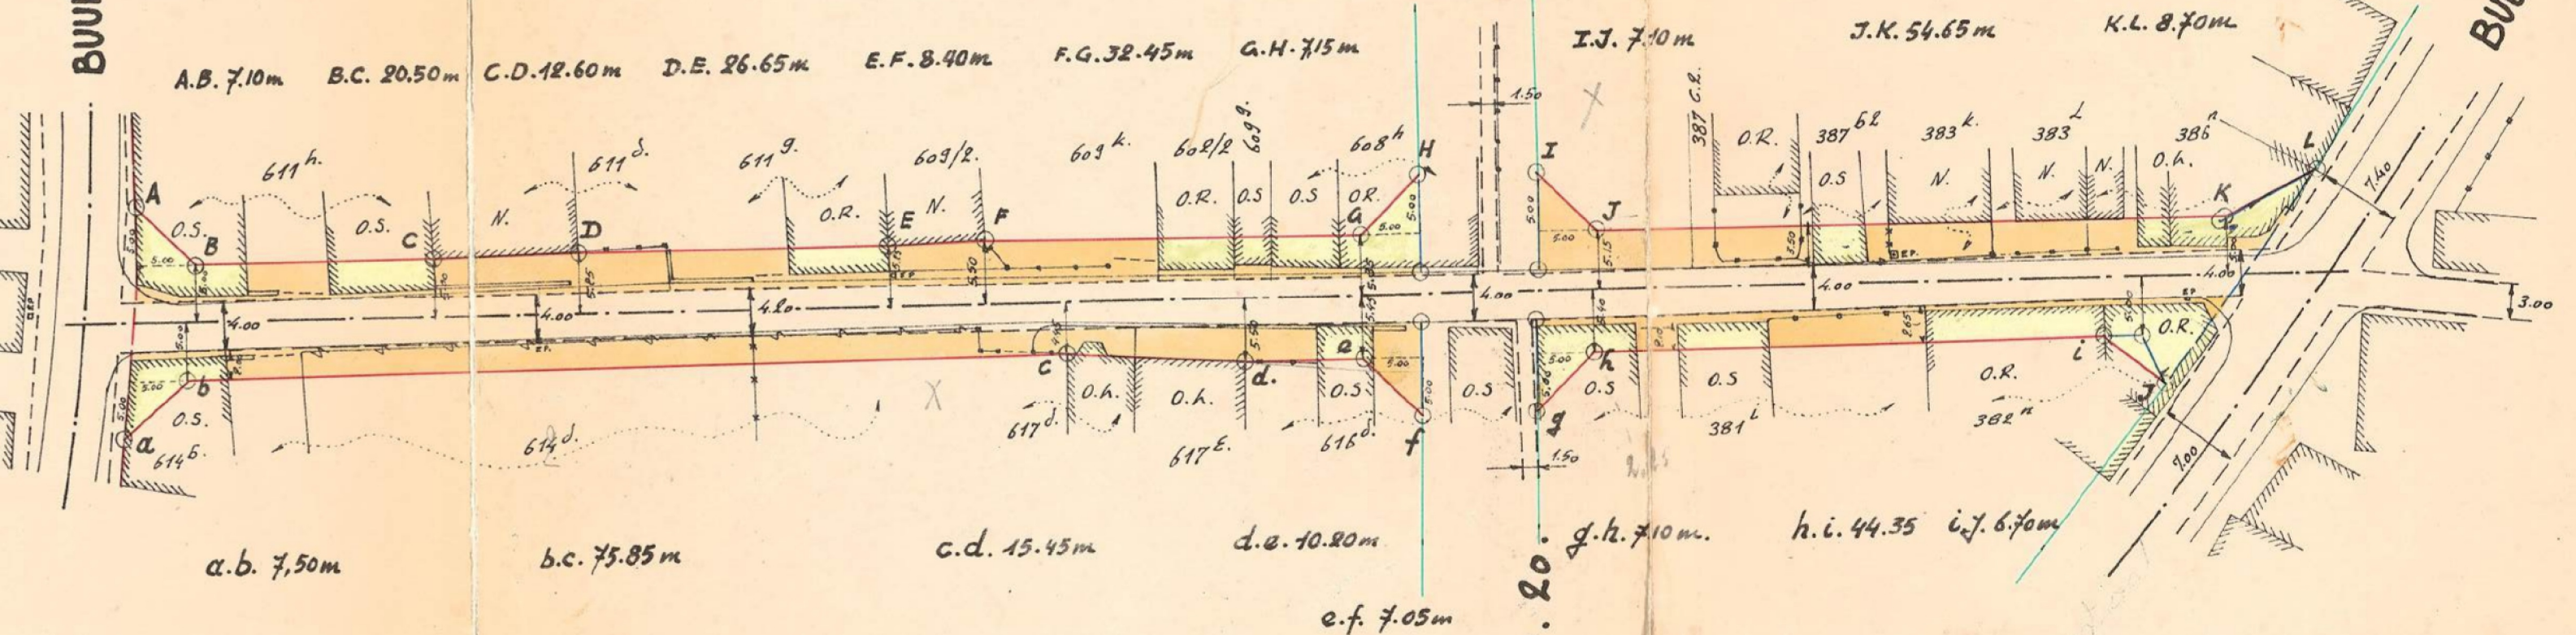

K.B. 20-6-57
BUURTWEI

185,30 ^m lang.