




Terreindoorsnede, nieuwe toestand, lot 1
schaal: 1/250

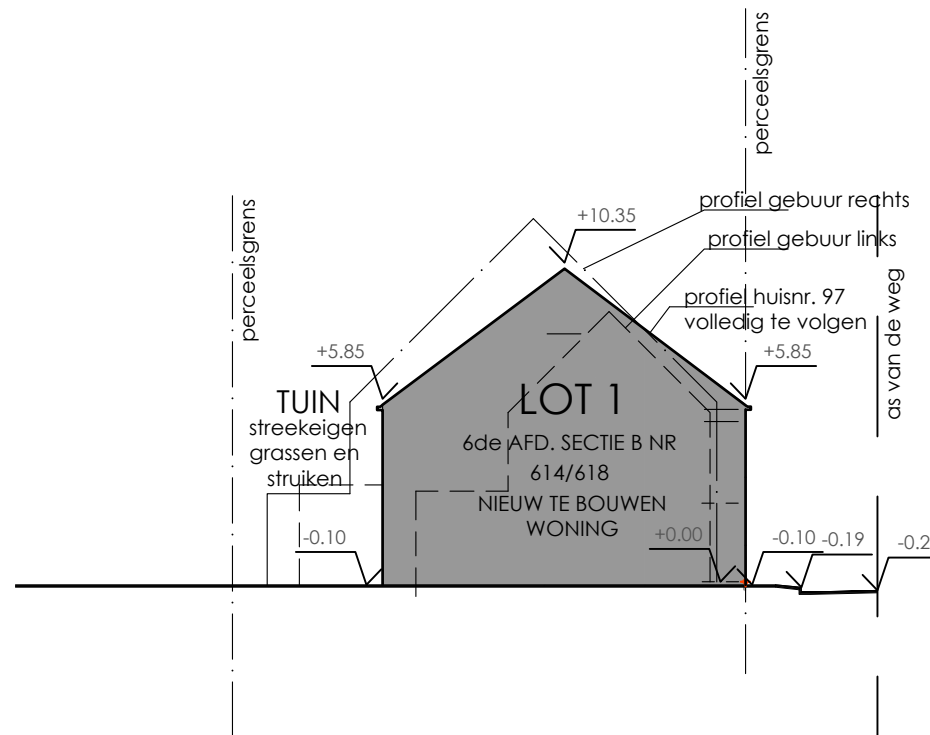


Terreindoorsnede, nieuwe toestand, lot 4 en 5
schaal: 1/250

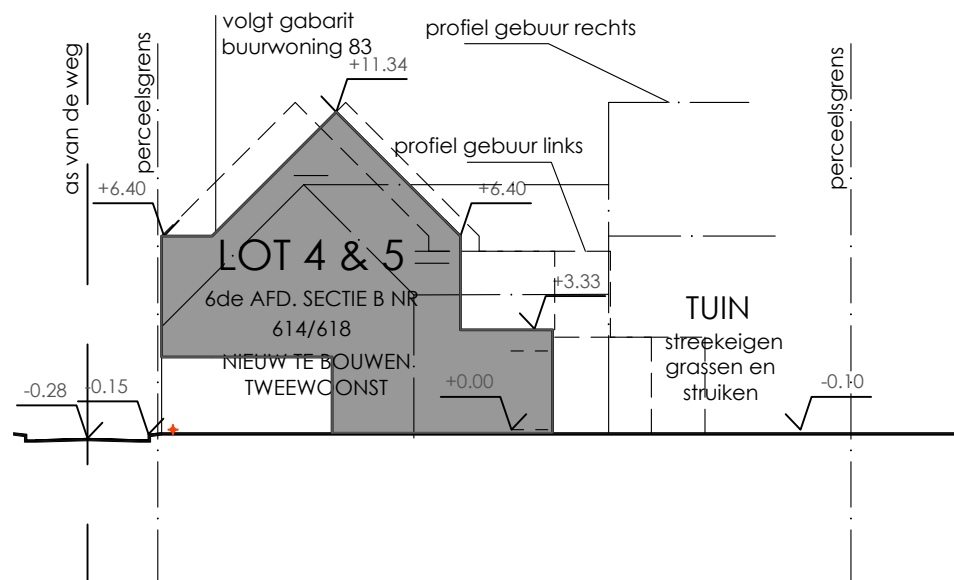

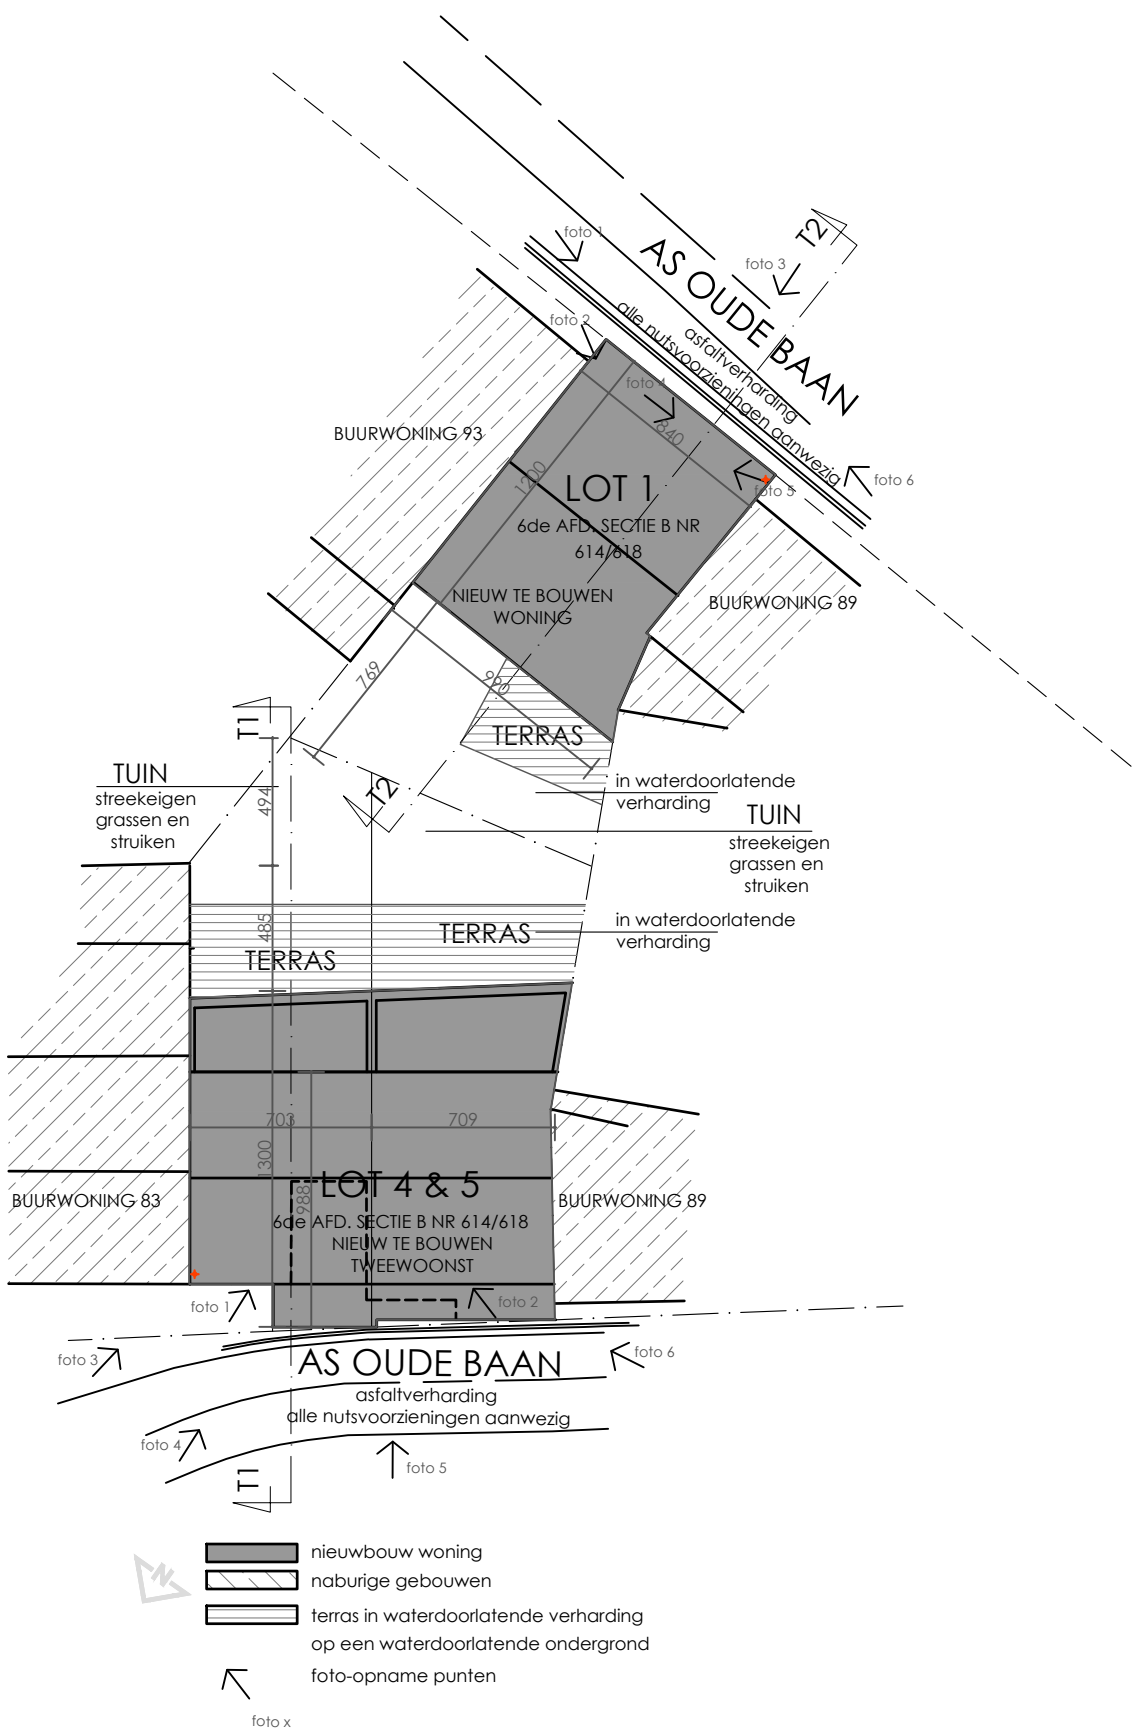


Plan fundering, nieuwe toestand, lot 1
schaal: 1/100

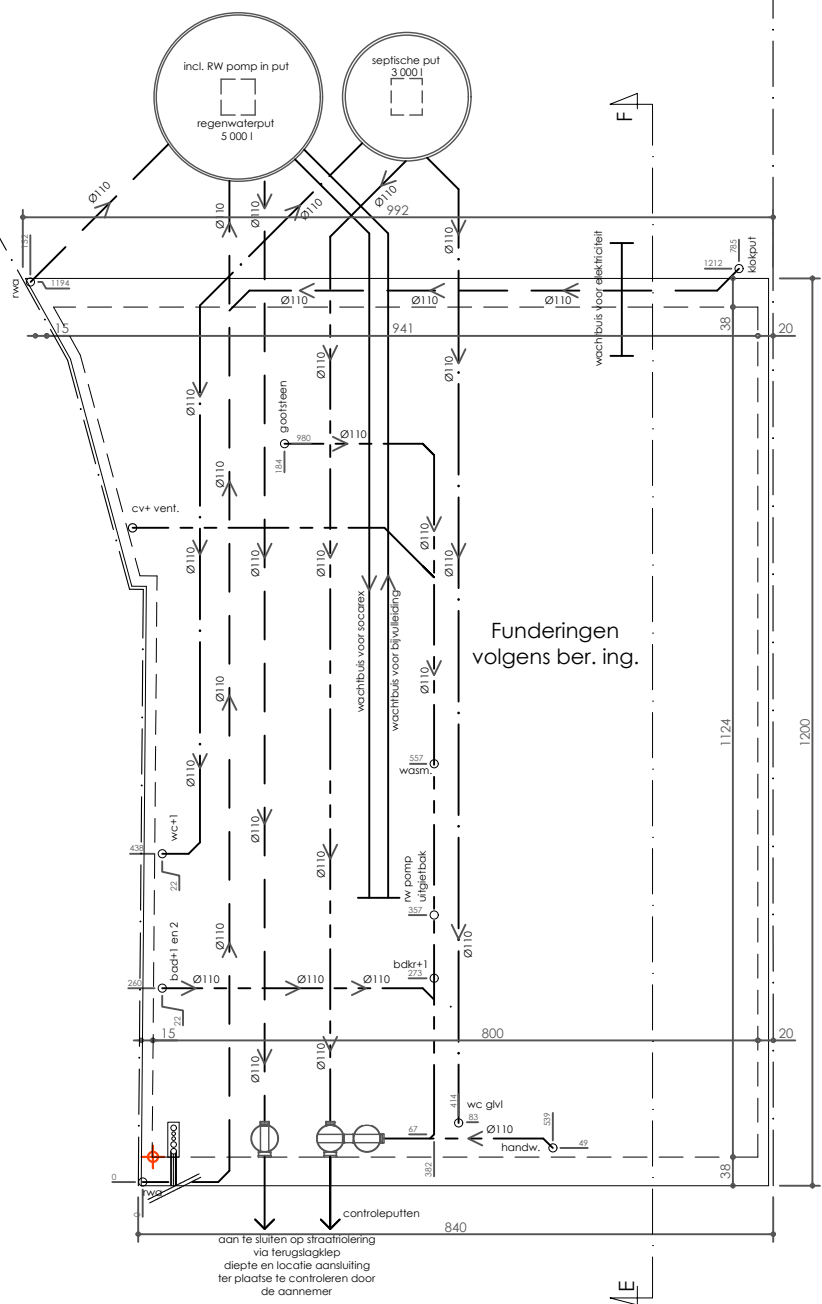


RIOLERINGS- EN FUNDERINGSPLAN
overal bochten van 45° toe te passen ook bij 'uit' de betonplaat te komen


ELKE
ARCHITECTUUR

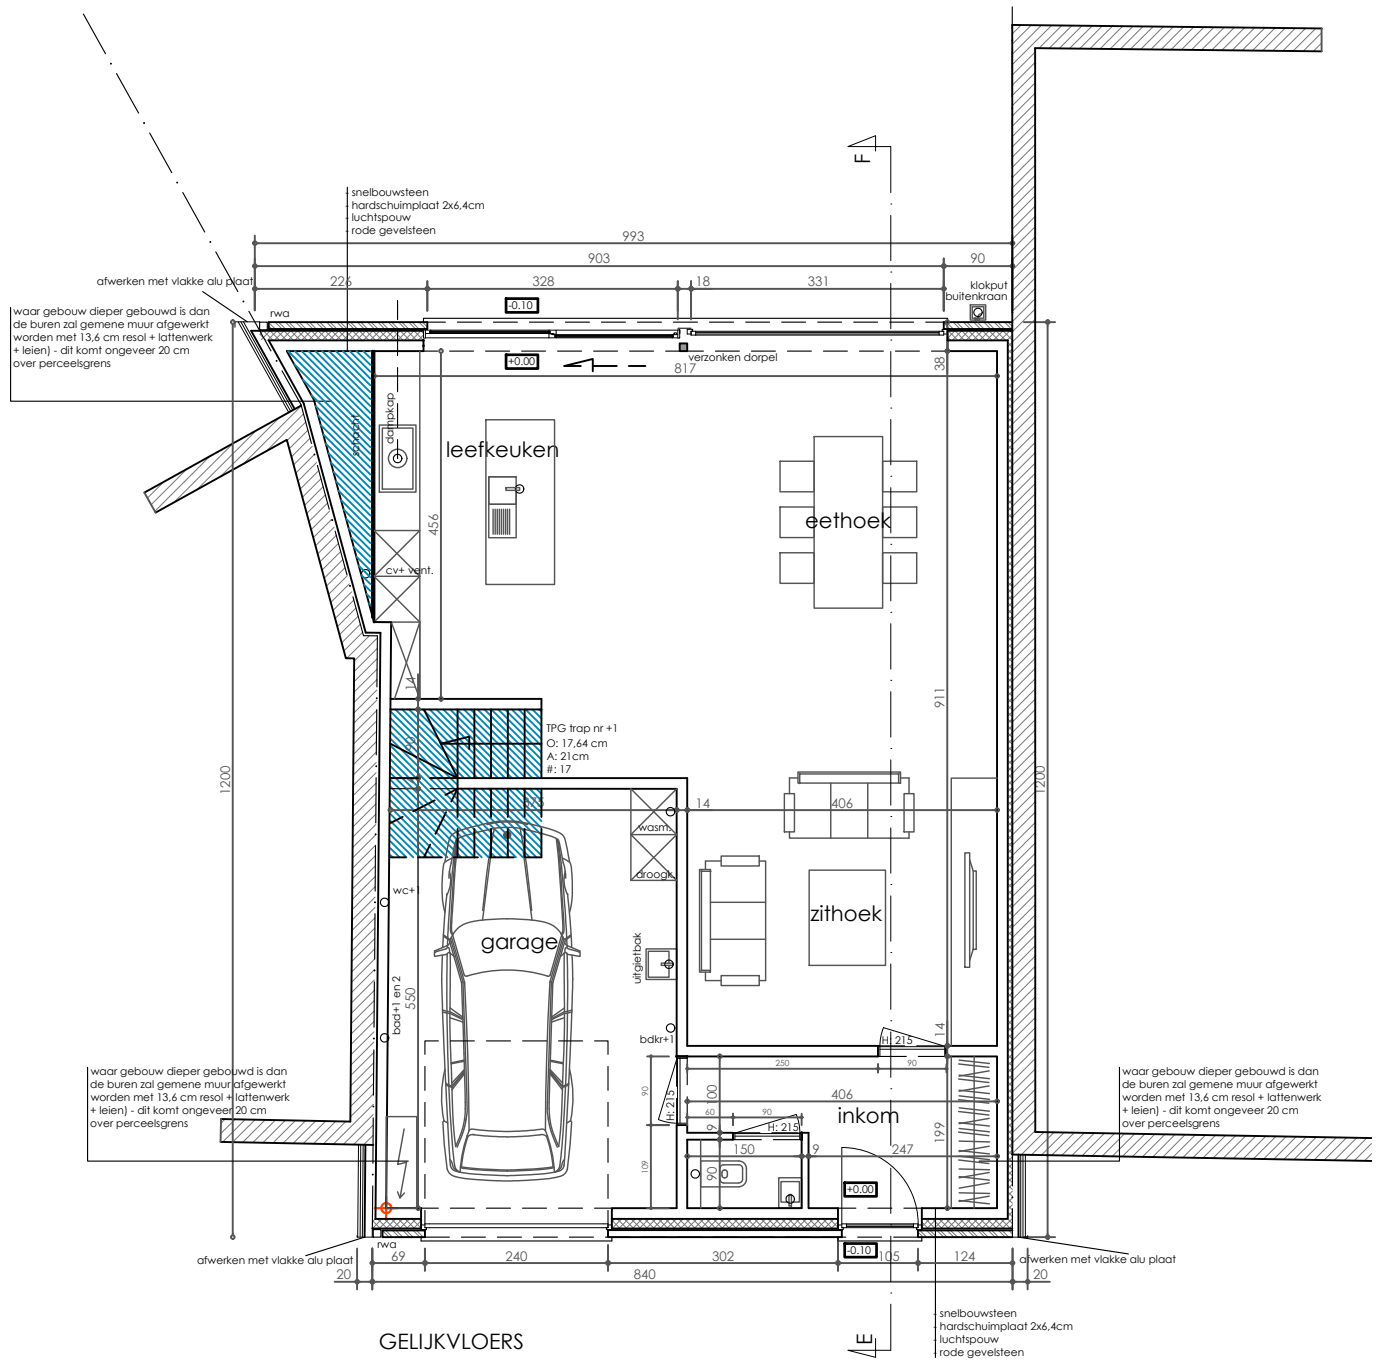


ELKE
ARCHITECTUUR

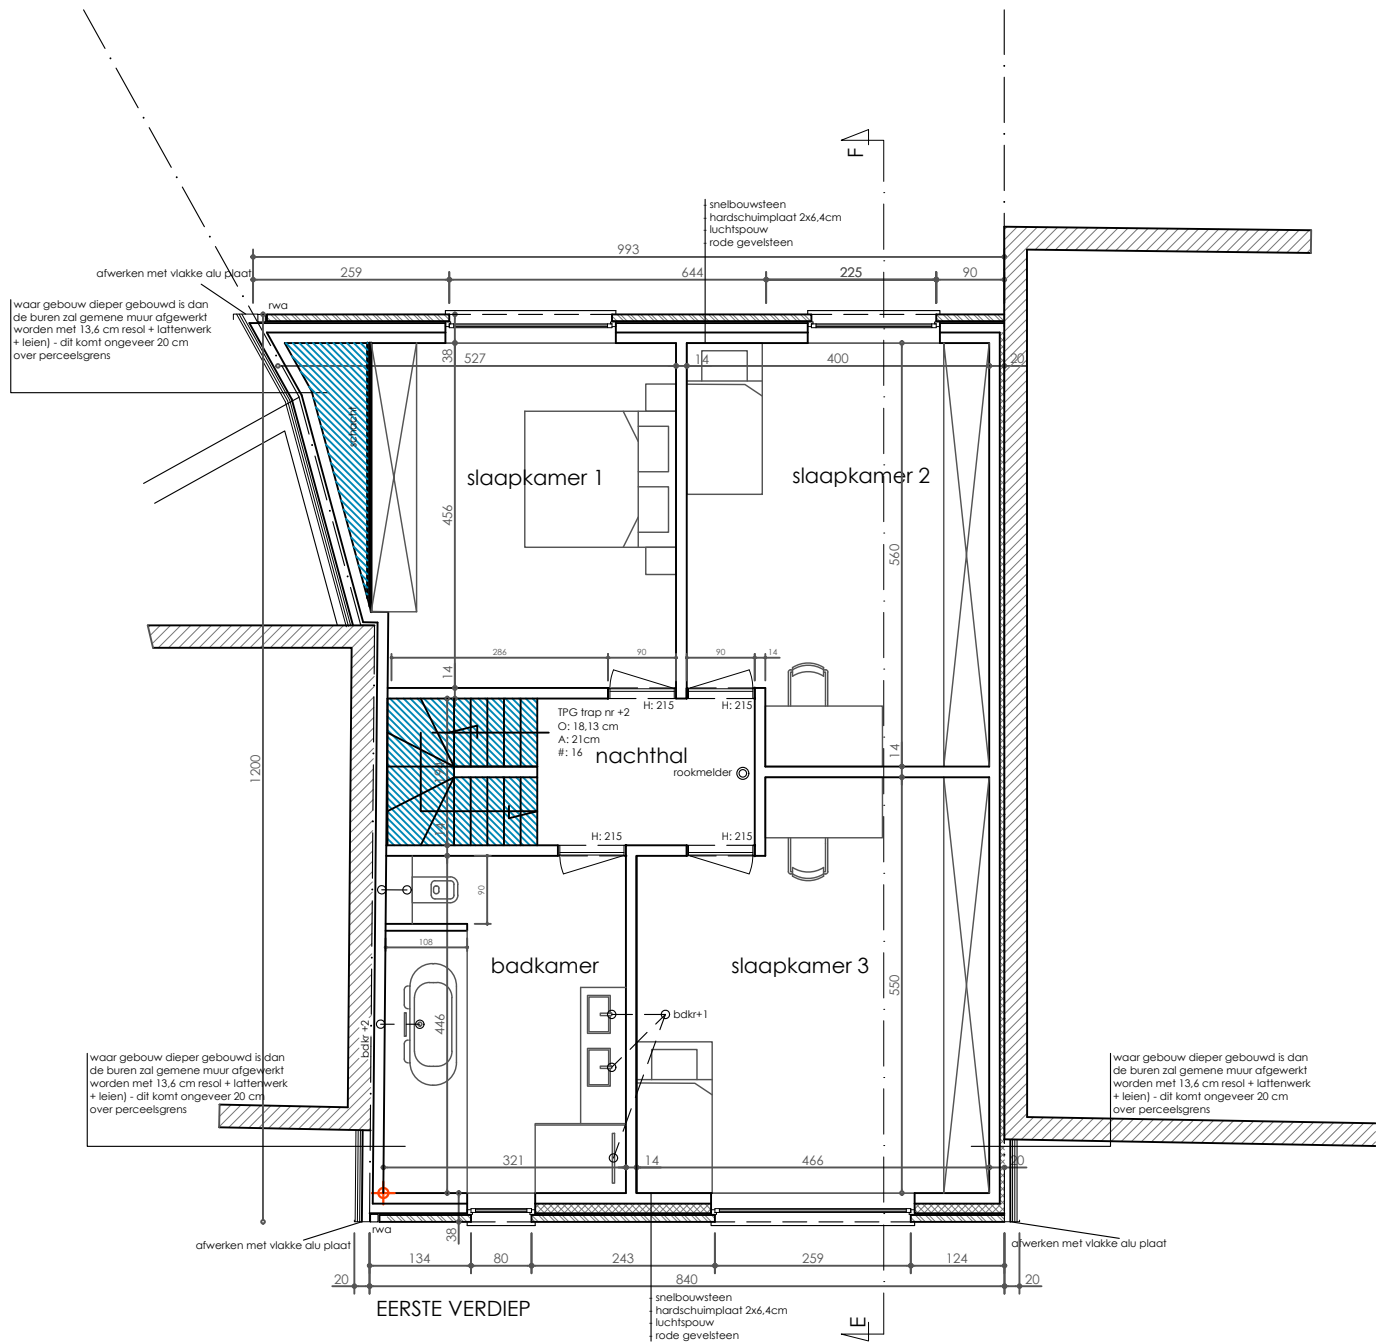

Plan verdiep +2, nieuwe toestand, lot 1
schaal: 1/100

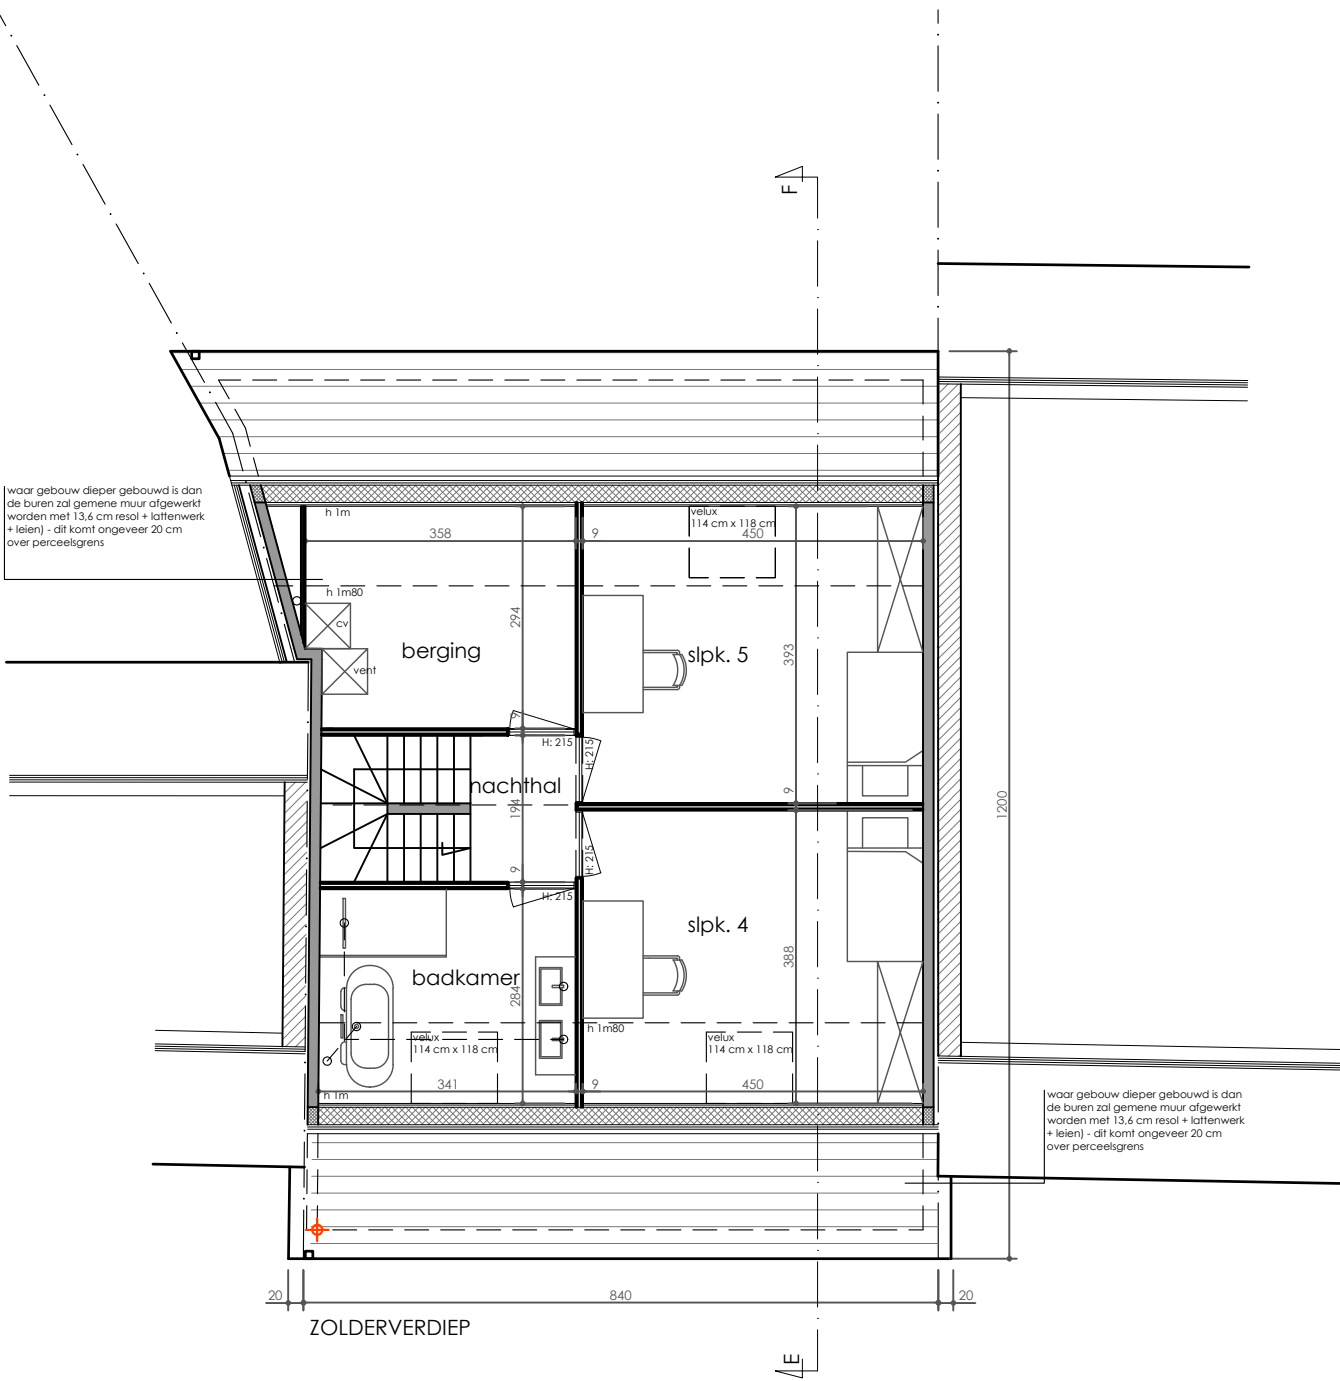

Voorgevel, nieuwe toestand, lot 1
schaal: 1/100

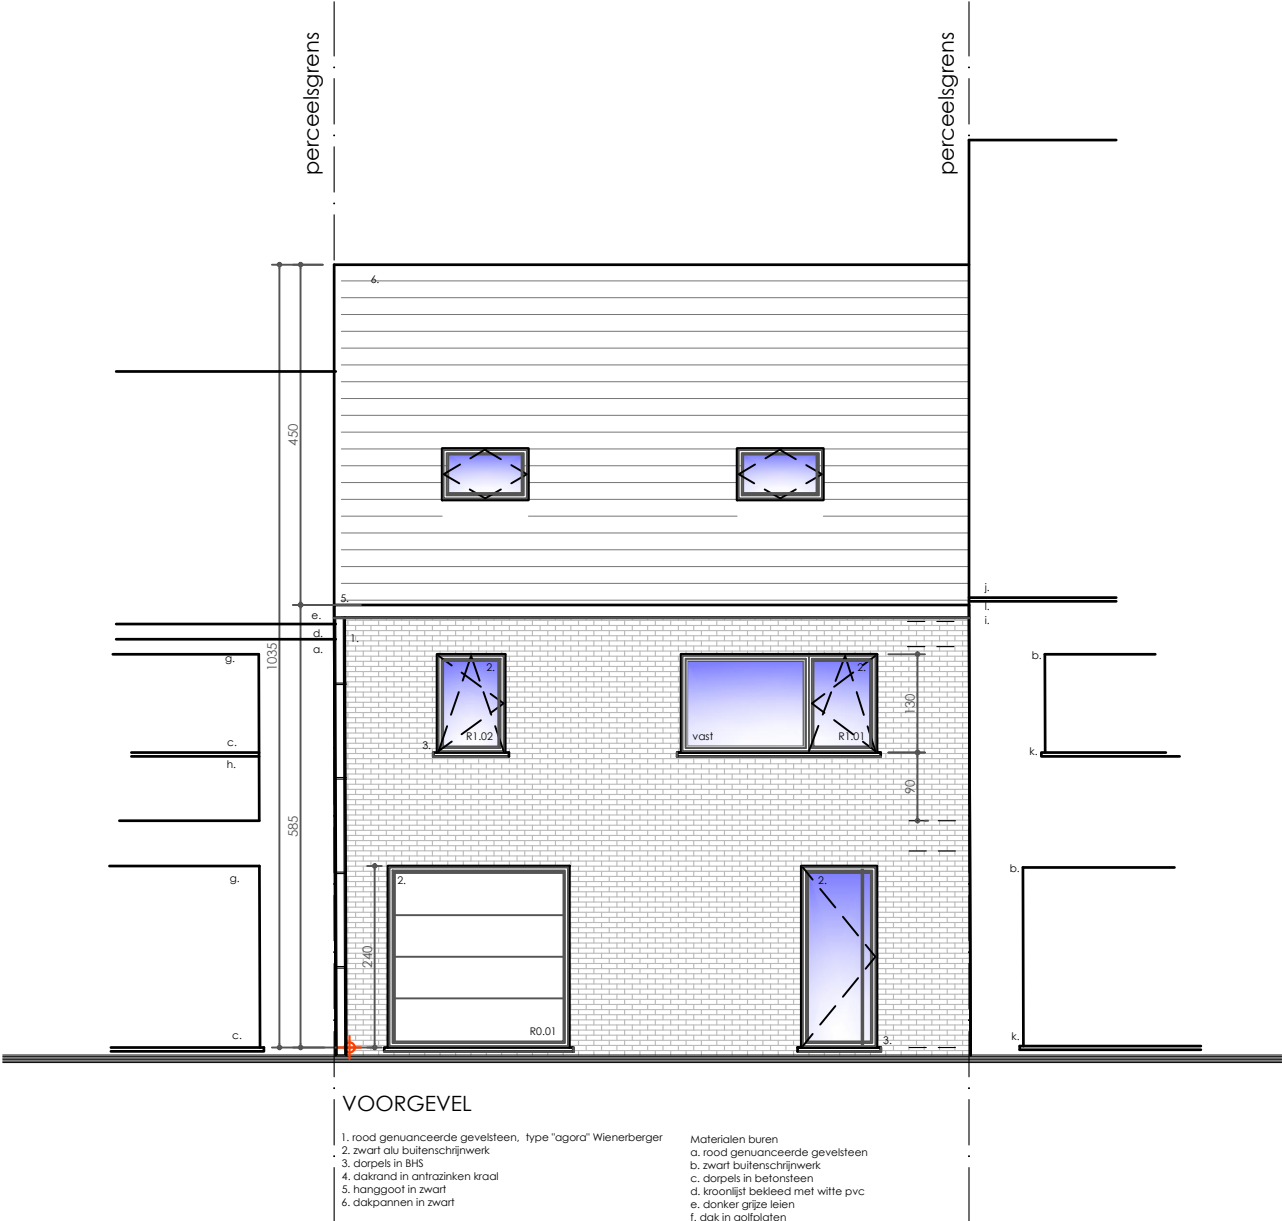


VOORGEVEL

- 1. rood genuanceerde gevelsteen, type "agora" Wienerberger
- 2. zwart alu buitenschrijnwerk
- 3. dorpels in BHS
- 4. dakrand in antrazinken kraal
- 5. hanggoot in zwart
- 6. dakpannen in zwart

- Materialen buren
- a. rood genuanceerde gevelsteen
 - b. zwart buitenschrijnwerk
 - c. dorpels in betonsteen
 - d. kroonlijst bekleed met witte pvc
 - e. donker grijze leien
 - f. dak in golfplaten
 - g. wit houten buitenschrijnwerk
 - h. accent in breuksteen
 - i. beige gevelsteen
 - j. zwarte dakpannen
 - k. dorpels in blauwe hardsteen
 - l. zwarte alu dakrand

Achtergevel, nieuwe toestand, lot 1
schaal: 1/100

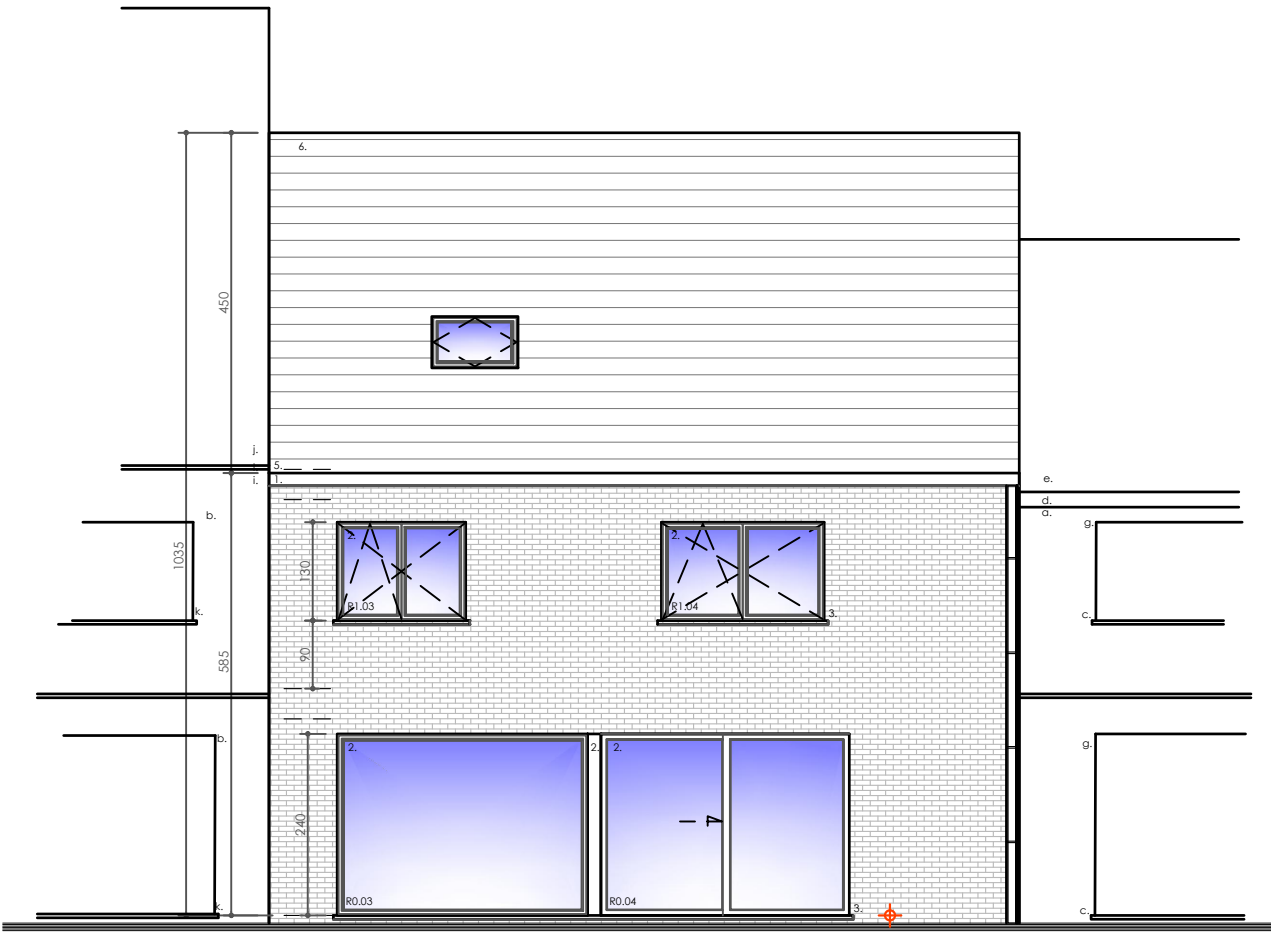


ACHTERGEVEL

1. rood genuanceerde gevelsteen, type "agora" Wienerberger
2. zwart alu buitenschrijnwerk
3. dorpels in BHS
4. dakrand in antrazinken kraal
5. hanggoot in zwart
6. dakpannen in zwart

- Materialen buren
- a. rood genuanceerde gevelsteen
 - b. zwart buitenschrijnwerk
 - c. dorpels in betonsteen
 - d. kroonlijst bekleed met witte pvc
 - e. donker grijze leien
 - f. dak in golfplaten
 - g. wit houten buitenschrijnwerk
 - h. accent in breuksteen
 - i. beige gevelsteen
 - j. zwarte dakpannen
 - k. dorpels in blauwe hardsteen
 - l. zwarte alu dakrand

Snede AB, nieuwe toestand, lot 4 schaal: 1/100

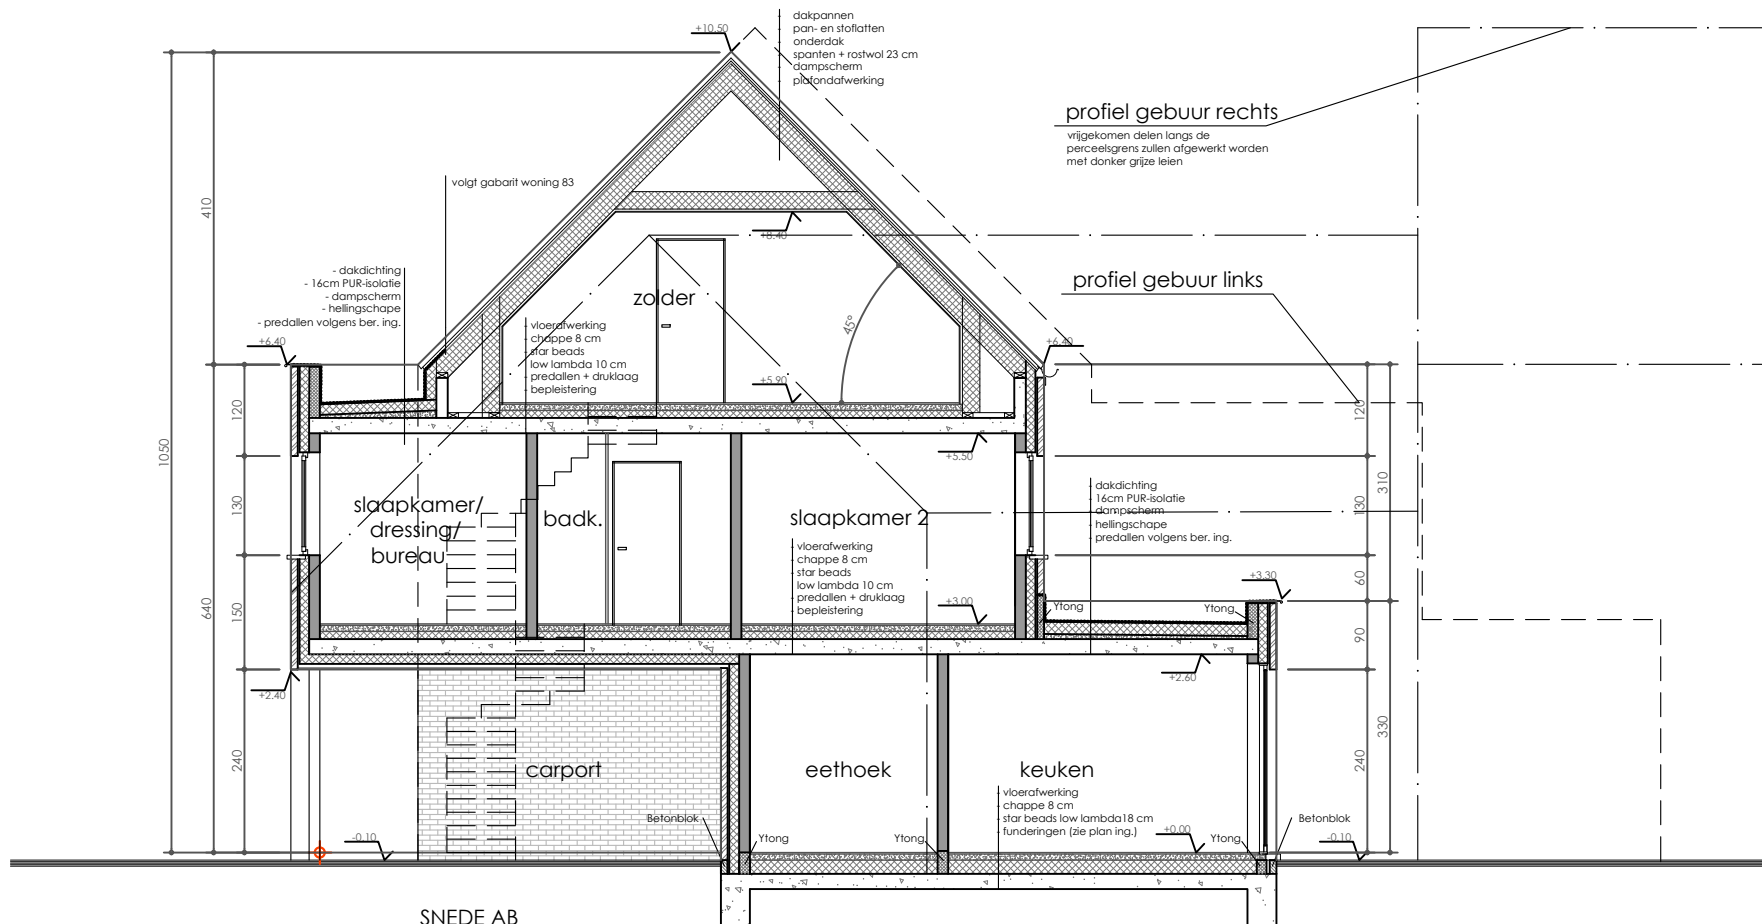


Snede CD, nieuwe toestand
schaal: 1/100

Verbouwwooniggen
Kalkstraat 91, 85, 87
2000 Dendermonde
Oost-Vlaanderen
Dit plan is van Robin en mevr. Neyts Katrij




Snede EF, nieuwe toestand, lot 1

schaal: 1/100

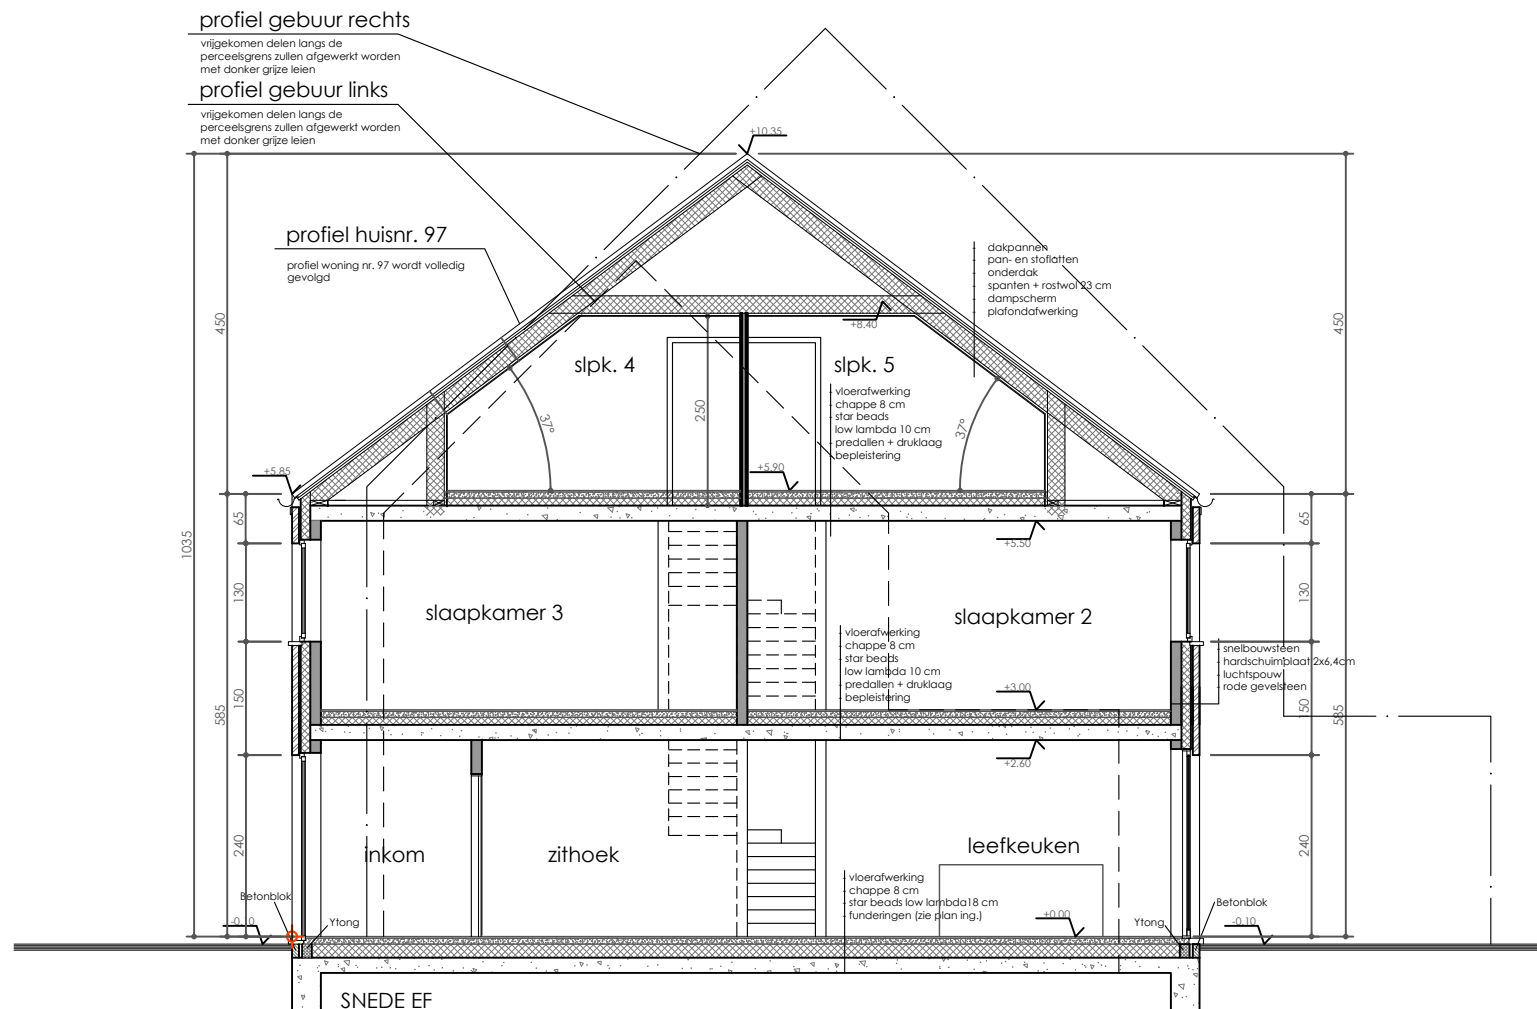


Plan fundering, nieuwe toestand, lot 4 en 5 schaal: 1/100

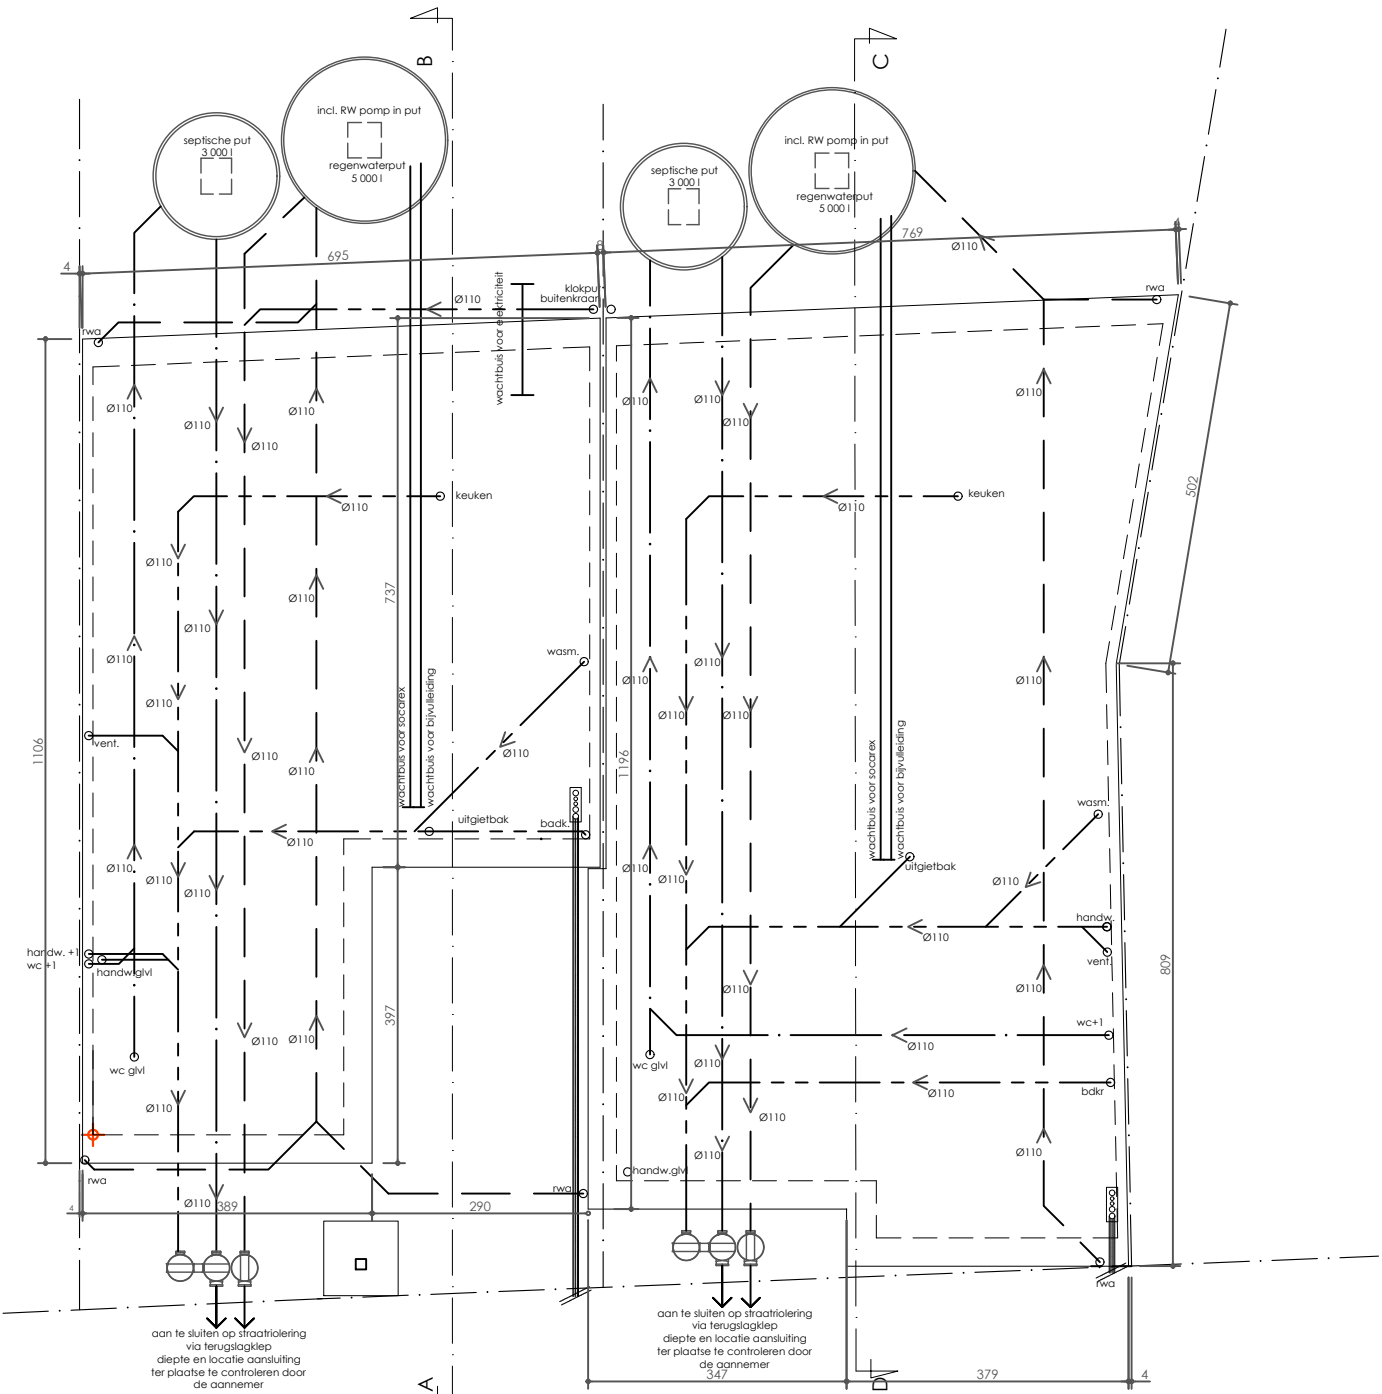


FUNDERINGS- EN RIOLERINGSPLAN
overal bochten van 45° toe te passen ook bij 'uif' de betonplaat te komen


ELKE
ARCHITECTUUR

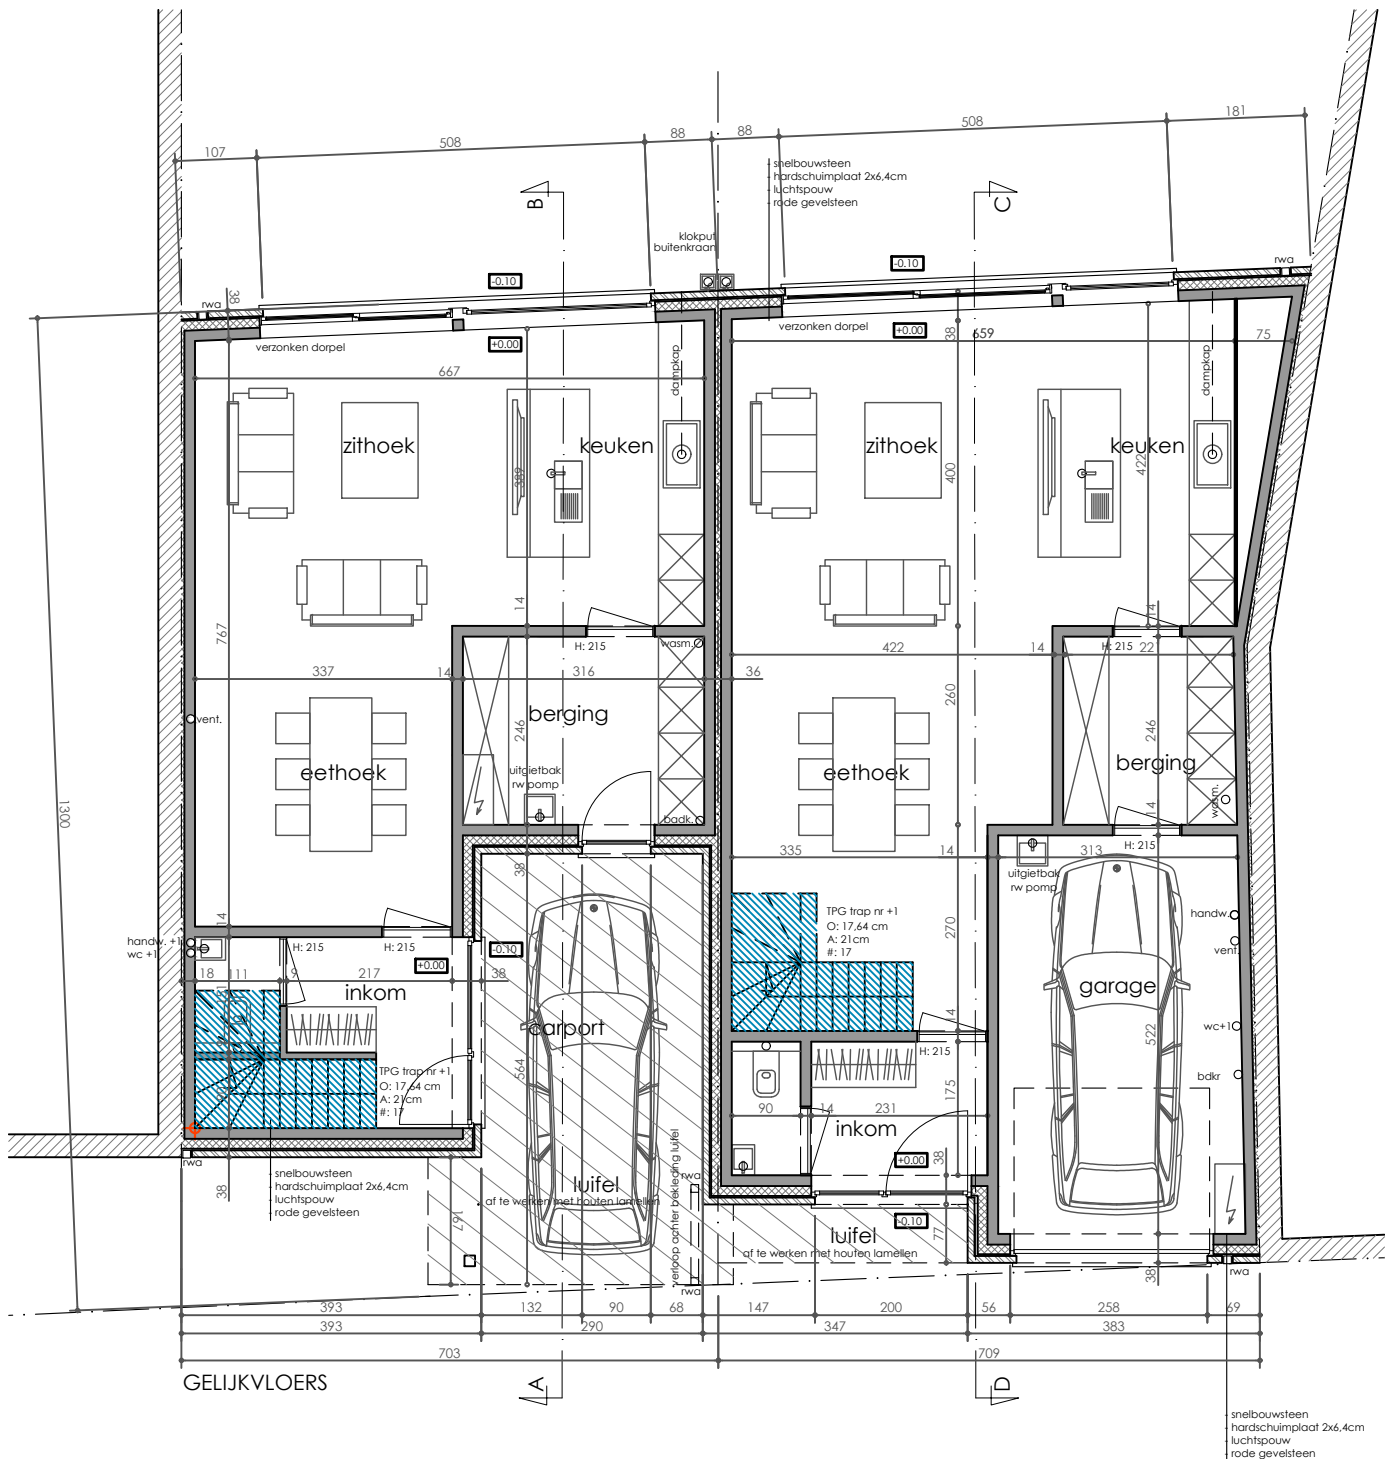

ELKE
ARCHITECTUUR

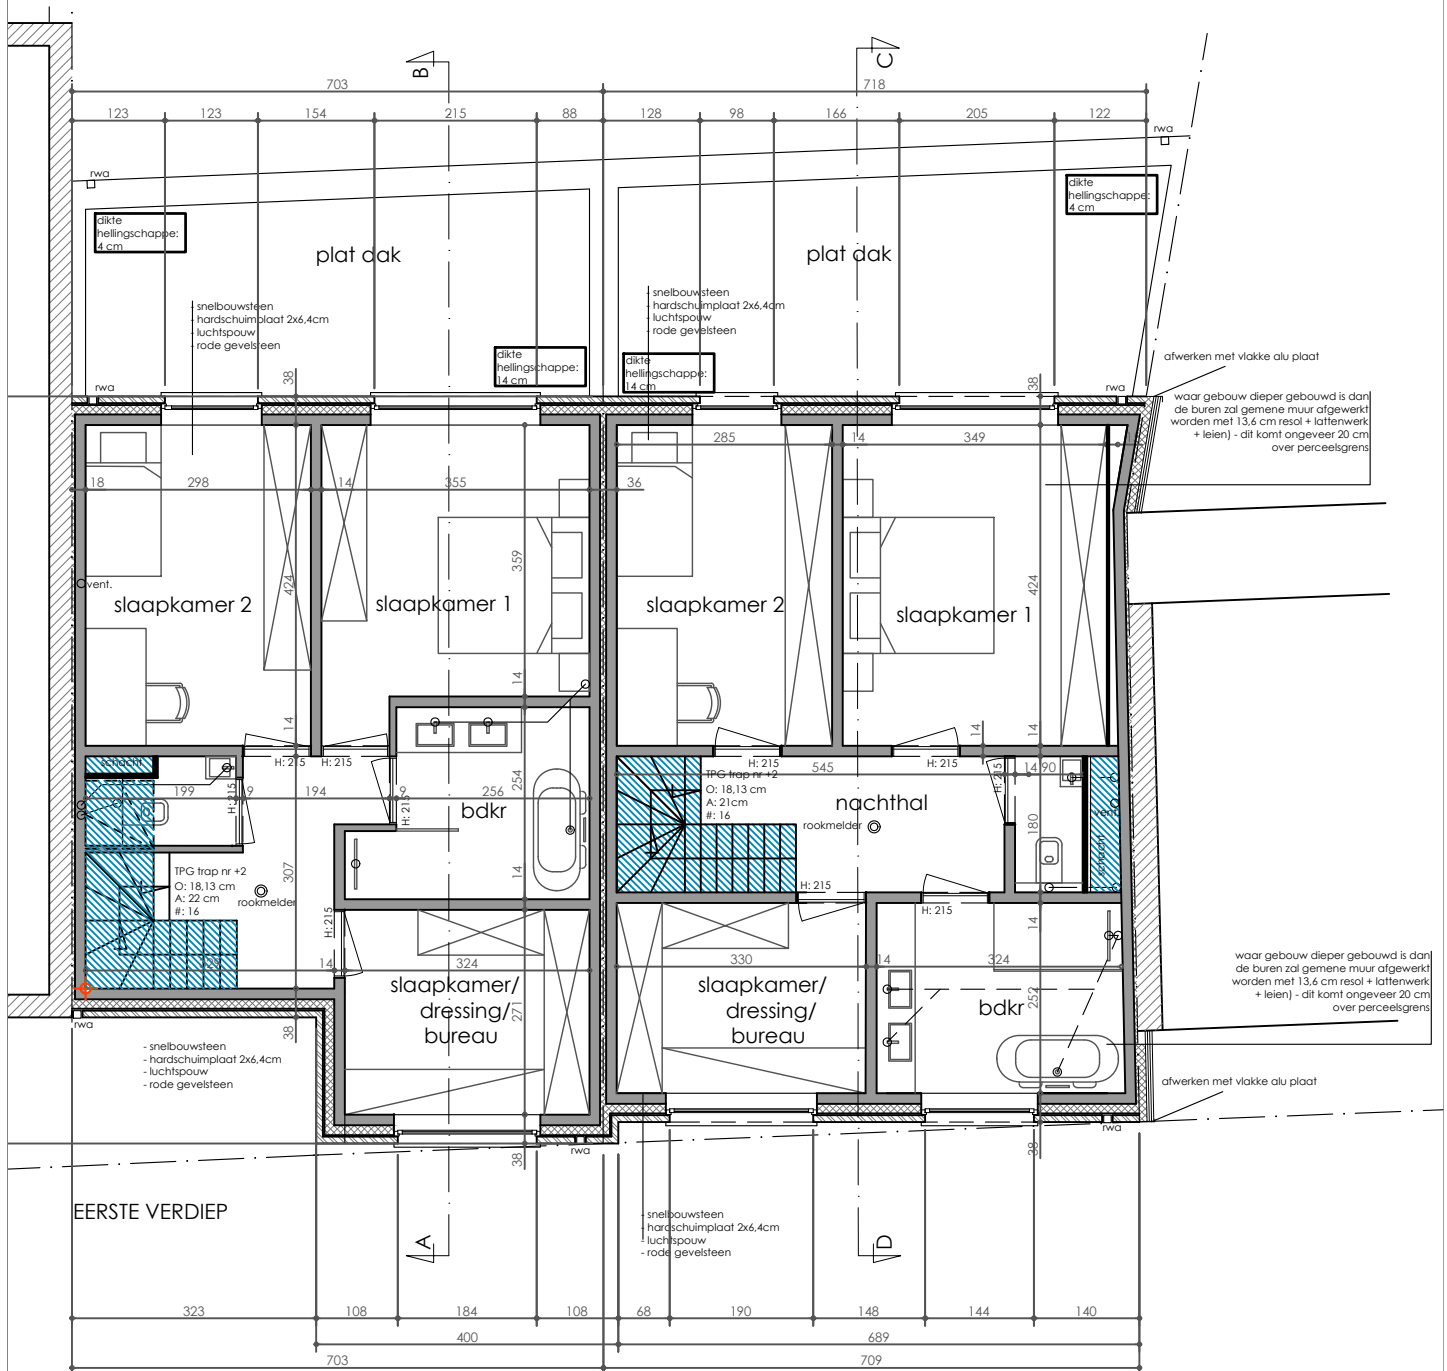

Plan verdiep +2, nieuwe toestand
schaal: 1/100

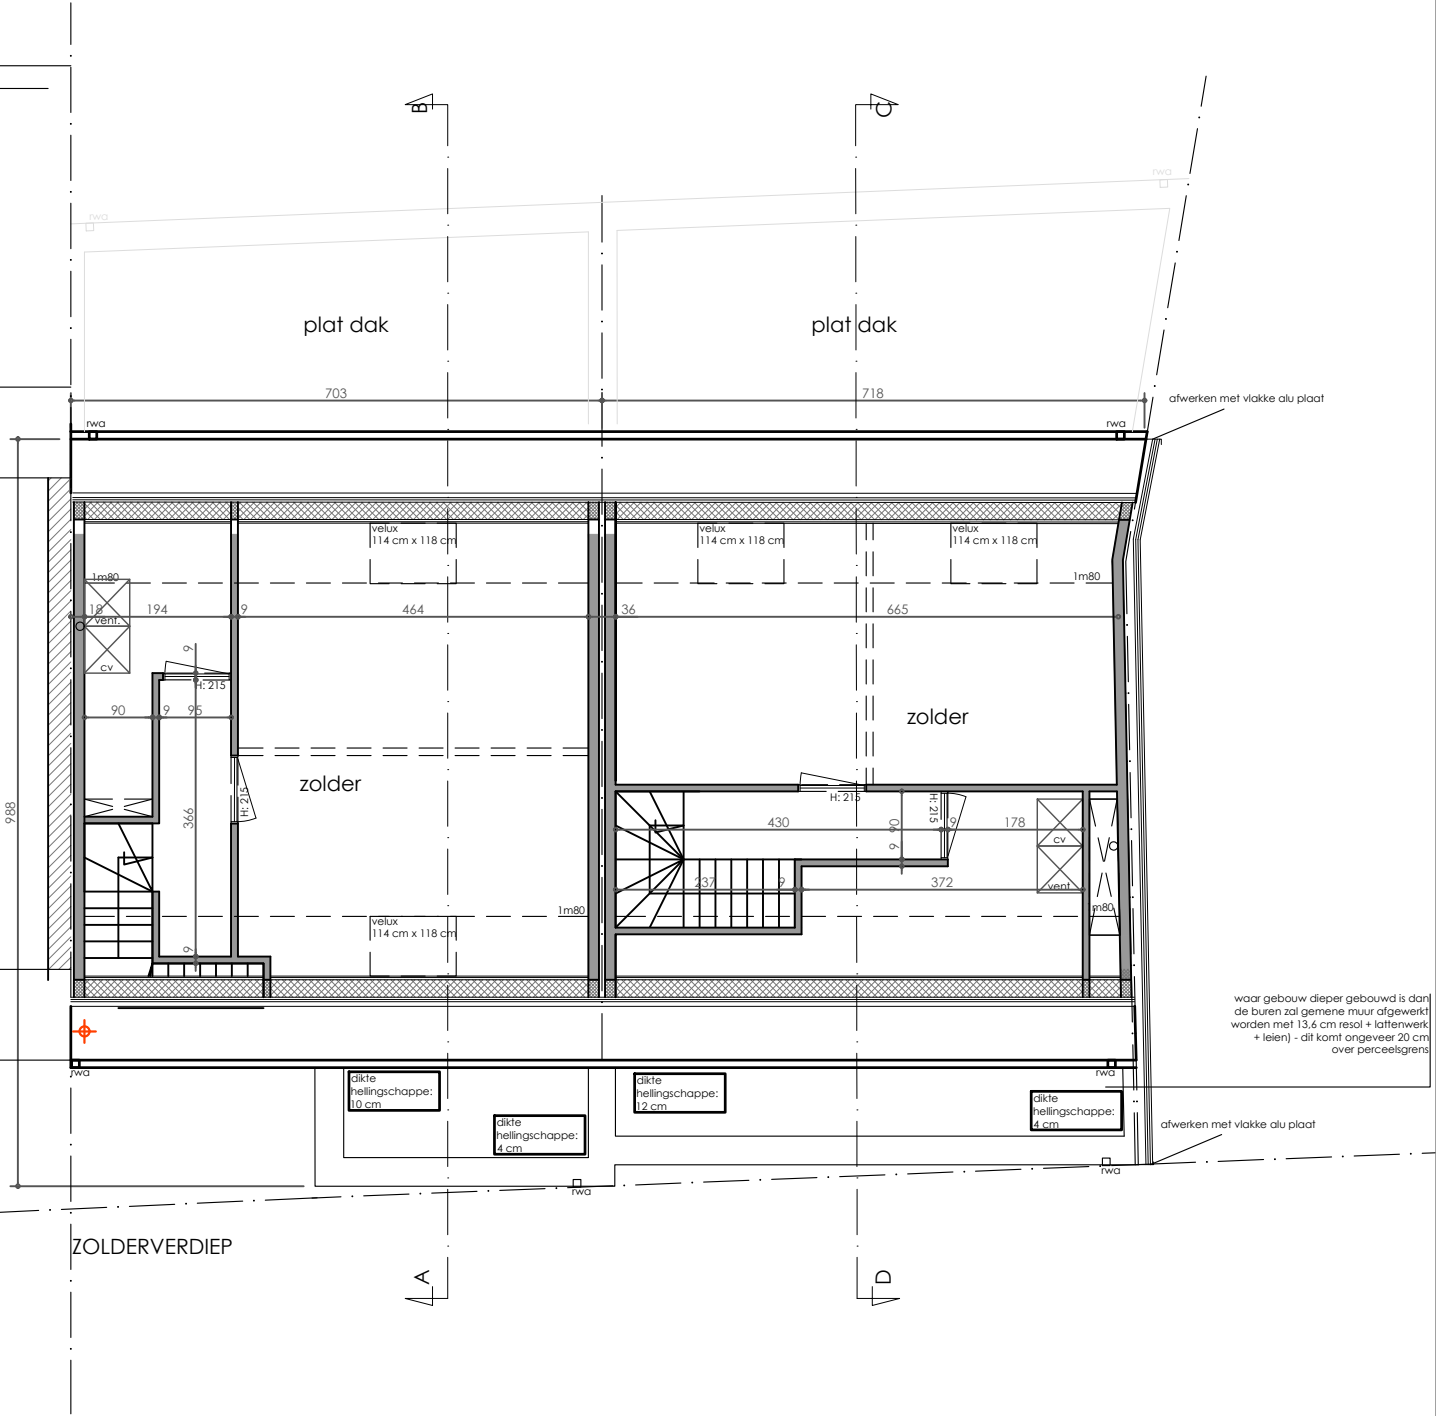

Voorgevel, nieuwe toestand, lot 4 en 5
schaal: 1/100



VOORGEVEL

- 1. rood genuanceerde gevelsteen, type "agora" Wienerberger
- 2. zwart alu buitenschrijnwerk
- 3. dorpels in BHS
- 4. dakrand in antrazinken kraal
- 5. hanggoot in zwart
- 6. dakpannen in zwart

- Materialen bureu
- a. rood genuanceerde gevelsteen
 - b. zwart buitenschrijnwerk
 - c. dorpels in betonsteen
 - d. kroonlijst bekleed met witte pvc
 - e. donker grijze leien
 - f. dak in golfplaten
 - g. wit houten buitenschrijnwerk
 - h. accent in breuksteen
 - i. beige gevelsteen
 - j. zwarte dakpannen
 - k. dorpels in blauwe hardsteen
 - l. zwarte alu dakrand

Achtergevel, nieuwe toestand, lot 4 en 5
schaal: 1/100



ACHTERGEVEL



- 1. rood geventeerde gevelsteen, type "agora" Wienerberger
- 2. zwart alu buitenschrijnwerk
- 3. dorpels in BHS
- 4. dakrand in antrazinken kraal
- 5. hanggoot in zwart
- 6. dakpannen in zwart

- Materialen buren
- a. rood geventeerde gevelsteen
 - b. zwart buitenschrijnwerk
 - c. dorpels in betonsteen
 - d. kroonlijst bekleed met witte pvc
 - e. donker grijze leien
 - f. dak in golfplaten
 - g. wit houten buitenschrijnwerk
 - h. accent in breuksteen
 - i. beige gevelsteen
 - j. zwarte dakpannen
 - k. dorpels in blauwe hardsteen
 - l. zwarte alu dakrand

BOUWAANVRAAG

De opdracht	Verbouwing van 3 woningen Oudestraat 91, 85, 87 8200 Deinze Oost-Vlaanderen 6de afdeling, sectie B, nr 614/618		Dossiernr. 29.206
De bouwheer	Stichting De Hermans Robin en mevr. Neyts Katrijn Kerkstraat 4 8400 Sint-Martens-Lede 0478 523011 hermansR81@hotmail.com		Voor akkoord
De architect	Elke architectuur bvba (zaakvoester Elke Vonck) Hulststraat 35 9280 Lebbeke 0474- 58 75 79 elke@elkearchitectuur.be		Voor akkoord
Planinhoud	plannen snedes gevels inplanting	ligging omgeving	D.d. 09/08/2028 schaal 1/50

LEGENDE - plannen en snedes

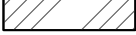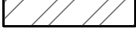
	bestaand metselwerk
	bestaand te slopen
	nieuw metselwerk in volle betonblokken
	nieuw metselwerk in snelbouw
	nieuw metselwerk in gevelsteen
	isolatie




LEGENDE - inplantingsplan en terreinprofiel


	bestaande constructies
	naburige constructies

LEGENDE - gevels


aanduiding materialen gevel zie gevelaanzichten

 	nieuwe gewapende beton
	chappe

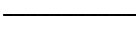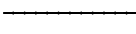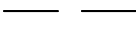	afval water
	fecaal water
	regenwater

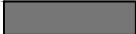	nieuwe constructies
	foto opnamepunten

De ruwbouwaannemer dient voorafgaandelijk contact op te nemen met de gemeentelijke diensten teneinde de juiste situering en diepteligging van de aansluitpunten op de openbare riolering te kennen. De aannemer zal ook voor de start der werken ter plaatse de nodige controles uit voeren i.v.m. deze diepteligging en het niveau van de aansluitpunten. De traces van de rioleringen dienen nodig hieraan te worden aangepast. Bij wijziging van de plannen dient de aannemer een as- build plan voor te leggen aan de architect.

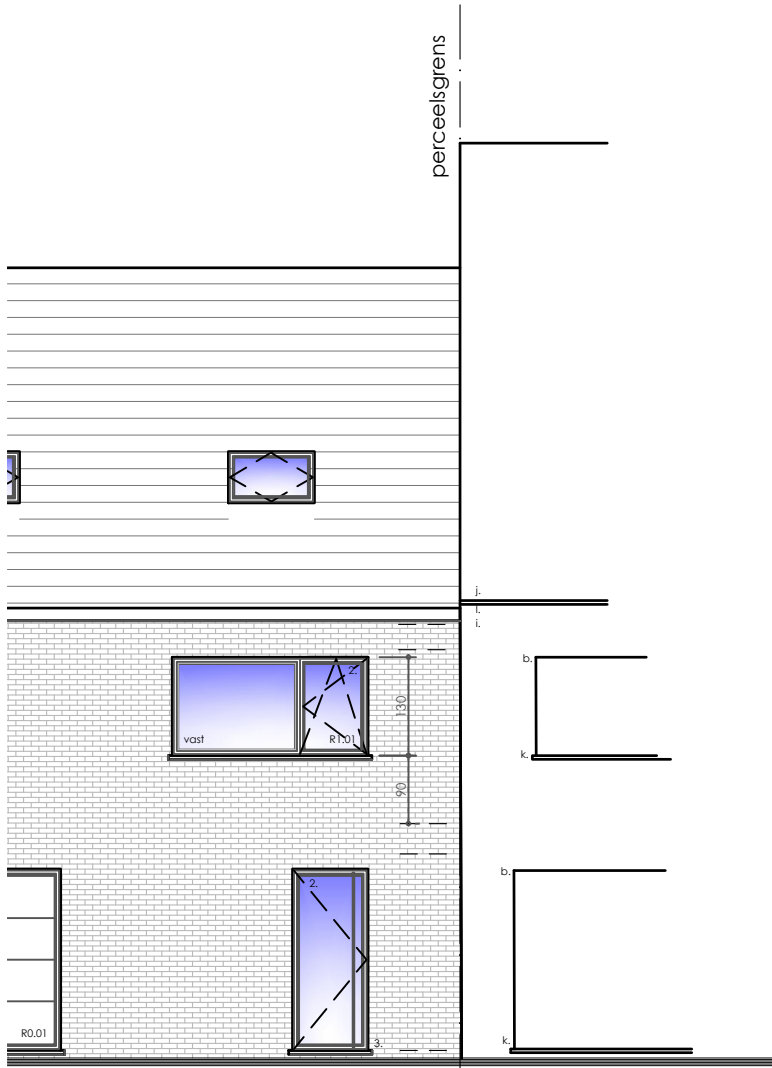

- type "agora" Wienerberger
- Materialen bureau
a. rood geventeerde gevelsteen
b. zwart buitenschrijnwerk
c. dorpels in betonsteen
d. kroonlijst bekleed met witte pvc
e. donker grijze leien
f. dak in golfplaten
g. wit houten buitenschrijnwerk
h. accent in breuksteen
i. beige gevelsteen
j. zwarte dakpannen
k. dorpels in blauwe hardsteen
l. zwarte oki dakrand