

PROVINCIE OOST VLAANDEREN
 GEMEENTE EREMBODEGEM

ONTWERP TER VERKAVELING VAN EEN BLOK
 BOUWGRONDEN
 GELEGEN O. HOEK SCHERRESTRAAT EN
 KROMME ELLEBOOGSTRAAT.

SECTIE A NRS 1394, 1395a, 1396, 1397 b
 eigenaar-aanvrager

MW. VERLEYSEN Iris

WONENDE IMMERZEELDREEF 60 AALST.

SCHAAL = 1/200

aanvrager



PLAN GEVEED BY HYM
 ARCHITECT VAN HEDEN

architect

EYLENBOECH G.
 CIVIL INGENIEUR
 EREMBODEGEM


gemeentebestuur

PLAN GUNSTIG BEADVISEERD
 VOOR VERKAVELING

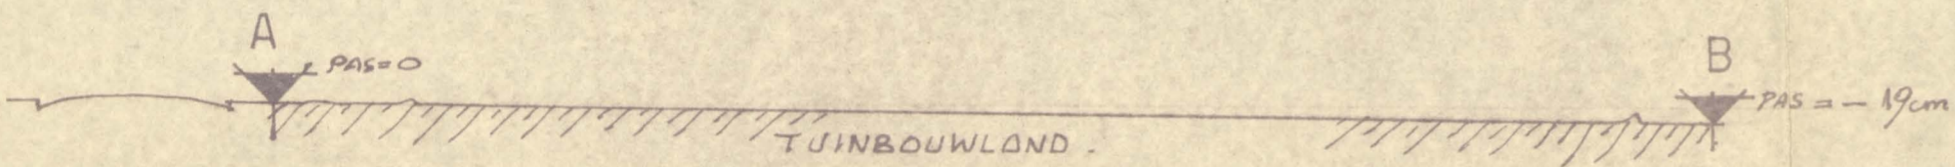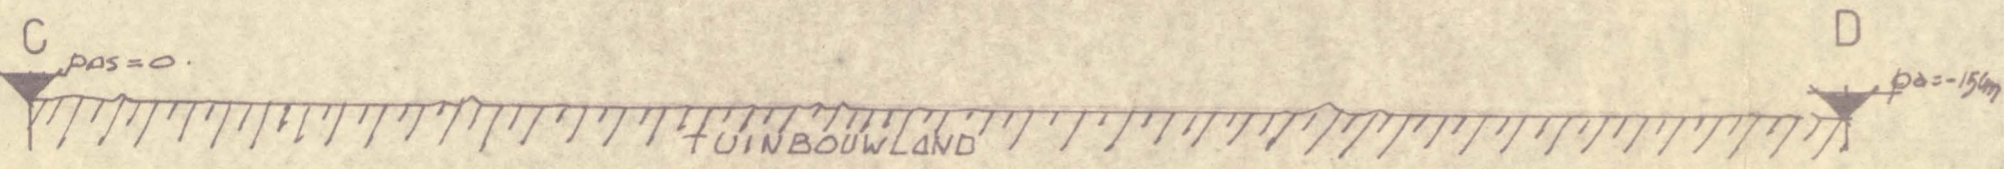



RELIEFDOORSNEDEN 1/200

SITUATIEPLAN

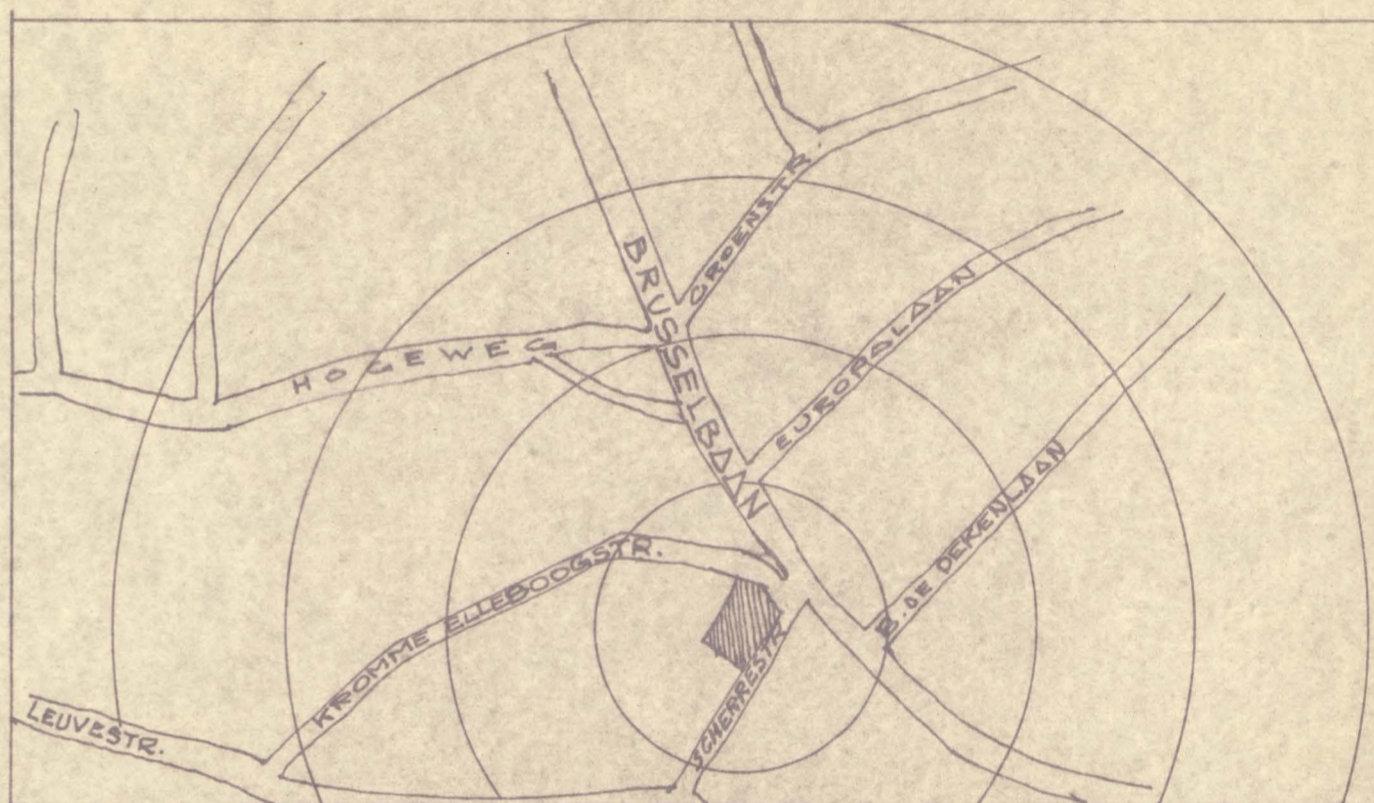

STEBOUWKUNDIGE VOORSCHRIFTEN

- DE LOTEN 3, 4 EN 5 DIENEN BESCHOUWD TE WORDEN BEBOUWD MET GEBOUWEN VAN TWEE VERDIEPINGEN EN PLAT DAK, DIE IN AANSLUITING MET HET GEBOUW OPGERICHT OP LOT 2 EN VAN RECENTE DATUM.
- DE LOTEN 6, 7, 8 ENZ. ZULLEN EEN VERDIEPING OMVATTEN MET ZADELDAK.
- DE LOTEN 5, 6 EN 12 WORDEN ALS HALF OPEN BEBOUWING BESCHOUWD.
- DE GEVEL EN DAKMATERIALEN ZULLEN HARMONIS VAN KLEUR ZIJN VOOR IEDER OP TE RICHTEN GEBOUW.
- DE OPEN BEBOUWING ZONE VOOR DE HALFOPEN BEBOUWINGEN ZAL MINIMUM 3 M. BEDRAGEN.

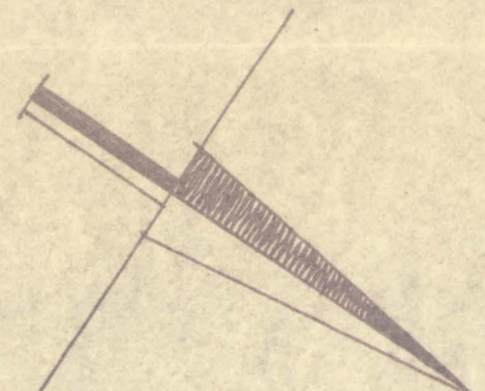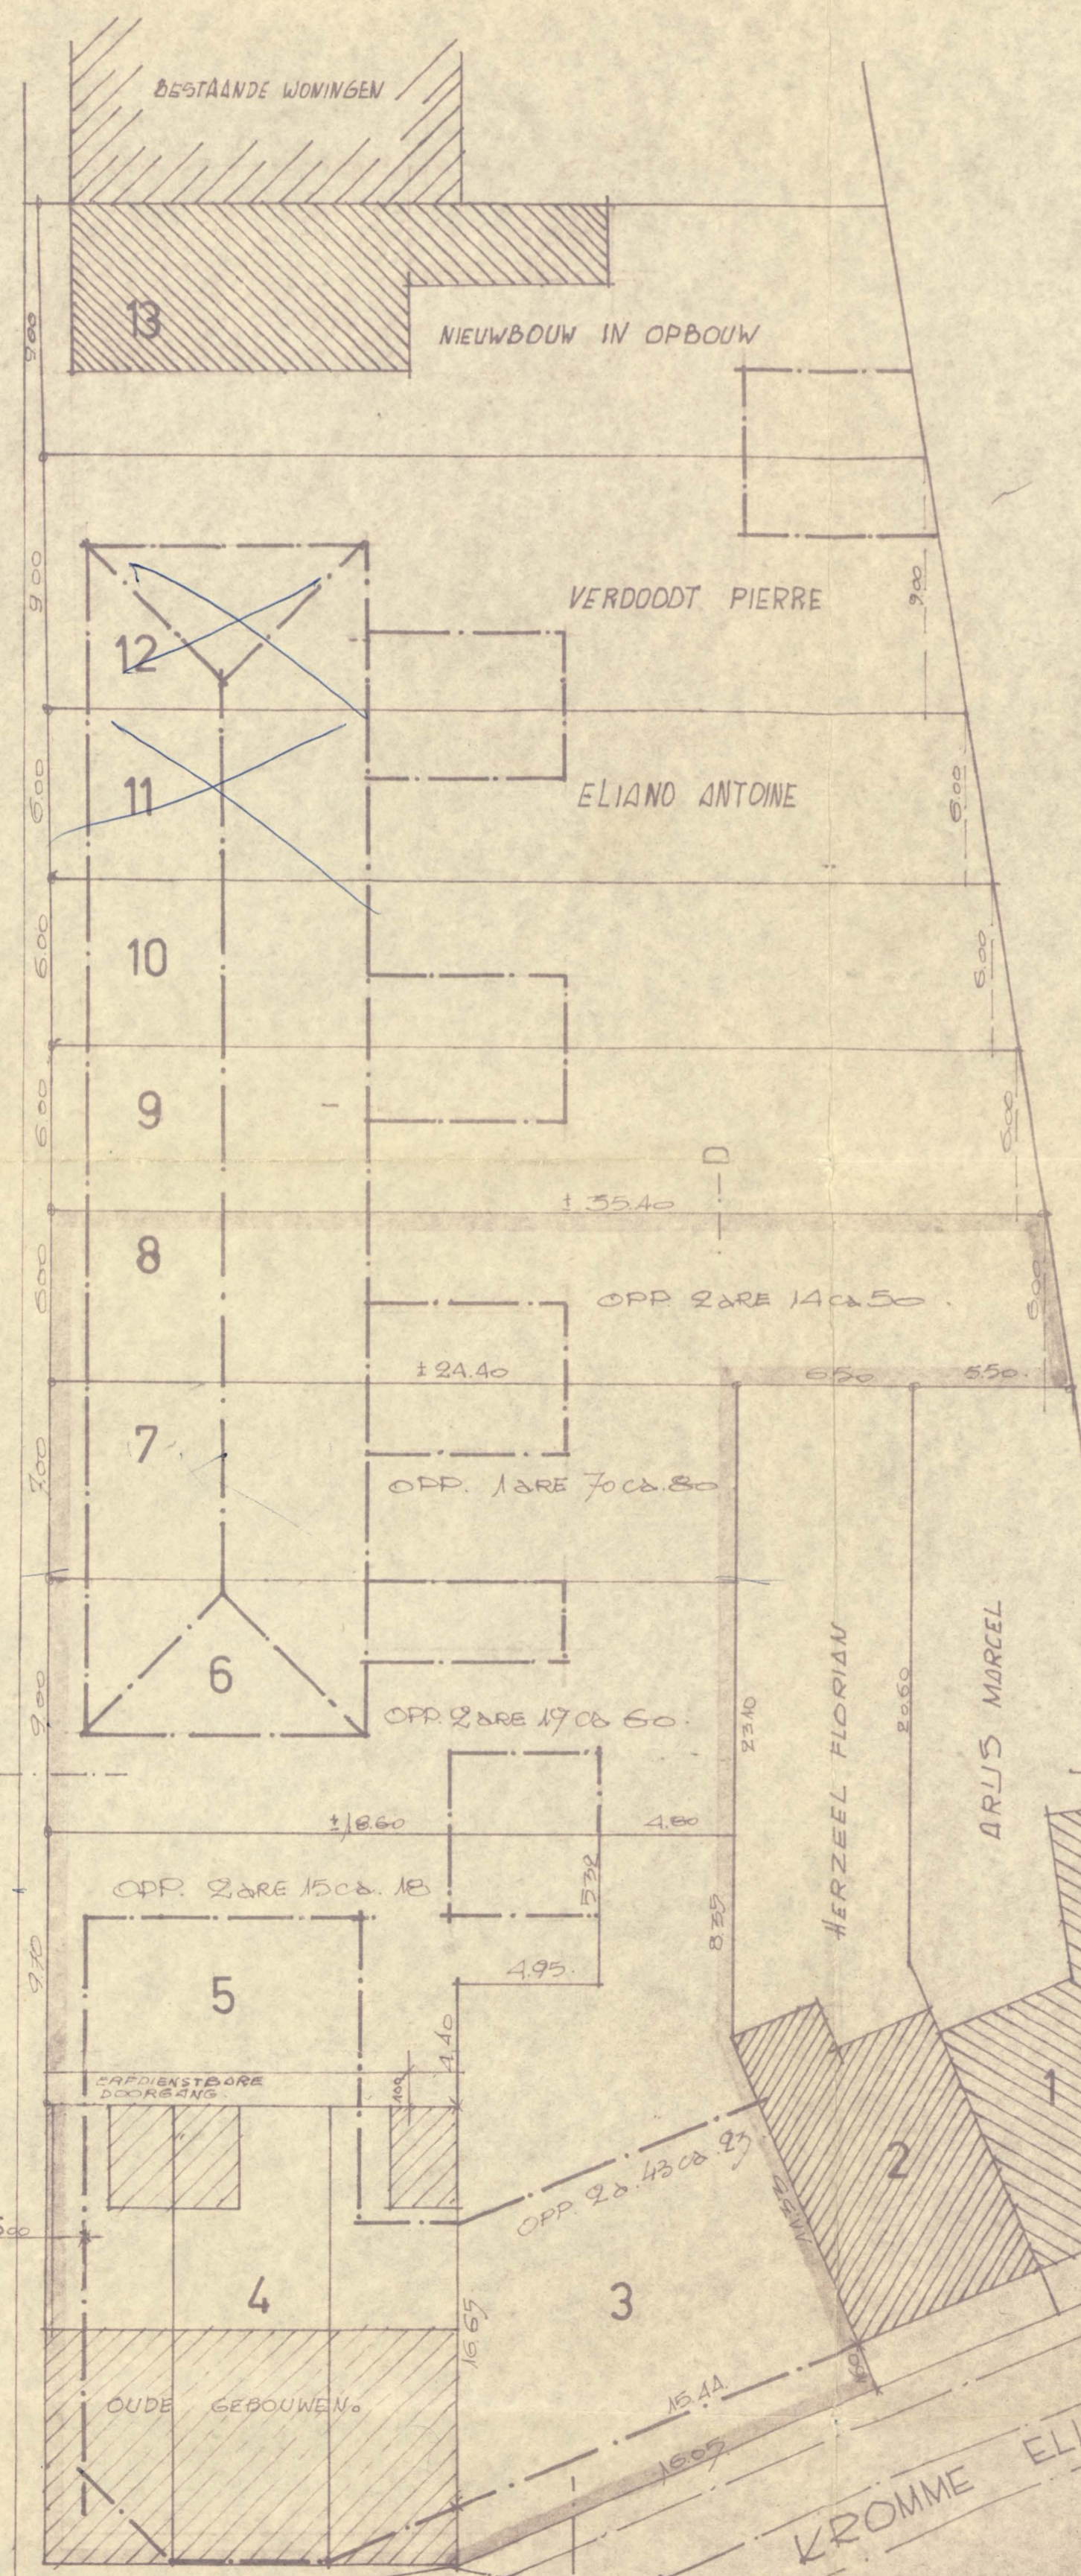

OPPERVLAKTEN GRAFISCH BEPAALD