

AR STUDIEBUREAU "A.N.R." P.V.B.A.
LIVINUS WALRAVENSLAAN, 26 1710 - DILBEEK
btw.421048987 - Tel.: 02/569.42.44 - h.r.Br. 430.325

Provincie OOST - VLAANDEREN
Stad AALST

VERKAVELINGSAANVRAAG


Gezien en goedgekeurd door het
Schepencollege, in zitting van leden,
Te Aalst, den - 8 SEP. 1986
I. O.
De Secretaris, De Burgemeester-Voorzitter,

perceel 3e Afdeling, Sectie D, n° 818ⁿ
gelegen aan de Geldhofstraat en Steenberg
Uyttersprot R

VOORGESTELD DOOR:
- DE COCK Irena, echtgenote JANSSENS Eug
wonende te Hoboken, Oudstrijderslaan 16
- DE COCK Emilius, wonende te 27456
Townley U.S.A.
vertegenwoordigd door Mw. DE COCK Hilda,
hierna, ingevolge volmacht notaris CAUDRON
dd. 7/1/1970
- DE COCK Cyriel, wonende te Beveren,
Molenhof 1
- DE COCK Hilda, echtgenote VAN NUFFEL H
wonende te Schepdaal, Eksterstraat 11

OPGEMAAKT DOOR:
A.E.ROBBE
Meetkundige-schatter O.G.
Stedebouwkundige Univ.T.Ch.
Wegenontwerper
L.WALRAVENSLAAN, 26
1710 DILBEEK - Tel.: 02/569.42.44
Inscr. U.M.S.B. nr. 123

GOEDGEKEURD DOOR
DE BURGEMEESTER, DE SECRETARIS,

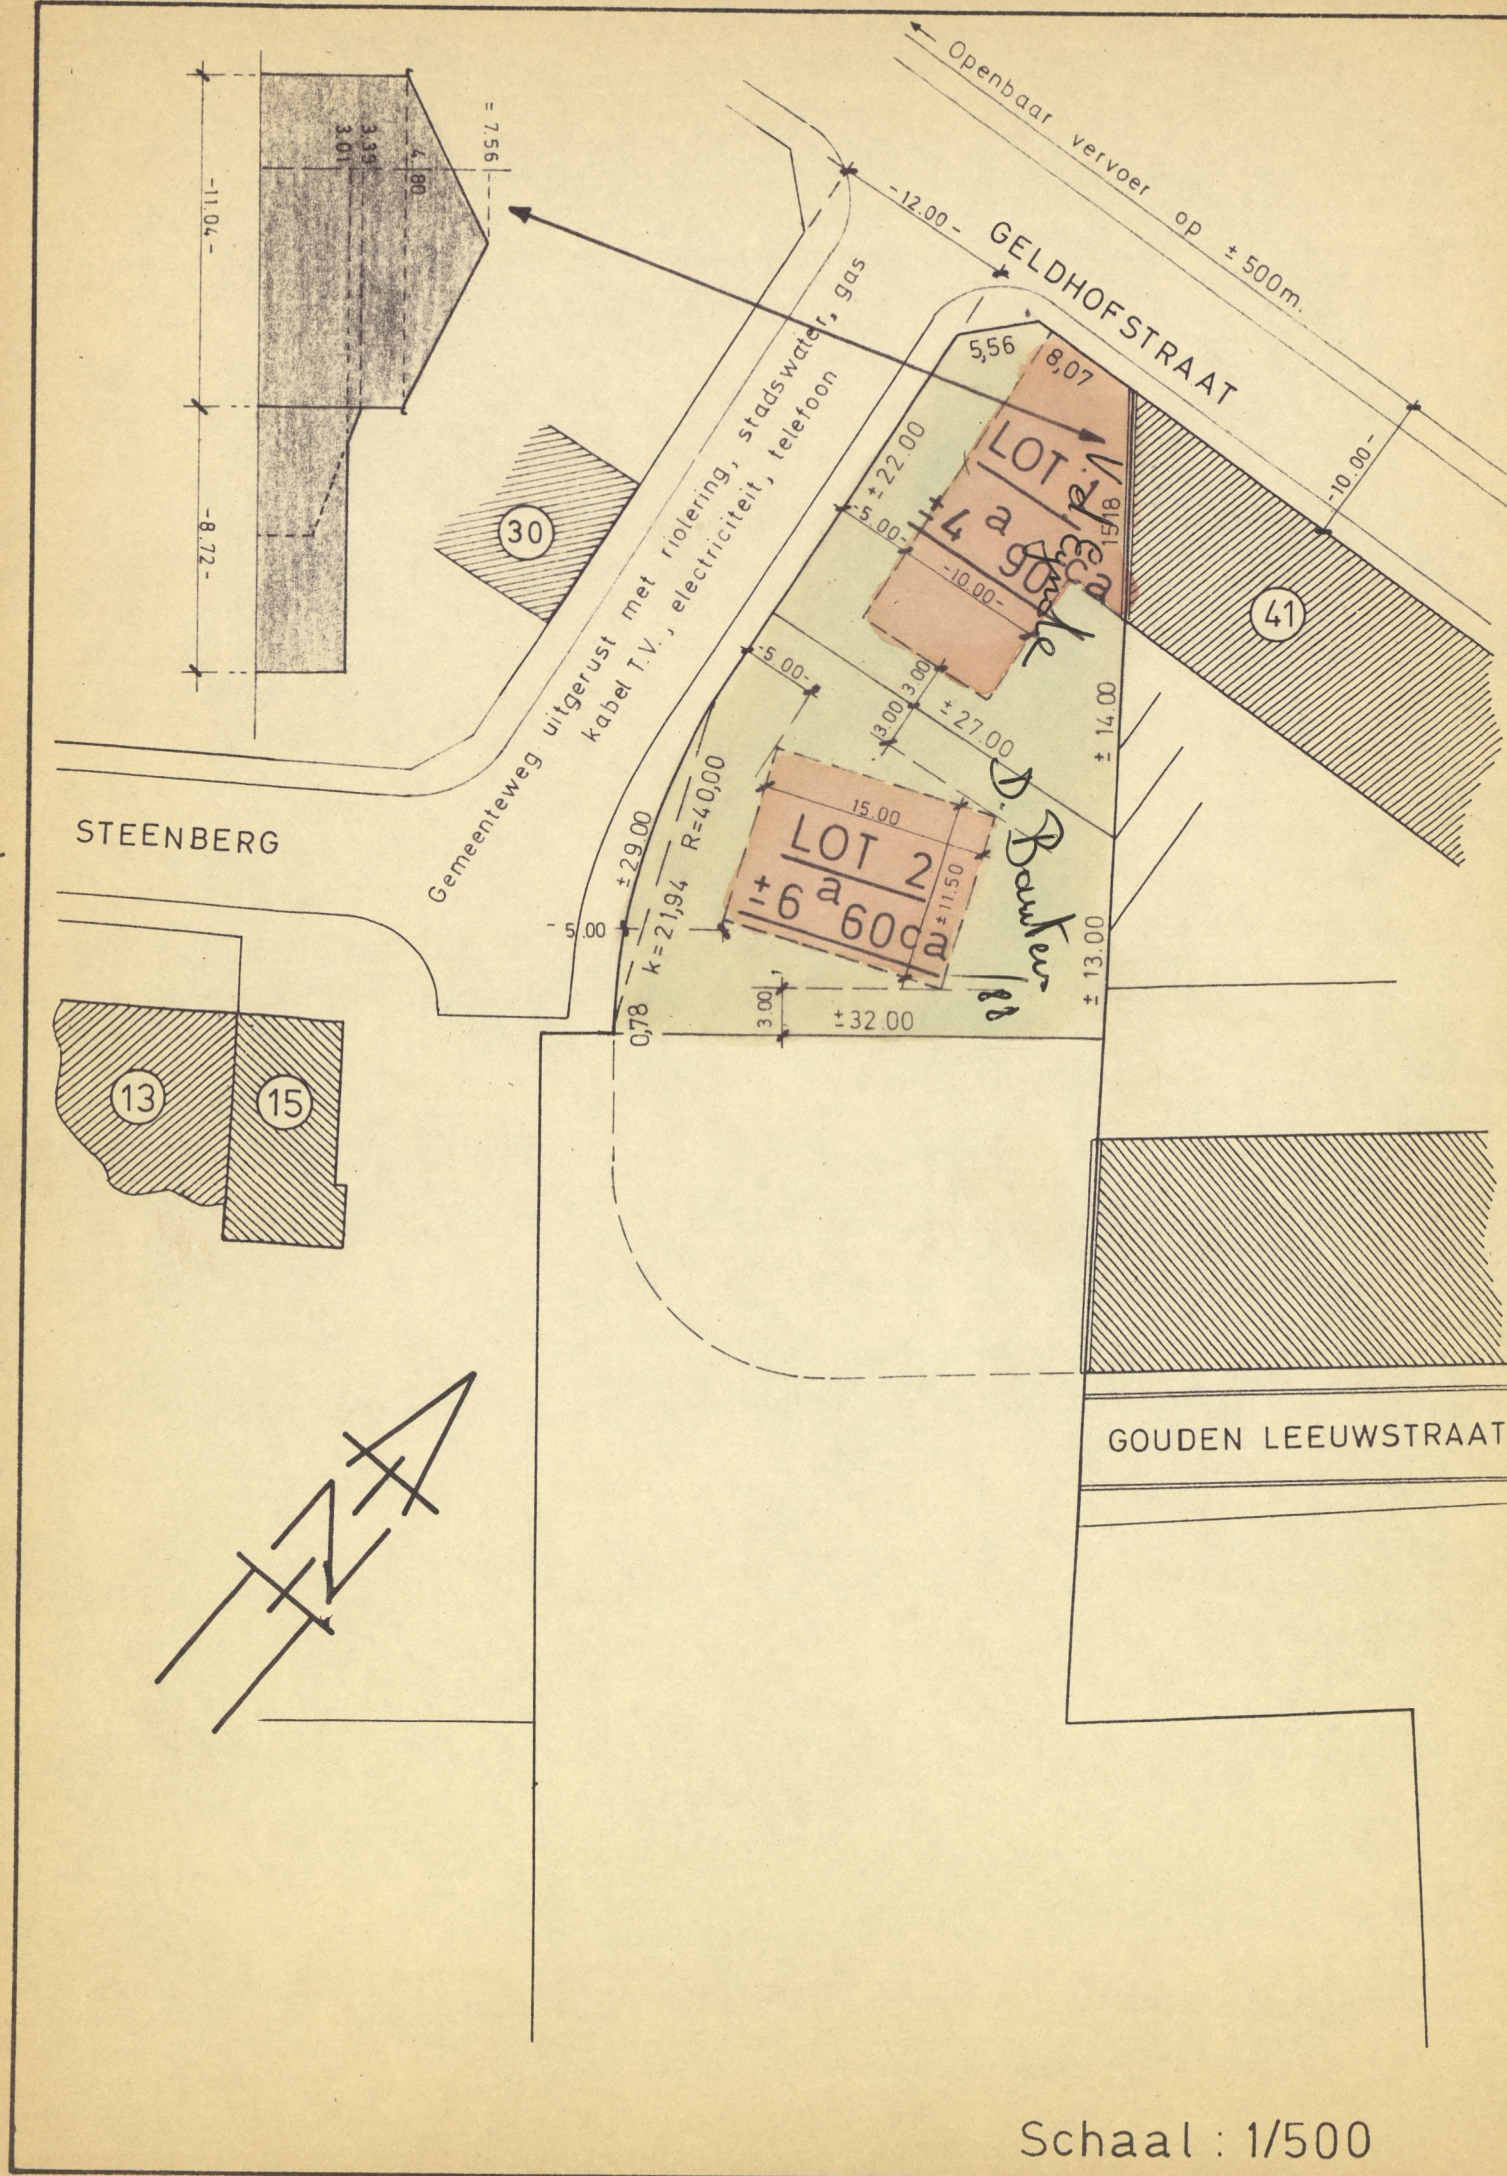

STEDEBOUWKUNDIGE VOORSCHRIFTEN

A. BESTEMMING : ééngesinswoningen met maximum één verdieping
boven de gelijkvloers.

B. INPLANTING : achteruitbouw : zoals op het plan voorgesteld.


minimale bouwvrije zijdelingse zone : 3,00 m.
Bouwdiepte : Lot 1 - zoals op het plan aangeduid
Lot 2 - maximum 15,00 m.

C. GABARITTEN : Hoogte tussen terrein en kroonlijst :
minimum 4,80 m.
maximum 6,50 m.
Dakhelling : tussen 40° & 55°

D. STROOK VOOR TUINEN : Vrij van alle bebouwing

V = 795 m² T = 1.541 m² V/T = 0,52%
Woningdichtheid : 13 woningen/hectare

Stad AALST, 3e Afdeling, Sectie D en E

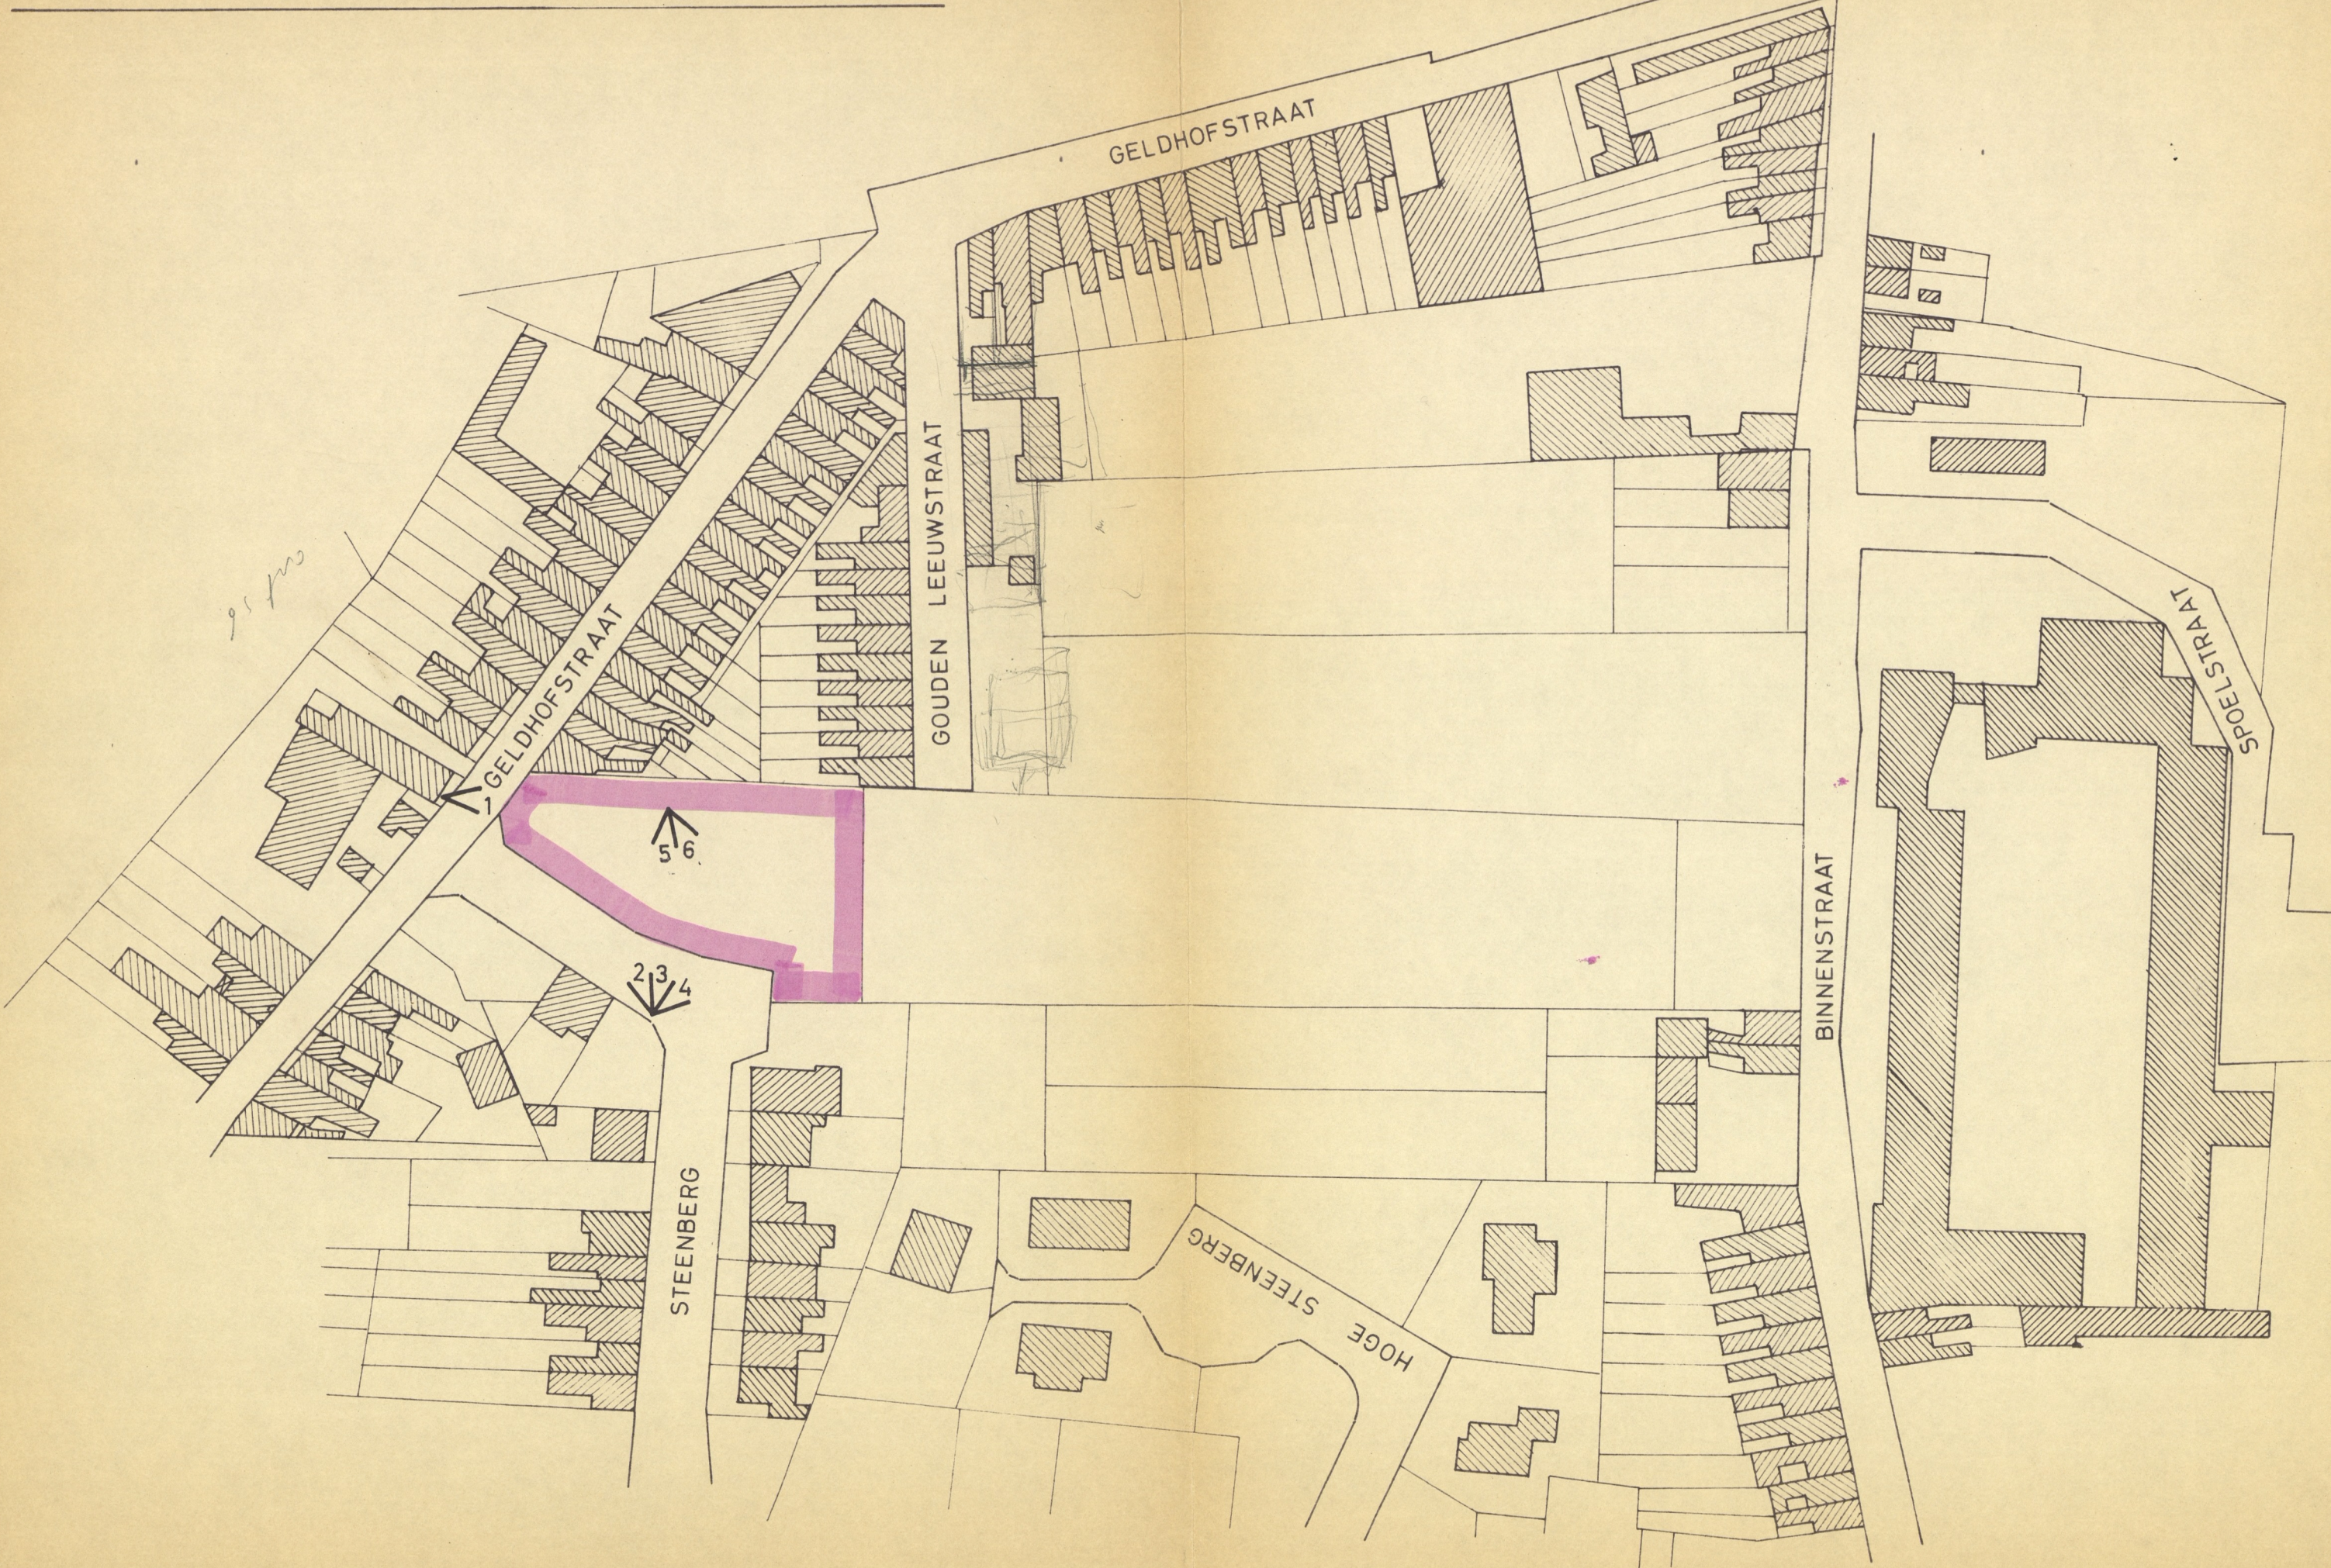

LIGGINGSPLAN

