

ten
bau
zie

9 d 656 657, 658,
0 d 661 669 d



DE SAEBELEN-VAN WILGERS C.

DE RYCK-GABRIELS G.

LAMMENS-BRACHENE M.

VAN DE VELDE-CALLEBAUT PH.

KERKVELDWEG

LOT 3

LOT 4

LOT 5

LOT 6

LOT 7

LOT 8

Sie B nr 649 d

37.63 ca.

2 a. 65 ca.

2 a. 56 ca.

2 a. 56 ca.

2 a. 71 ca.

12 a. 65 ca.

BAETEN-DECOCK FR.

gemeene Haag

gemeene Haag

CALLEBAUT-MATHYS C.

VAN SANDE OSLAR
en kinderen

IETEN EN IN DIAN GERACHT DOOR
 BERGETEMDEN DE GROOT R.
 SSELIER R. MEETHUWIDGEN SCHAT.
 VAN ONROERENDE GOEDEREN BEEDINGO
 RECHTBANK VAN EERSTE AANLEFTE
 MONDE.
 ALIST 24-5-1960

houds
achte
koper
note
zend

MIINTI

30F
960693
6F 33693

Gemeene H

DT A

.13ca


9.17

HAAL: 1/2.

WC
ZE
te
be
zi

Gemeente MERE

Sectie B nrs. 194, 649, 656 657, 658,
659, 660, 661 669 d

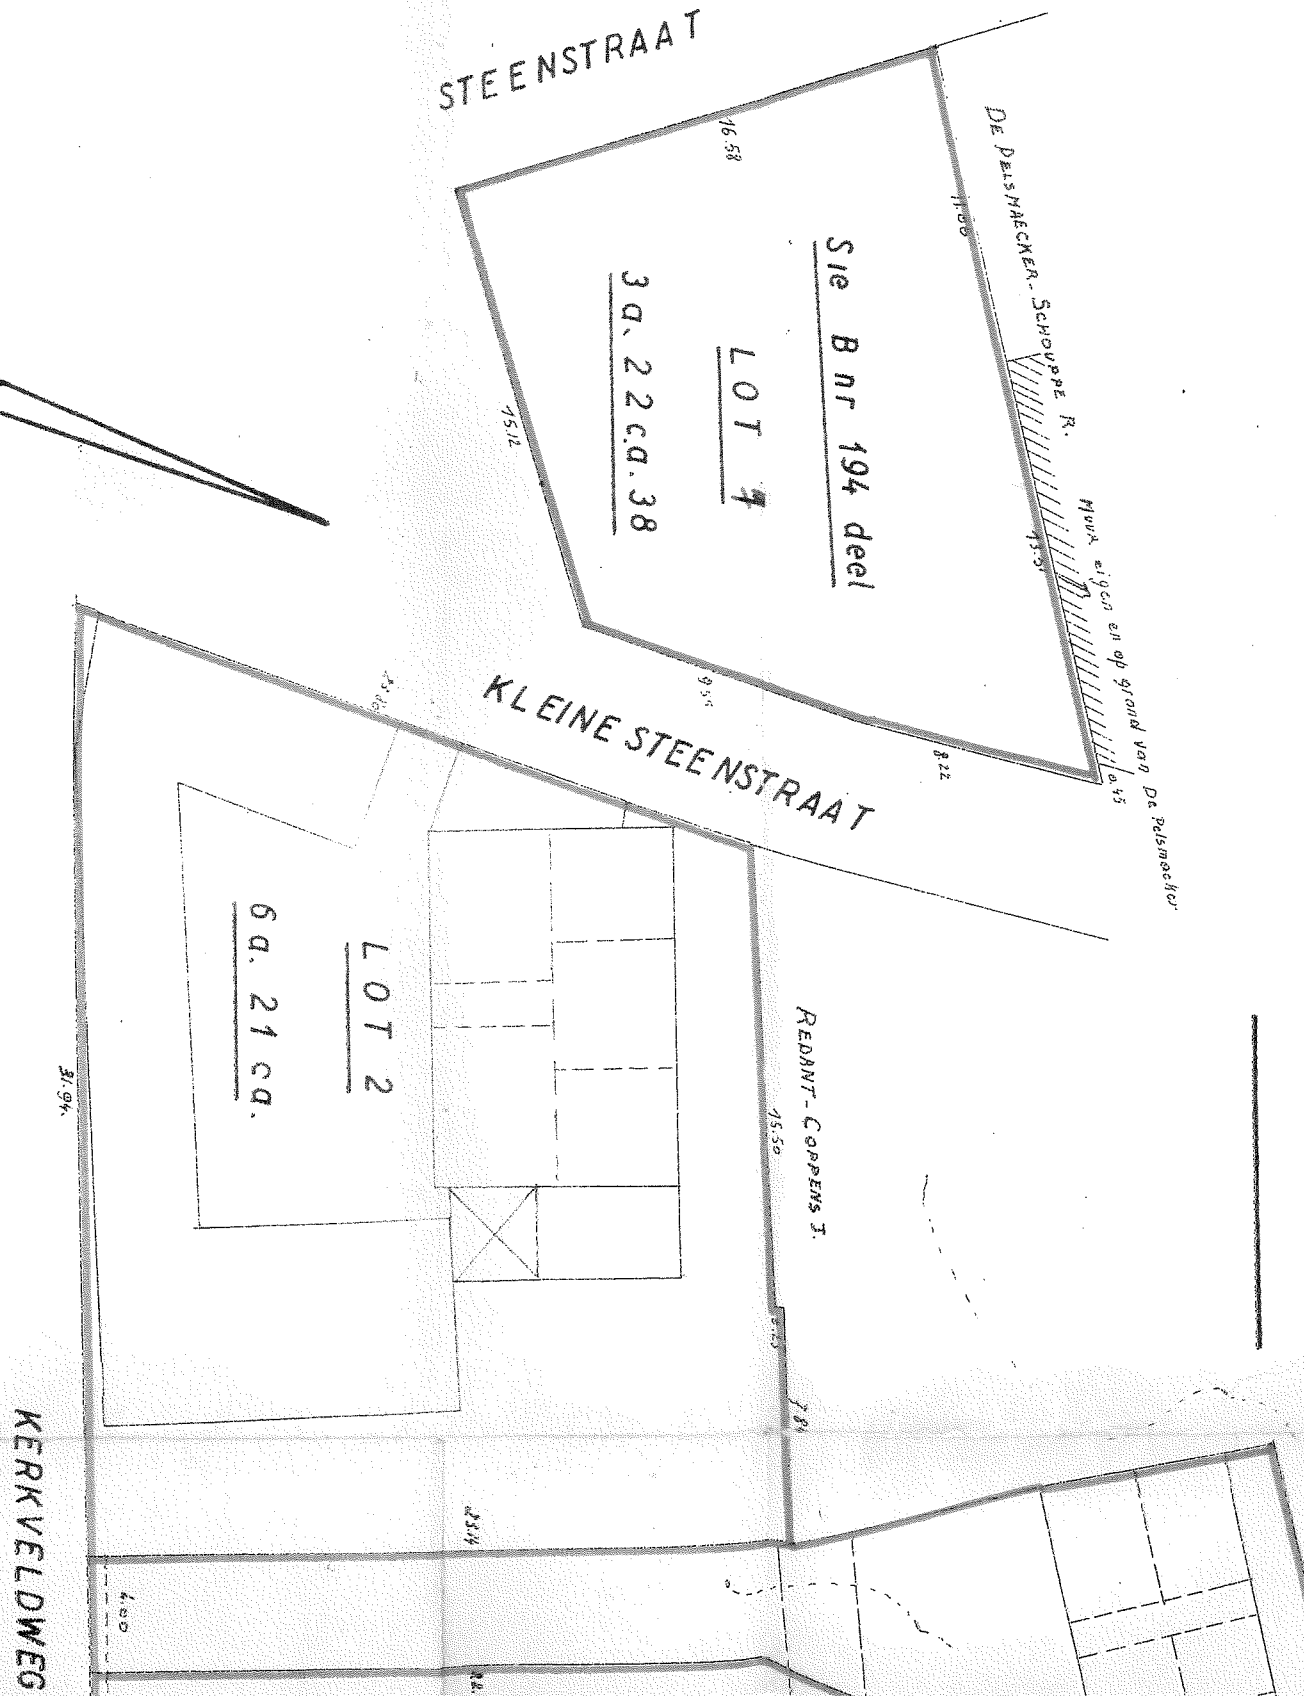

GENEGSTREED van BLAD - VERZENDING om.
TE ALST II, DE Gemeentefunctie van 1900 gestig.
DOEK 10. BLAD 48. 19. VALK 10.
ONTVANGEN, handtekening, DE ONTVANGEN.

SCHAAL: 1/250

OPGEMETEN EN IN PLAN GERACHT DOOR
DE ONDERGETEKENDEN DE GROOT
EN OSSLAER R. MEETHUWIDEN SCH
TERS VAN ONROERENDE GOEDEREN BE
BY DE RECHTBANK VAN EERSTE AANLEGGING
DEN DENHONDE.

[Handwritten signature]

[Handwritten signature]