

plan heeft slechts een bemaatende nauw-



GOEDERKIJDE VERKAVELING  
D.D. 27.04.1981

BOUWTEG. NR. 3  
BOUWTEG. NR. 2  
BOUWTEG. NR. 1  
BOUWTEG. NR. 4

REK. STB.  
GOEDERKIJDE  
D.D. 07.04.1981


ZIE BF  
DE GA

BO

**ZIE BPA 2B**  
**DE GAVERS**

**BOTERMELKSTRAAT**

**ONKERZELESTRAAT**

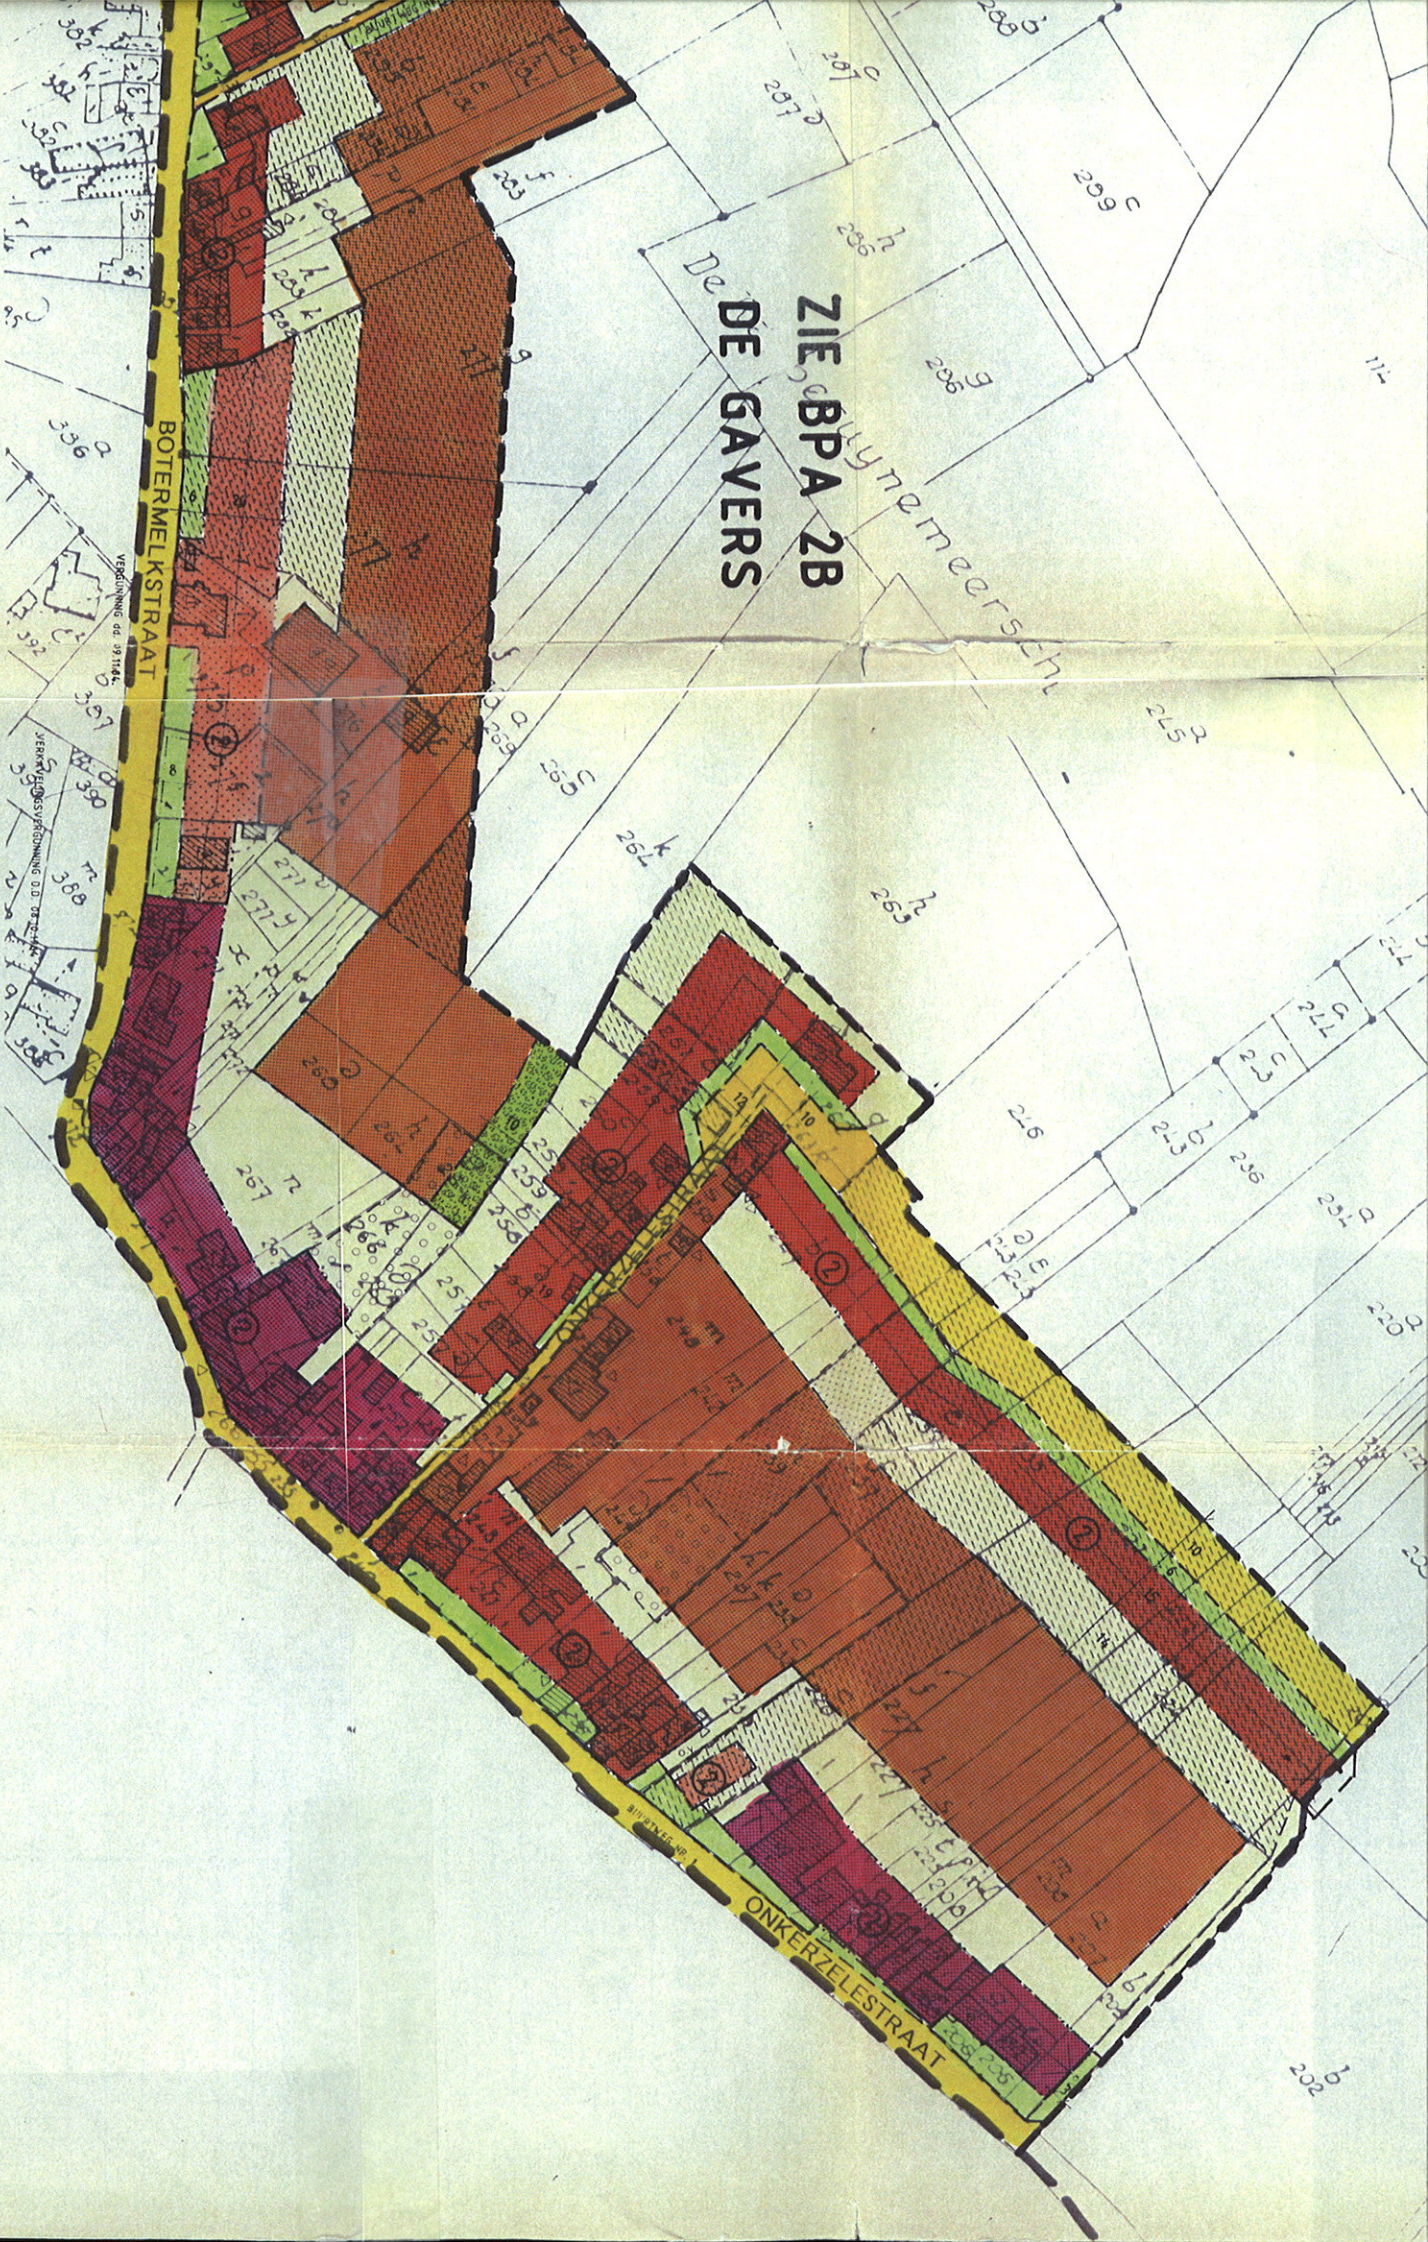

VERDELING dd. 21.11.14.

VERDELING dd. 21.11.14.

