



N° 234-INSP.

**ELECTRO-TEST**V.Z.W.
ASBL

Kerkstraat 33 - 1820 Melsbroek

Officieel erkend controleorganisme / organisme de contrôle agréé

Distributienetbeheerder :

Gestionnaire de réseau de distribution :

eandis

Nr teller :

N° comp :

84860594

Verslag van onderzoek:

Rapport de contrôle:

N°: 93-10 8613

EAN :
code :

Aard onderzoek : AREI	86	87/86	87/88	88	95	97	270	271	276	276bis	TT	TN	IT	Voorsch. netbeheerder
Genre de contrôle : RGIE	☒	☐	☐	☐	☐	☐	☒	☐	☐	☐	☒	☐	☐	Prescription du gest. de réseau de distr. ☐

Plaats van het onderzoek : 2840 hundertseel meelst-laak 225
Lieu du contrôle :Eigenaar
Propriétaire :

Adres :

Adresse :

Installateur : Van de win kel

BTW / TVA :

Datum van het onderzoek :

Ik. / C.I. :

Date du contrôle :

29-12-2010

Inspecteur : Harle waters

Onderzoek / Contrôle : ☒ Woning / maison ☐ Appart. ☐

Spanning : 400V	Meter / bord verbinding : 2LR 4X10	Max. beveiliging : 40A
Tension :	Liaison compteur-tableau :	Protection max. :

Aardelektrode : 254	Isolatie : 702 Mohm	Aantal verdeelborden : 2
Electrode de terre : 254 Ohm	Isolement :	Nombre de tableaux :

Differentieelschakelaars Interrupteurs différentiels			Aantal eindstroombanen : Nombre des circuits terminaux :		Test ΔIn		1. ΔIn		AREI / RGIE		
In (A)	Δ In (mA)	type			OK	NOK	OK	NOK	270	271 bis	278
40	300	A	P-W / X-2 / 2A-BR-CC		☒	☐	☒	☐	☒	☐	☐
			A-O		☐	☐	☐	☐	☐	☐	☐
40	30	A	V-W		☒	☐	☒	☐	☒	☐	☐
			A-O		☐	☐	☐	☐	☐	☐	☐
40	30	A	A-O		☒	☐	☒	☐	☒	☐	☐
					☐	☐	☐	☐	☐	☐	☐

Visueel nazicht : algemeen : OK NOK directe aanraking : OK NOK
 Contrôle visuel : générale : ☒ ☐ contact direct : ☒ ☐ Indirecte aanraking : OK NOK
 Contact indirect : ☒ ☐

Aansluitingen : OK ☒ NOK ☐
 Raccordements : Potentiaalvereffeningen : OK ☒ NOK ☐
 Liaisons equipotentielles :

Inbreuken / Infractions : (zie keerzijde / voir verso)

VISUM :

Opmerkingen / Remarques :

Datum/date :

geen opmerkingen

Besluit / Conclusion

De installatie is — ☒ — conform met het AREI
 en mag — ☐ — tijdelijk — in dienst gesteld worden — ☐ — dienst blijven.
 L'installation est — ☒ — conforme au RGIE
 et peut — ☐ — temporairement — être mise en service — ☐ — rester en service.
 De algemene differentieelschakelaar is verzegeld met een loodje met het teken E.T.
 L'interrupteur différentiel général est scellé par plomb portant l'insigne E.T.
 Het ééntrandschema en opstellingsschema werden voor gezien getekend en
 stemmen overeen met de installatie.
 Le schéma unifilaire et le schéma de position sont visés et sont
 conformes avec l'installation.

- Overeenkomstig artikel 274 van het AREI moeten zonder vertraging de werken worden uitgevoerd die nodig zijn om de vastgestelde inbreuken te doen verdwijnen, en moeten alle gepaste maatregelen worden getroffen opdat bij het indienst blijven van de installatie de inbreuken geen gevaar zouden vormen voor de personen of goederen. Herkeuring uiterlijk 1 jaar na keuringsdatum.
- Conformément à l'art. 274 du RGIE, les travaux nécessaires pour faire disparaître les infractions constatées au moment de la visite doivent être exécutés sans retard et toutes mesures adéquates doivent être prises pour qu'en cas de maintien en service des installations les infractions ne constituent pas un danger pour les personnes et les biens. Nouvelle contrôle au plus tard un an après date de contrôle.

- o Het controlebezoek door ET voorzien door art. 271 van het AREI moet plaats hebben uiterlijk op: 29-12-2010
- o La visite de contrôle prévue par l'art. 271 du RGIE doit avoir lieu au plus tard le:
- o Het controlebezoek voorzien door art. 276bis van het AREI moet plaats hebben uiterlijk 18 maanden na de datum van de verkoopakte.
- o La visite de contrôle prévue par l'art. 276bis du R.G.I.E. doit avoir lieu au plus tard 18 mois après la date de l'acte de vente.


voor de directeur, de inspecteur / pour le directeur, l'inspecteur:

Niet conform		Conform		N° vorig rapport
276bis AK	274 AK	276bis HK	274 HK	
☐	☐	☐	☐	
271 AK	☐	271 HK	☐	
276 AK	☐	271 HK	☐	

**ELECTRO-TEST**
Roger HARLEWATERS
Inspecteur

Gen +32 475 30 07 82


NOTE : a) l'obligation de conserver le P.V. de visite de contrôle dans le dossier de l'installation électrique; b) l'obligation de renseigner dans le dossier toute modification intervenue dans l'installation électrique; c) l'obligation d'aviser immédiatement le P.F. avant l'entretien des attributions de tout accident survenu aux personnes et/ou, directement ou indirectement, à la présence d'électricité; d) l'obligation de signer les infractions constatées lors de la visite de contrôle, de faire effectuer une nouvelle visite de contrôle par le même organisme agréé afin de vérifier la disparition des infractions au terme du délai d'un an. Dans le cas où, lors de cette seconde visite, des infractions subsistent, l'organisme agréé se doit d'envoyer une copie du procès-verbal de visite de contrôle à la Direction générale de l'Énergie préposée à la haute surveillance des installations électriques domestiques.

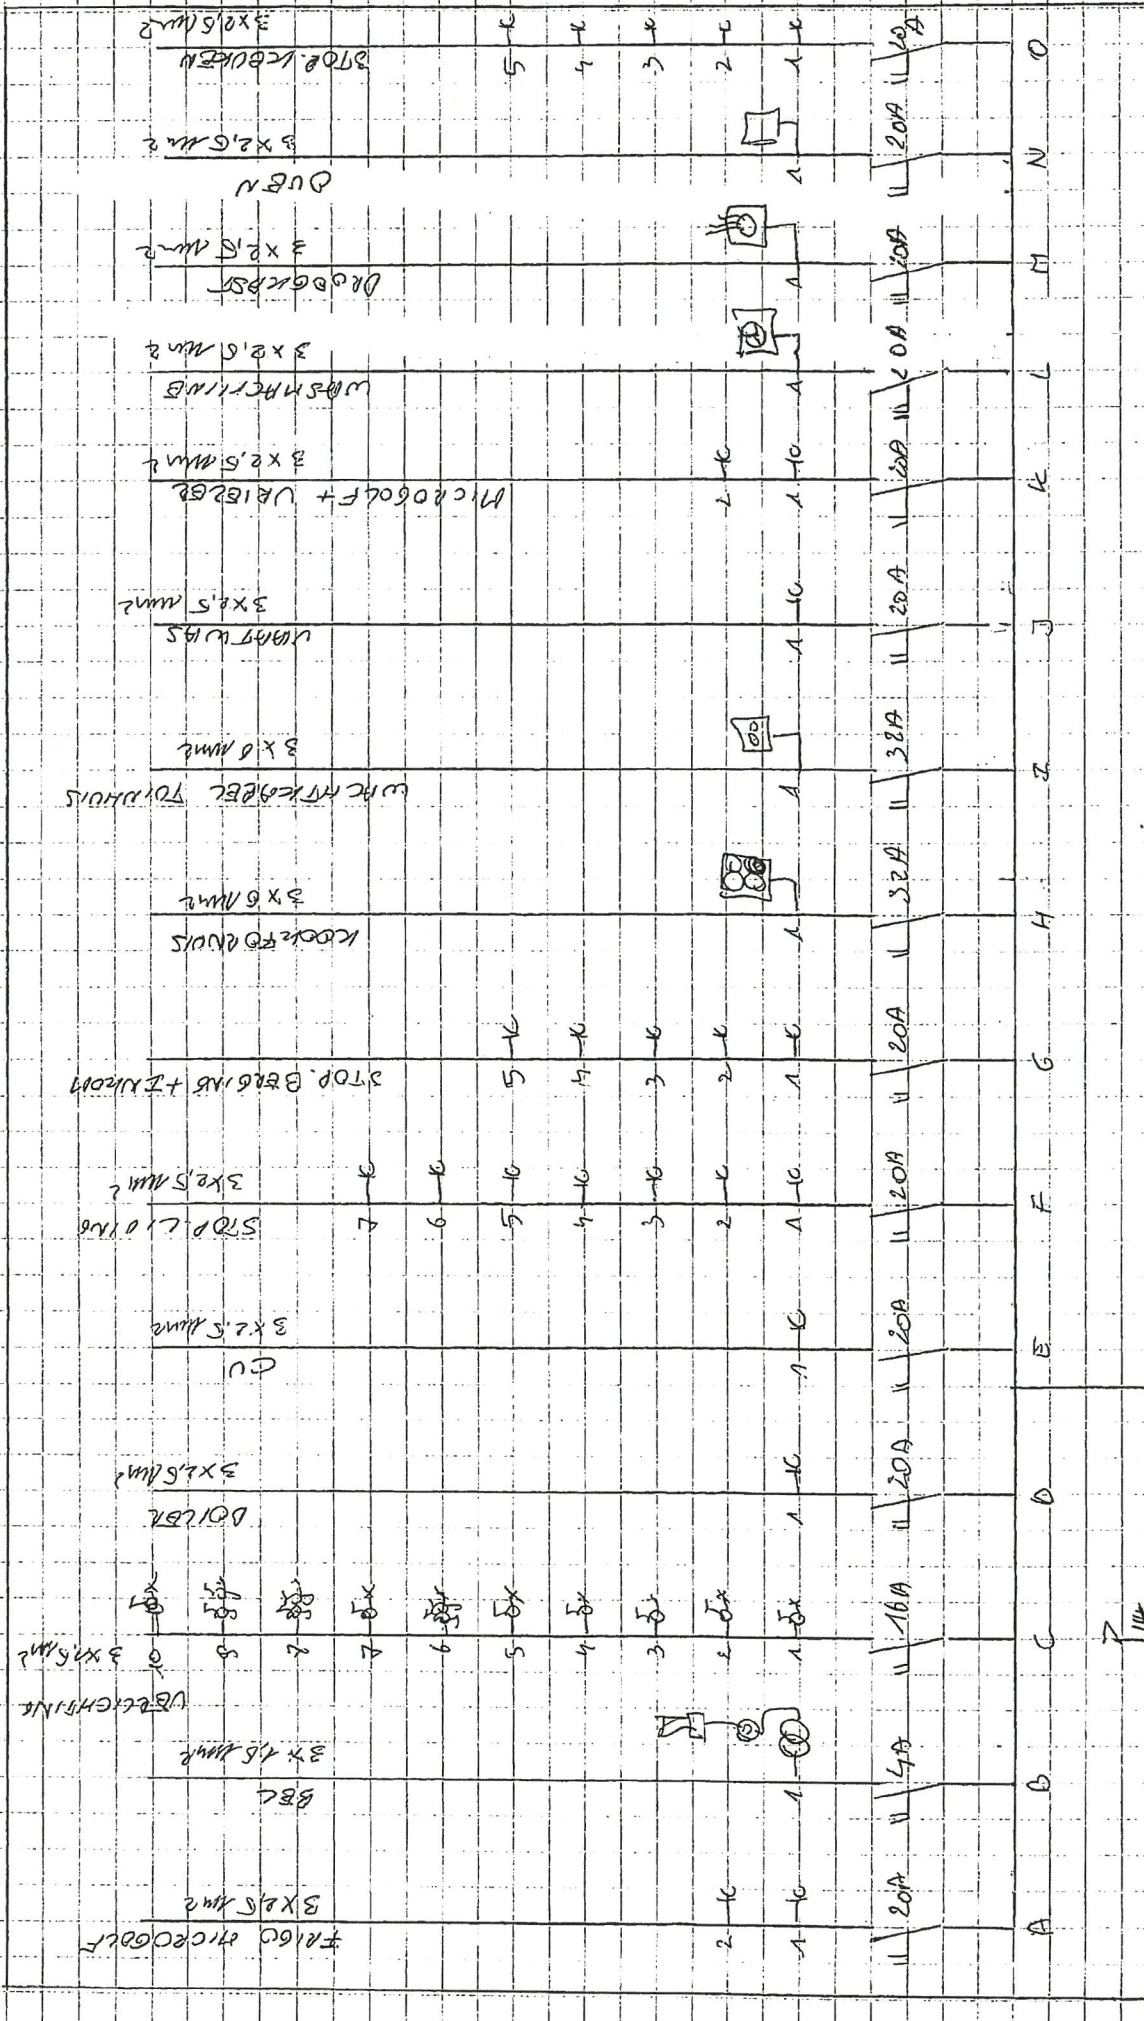

VAN DE WINKEL BUBA
SCHIEDENSTRA 40-42
3140 TERESSE

MEER STADAT 224
1840 LONDERLEEL

VAN KASTA DIFF-4P
3044A
404

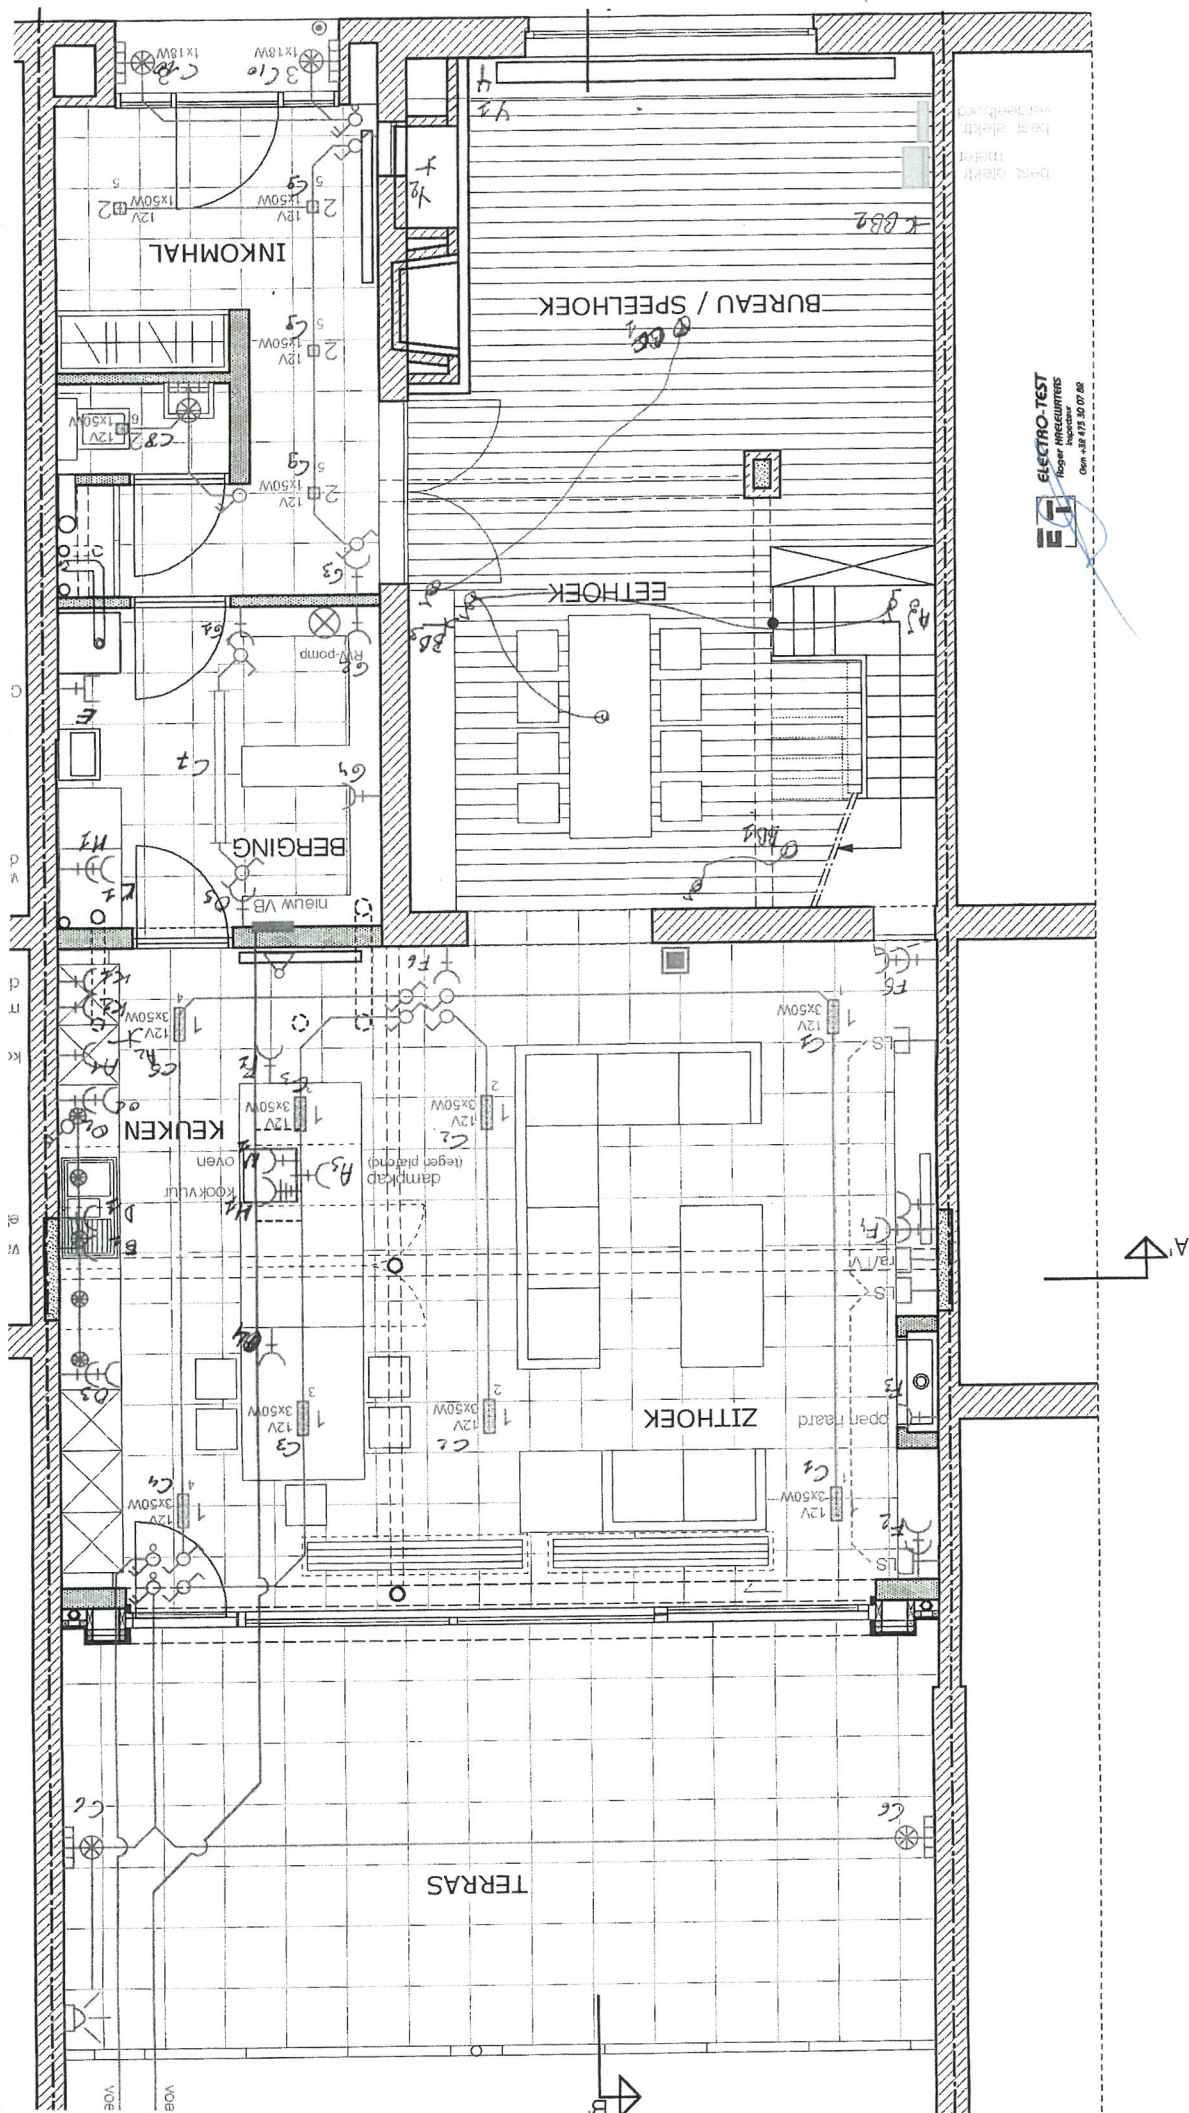

ELECTRO-TEST
 Roger HRECHT
 Inspector
 Gera 18 175 01 02