Verslag van onderzoek / Rapport de contrôle

Verslagnummer: **N° de rapport:**	17/2026/10/9/1		**Datum van bezoek:** **Date de visite:**	9/10/2026	
Opdrachtgever: **Donneur d'ordre:**	ELEKTRO SERVICE VANDEN BERGH BV Moerhof 6 - 1861 WOLVERTEM BTW BE 0742.939.529			**IK:** **CI:**	/
Distributienetbeheerder: **Gestionnaire de réseau:**	Fluvius	**Nr teller:** **N° compteur:** **Nr teller nachttarief:** **N° compteur tarif de nuit:**	1SAG3100801369 /	**EAN-nr:** **N° EAN:**	541448820059334529
Plaats van het onderzoek: **Lieu du contrôle:**	Boneveldstraat 9 - 1880 KAPELLE-OP-DEN-BOS				
Eigenaar: **Propriétaire:**	/ Boneveldstraat 9 - 1880 KAPELLE-OP-DEN-BOS				
Installateur:	ELEKTRO SERVICE VANDEN BERGH BV			**BTW/TVA:**	BTW BE 0742.939.529
Gebruikte interne procedure: **Procédure interne utilisée:**	F-ELS271/RIJW1 (Periodieke controle van 1 rijwoning)				

Beschrijving van de gecontroleerde installatie / description de l'installation contrôlée:

Aard van onderzoek: AREI / Genre de contrôle: RGIE **Art. hh:** Huishoudelijk / Domestique

Art. onderzoek:
Controlebezoek (6.5) / Visite de controle (6.5)
Afwijkingen toegepast van / Application de dérogations du: 8.2.2

Onderzoek: / Contrôle: Woning/Maison

Netspanning / **Tension de reseau:**	**Meter / Bord verbinding /** **Liaison compteur-tableau:**	**Max. beveiliging /** **Protection max.:**
3N400V	4 x 10 mm² VOB	40A

Aardelektrode / **Electrode de terre:** Pen/Piquets 4.9 **Ohm** **Isolatie /** **Isolement:** 1 **MOhm** **Aantal verdeelborden /** **Nombre de tableaux:** 3

Differentieelschakelaars/Interrupteurs différentiels: **Aantal eindstroombanen en reservekringen /** **Nombre de circuits terminaux avec réserve comprise:** 39+1

In(A)	Δ In (mA)	Type	Eindstromenbanen / terminaux	TestΔIn	1.ΔIn
40A	300mA	A/s	Algemeen voor alle kringen (zie schema's in bijlage)	OK	OK
40A	30mA	A/s	Kringen 2A tem 2N	OK	OK
40A	30mA	A/s	Kringen A tem Z	OK	OK

Visueel nazicht Algemeen: **Contrôle visuel général:**	OK	**Rechtstreekse aanraking:** **Contact direct:**	OK	**Onrechtstreekse aanraking:** **Contact indirect:**	OK
Aansluitingen: **Raccordements:**	OK	**Equipotentiale verbindingen:** **Liaisons équipotentielles:**	OK	**Beschermingsgeleiders:** **Conducteurs de protection:**	OK

Inbreuken / Infractions:

Bijkomende inbreuken / Infractions supplémentaires:

Opmerkingen / Remarques:

Nota's / Notes:

- Het onderzoek beperkt zich tot de makkelijk bereikbare en zichtbare delen van de installatie en sluit verborgen delen zoals nissen, valse plafonds en dergelijke, uit. /
Le contrôle se limite aux parties facilement accessibles et visibles de l'installation et exclut les parties cachées telles que les niches, les faux plafonds et autres.

Algemene voorwaarden zijn van toepassing (beschikbaar op aanvraag of via de website) / Les conditions générals s'appliquent (disponible sur demande ou via le site web)

Besluit / Conclusion:

De elektrische installatie voldoet aan de voorschriften van Boek 1 van het koninklijk besluit van 8 september 2019 tot vaststelling van Boek 1 betreffende de elektrische installaties op laagspanning en op zeer lage spanning.
De volgende controle moet worden uitgevoerd uiterlijk vóór: 9/10/2051
De eendraadsschema's en situatieplannen van de installatie werden (opnieuw) gedateerd en ondertekend. De ingangsklemmen van de differentieelstroominrichting(en) geplaatst aan het begin van de installatie "werden (of) waren" verzegeld.
L'installation électrique est conforme aux prescriptions du Livre 1 de l'arrêté royal du 8 septembre 2019 établissant le Livre 1 sur les installations électriques à basse tension et à très basse tension.
Le prochain contrôle est à effectuer au plus tard avant le: 9/10/2051
Les schémas unifilaires et les plans de position de l'installation ont été datés et signés. Les bornes d'entrée du ou des dispositif(s) à courant différentiel à l'origine de l'installation « étaient (ou) ont été » scellées.

Naam en handtekening van de inspecteur, voor de directeur,
Nom et signature de l'inspecteur, pour le directeur,
VISUM (Datum / Date):

CARL VANDERVORST

17/2026/10/9/1
RAPP.ELS.NF – 01/03/2026

Algemene inlichtingen / renseigements généreaux:

Herinnering aan de voorschriften van het Boek 1:

1. Het te onderhouden en de uitgevoerde tussenkomsten op de elektrische installatie te documenteren (onderhoud en test).
2. De nodige maatregelen te nemen zodat de voorschriften van Boek 1 te allen tijde worden nageleefd.
3. De documenten van de elektrische installatie in een dossier te bewaren (eendraadsschema's, situatieplannen, controleverslagen, ...), dat wordt samengesteld in tweevoud. Waarvoor een kopie ter beschikking van elke eventuele huurder wordt gesteld,die het mag raadplegen en een kopie van dit dossier ter beschikking van de eventuele huurder te stellen.
4. Het dossier van de elektrische installatie aan de nieuwe eigenaar, beheerder of uitbater over te maken.
5. Onmiddellijk de met het toezicht belaste ambtenaar van de Federale Overheidsdienst die Energie onder zijn bevoegdheid heeft in kennis te stellen van elk ongeval waarvan personen het slachtoffer zijn en dat rechtstreeks of onrechtstreeks te wijten is aan de aanwezigheid van elektrische installatiesr te stellen.
6. De verplichting in het dossier elke niet-belangrijke wijziging of uitbreiding aan de elektrische installatie te vermelden.
7. Een gelijkvormigheidscontrole op elke belangrijke wijziging of uitbreiding aan de elektrische installatie door een erkend organisme te laten uitvoeren.

In het kader van de wettelijke opdrachten van de erkende organismen, wordt een kopie van dit verslag tijdens een periode van 5 jaar door het erkend organisme gehouden. Deze kopie wordt gesteld ter beschikking van elke persoon die wettelijk wordt toegelaten om het te raadplegen. Voor bijkomende informatie op de reglementaire voorschriften of klachten, is de Algemene Directie Energie van de Federale Overheidsdienst Economie, KMO, Middenstand en Energie (https://www.economie.fgov.be) bevoegd voor de erkende organismen.

Le rappel sur les prescriptions réglementaires du Livre 1:

1. D'en assurer l'entretien et de documenter toute intervention réalisée sur l'installation électrique (entretien et test).
2. De prendre toutes mesures adéquates pour que les dispositions du Livre 1 soient en tout temps observées.
3. De conserver les documents de l'installation électrique dans un dossier, de le tenir à disposition de toute personne qui peut le consulter et de mettre à disposition une copie de ce dossier à tout éventuel locataire.
4. De transmettre le dossier de l'installation électrique au nouveau propriétaire, gestionnaire ou exploitant.
5. D'aviser immédiatement le fonctionnaire préposé à la surveillance du Service Public Fédéral ayant l'Energie dans ses attributions de tout accident survenu aux personnes et du, directement ou indirectement, à la présence d'installations électriques.
6. De renseigner dans le dossier de l'installation électrique toute modification ou extension non importante survenue sur l'installation électrique.
7. De laisser réaliser par un organisme agréé un contrôle de conformité sur toute modification ou extension importante survenue sur l'installation électrique.

Dans le cadre des missions légales des organismes agréés, une copie de ce rapport est tenue pendant une période de 5 ans par l'organisme agréé. Cette copie est tenue à la disposition de toute personne autorisée légalement à la consulter. Pour de plus amples informations sur les prescriptions réglementaires ou plaintes, la Direction générale Energie du Service public fédéral Economie, PME, Classes moyennes et Energie (https://www.economie.fgov.be) est l'autorité compétente des organismes agréés.

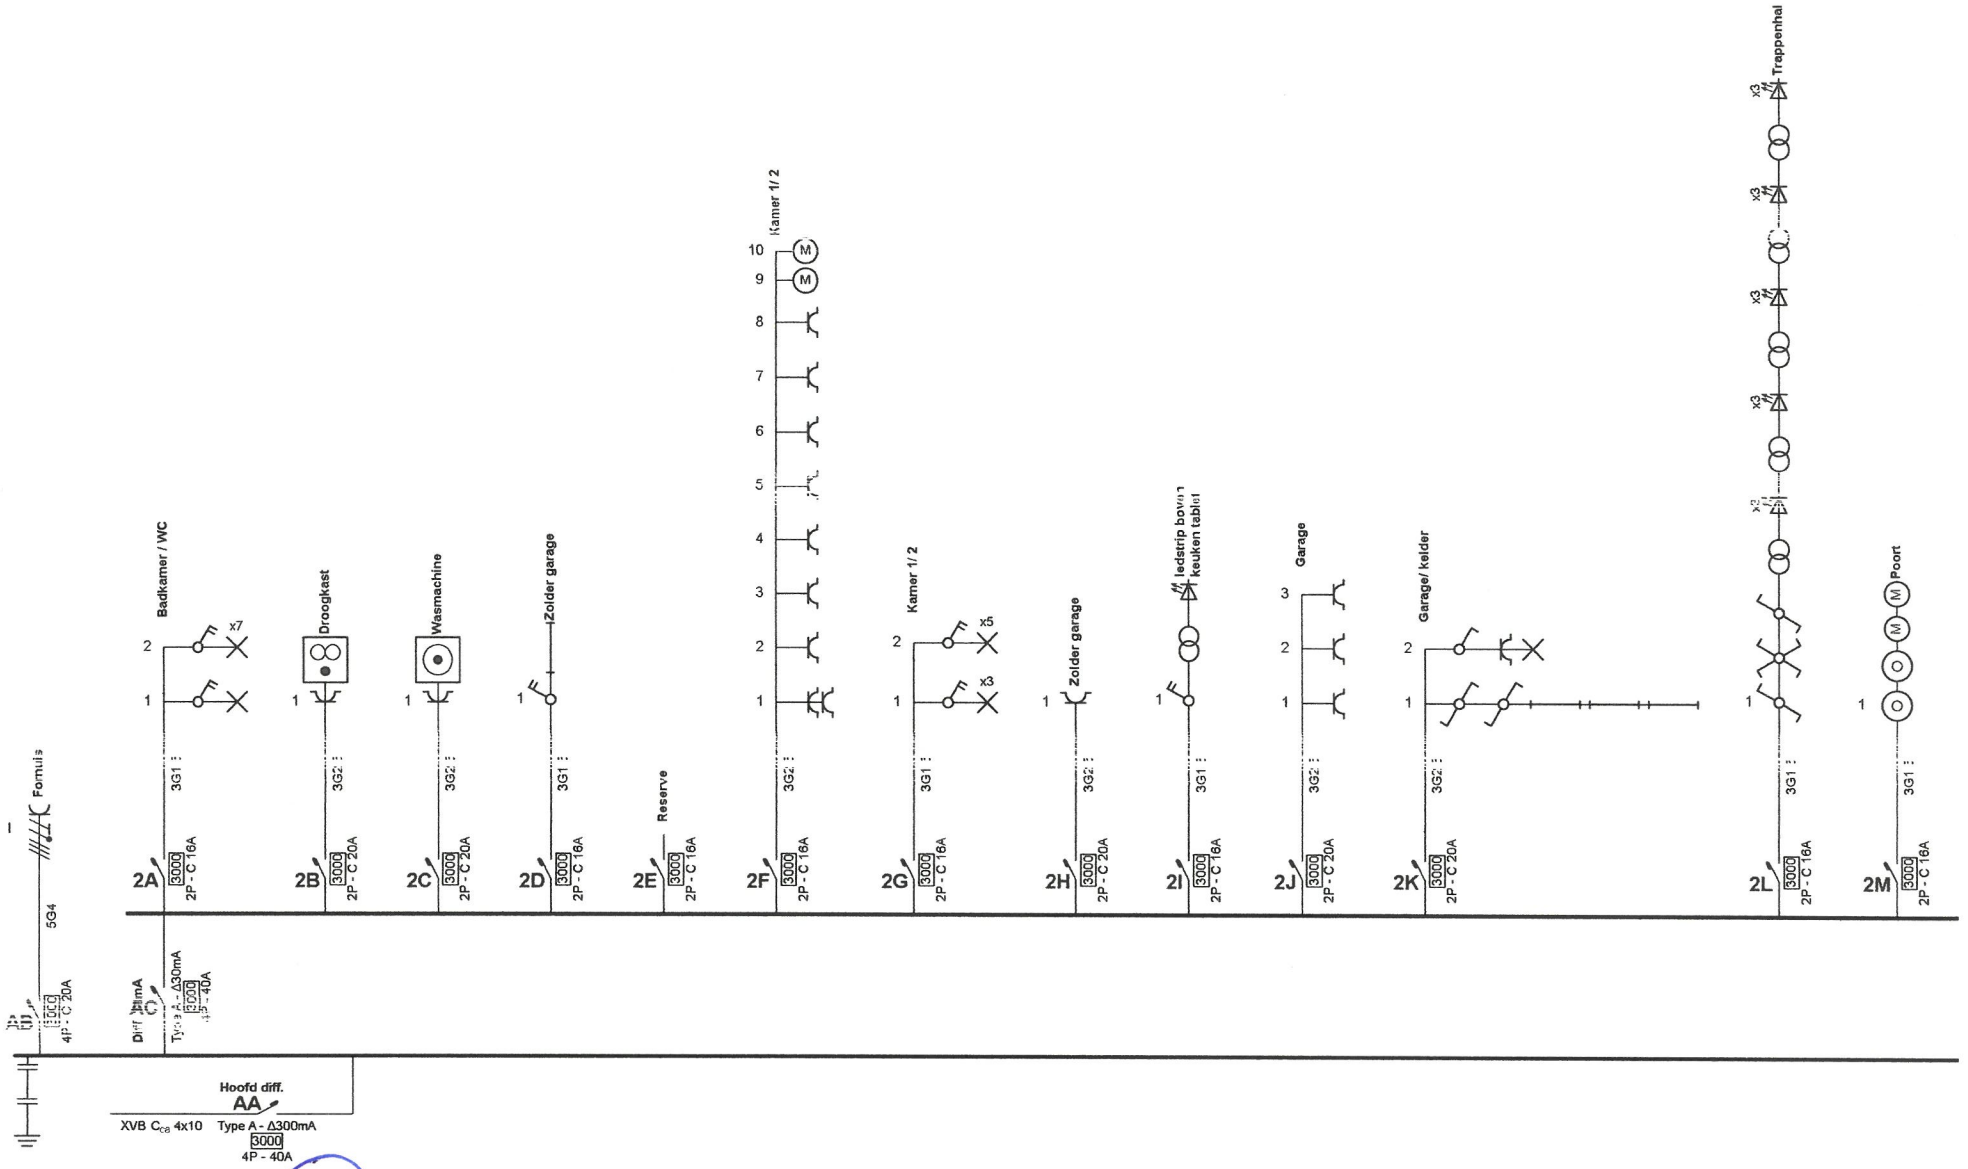

Erkend Organisme
Electro-Test vzw (Vinçotte)
Jan Olieslagerslaan 35
1800 Vilvoorde
Tel.: 02 751 98 39
e-mail: info@electro-test.be
BE 0402.726.876

ELECTROTEST
Carl VANDERVORST
Inspecteur
carl.vandervorst@electro-test.be
GSM +32 490 57 89 42

9-10-26

Plaats van de elektrische installatie

Bonevelostraat 9
1880 Kapelle op den Bos

Installateur
Elektro Service Vanden Bergh bv
Moerhof 6
1861 Meise
Tel.: 02 305 52 25 GSM: 0485 19 20 28
e-mail: elektroservice.vdb@outlook.com
BTW BE 0742.939.529

ELEKTRO SERVICE

Eendraadschema

2 x 230V ~ 50Hz

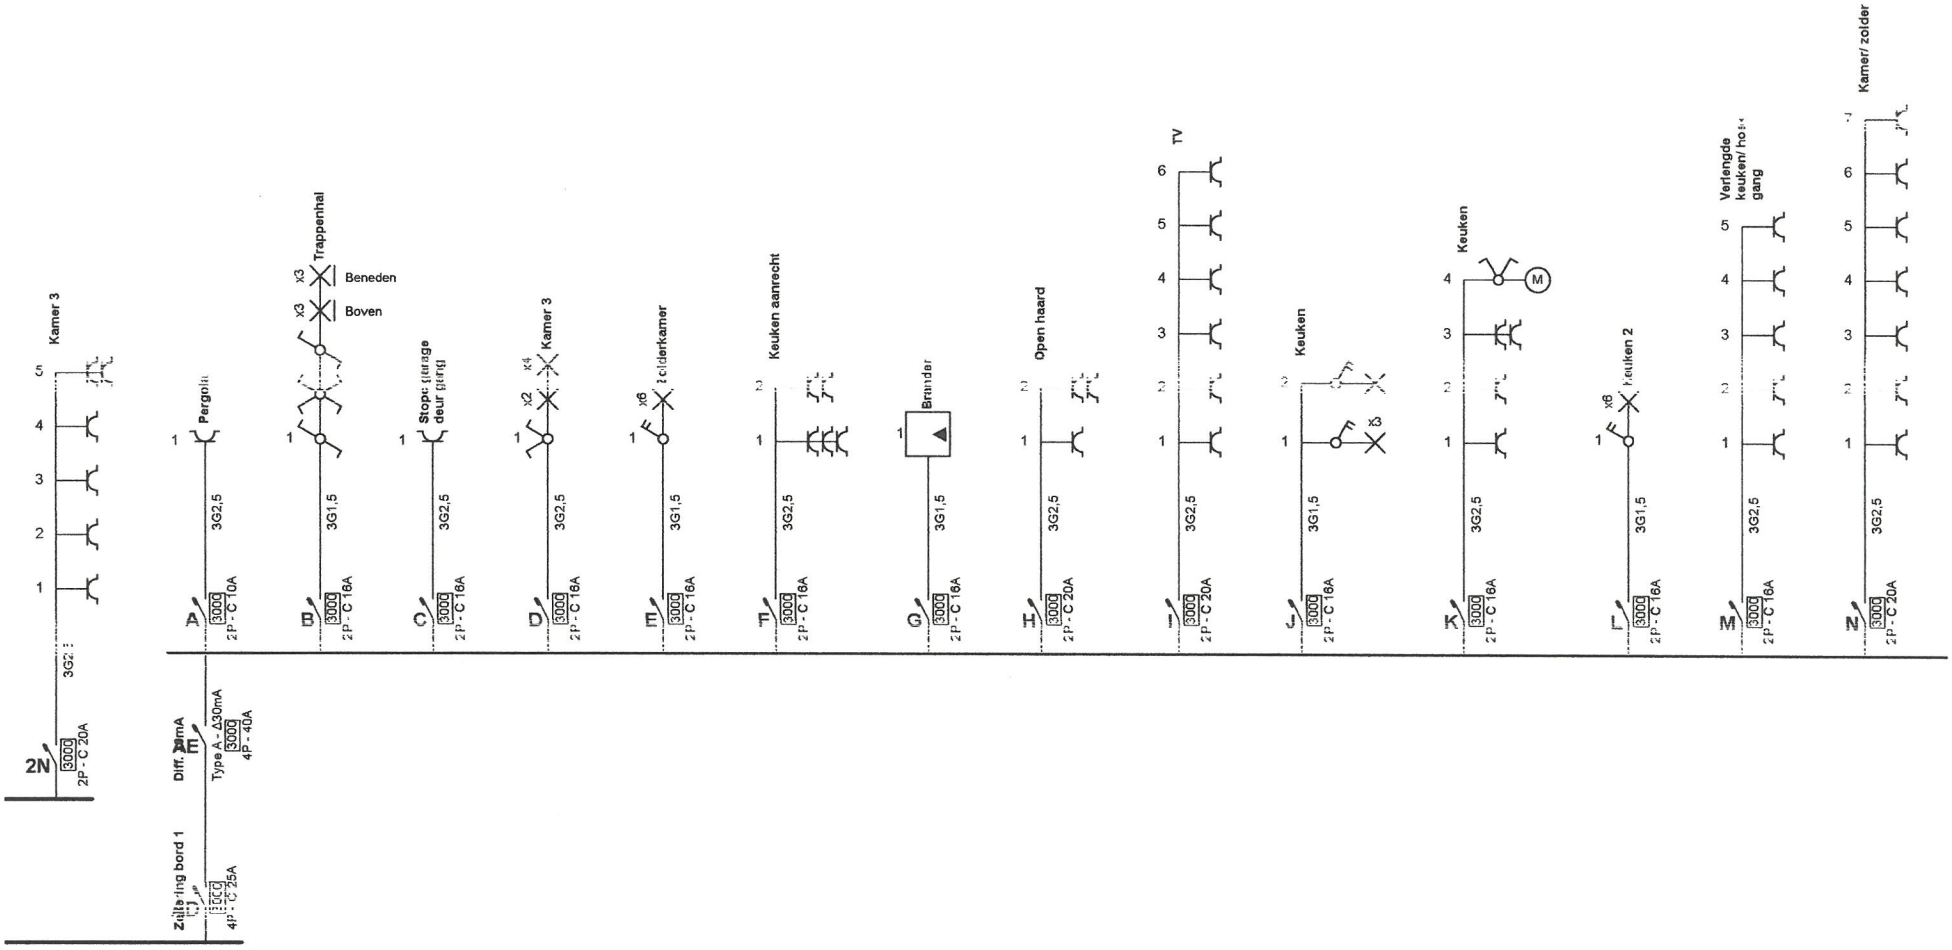

Erkend Organisme
Electro-Test vzw (Vinçotte)
Jan Olieslagerslaan 35
1800 Vilvoorde
Tel.: 02 751 98 39
e-mail: info@electro-test.be
BE 0402.726.875

ELECTROTEST
Carl VANDERVORST
Inspecteur
carl.vandervorst@electro-test.be
GSM +32 490 [illegible] 89 42

9-10-26

Plaats van de elektrische installatie

1880 Kapelle op den Bos

Installateur
Elektro Service Vanden Bergh bv
Moerhof 6
1861 Meise
Tel.: 02 305 52 25 GSM: 0485 19 20 28
e-mail: elektroservice.vdb@outlook.com
BTW BE 0742.939.529

ELEKTRO SERVICE

Eendraadschema
2 x 230V ~ 50Hz

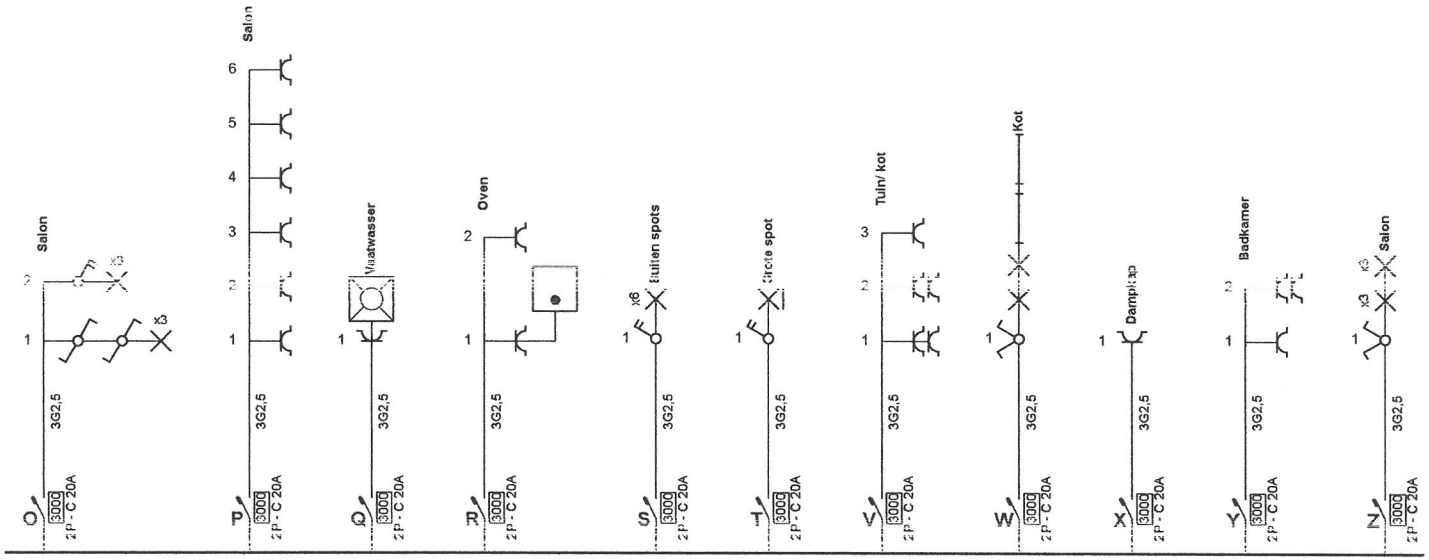

Erkend Organisme
Electro-Test vzw (Vinçotte)
Jan Olieslagerslaan 35
1800 Vilvoorde
Tel.: 02 751 98 39
e-mail: info@electro-test.be
BE 0402.726.875

Plaats van de elektrische installatie
Boneveldstraat 5
1880 Kapelle op den Bos

Installateur
Elektro Service Vanden Bergh bv
Moerhof 6
1861 Meise
Tel.: 02 305 52 25 GSM: 0485 19 20 28
e-mail: elektroservice.vdb@outlook.com
BTW BE 0742.939.529

ELEKTRO SERVICE

p. 3/11
Eendraadschema
2 x 230V ~ 50Hz

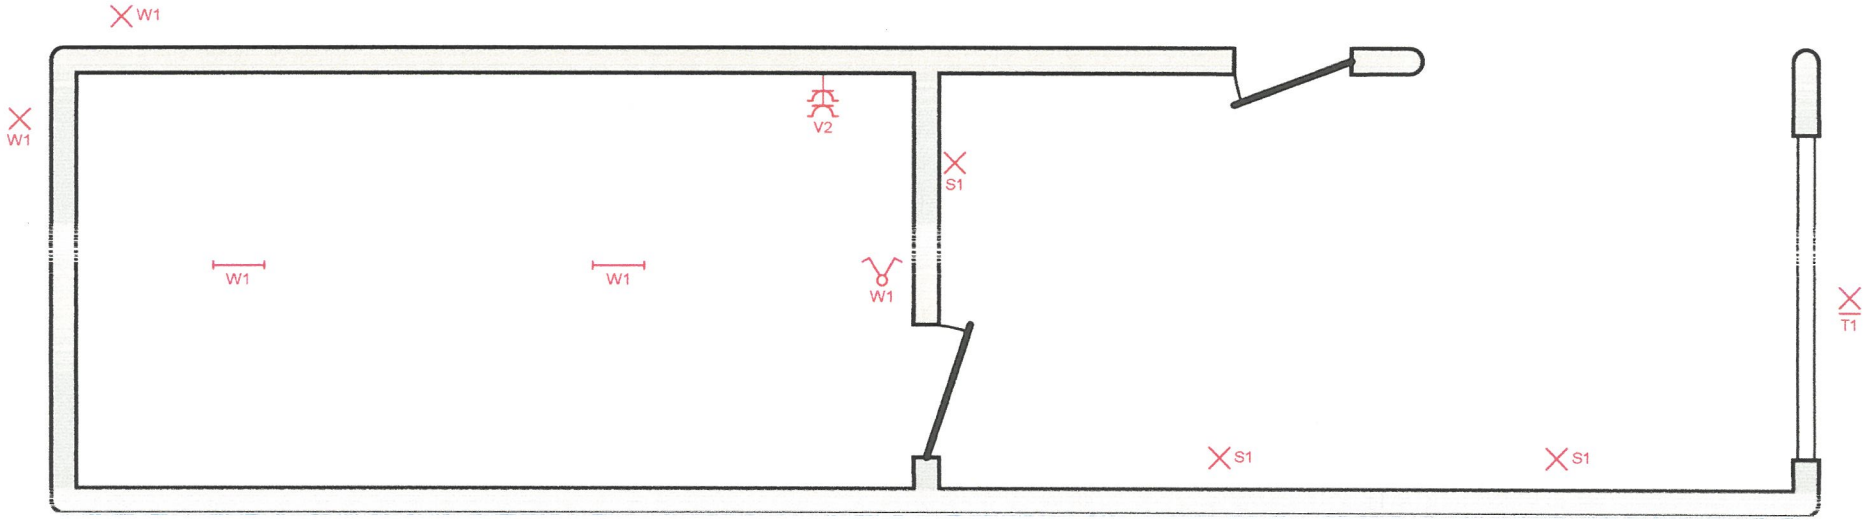

Kot

Erkend Organisme
Electro-Test vzw (Vinçotte)
Jan Olieslagerslaan 35
1800 Vilvoorde
Tel.: 02 751 98 39
e-mail: info@electro-test.be
BE 0402.726.875

Plaats van de elektrische installatie
9
1880 Kapelle op den Bos

Installateur
Elektro Service Vanden Bergh bv
Moerhof 6
1861 Meise
Tel.: 02 305 52 25 GSM: 0485 19 20 28
e-mail: elektroservice.vdb@outlook.com
BTW BE 0742.939.529

ELEKTRO SERVICE

p. 7/11
Situatieplan

2 x 230V ~ 50Hz

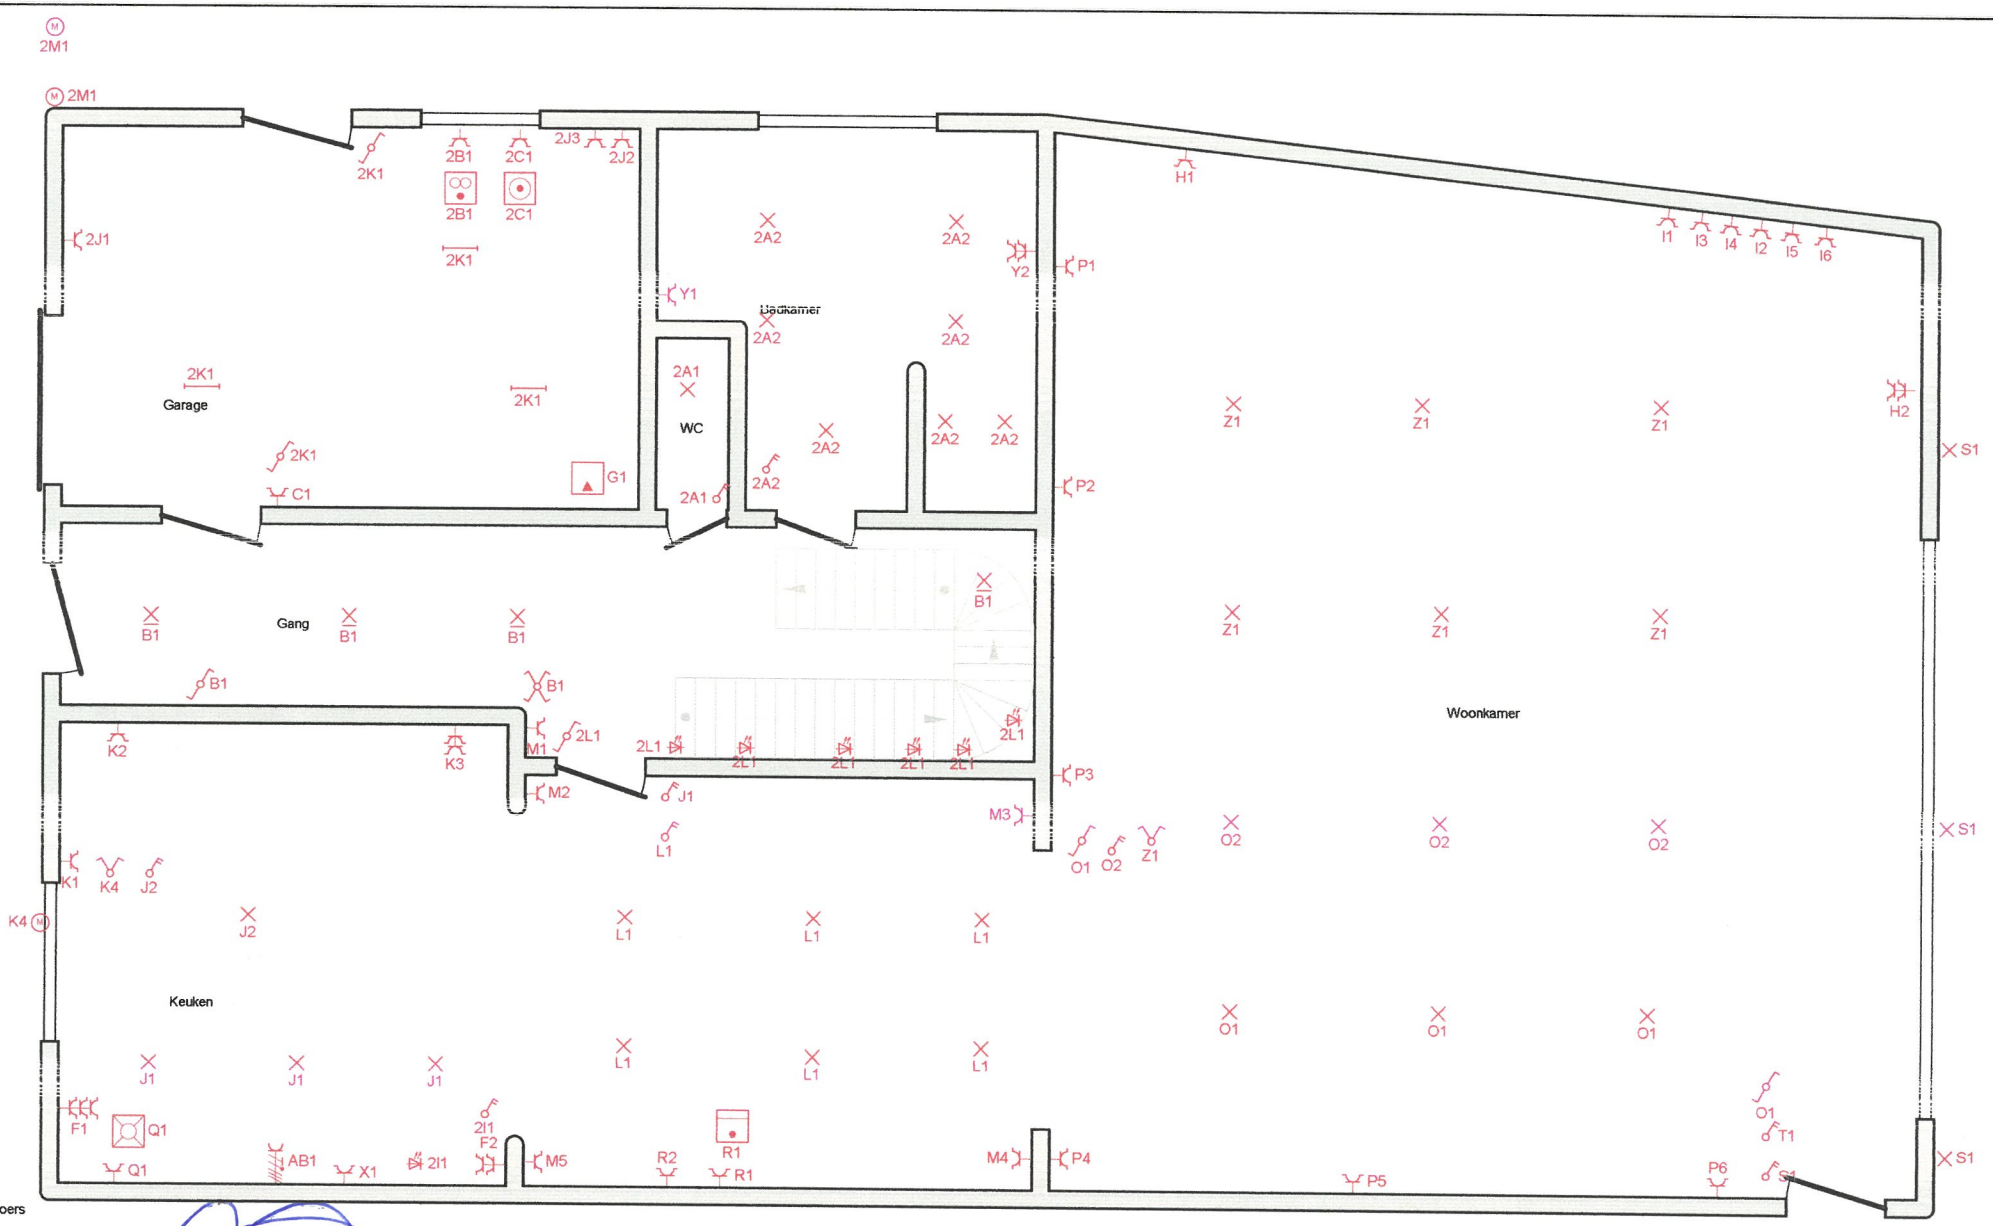

Erkend Organisme
Electro-Test vzw (Vincotte)
Jan Olieslagerslaan 35
1800 Vilvoorde
Tel.: 02 757 98 39
e-mail: info@electro-test.be
BE 0402.726.875

Plaats van de elektrische installatie

Bonevelostraat 9
1880 Kapelle op den Bos

Installateur
Elektro Service Vanden Bergh bv
Moerhof 6
1861 Meise
Tel.: 02 305 52 25 GSM: 0485 19 20 28
e-mail: elektroservice.vdb@outlook.com
BTW BE 0742.939.529

ELEKTRO SERVICE

p. 4/11
Situatieplan

2 x 230V ~ 50Hz

Pergola

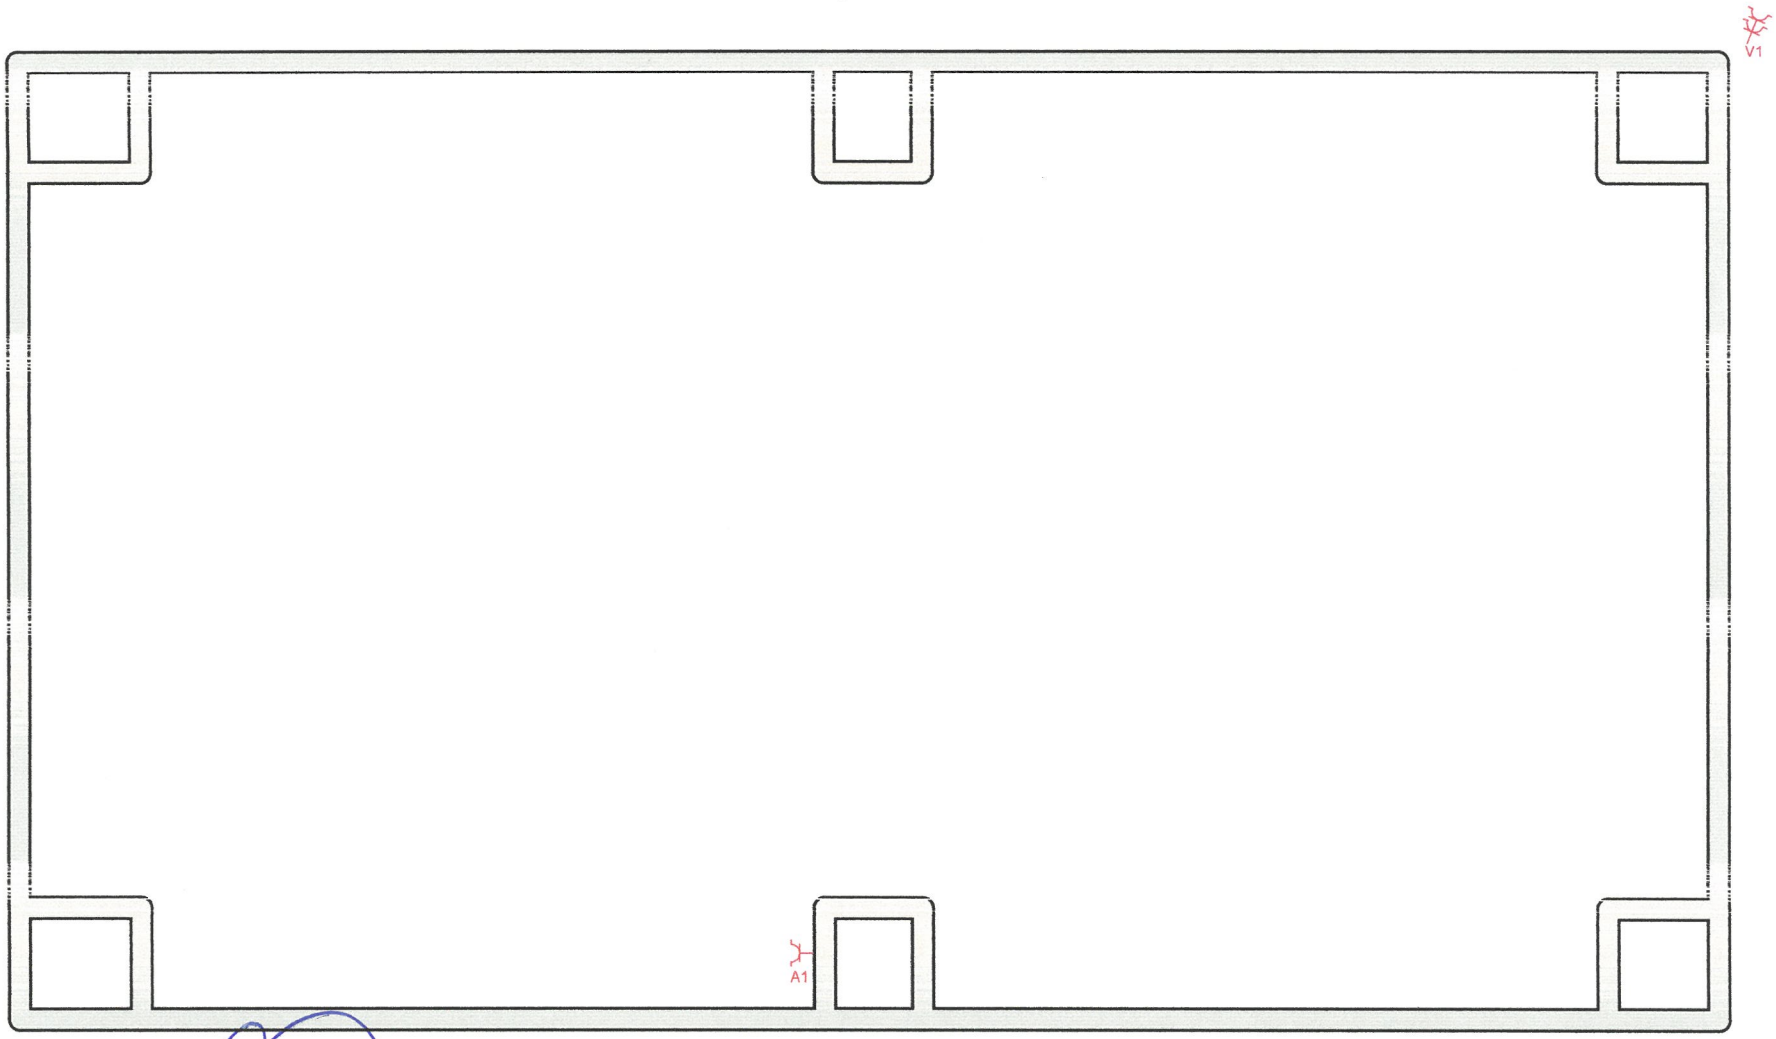

Erkend Organisme
Electro-Test vzw (Vinçotte)
Jan Olieslagerslaan 35
1800 Vilvoorde
Tel.: 02 751 98 39
e-mail: info@electro-test.be
BE 0402.726.875

Plaats van de elektrische installatie
9
1880 Kapelle op den Bos

Installateur
Elektro Service Vanden Bergh bv
Moerhof 6
1861 Meise
Tel.: 02 305 52 25 GSM: 0485 19 20 28
e-mail: elektroservice.vdb@outlook.com
BTW BE 0742.939.529

ELEKTRO SERVICE

p. 9/11
Situatieplan

2 x 230V ~ 50Hz

Zolder kamer

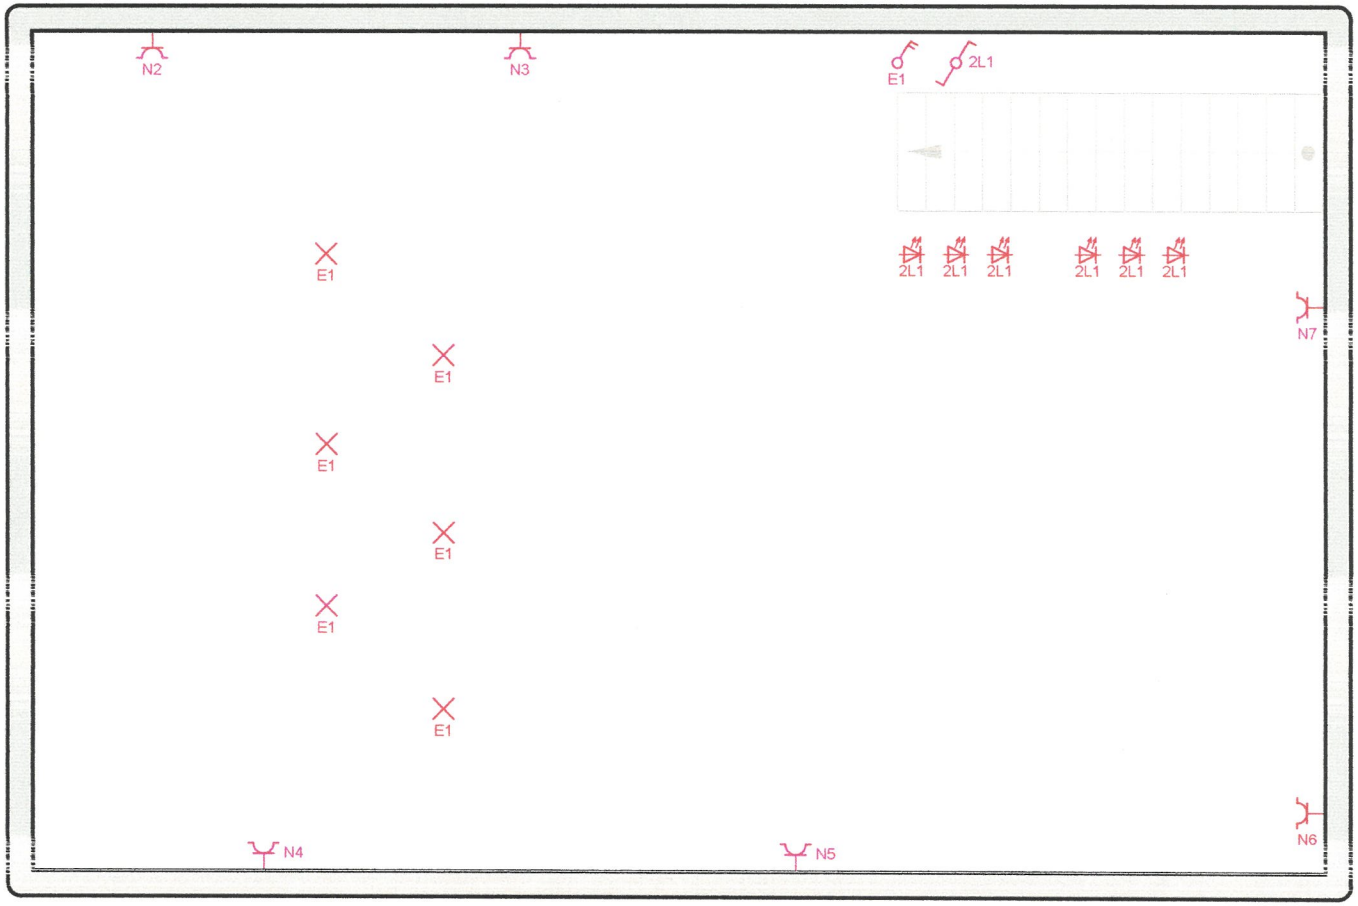

Erkend Organisme
Electro-Test vzw (Vinçotte)
Jan Olieslagerslaan 35
1800 Vilvoorde
Tel.: 02 751 98 39
e-mail: info@electro-test.be
BE 0402.726.875

Plaats van de elektrische installatie
: 9
1880 Kapelle op den Bos

Installateur
Elektro Service Vanden Bergh bv
Moerhof 6
1861 Meise
Tel.: 02 305 52 25 GSM: 0485 19 20 28
e-mail: elektroservice.vdb@outlook.com
BTW BE 0742.939.529

p. 8/11
Situatieplan

2 x 230V ~ 50Hz

AA	Hoofd diff.
AB	Fornuis
AC	Diff. 30mA
2A	Badkamer / WC
2B	Droogkast
2C	Wasmachine
2D	Zolder garage
2E	Reserve
2F	Kamer 1/ 2
2G	Kamer 1/ 2
2H	Zolder garage
2I	ledstrip boven keuken tablet
2J	Garage
2K	Garage/ kelder
2L	Trappenhal
2M	Poort
2N	Kamer 3
AD	Zekering bord 1
AE	Diff. 30mA
A	Pergola
B	Trappenhal
C	Stopc garage deur gang
D	Kamer 3
E	Zolderkamer
F	Keuken aanrecht
G	Brander
H	Open haard
I	TV
J	Keuken
K	Keuken
L	Keuken 2
M	Verlengde keuken/ hoek gang
N	Kamer/ zolder
O	Salon
P	Salon
Q	Vaatwasser
R	Oven
S	Buiten spots
T	Grote spot
V	Tuin/ kot
W	Kot
X	Dampkap

Erkend Organisme
Electro-Test vzw (Vinçotte)
Jan Olieslagerslaan 35
1800 Vilvoorde
Tel.: 02 751 98 39
e-mail: info@electro-test.be
BE 0402.726.875

Plaats van de elektrische installatie
[redacted]
1880 Kapelle op den Bos

Installateur
Elektro Service Vanden Bergh bv
Moerhof 6
1861 Meise
Tel.: 02 305 52 25 GSM: 0485 19 20 28
e-mail: elektroservice.vdb@outlook.com
BTW BE 0742.939.529

2 x 230V ~ 50Hz

Y	Badkamer
Z	Salon

Erkend Organisme
Electro-Test vzw (Vinçotte)
Jan Olieslagerslaan 35
1800 Vilvoorde
Tel.: 02 751 98 39
e-mail: info@electro-test.be
BE 0402.726.875

Plaats van de elektrische installatie

[redacted]
1880 Kapelle op den Bos

Installateur
Elektro Service Vanden Bergh bv
Moerhof 6
1861 Meise
Tel.: 02 305 52 25 GSM: 0485 19 20 28
e-mail: elektroservice.vdb@outlook.com
BTW BE 0742.939.529

Lijst Kringen

2 x 230V ~ 50Hz

Kelder

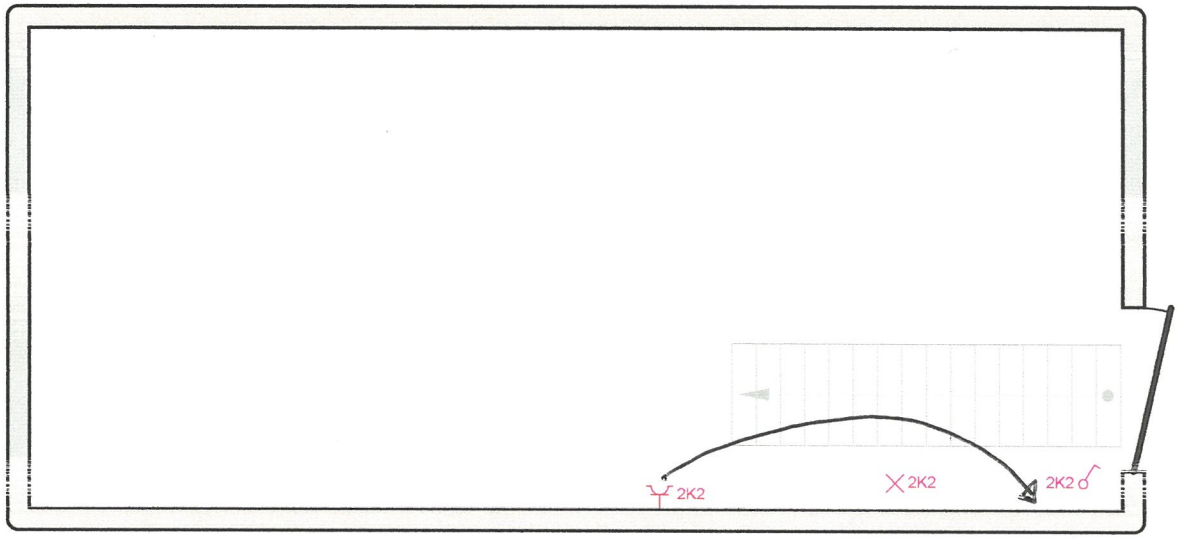

Kelder

Erkend Organisme	Plaats van de elektrische installatie	Installateur	p. 6/11 Situatieplan
Electro-Test vzw (Vinçotte) Jan Olieslagerslaan 35 1800 Vilvoorde Tel.: 02 751 98 39 e-mail: info@electro-test.be BE 0402.726.875	Bonevelstraat 9 1880 Kapelle op den Bos	Elektro Service Vanden Bergh bv Moerhof 6 1861 Meise Tel.: 02 305 52 25 GSM: 0485 19 20 28 e-mail: elektroservice.vdb@outlook.com BTW BE 0742.939.529	2 x 230V ~ 50Hz

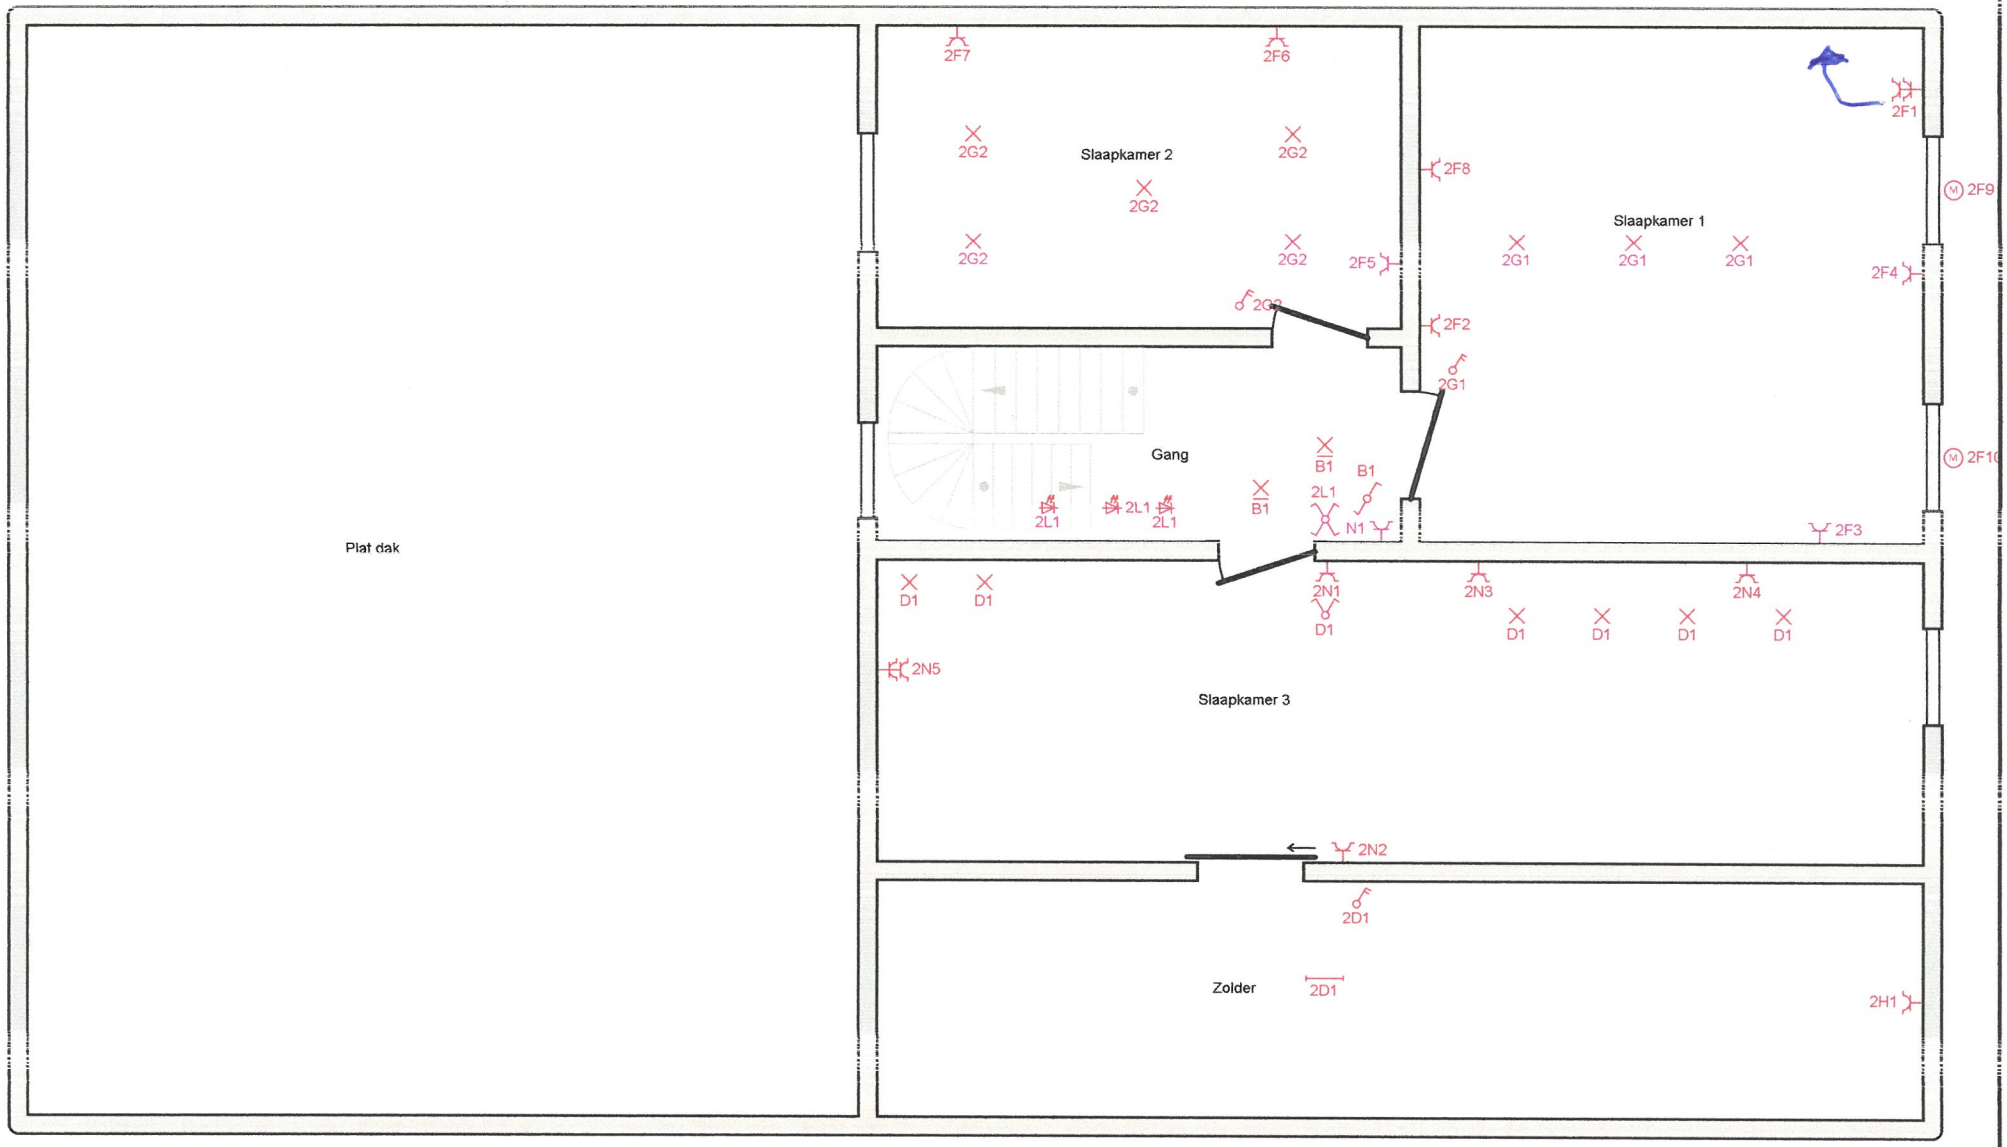

1e Verdieping

Erkend Organisme
Electro-Test vzw (Vinçotte)
Jan Olieslagerslaan 35
1800 Vilvoorde
Tel.: 02 751 98 39
e-mail: info@electro-test.be
BE 0402.726.875

Plaats van de elektrische installatie
9
1880 Kapelle op den Bos

Installateur
Elektro Service Vanden Bergh bv
Moerhof 6
1861 Meise
Tel.: 02 305 52 25 GSM: 0485 19 20 28
e-mail: elektroservice.vdb@outlook.com
BTW BE 0742.939.529

ELEKTRO SERVICE

p. 5/11
Situatieplan

2 x 230V ~ 50Hz