
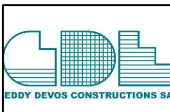


Vue d'ensemble du plateau

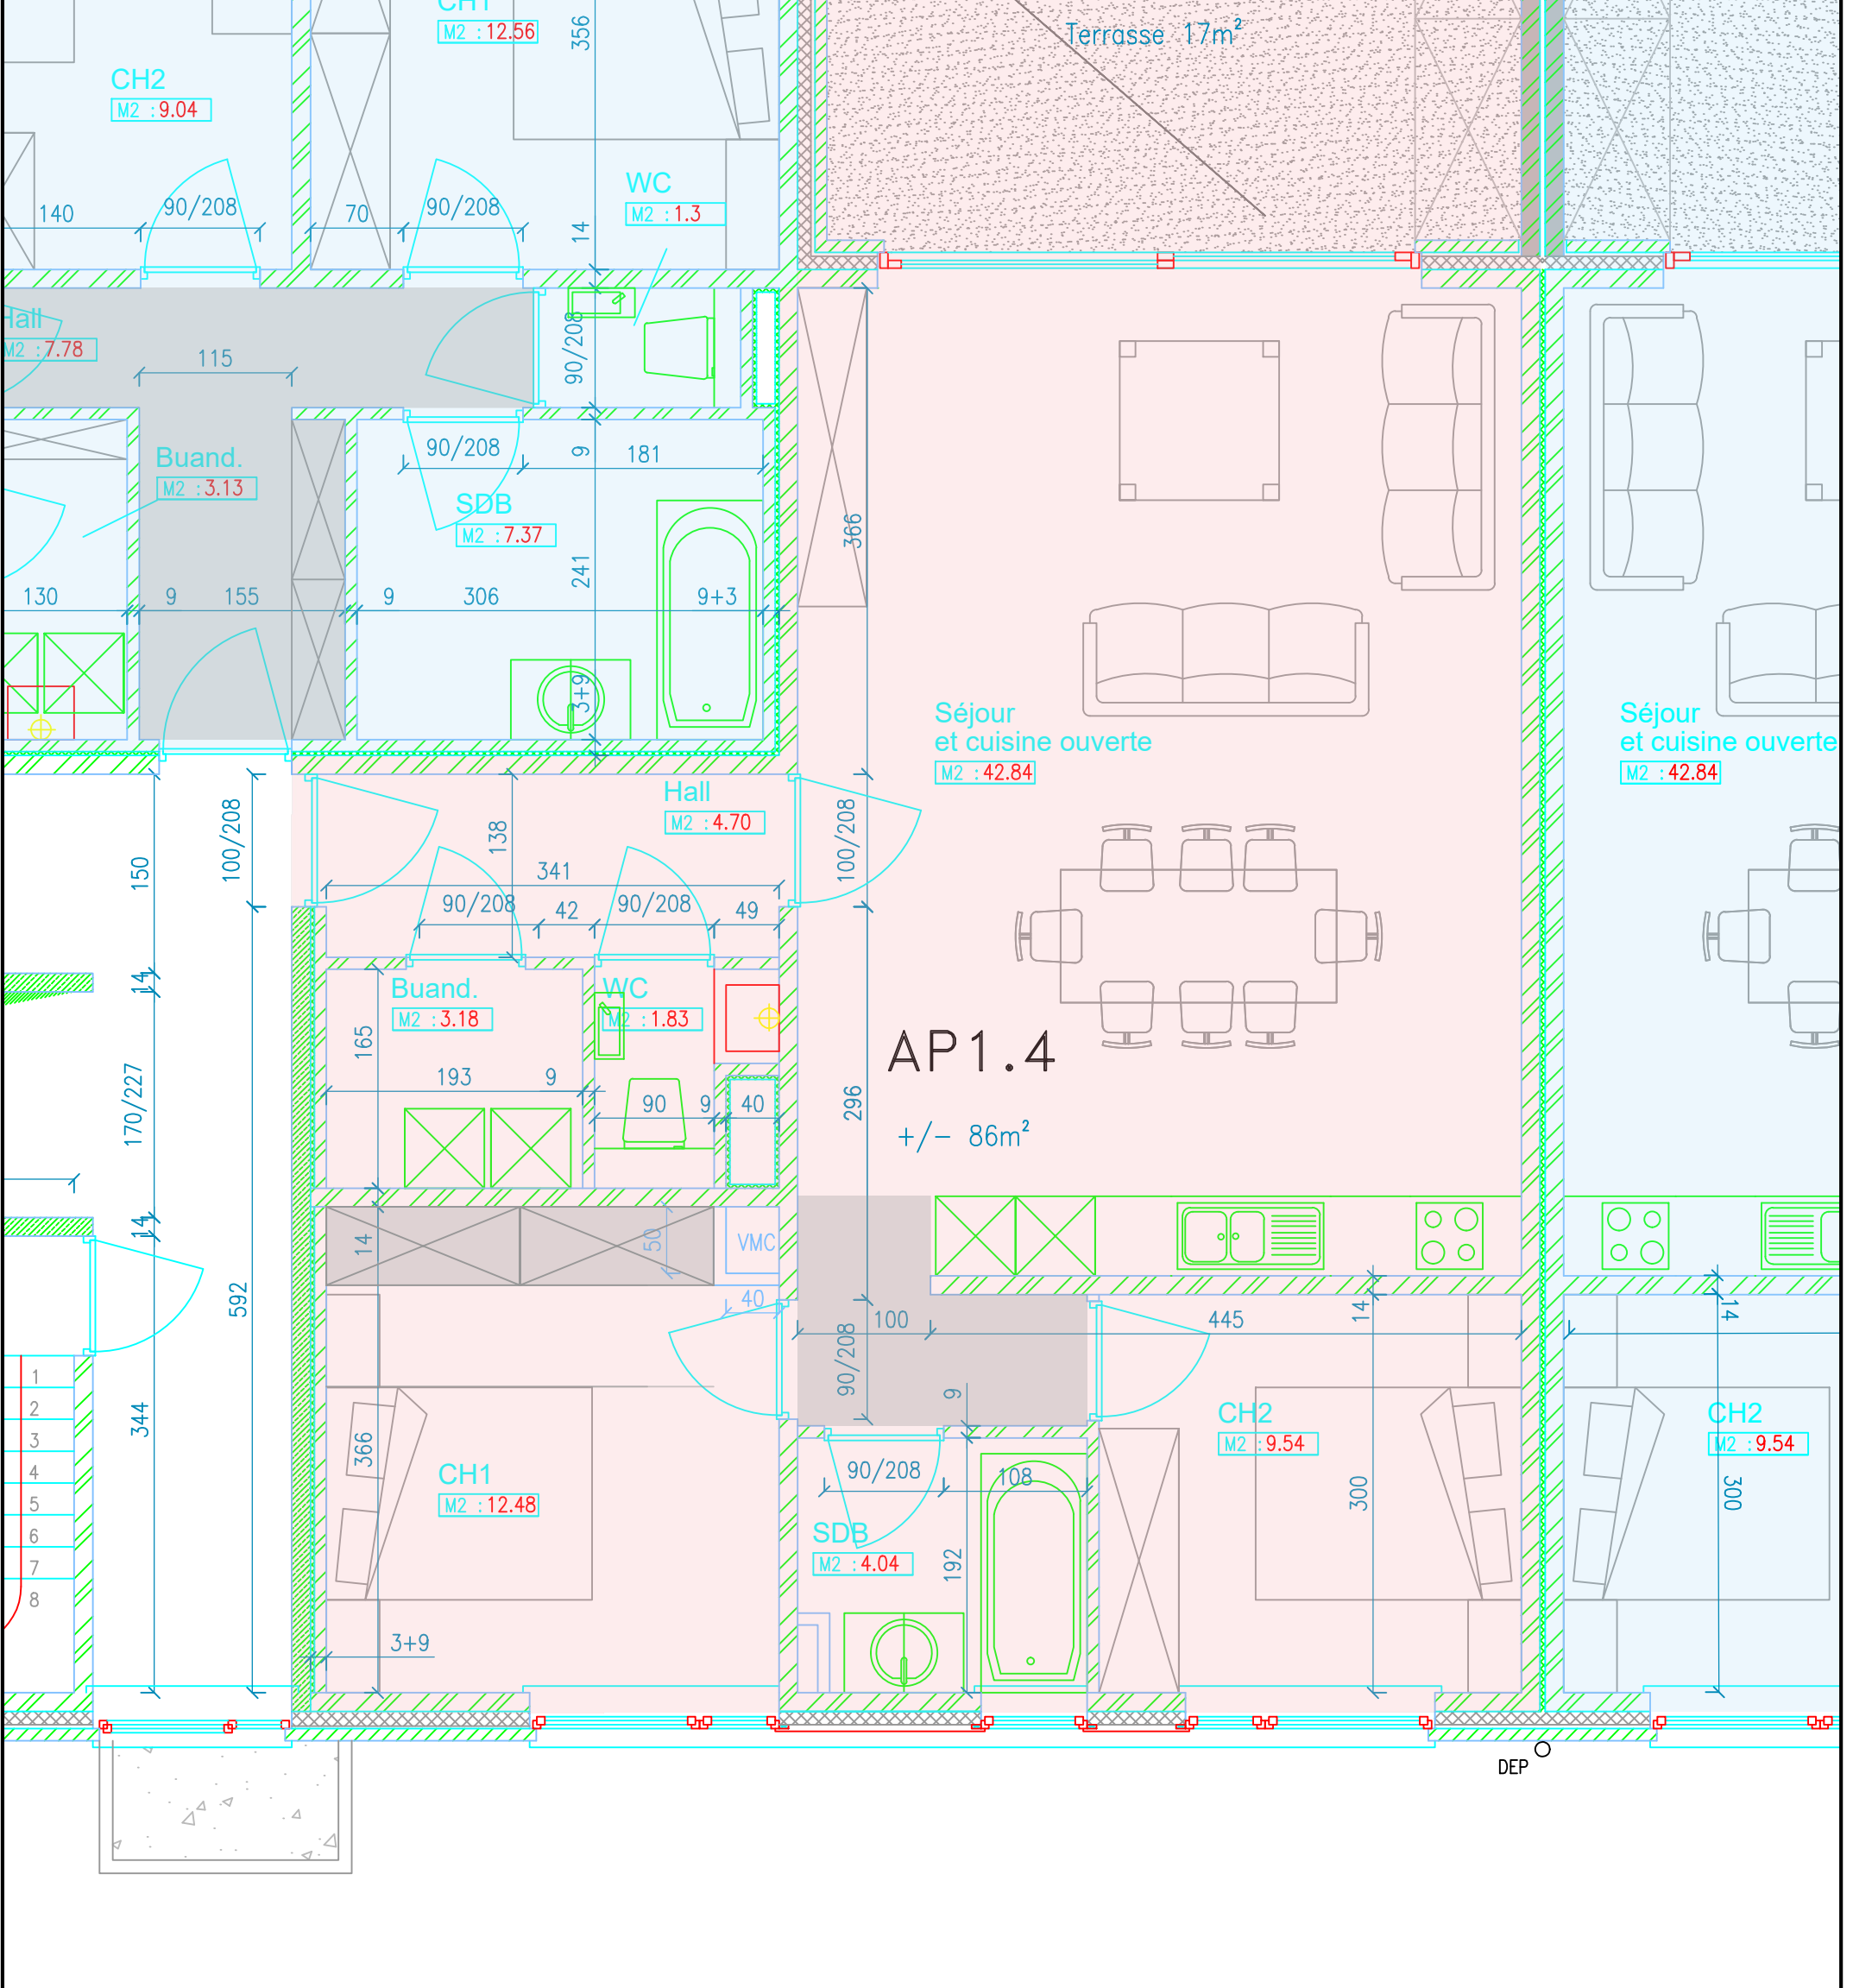

**EDDY DEVOS CONSTRUCTIONS S.A.**  
 Quai des Vicinaux, 30 - 7500 Tournai  
 tel: 069 88 84 70 fax: 069 88 84 71 info@eddydevos.be

**RESIDENCE VIEUX PONT**

Situation:  
 Chemin du Vieux-Pont  
 7900 Leuze-En-Hainaut

Echelle: 1/50  
 Date: 22/03/2023

**Appartement 1.4**

Plan non contractuel -  
 Ceci est un exemple  
 d'agencement possible -  
 Voir Cahier des Charges  
 pour détails