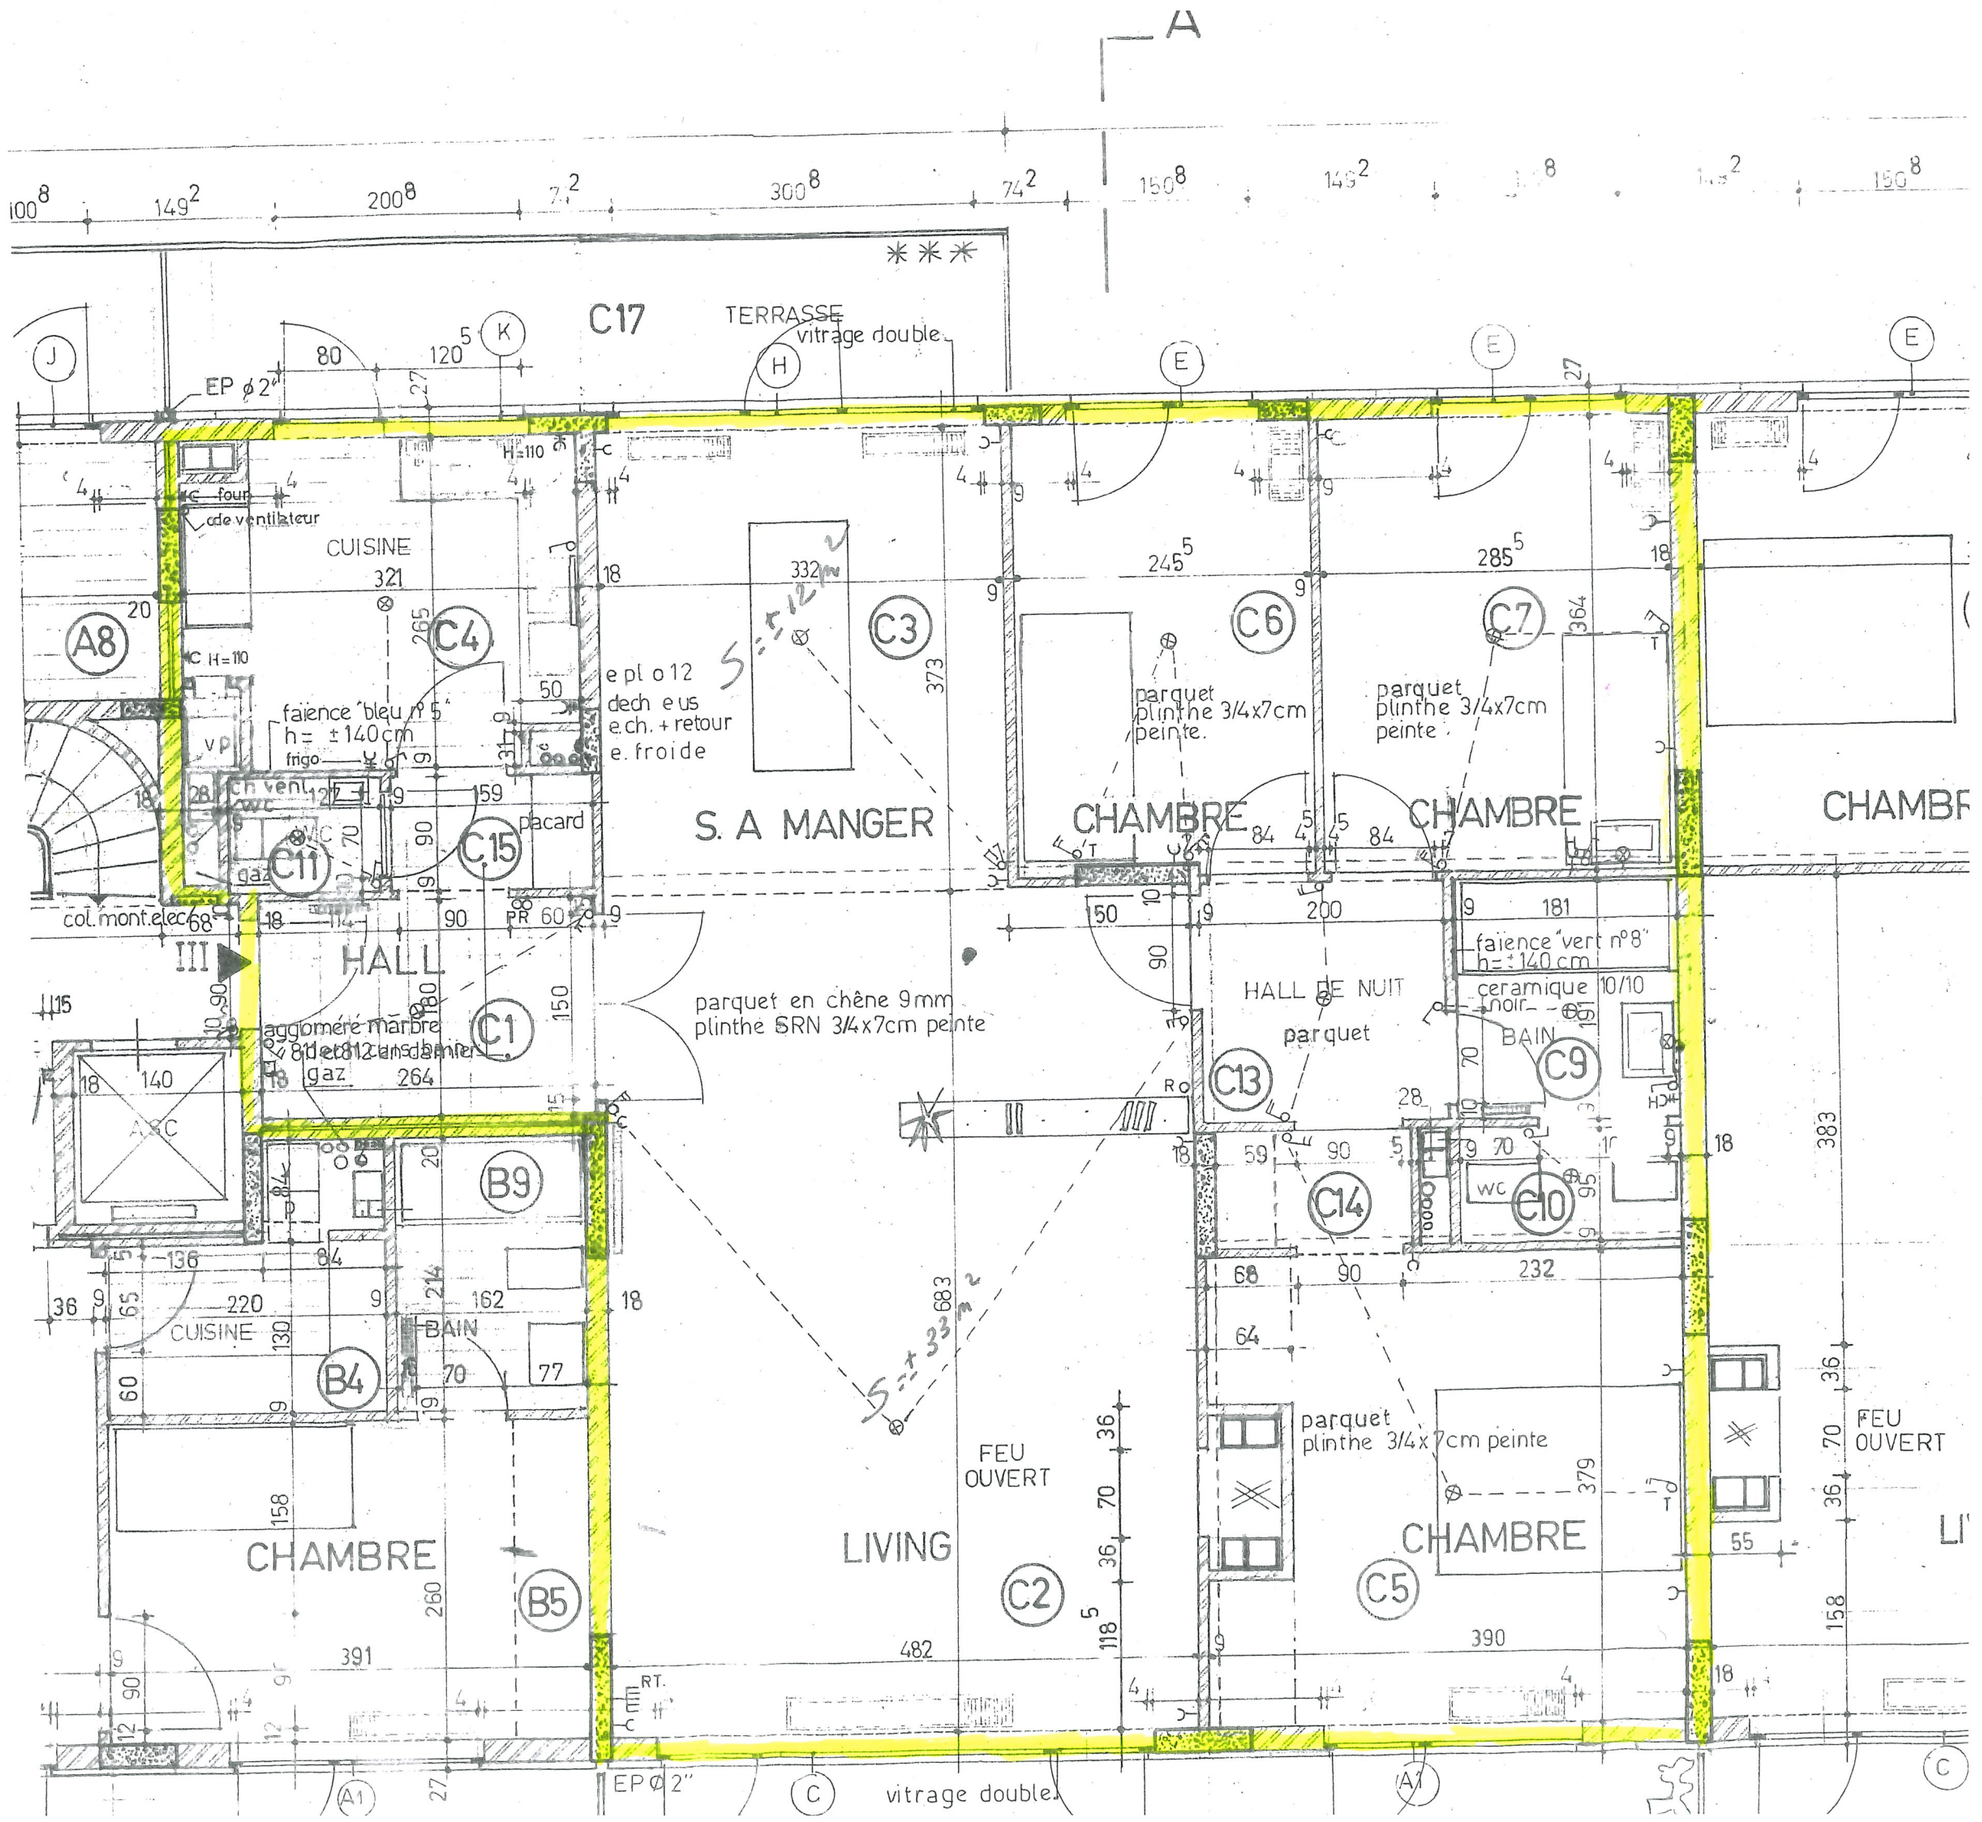
A
C17
TERRASSE
vitrage double
EP ø 2"
CUISINE
four
cde ventilateur
faïence "bleu n° 5"
h = ± 140 cm
frigo
ch vent
wc
gaz
col. mont. elec
C4
C11
C15
placard
e pl o 12
dech e us
e. ch. + retour
e. froide
C3
S. A MANGER
C6
C7
parquet
plinthe 3/4x7cm
peinte
CHAMBRE
CHAMBRE
CHAMBR
HALL
parquet en chêne 9mm
plinthe SRN 3/4x7cm peinte
C1
aggomére marbre
gaz
ASC
B9
CUISINE
BAIN
B4
CHAMBRE
B5
LIVING
FEU
OUVERT
C2
HALL DE NUIT
parquet
C13
C14
faïence "vert n° 8"
h = ± 140 cm
ceramique noir
BAIN
C9
wc
C10
parquet
plinthe 3/4x7cm peinte
CHAMBRE
C5
FEU
OUVERT
vitrage double
EP ø 2"