

SIEGE DE BRUXELLES
Boulevard Clovis 15
1000 Bruxelles
Tél. 02-230 81 82
Fax 02-230 80 08

SIEGE D'ANVERS
Van der Sweepstraat 3 bus 44
2000 Antwerpen
Tél. 03-216 28 90
Fax 03-238 86 65

Bureau régional :

Bxl

DISTRIBUTEUR :

Electabel

Ref. :

Compteur n° 24418273

Index :

V. ref. :

N. ref. :

RAPPORT N° : 116/020627/10

PROCES-VERBAL DE CONTROLE D'UNE INSTALLATION ELECTRIQUE BASSE TENSION

ADRESSE DE L'INSTALLATION : Sq. du Vieux Tillan 2
1050 Bxl

PROPRIETAIRE : Prion Anne-Marie

Adresse : Vlem

DEMANDEUR :

Adresse :

INSTALLATEUR :

Adresse :

TVA ou CI :

Date du contrôle : 27/06/2002 Type de contrôle : examen de conformité - visite de contrôle suivant :

(RGIE art. 270) (RGIE art. 271) (RGIE art. 276) (RPGT art. 262) (R.T. art. 231) (Prescriptions distributeur)

Type d'installation : Nouvelle - Extension - Modification - Temporaire - Renforcement ; Type locaux : App. 5ème droite

Début travaux : Fondations avant - après 1.10.81 - Installation électrique avant - après 1.10.81 - 1.1.83 RGIE art. 86

Raccordement : Tension 3x230 V

Protection raccordement max 40 A

Câble aliment, tableau, princ. : 4 x 10 mm²

Inter.gén. : type 140 A 300 mA

Type électrode de terre : boucle - barres - piquets - conducteur horizontal

Schéma TT

Nombre de tableaux : 2 ; Nombre de circuits term. : 11

RA : 18 Ohm ; RI tot 10 MOhm

DESCRIPTION :

Voir schémas

Infractions constatées et/ou notes : Néant

PROCES-VERBAL DE CONFORMITE

Vu le :

le responsable du distributeur

nom :

signature :

DEVOIRS du PROPRIETAIRE, GESTIONNAIRE ou LOCATAIRE : voir verso.


CONCLUSION : 1. L'installation est conforme. Le DPCDR est plombé et les schémas unifilaires et de situation ont été visés. L'installation doit être vérifiée avant le 27/06/2007 (art. 271 RGIE) ainsi qu'avant mise en service après modification ou extension importante exécutée avant cette date.

2. L'installation n'est pas conforme.

3. L'installation peut être maintenue en service pour autant qu'il soit remédié sans retard aux infractions mentionnées et pour autant que les mesures nécessaires soient prises pour que l'installation ne présente pas de danger pour les personnes et les biens. L'installation n'est pas conforme. L'installation doit être vérifiée avant le :

L'AGENT VISITEUR : 116 K. Van den Bergh
n° + nom + signature

Le directeur,

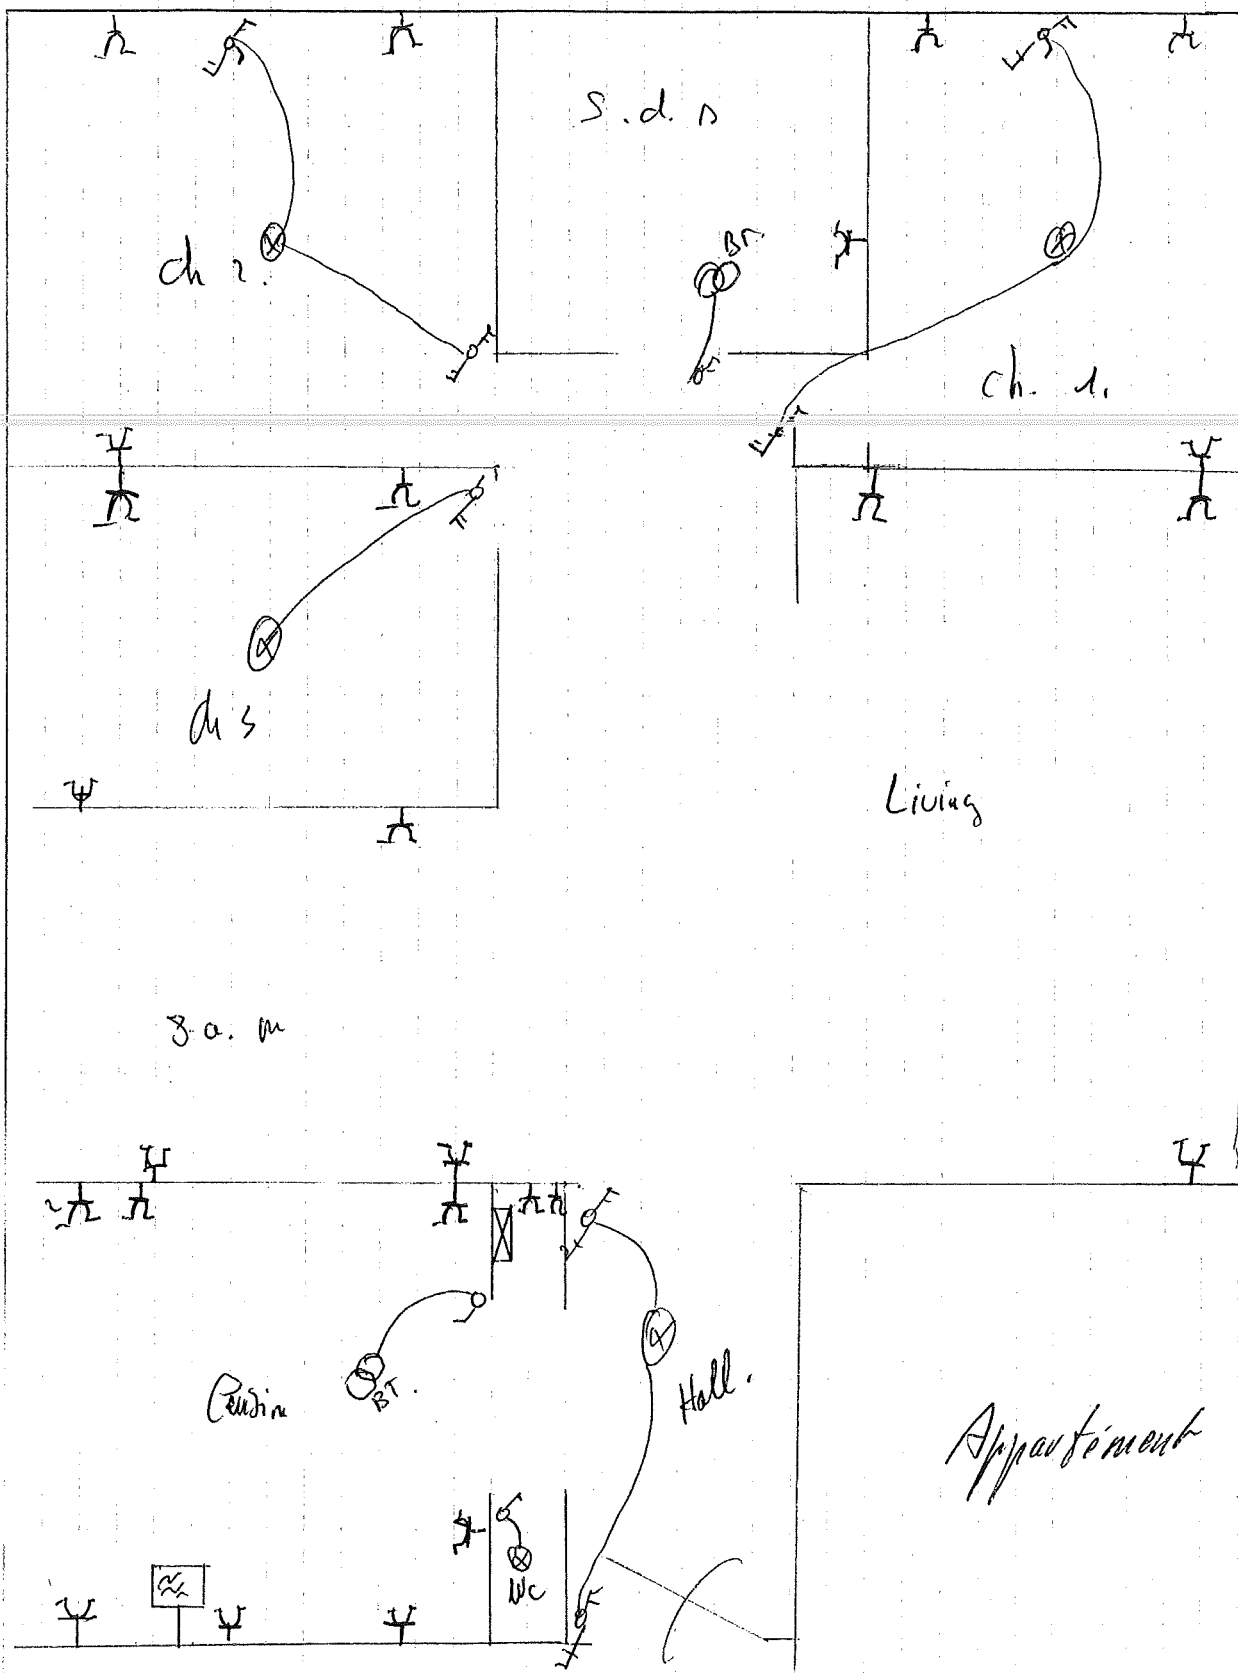

Appartement 5 em

27/06/02

BODE ANGEL
ELECTRICITE GEN.
TEL. 02/5373924
TVA 560.432.148.

BTV NR. 116
K. VAN DEN BERGH

Bode Angel